


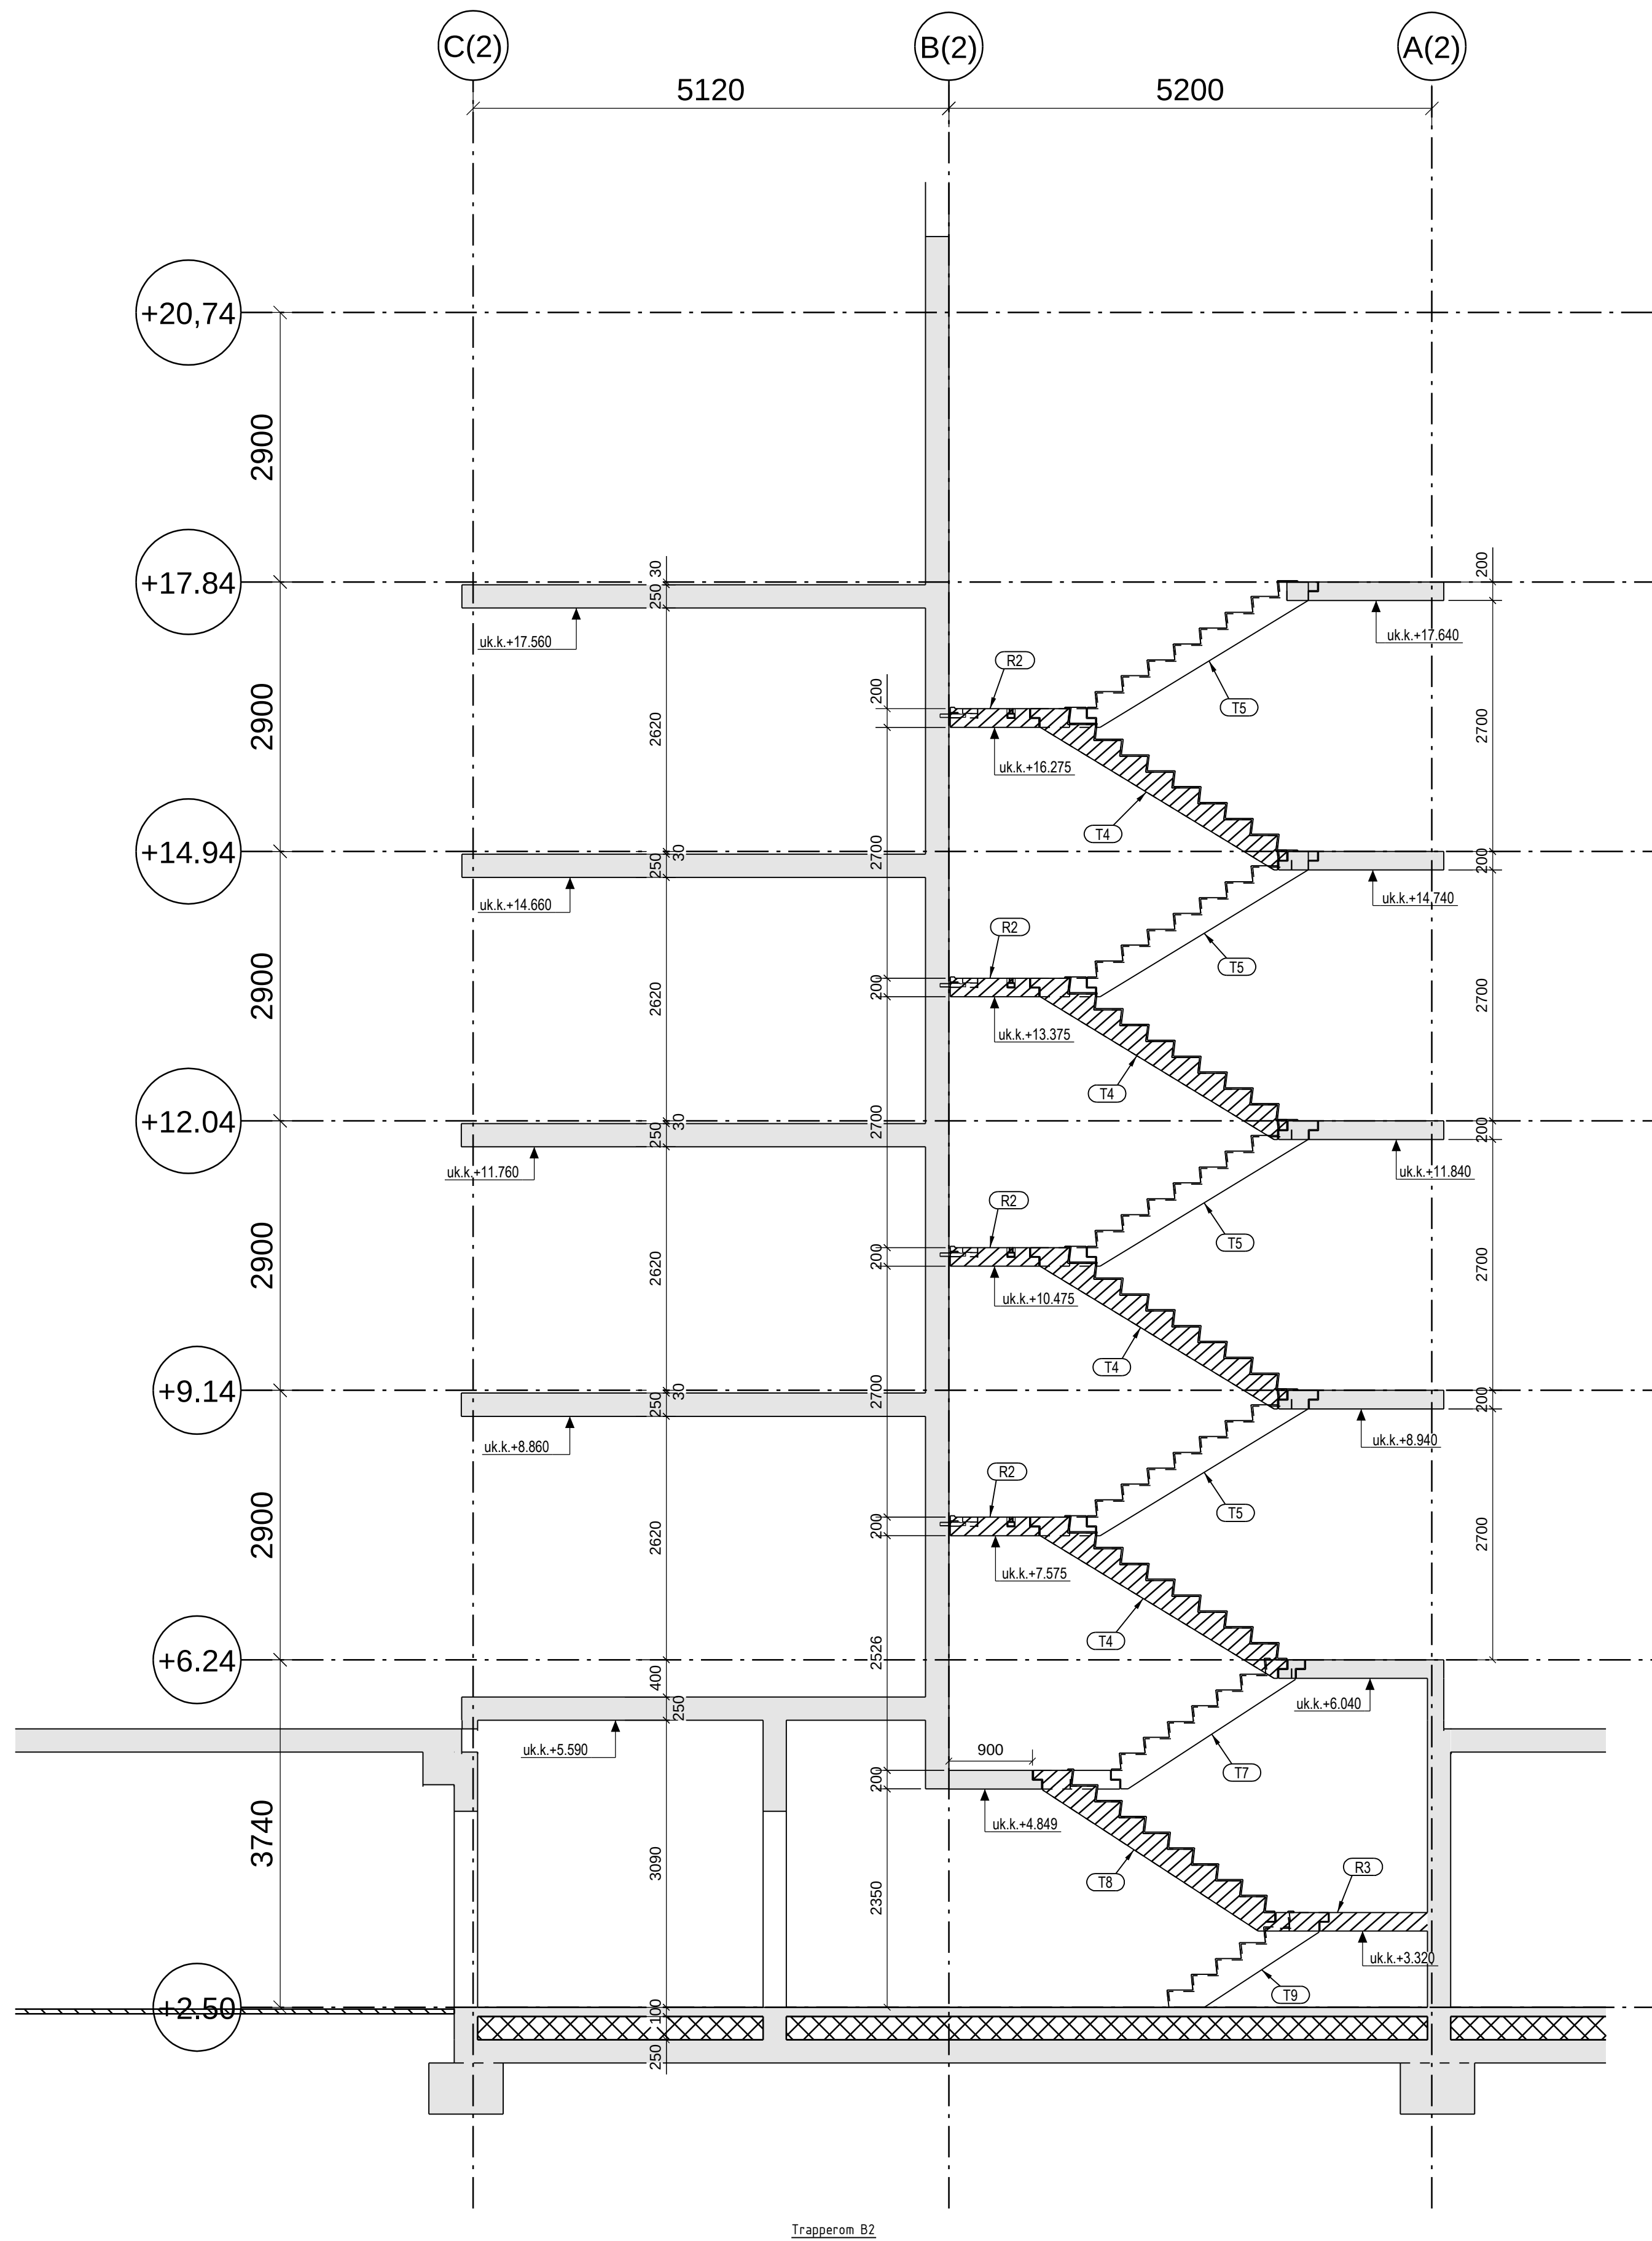

Trapperom B2

0	Arbeidstegning		04.11.2012	SG	JHE
Rev.	Endring - erstatning		Dato	Sign.	Kontr.
Kruse Smith AS			Kontroll:	JHE	
20672			Tegn:	SG	
Vannkanten			Saksb:	JHE	
			Dato:	09.11.2012	
Snitt Trapperom B2			Prosjektnr:		
Form			1704		
					
Gamle Forusveien 10 A 4033 STAVANGER Tlf: 51 44 01 00 Faks: 51 63 01 35 E-post: post@dimensjon.no			Tegn. nr.	Revisjon	
			B2-50	0	