


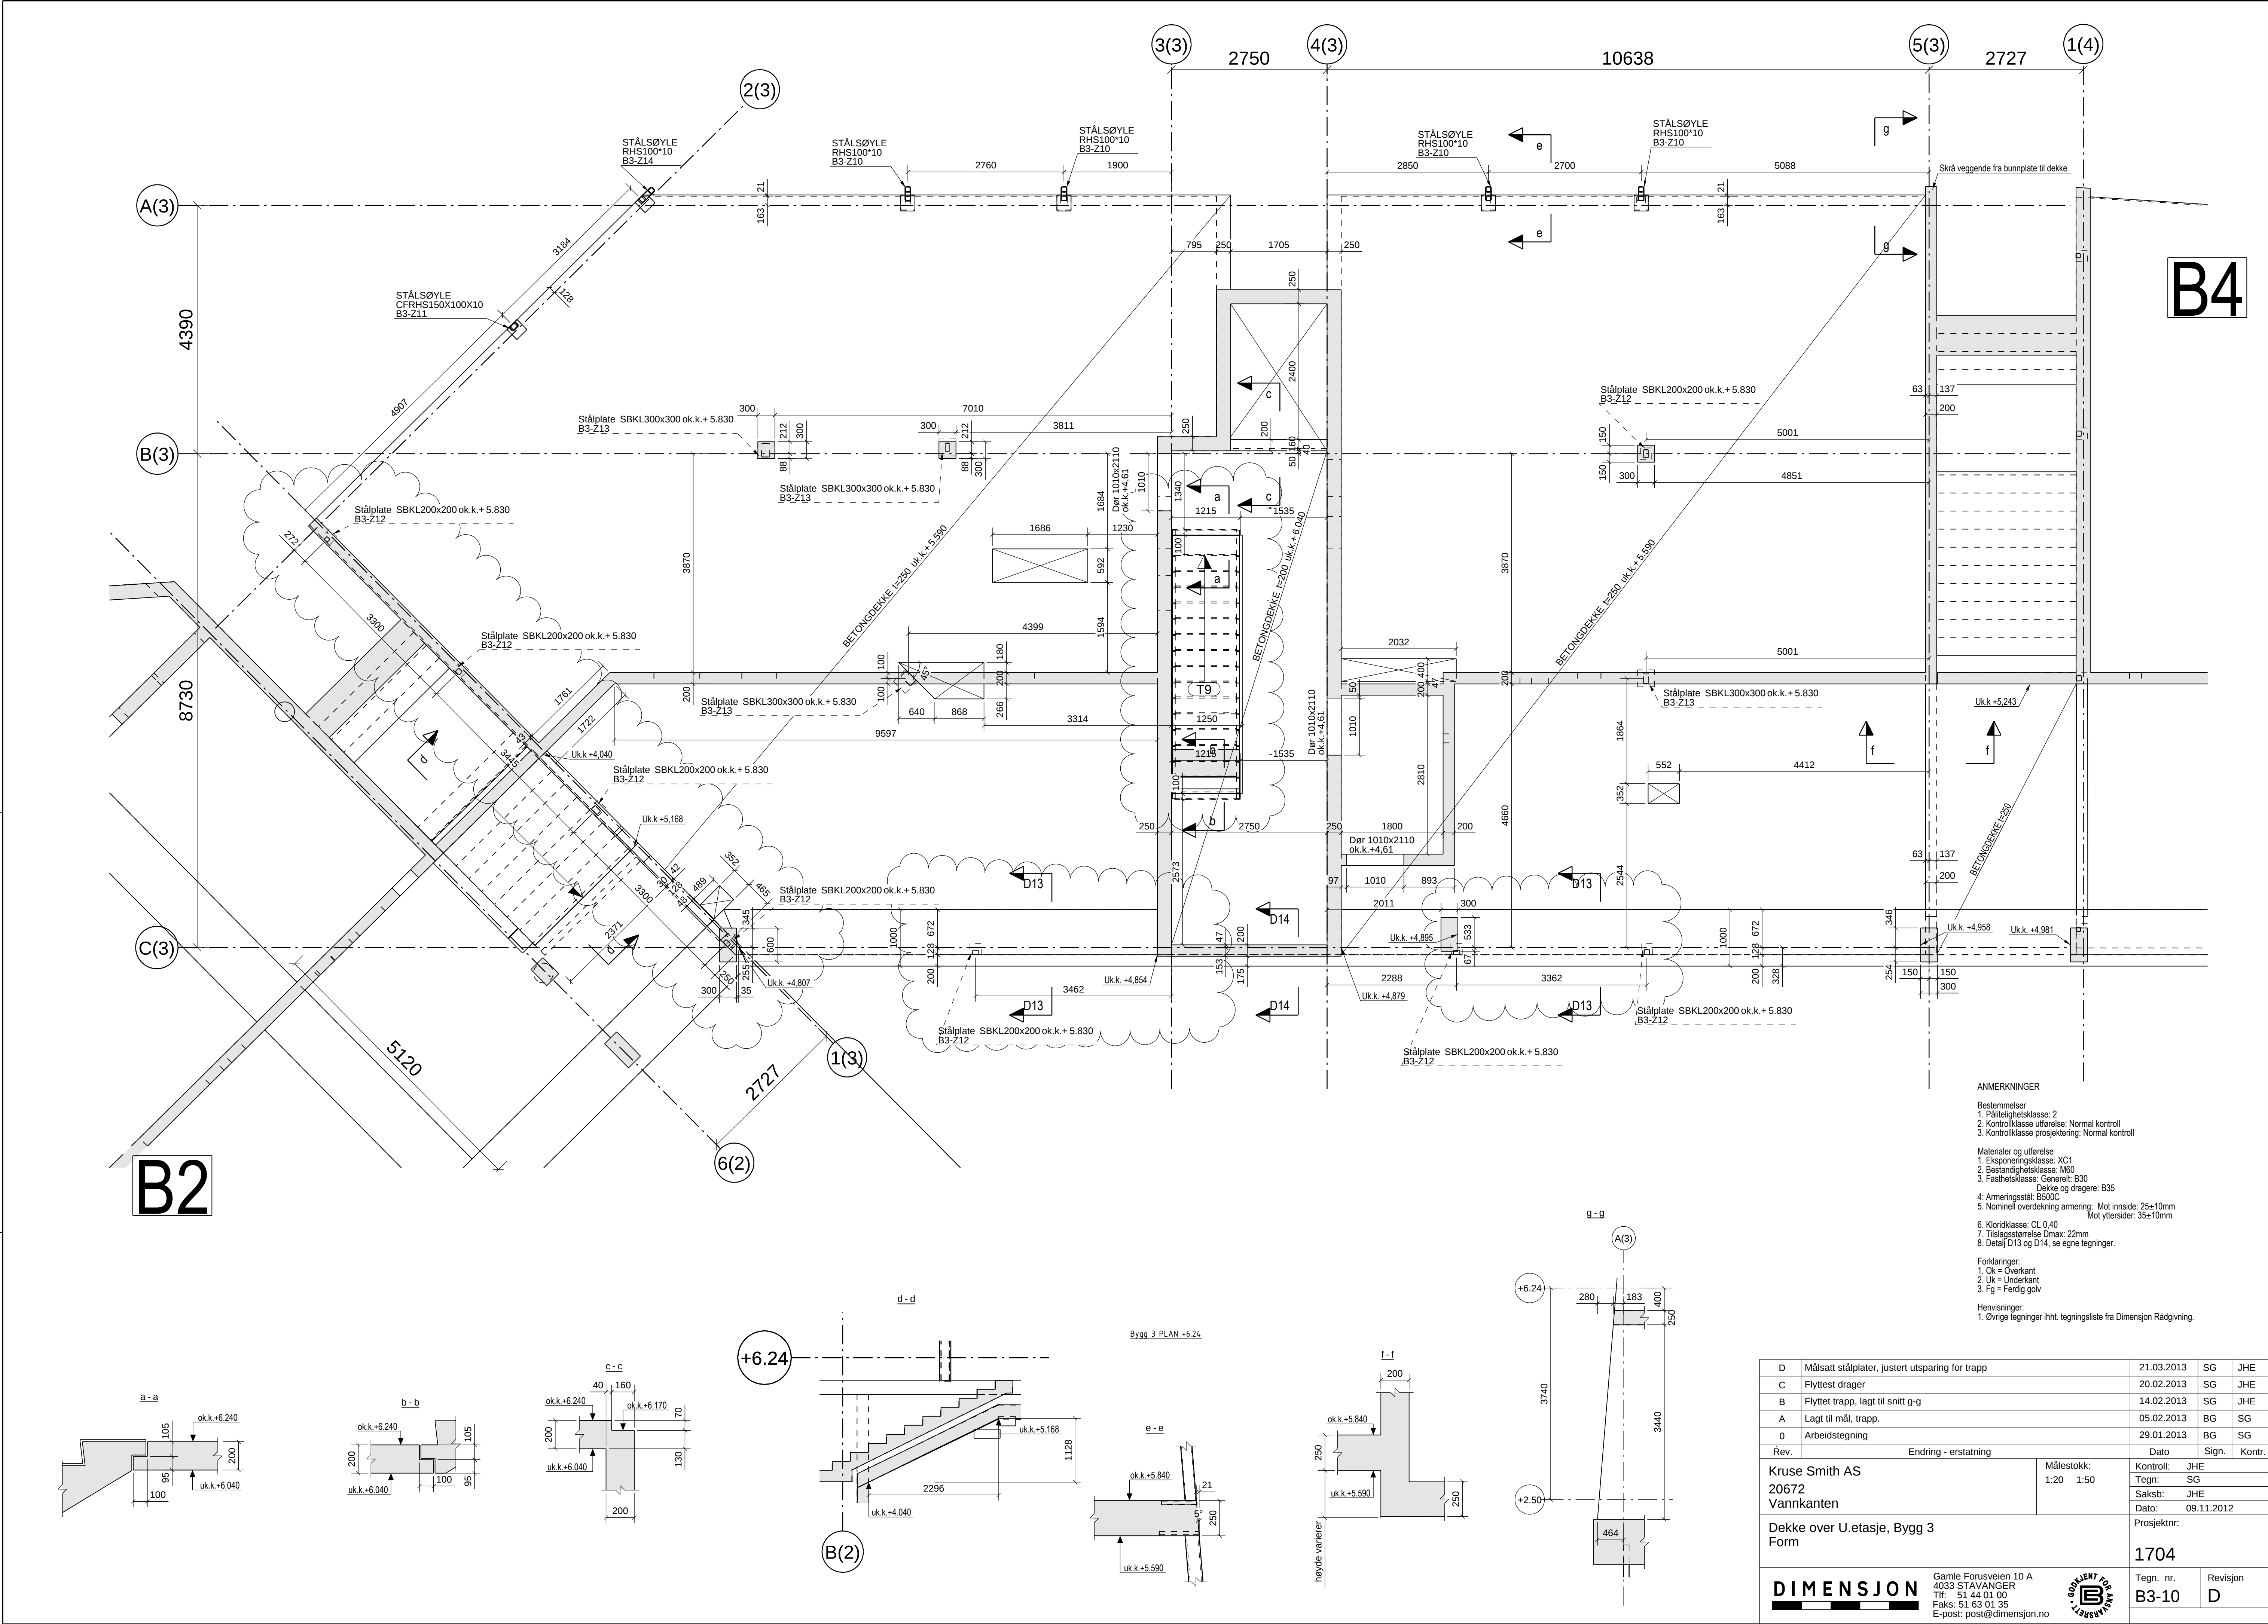

ANMERKNINGER

Bestemmelser

1. Pålitelighetsklasse: 2
2. Kontrollklasse utførelse: Normal kontroll
3. Kontrollklasse prosjektering: Normal kontroll

Materialer og utførelse

1. Eksponeringsklasse: XC1
2. Bestandighetsklasse: M60
3. Fasthetsklasse: Generelt: B30
4. Armeringsstål: B500C
5. Nominell overdekning armering: Mot inside: 25±10mm
Mot ytersider: 35±10mm
6. Kloridklasse: CL 0,40
7. Tilsigsstørrelse Dmax: 22mm
8. Detalj D13 og D14, se egne tegninger.

Forklaringer:

1. Ok = Overkant
2. Uk = Underkant
3. Fg = Ferdig golv

Henvisninger:

1. Øvrige tegninger iht. tegningsliste fra Dimensjon Rådgivning.

D	Målsatt stålplater, justert utsparring for trapp	21.03.2013	SG	JHE
C	Flyttet drager	20.02.2013	SG	JHE
B	Flyttet trapp, lagt til snitt g-g	14.02.2013	SG	JHE
A	Lagt til mål, trapp.	05.02.2013	BG	SG
0	Arbeidstegning	29.01.2013	BG	SG
Rev.	Endring - erstatning	Dato	Sign.	Kontr.
Kruse Smith AS		Målestokk:	Kontroll: JHE	
20672		1:20 1:50	Tegn: SG	
Vannkanten			Saksb: JHE	
			Dato: 09.11.2012	
Dekke over U.etasje, Bygg 3		Prosjektnr:		
Form		1704		
DIMENSJON		Tegn. nr.		Revisjon
		B3-10		D
Gamle Forusveien 10 A 4033 STAVANGER Tlf: 51 44 01 00 Faks: 51 63 01 35 E-post: post@dimensjon.no				