

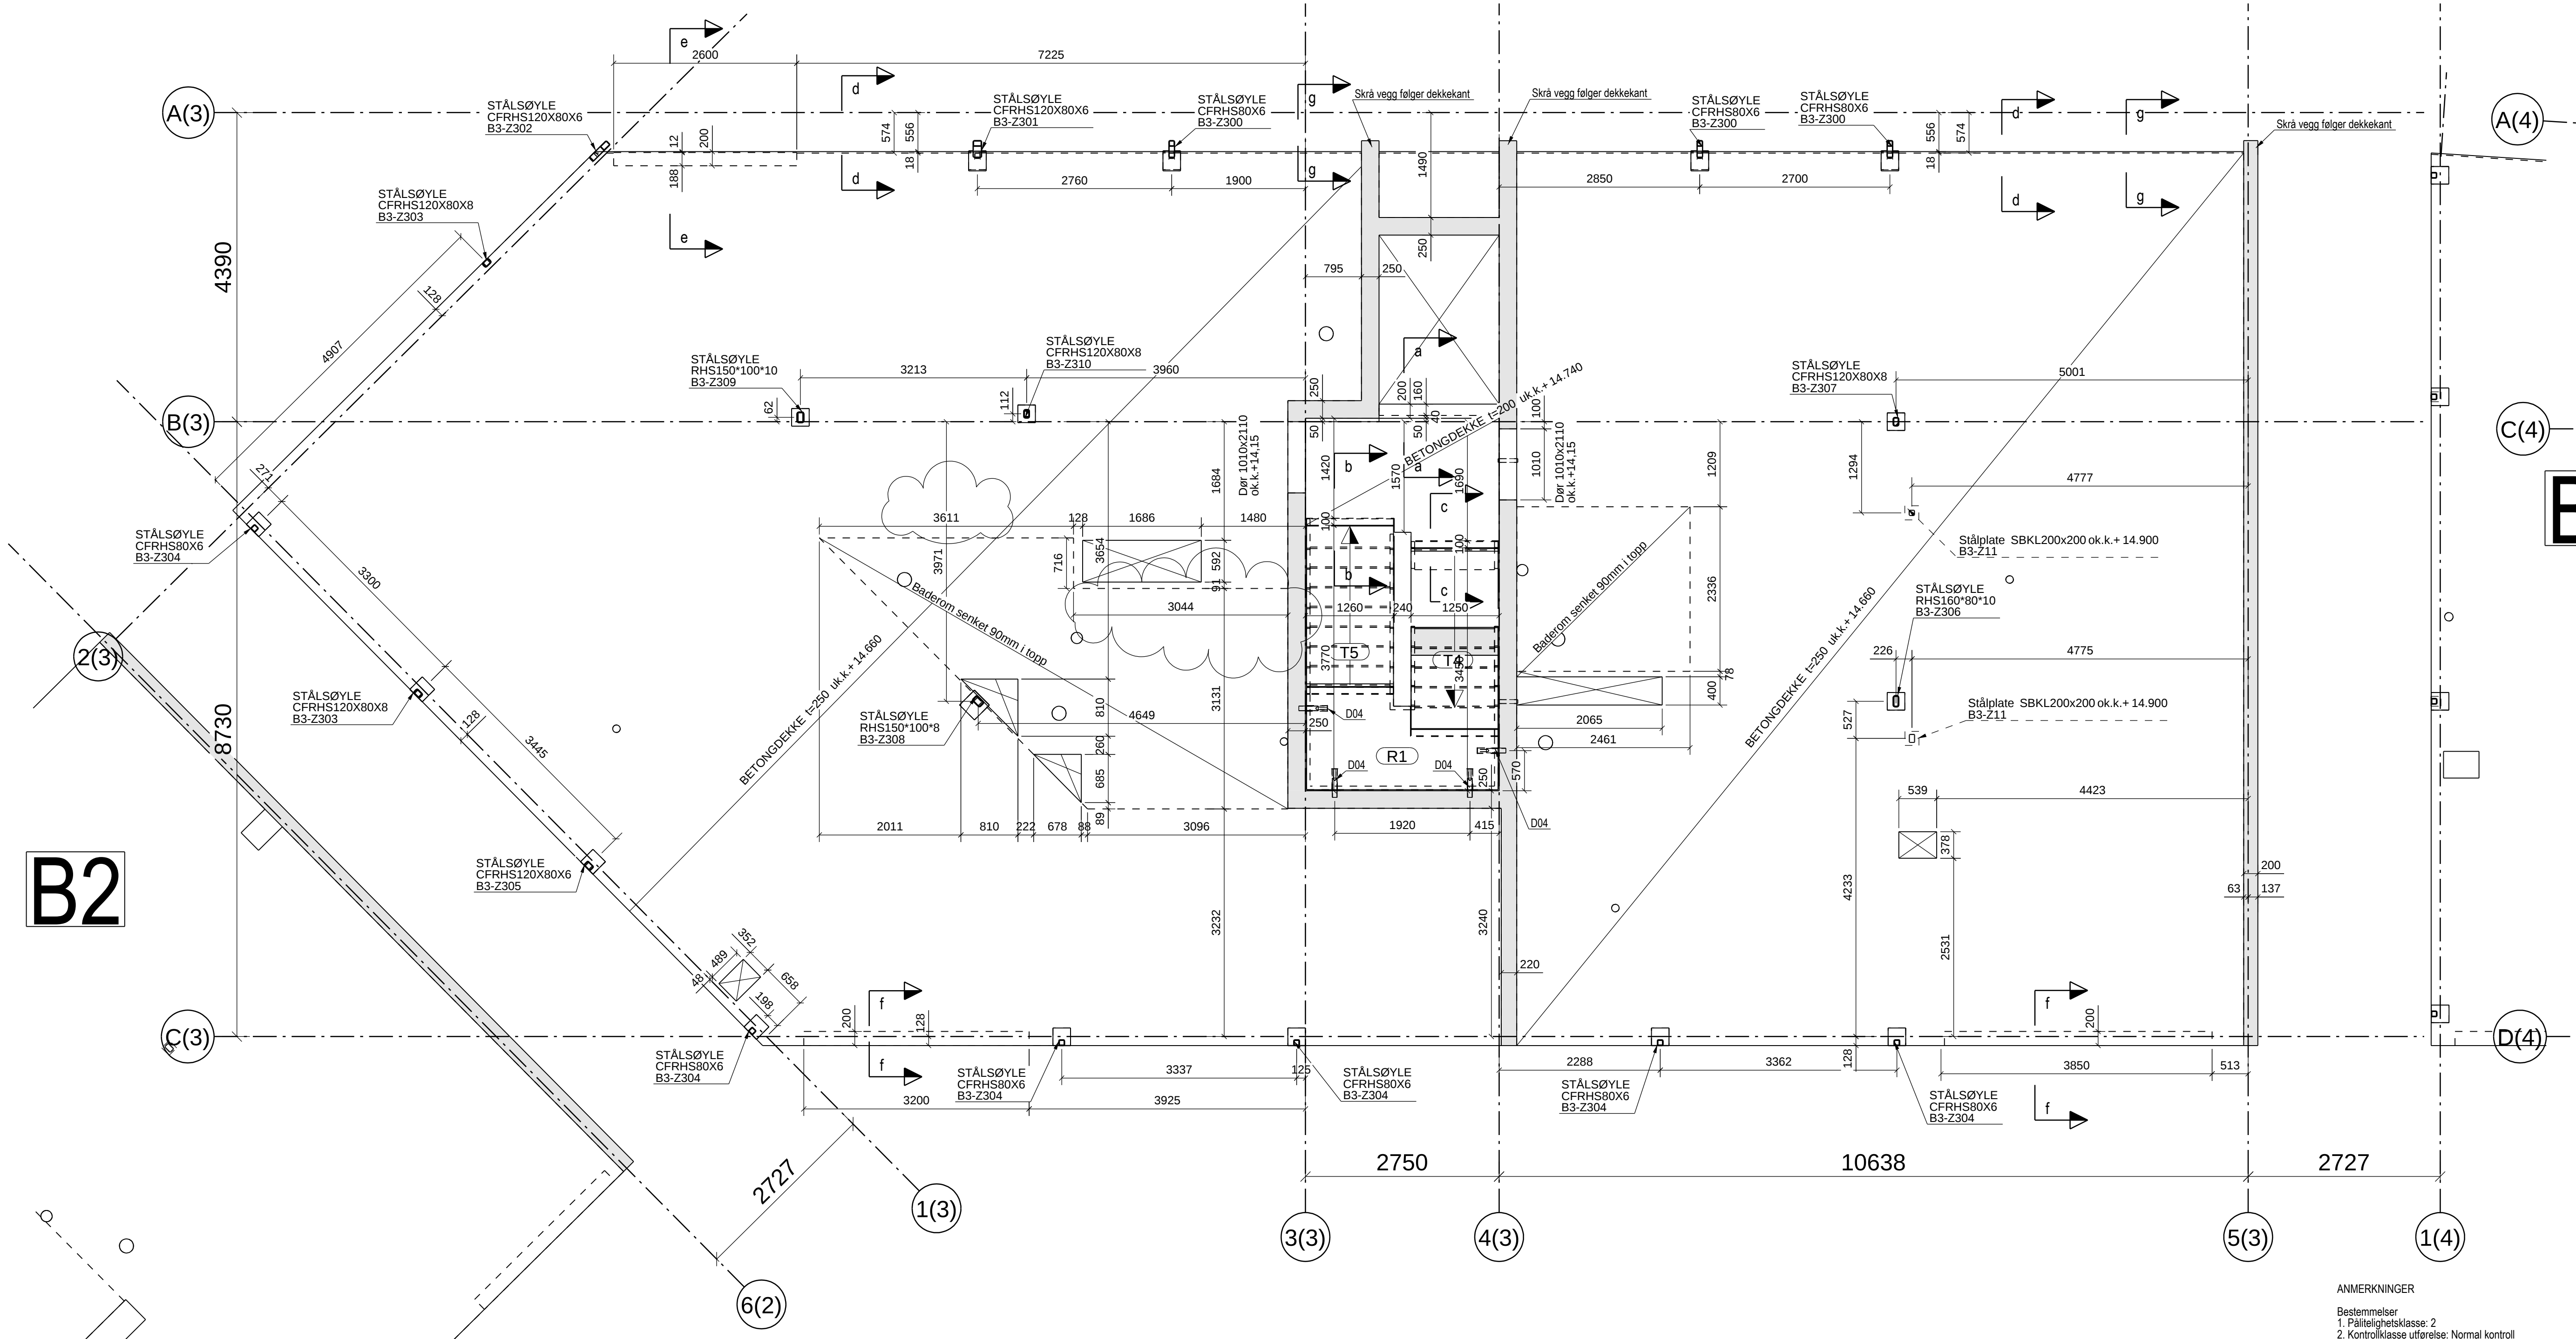
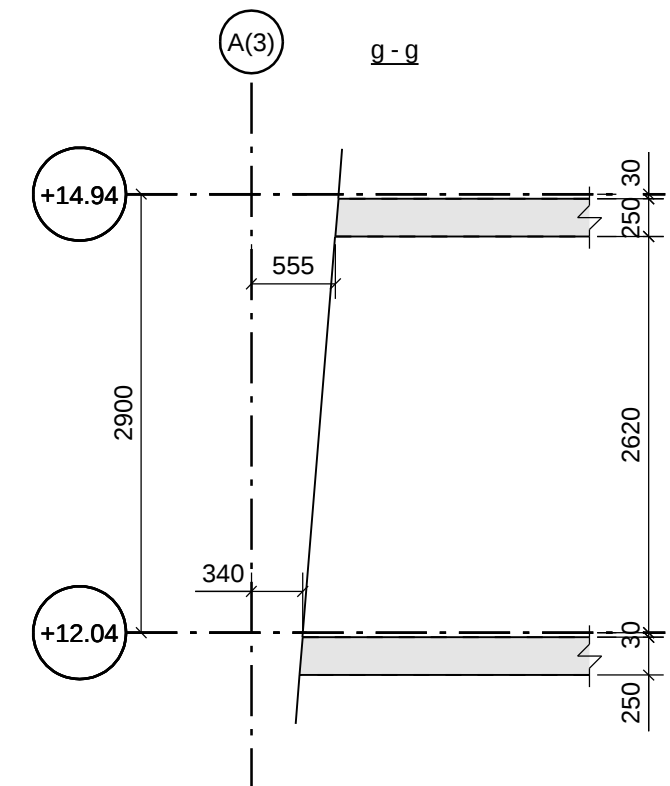
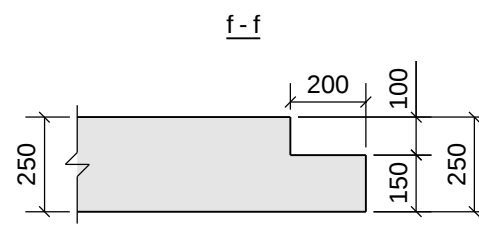
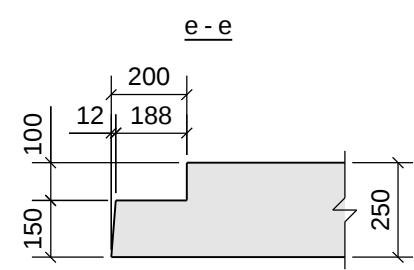
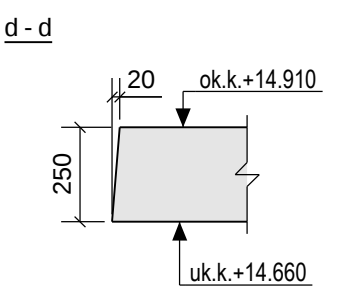
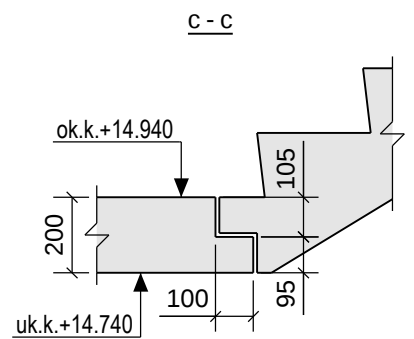


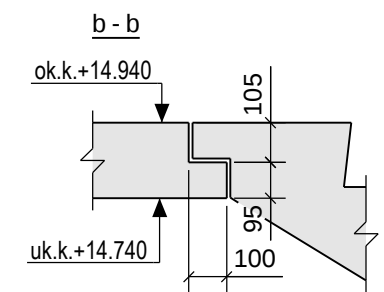

B2

B4

Bygg 3 PLAN +14.94

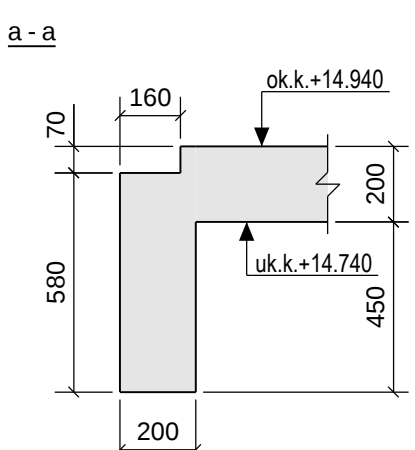

ANMERKNINGER

Bestemmelser

1. Pålighetsklasse: 2
2. Kontrollklasse utførelse: Normal kontroll
3. Kontrollklasse projektering: Normal kontroll

Materialer og utførelse

1. Eksponeringsklasse: XC1
2. Bestandighetsklasse: M60
3. Fasthetsklasse: Generelt: B30
4. Armeringsstål: B500C
5. Nominell overdekning armering: Mot innside: 25±10mm
6. Kloridklasse: CL 0,40
7. Tilslagsstørrelse Dmax: 22mm

Forklaringer:

1. Ok = Overkant
2. Uk = Underkant
3. Fg = Ferdig golv

Henvisninger:

1. Øvrige tegninger iht. tegningsliste fra Dimensjon Rådgivning.

C	Utvidet baderom	21.05.2013	BG	
B	Lagt til dekke bak heis	26.04.2013	SG	
A	Oppdatert mellom akse 4(3) og 5(3)	12.03.2013	SG	
0	Arbeidstegning	06.02.2013	BG	SG
Rev.	Endring - erstatning		Dato	Sign.
Kruse Smith AS 20672 Vannkanten		Målestokk: 1:20 1:50	Kontroll: SG Tegn: BG Saksb: JHE Dato: 06.02.2013	
Dekke over 3.etg, Bygg 3 Form			Prosjektnr: 1704	
DIMENSJON 			Tegn. nr. B3-13	Revisjon C
Gamle Forusveien 10 A 4033 STAVANGER Tlf: 51 44 01 00 Faks: 51 63 01 35 E-post: post@dimensjon.no				