


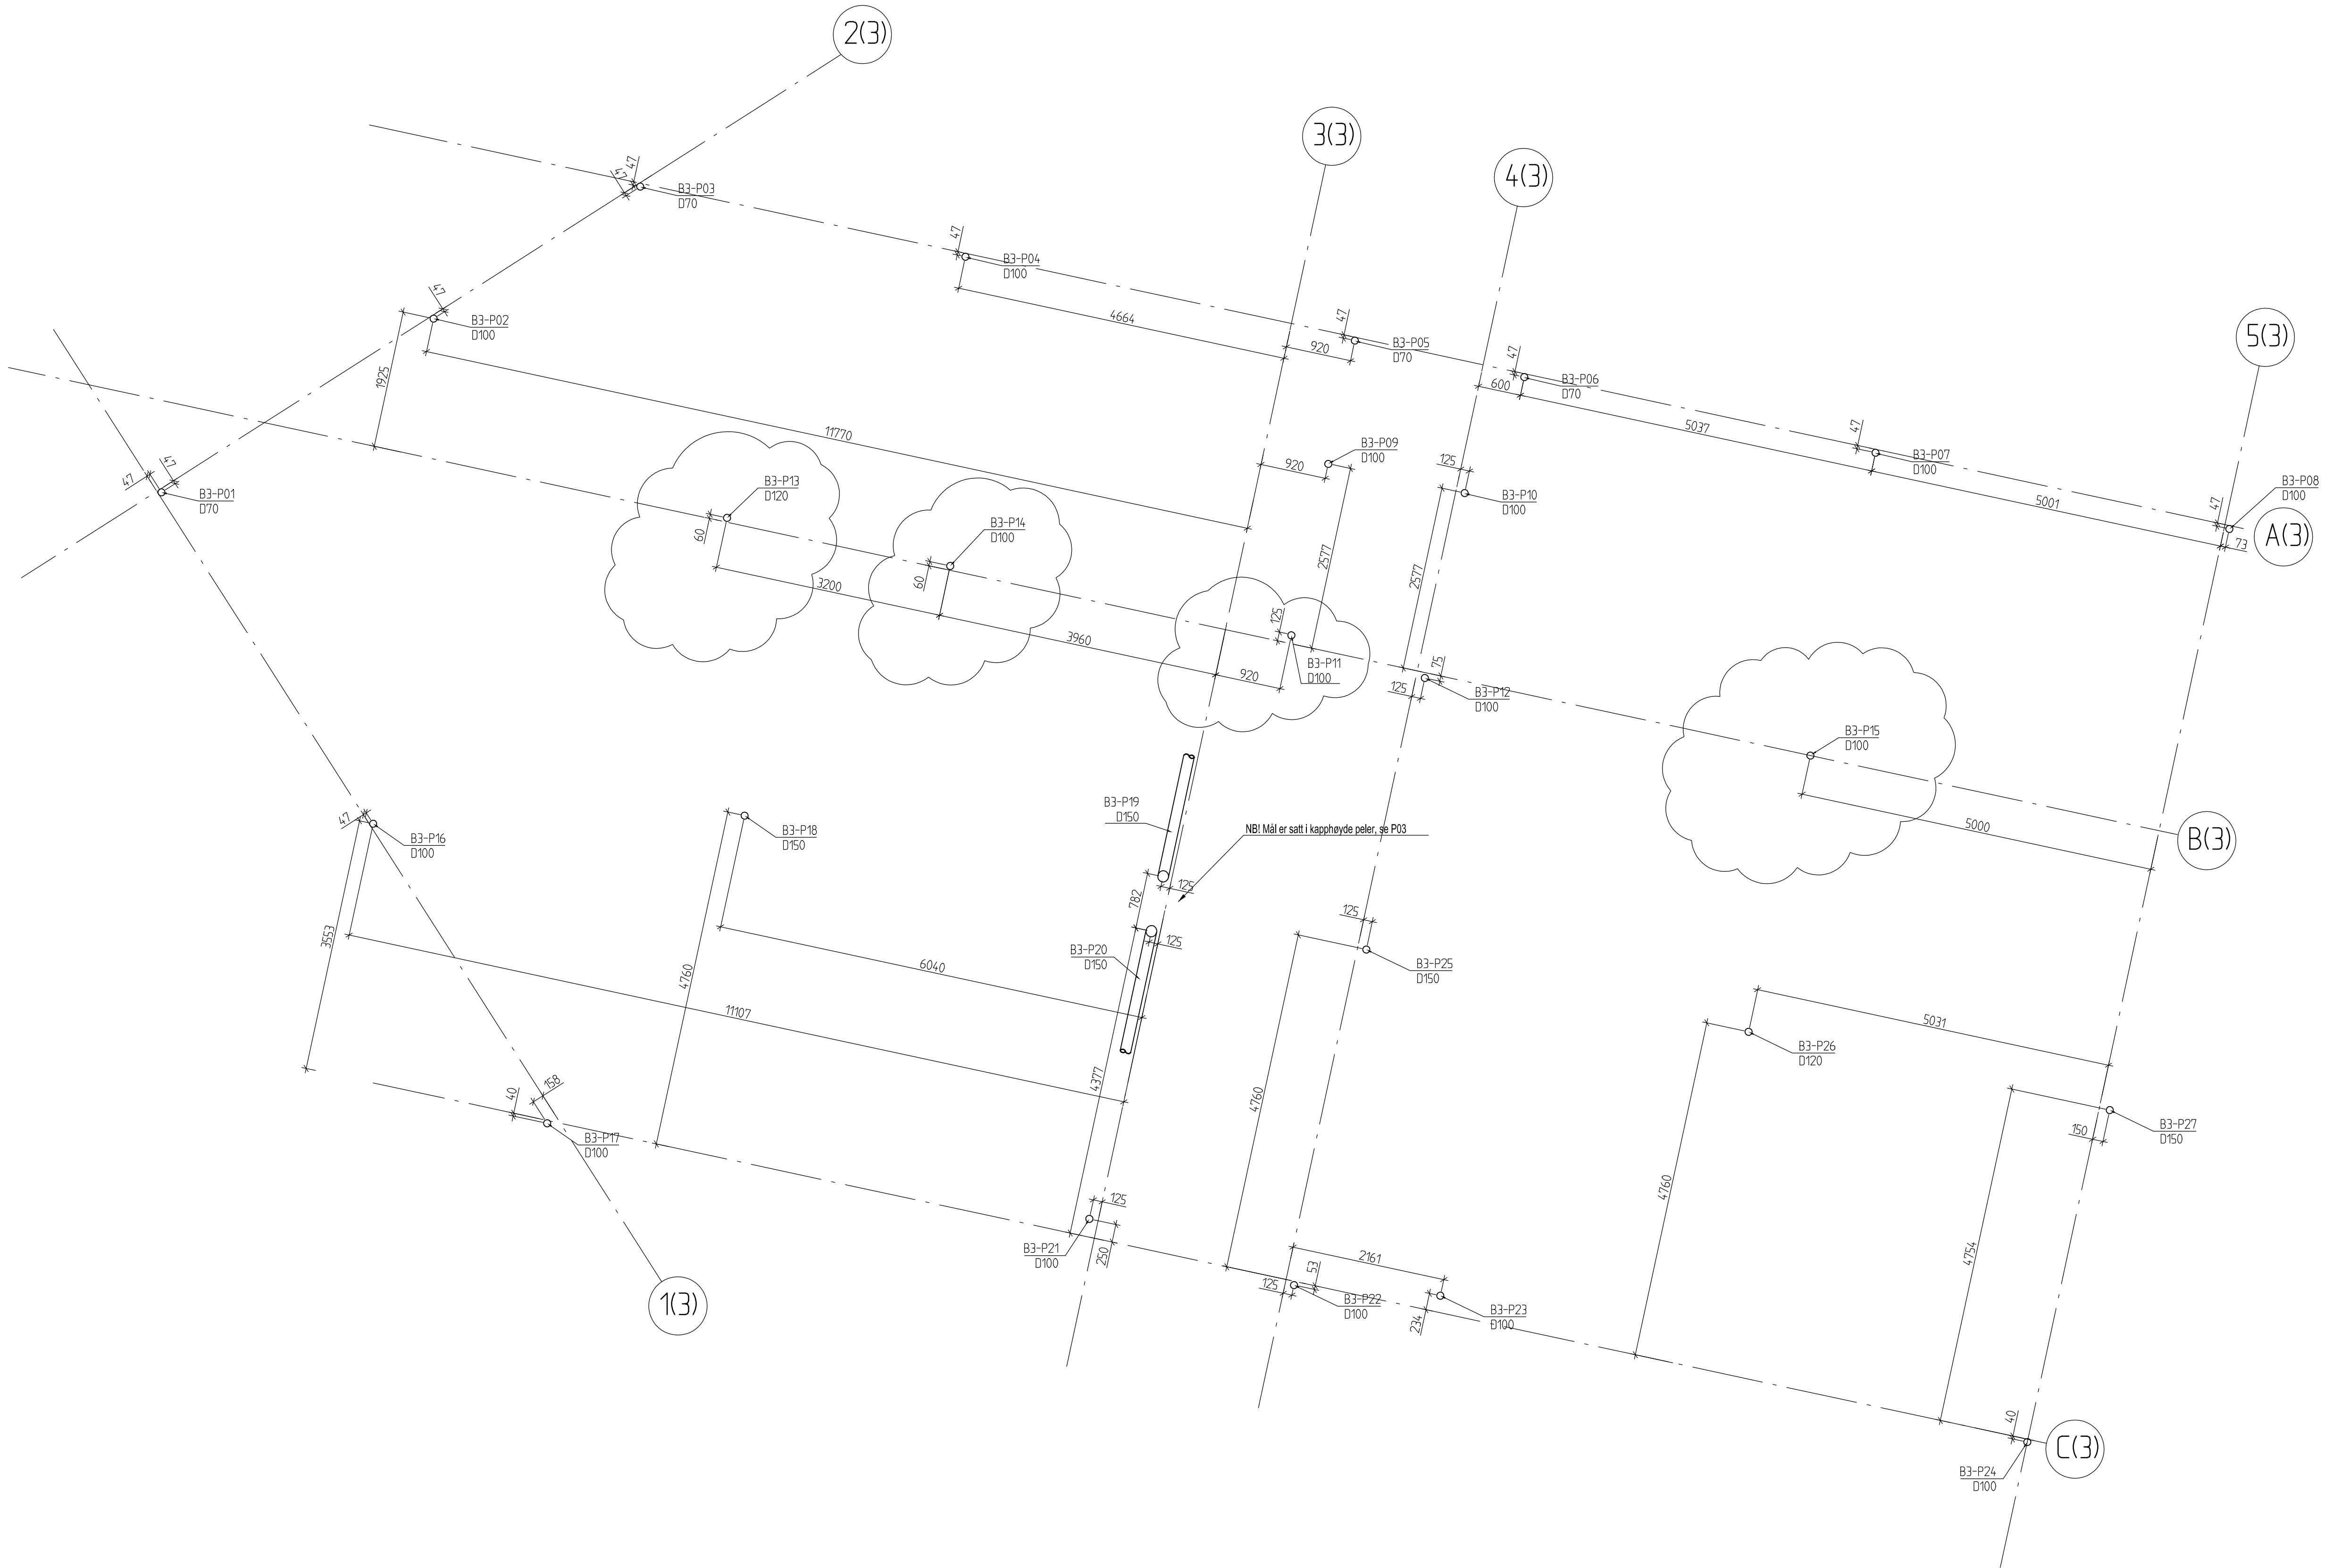

LISTE STALKJERNEPELER					
Pei Nr.	Profil	Pelehatt	Merknader	Kapphøyde	Foringsrør
B3-P01	D70	180x180x32	Trykk	K. +1.520	Ø114.3x3.6
B3-P02	D100	250x250x40	Trykk	K. +1.520	Ø138.7x4.0
B3-P03	D70	180x180x32	Trykk	K. +1.520	Ø138.7x5.0
B3-P04	D100	250x250x40	Trykk	K. +1.520	Ø168.3x5.0
B3-P05	D70	180x180x32	Trykk	K. +1.520	Ø138.7x5.0
B3-P06	D70	180x180x32	Trykk	K. +1.520	Ø138.7x5.0
B3-P07	D100	250x250x40	Trykk	K. +1.520	Ø168.3x5.0
B3-P08	D100	250x250x40	Trykk	K. +1.520	Ø168.3x5.0
B3-P09	D100	250x250x40	Trykk	K. +0.720	Ø168.3x5.0
B3-P10	D100	250x250x40	Trykk	K. +0.720	Ø168.3x5.0
B3-P11	D100	250x250x40	Trykk	K. +0.720	Ø138.7x4.0
B3-P12	D100	250x250x40	Trykk	K. +0.720	Ø138.7x4.0
B3-P13	D120	310x310x55	Trykk	K. +1.520	Ø168.3x4.5
B3-P14	D100	250x250x40	Trykk	K. +1.520	Ø138.7x4.0
B3-P15	D100	250x250x40	Trykk	K. +1.520	Ø138.7x4.0
B3-P16	D100	250x250x40	Trykk	K. +1.520	Ø138.7x4.0
B3-P17	D100	250x250x40	Trykk	K. +1.870	Ø138.7x4.0
B3-P18	D150	440x440x65	Trykk	K. +1.520	Ø193.7x5.0
B3-P19	D150	500x500x80	Trykk+strekk	K. +1.670	Ø219.1x6.3
B3-P20	D150	500x500x80	Trykk+strekk	K. +1.670	Ø219.1x6.3
B3-P21	D100	250x250x40	Trykk	K. +1.520	Ø138.7x4.0
B3-P22	D100	250x250x40	Trykk	K. +1.520	Ø138.7x4.0
B3-P23	D100	250x250x40	Trykk	K. +1.870	Ø138.7x4.0
B3-P24	D100	250x250x40	Trykk	K. +1.870	Ø138.7x4.0
B3-P25	D150	440x440x65	Trykk	K. +1.520	Ø193.7x5.0
B3-P26	D120	310x310x55	Trykk	K. +1.520	Ø168.3x4.5
B3-P27	D150	440x440x65	Trykk	K. +1.520	Ø193.7x5.0

Innboring i godt fjell:
Trykkpeler borres 2,0m inn i fjell, se P01
Skrapeler borres 5,0m inn i fjell, se P03

ANMERKNINGER

- Bestemmelser
1. Pålitelighetsklasse: 2
2. Kontrollklasse utførelse: Normal kontroll
3. Kontrollklasse prosjektering: Normal kontroll

Materialer og utførelse

1. Stalkjernepeler og toppplater:
a. Se tegning P01 til P03 og pekelister for dimensjon og utførelse av peler.
b. Min. flytegrense 330N/mm².
c. Ekspanderert mørtel festet B30.
d. Min. betongutfylling, 25mm for peler uten krympestrømpe.
e. Lamineringskontroll for toppplater.
f. Strekkpeler er merket og skal også ta trykk.
g. Skrapeler borres ned med helning 3:1, for trykk og strekk
h. Alle vertikale peler skal installeres med krympestrømpe type thermo XL med minimum tykkelse på 2,0mm.
Krympestrømpe fra kote +1,20 til K+1,80.
Peler lavere en K+1,20 installeres fra kapphøyde.
Peler P03 til P10 samt P19 og P20 trenger ikke krympestrømpe.

- Toleranser
1. Horisontalt: ±50mm
2. Helning: ±50:1
3. Høyde: ±20mm

- Forklaringer:
1. Ok = Overkant
2. Uk = Underkant

3. Fg = Ferdig golv

B	Endret plassering på 4 peler.	22.08.2012	SG	jhe
A	Endret kapphøyde for P17, P23 og P24, endret foringsrør	20.08.2012	SG	jhe
0	Arbeidstegning	19.08.2012	jhe	jhe
1	Foreløpig tegning, kappnivå mangler	15.08.2012	jhe	
Rev.	Endring - erstatning	Dato	Sign.	Kontr.
Kruse Smith AS 20672 Vannkanten		Målestokk: A1 1:50 A3 1:100	Kontroll: Tegn: jhe Saksb: jhe Dato: 15.08.2012	
Peleplan bygg 3		Prosjektnr: 1704		
 Gamle Forusveien 10A 4033 STAVANGER Tlf: 51 44 01 00 Faks: 51 63 01 35 E-post: post@dimensjon.no		 Tegn. nr. B3-01		Rev. B
		B3-01.dwg		