


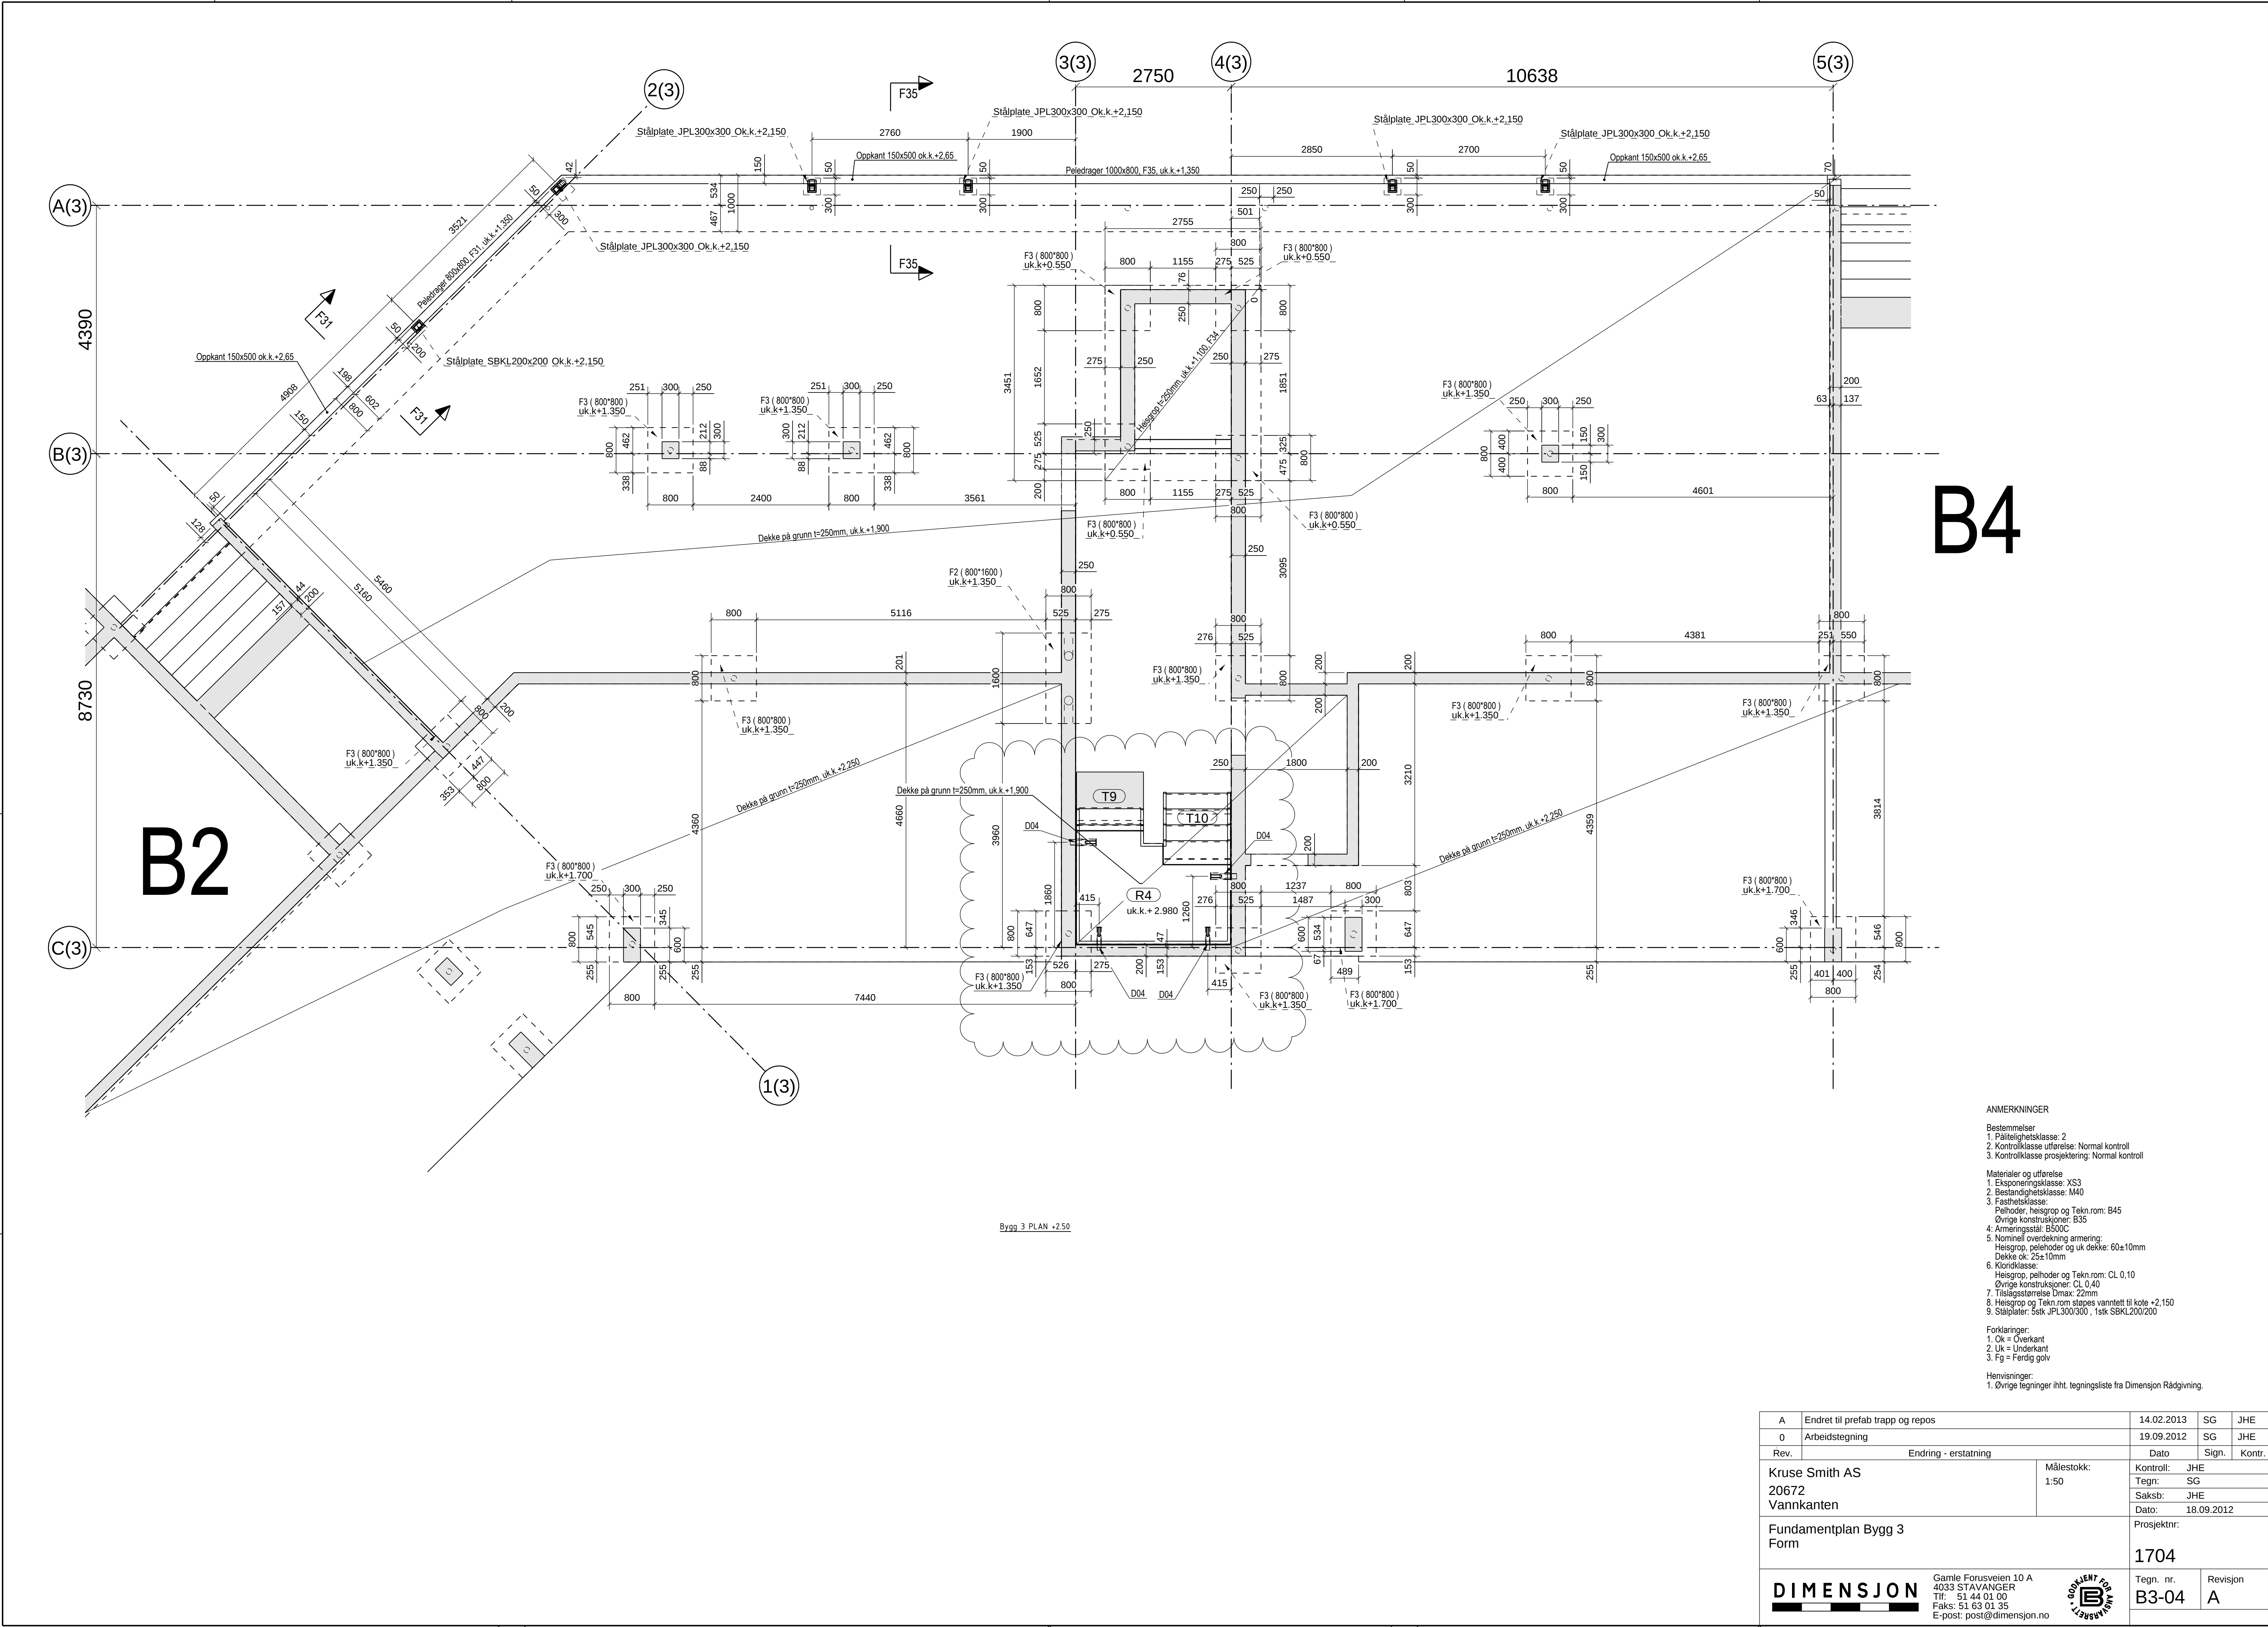

ANMERKNINGER

Bestemmelser

1. Pålighetsklasse: 2
2. Kontrollklasse utførelse: Normal kontroll
3. Kontrollklasse projektering: Normal kontroll

Materialer og utførelse

1. Eksponeringsklasse: XS3
2. Bestandighetsklasse: M40
3. Fasthetsklasse:
4. Armeringsstål: B500C
5. Nominell overdekning armering:
6. Kloridklasse:
7. Tilsigstørrelse Dmax: 22mm
8. Heisrop og Tekn.rom stoppes vanntett til kote +2.150
9. Stålplater: 5stk JPL300x300 , 1stk SBKL200x200

Forklaringer:

1. Ok = Overkant
2. Uk = Underkant
3. Fg = Ferdig golv

Henvisninger:

1. Øvrige tegninger iht. tegningsliste fra Dimensjon Rådgivning.

A	Endret til prefab trapp og repos		14.02.2013	SG	JHE
0	Arbeidstegning		19.09.2012	SG	JHE
Rev.	Endring - erstatning		Dato	Sign.	Kontr.
Kruse Smith AS 20672 Vannkanten			Målestokk: 1:50	Kontroll: JHE Tegn: SG Saksb: JHE Dato: 18.09.2012	
Fundamentplan Bygg 3 Form			Prosjektnr: 1704		
			Gamle Forusveien 10 A 4033 STAVANGER Tlf: 51 44 01 00 Faks: 51 63 01 35 E-post: post@dimensjon.no		Tegn. nr. B3-04
					Revisjon A