


LISTE STÅLKJERNPELER						
Del Nr.	Profil	Pelehatt	Mærknader	Kapphøyde	Forsingers	
B4-P01	D100	250x250x40	Trykk	K + 1,870	0139.7x4.0	
B4-P02	D120	310x130x55	Trykk	K + 1,520	0168.3x4.5	
B4-P03	D100	250x250x40	Trykk	K + 1,520	0168.3x5.0	
B4-P04	D100	250x250x40	Trykk	K + 1,520	0168.3x5.0	
B4-P05	D120	310x130x55	Trykk	K + 0,720	0193.7x5.0	
B4-P06	D150	44x44x065	Trykk	K + 0,720	0193.7x5.0	
B4-P07	D150	500x500x80	Trykk-Strekk	K + 1,670	0219.1x6.3	
B4-P08	D150	500x500x80	Trykk-Strekk	K + 1,670	0219.1x6.3	
B4-P09	D120	310x130x55	Trykk	K + 1,520	0168.3x4.5	
B4-P10	D120	310x130x55	Trykk	K + 1,520	0168.3x4.5	
B4-P11	D150	44x44x065	Trykk	K + 1,520	0193.7x5.0	
B4-P12	D120	310x130x55	Trykk	K + 0,720	0168.3x4.5	
B4-P13	D120	310x130x55	Trykk	K + 0,720	0193.7x5.0	
B4-P14	D70	180x180x32	Trykk	K + 1,520	0139.7x5.0	
B4-P15	D120	310x130x55	Trykk	K + 1,520	0193.7x5.0	
B4-P16	D70	180x180x32	Trykk	K + 1,520	0114.3x3.6	
B4-P17	D150	500x500x80	Trykk-Strekk	K + 1,670	0219.1x6.3	
B4-P18	D120	310x130x55	Trykk	K + 1,870	0168.3x4.5	
B4-P19	D120	310x130x55	Trykk	K + 1,870	0168.3x4.5	
B4-P20	D120	310x130x55	Trykk	K + 1,520	0168.3x4.5	
B4-P21	D120	310x130x55	Trykk	K + 1,520	0193.7x5.0	
B4-P22	D70	180x180x32	Trykk	K + 1,520	0114.3x3.6	
B4-P23	D100	250x250x40	Trykk	K + 1,520	0168.3x5.0	
B4-P24	D150	500x500x80	Trykk-Strekk	K + 1,670	0219.1x6.3	
B4-P25	D150	500x500x80	Trykk-Strekk	K + 1,670	0219.1x6.3	
B4-P26	D150	500x500x80	Trykk-Strekk	K + 1,670	0193.7x5.0	

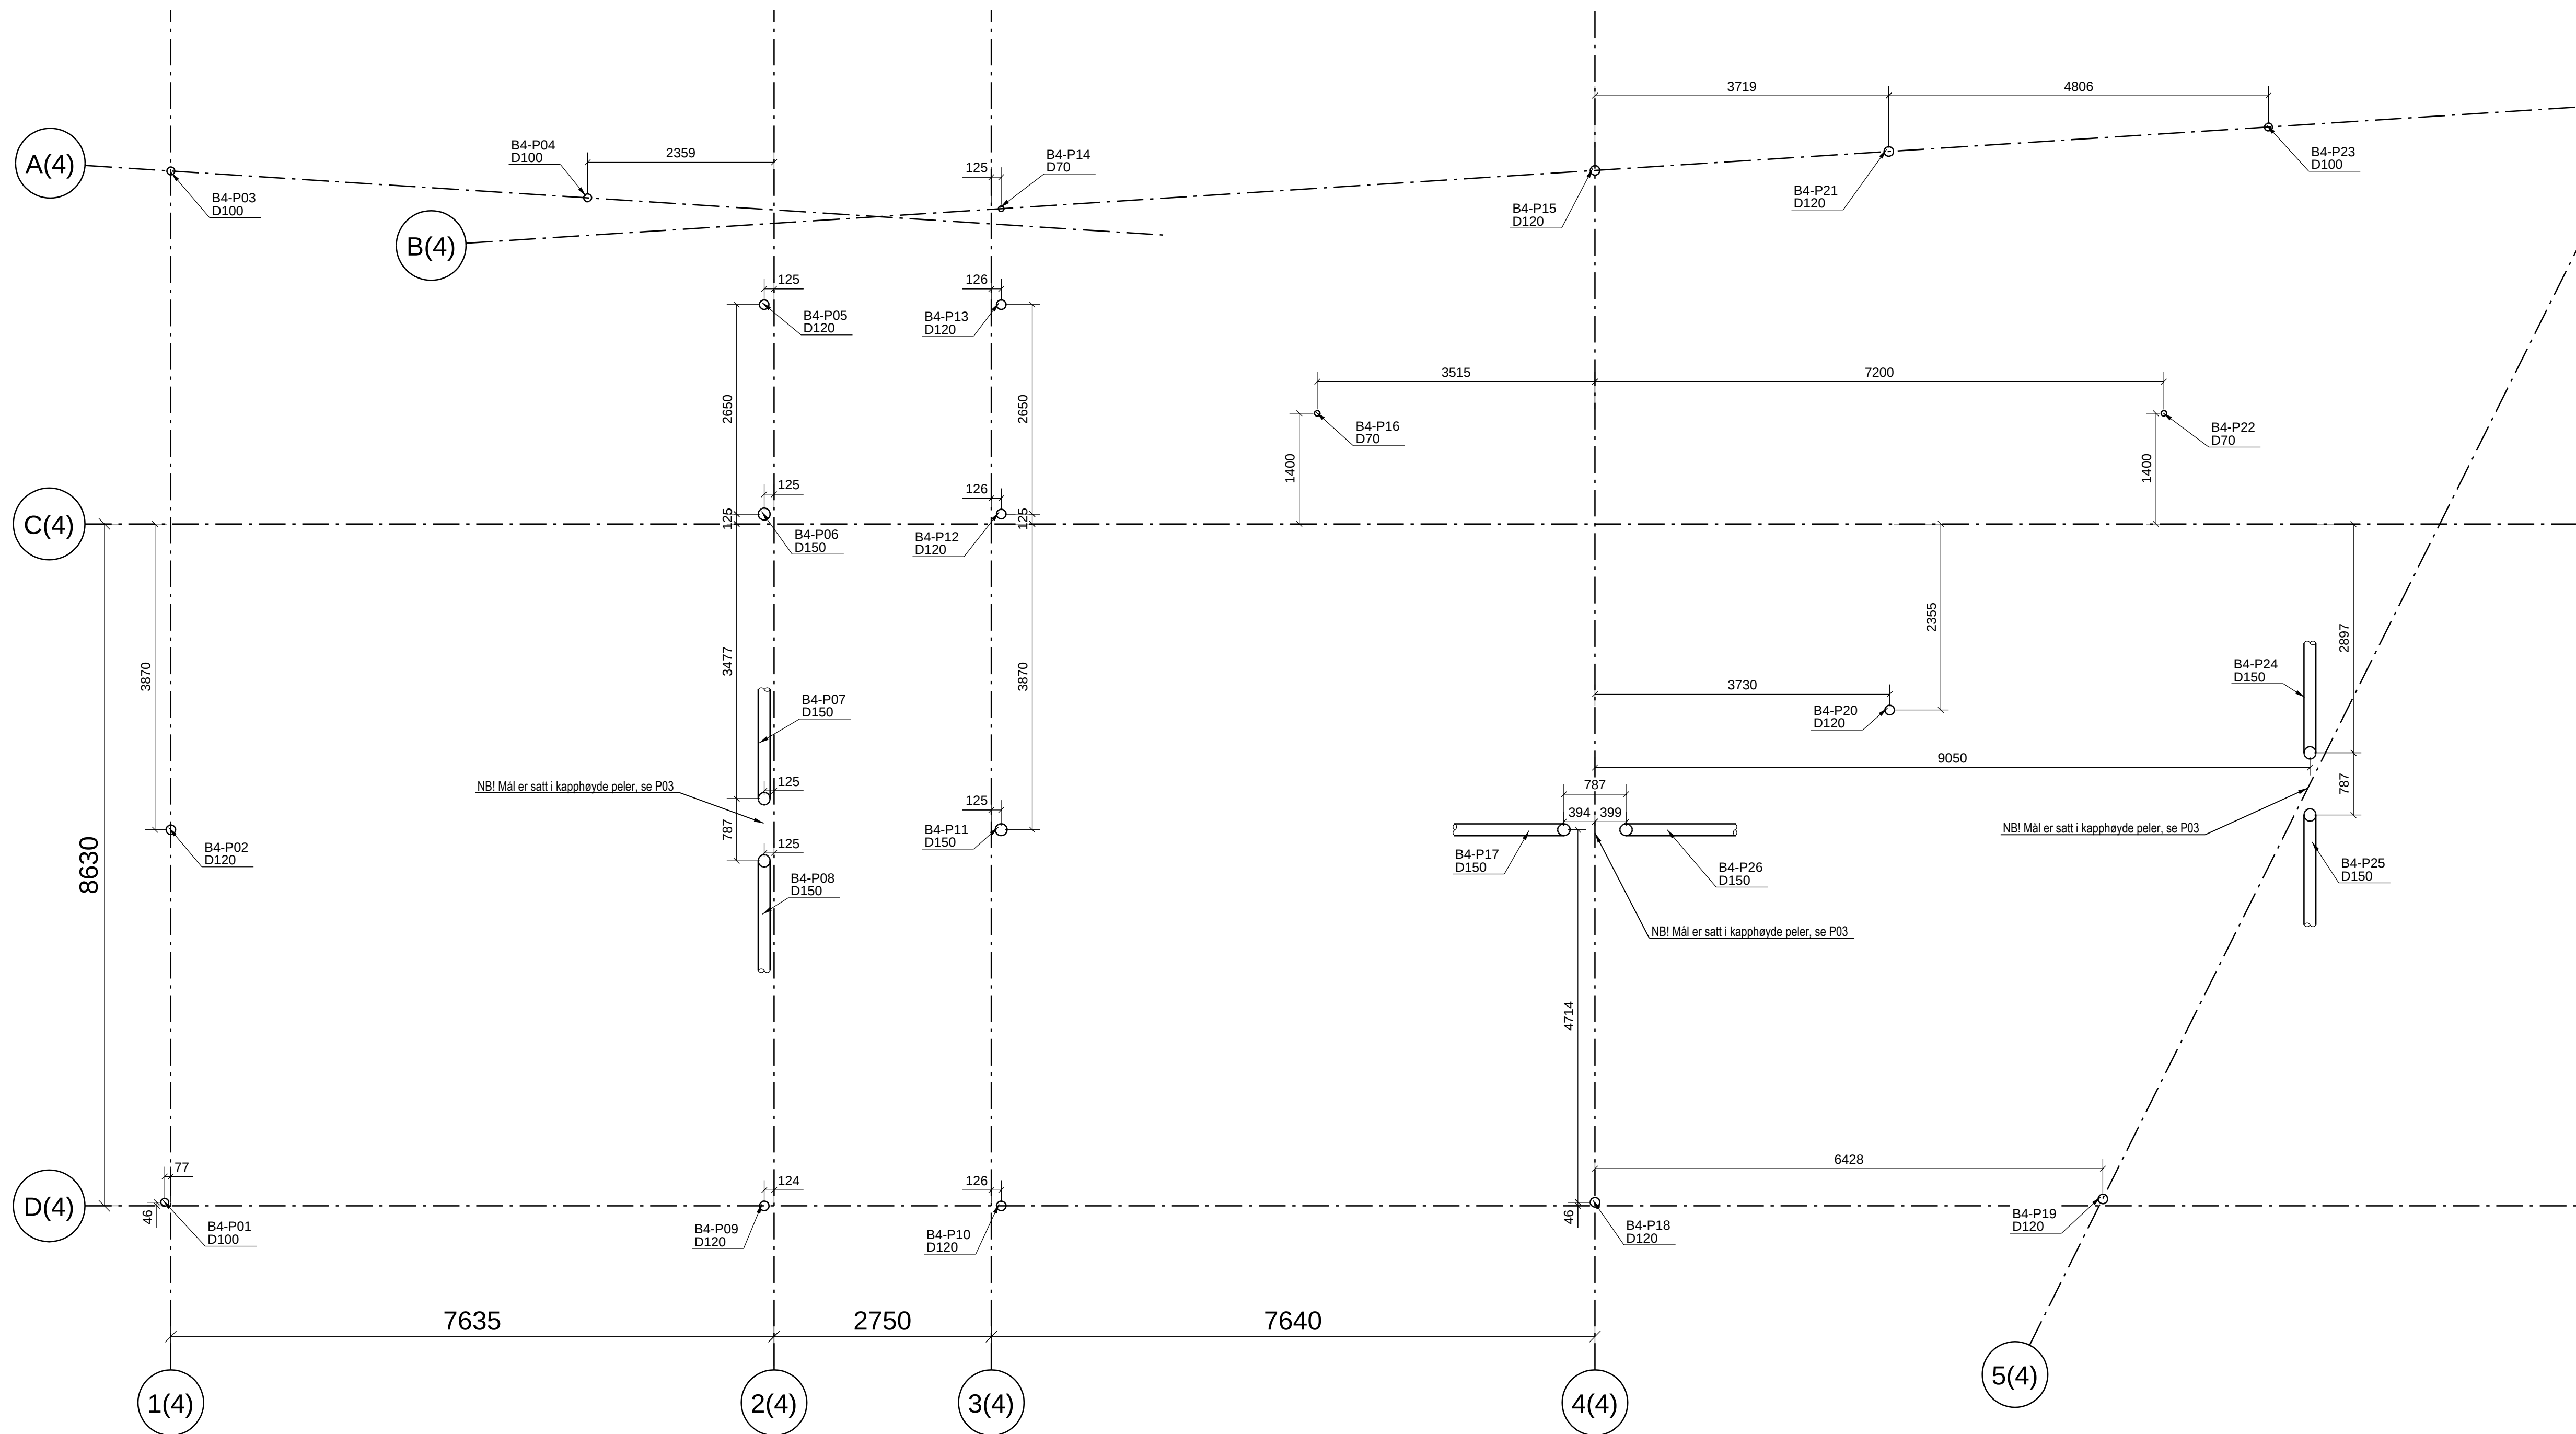

Innborring i godt fjell:
Trykkpeler borres 2,0m inn i fjell, se P01
Skråpeler borres 5,0m inn i fjell, se P03

ANMERKNINGER

Bestemmelser

1. Pålitelighetsklasse: 2
2. Kontrollklasse utførelse: Normal kontroll
3. Kontrollklasse prosjektering: Normal kontroll

Materialer og utførelse

1. Stalkjempeler og topløste:
 - a. Se tegning P01 til P03 og pelestiler for dimension og utførelse av peler.
 - b. Min. flytegrænse 330N/mm²
 - c. Ekspanderet mørtel fasthet B30.
 - d. Min. betongomfylling, 25mm for peler uten krympestrømpe.
 - e. Lamineringstegning for topløster.
2. Strekkpeler er merket og skal også ta trykk.
 - a. Skrapeler borres ned med helning 1:3, tar trykk og strekk
 - b. Alle vertikale peler skal installeres med krympestrømpe type trekk XL med minimum tykkelse på 2.0mm.
 - c. Krympestrømpe fra kote +1.20 til K. -1.80.
 - d. Peler leveres en K+1.20 installeres fra kappghyde.
3. Vertikale peler som ikke trenger krympestrømpe:
B4-P3, B4-P04, B4-P05, B4-P13, B4-P14, B4-P15, B4-P21 og B4-P23

Toleranser
1. Horisontalt: $\pm 50\text{mm}$
2. Helning: $\pm 50:1$
3. Høyde: $\pm 20\text{mm}$

Forklaringer:
1. Ok = Overkant
2. Uk = Underkant
3. Fg = Ferdig godt

0	Arbeidstegning	21.08.2012	SG	JHE
Rev.	Endring - erstatning	Dato	Sign.	Kontr.
Kruse Smith AS		Målestokk: 1:50	Kontrollt: JHE	
20672			Tegn: SG	
Vannkanten			Saksb: JHE	
			Dato: 21.08.2012	
Peleplan Bygg 4 Form		Prosjektnr:		
		1704		
 Gamle Forusveien 10 A 4033 STAVANGER Tlf: 51 44 01 00 Faks: 51 63 01 35 E-post: post@dimensjon.no			Tegn. nr.	Revisjon
			B4-01	0