


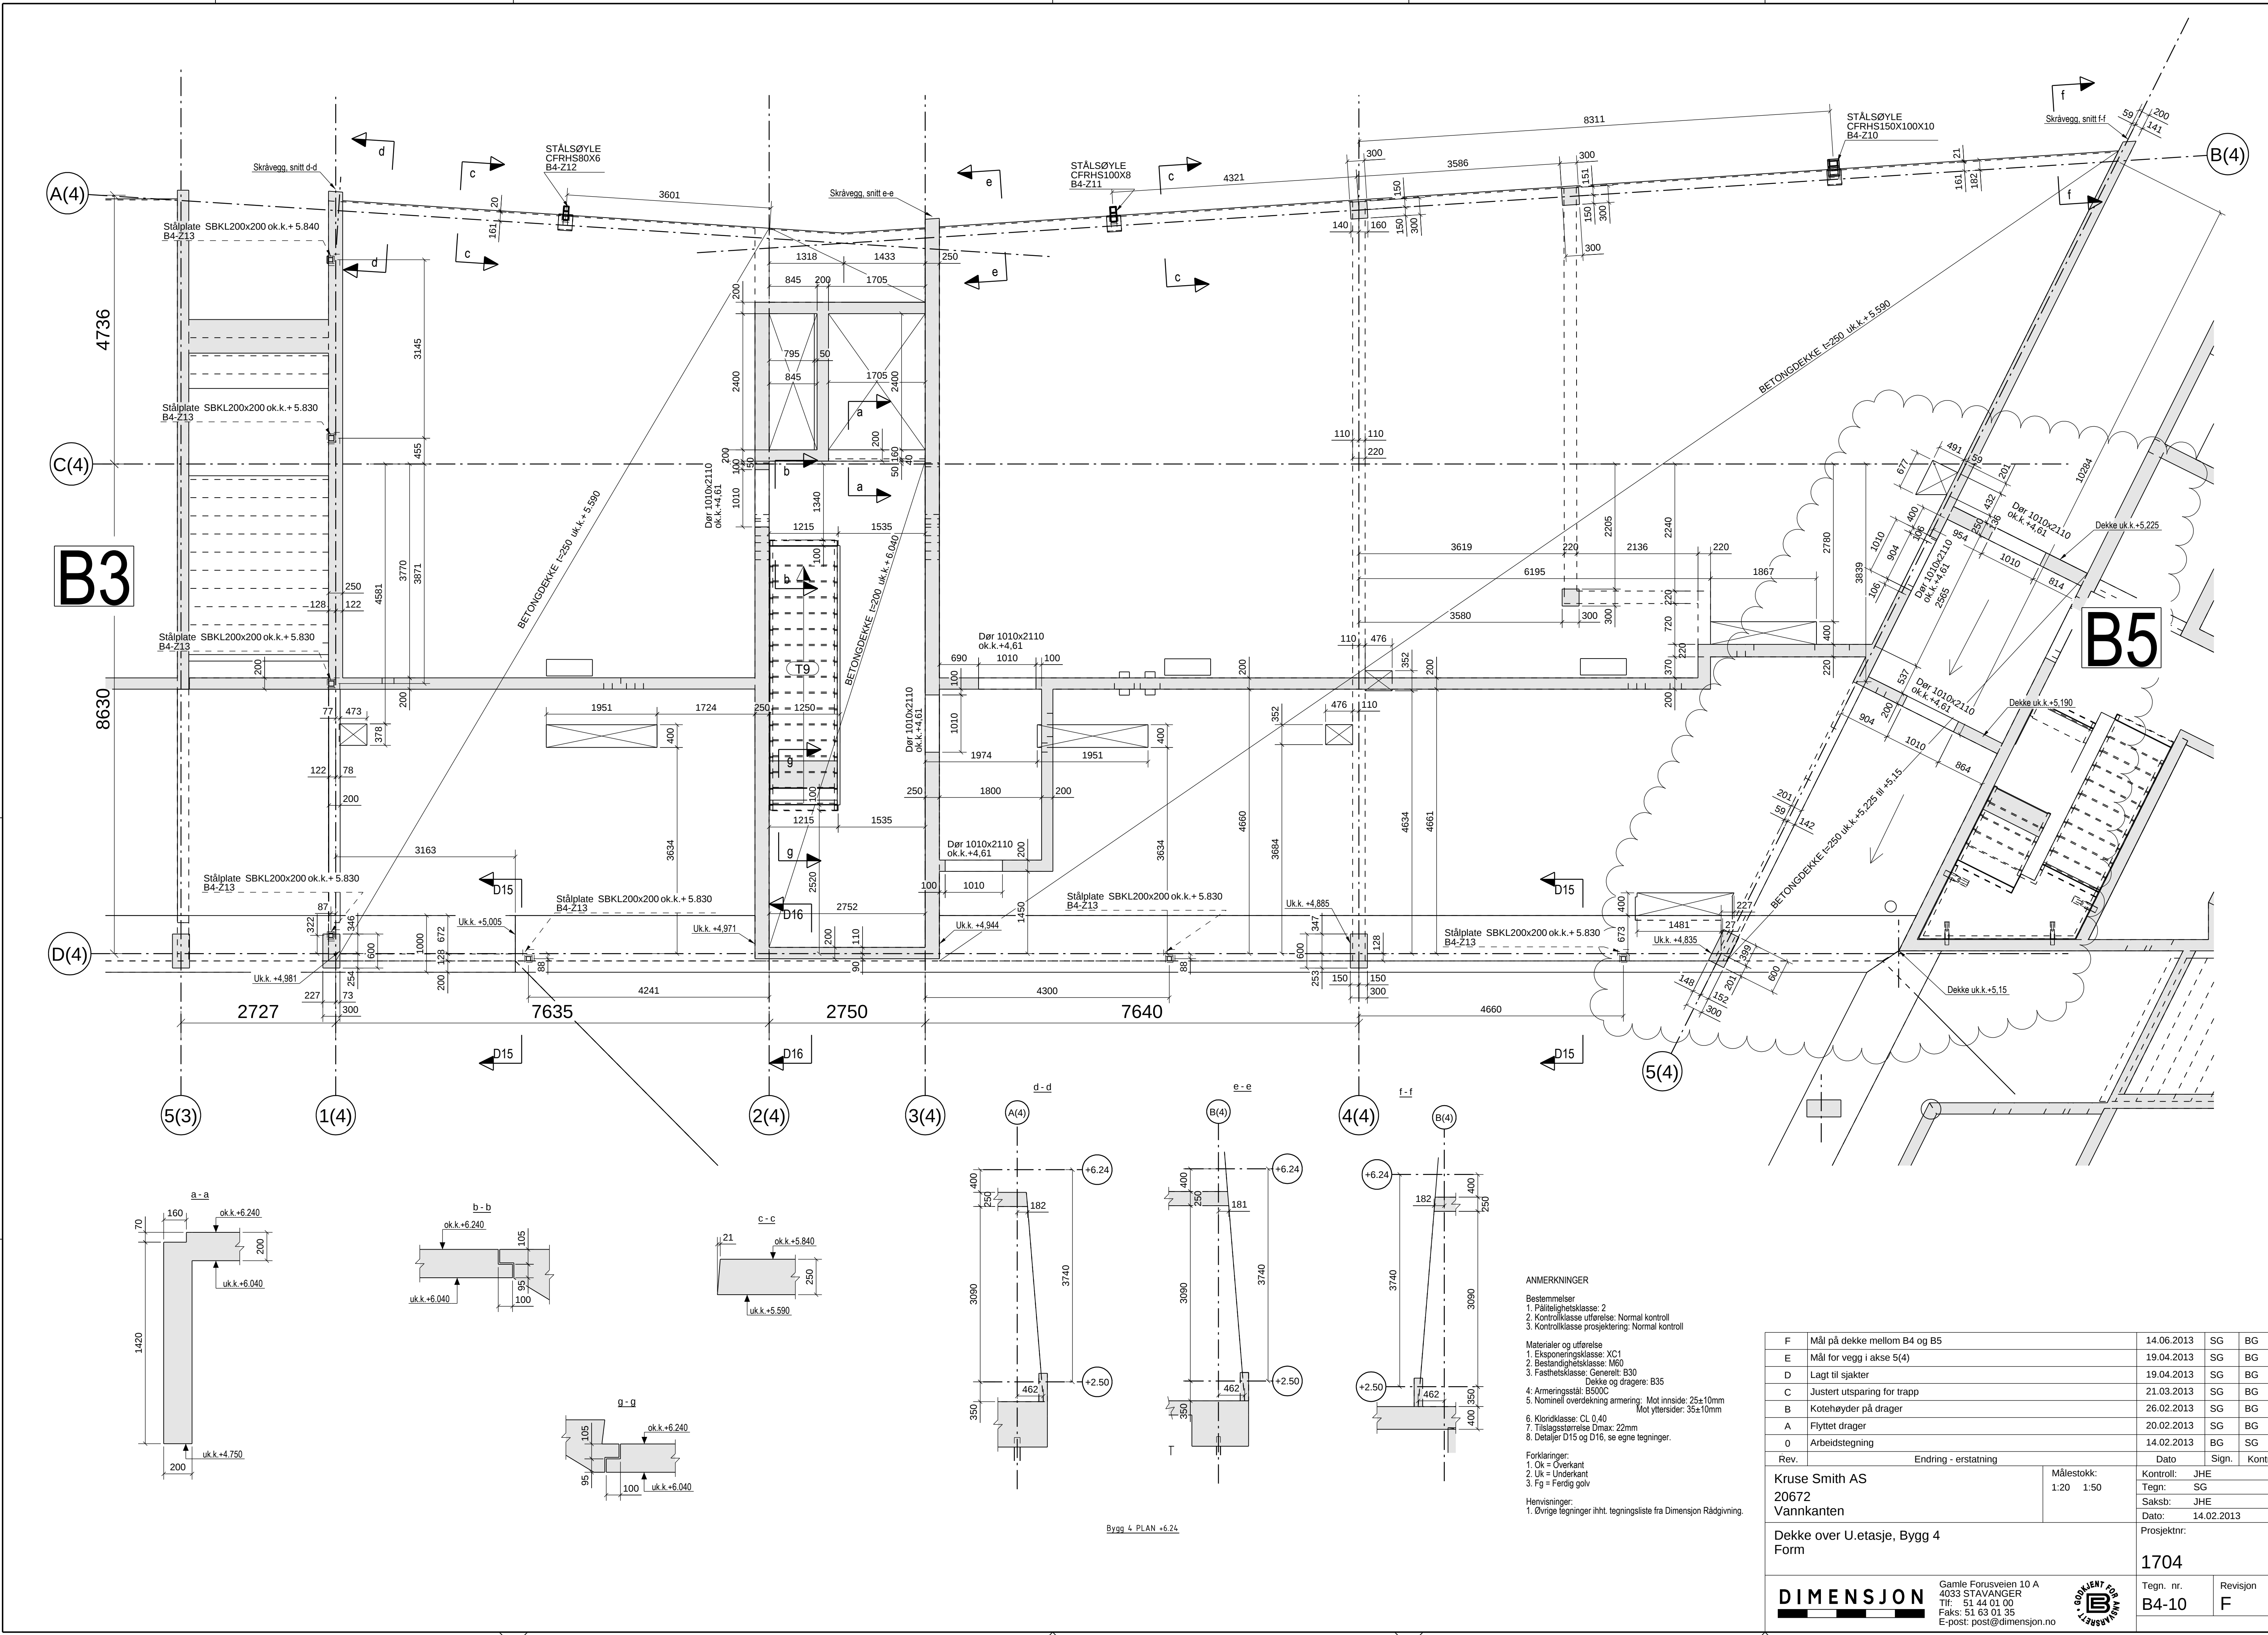

ANMERKNINGER

- Bestemmelser
1. Pålitelighetsklasse: 2
2. Kontrollklasse utførelse: Normal kontroll
3. Kontrollklasse prosjektering: Normal kontroll

- Materialer og utførelse
1. Eksponeringsklasse: XC1
2. Bestandighetsklasse: M60
3. Fasthetsklasse: Generelt: B30
4. Armeringsstål: B500C
5. Nominell overdekning armering: Mot innside: 25±10mm
6. Kloridklasse: CL 0,40
7. Tilslagsstørrelse Dmax: 22mm
8. Detaljer D15 og D16, se egne tegninger.

Forklaringer:

1. Ok = Overkant
2. Uk = Underkant
3. Fg = Ferdig golv

Henvisninger:
1. Øvrige tegninger iht. tegningsliste fra Dimensjon Rådgivning.

F	Mål på dekke mellom B4 og B5	14.06.2013	SG	BG
E	Mål for vegg i akse 5(4)	19.04.2013	SG	BG
D	Lagt til sjakter	19.04.2013	SG	BG
C	Justert utsparring for trapp	21.03.2013	SG	BG
B	Kotehøyder på drager	26.02.2013	SG	BG
A	Flyttet drager	20.02.2013	SG	BG
0	Arbeidstegning	14.02.2013	BG	SG
Rev.	Endring - erstatning	Dato	Sign.	Kont
Kruse Smith AS 20672 Vannkanten		Målestokk: 1:20 1:50	Kontroll: JHE Tegn: SG Saksb: JHE Dato: 14.02.2013	
Dekke over U.etasje, Bygg 4 Form		Prosjektnr: 1704		
DIMENSJON 		Gamle Forusveien 10 A 4033 STAVANGER Tlf: 51 44 01 00 Faks: 51 63 01 35 E-post: post@dimensjon.no	Tegn. nr. B4-10	Revisjon F