

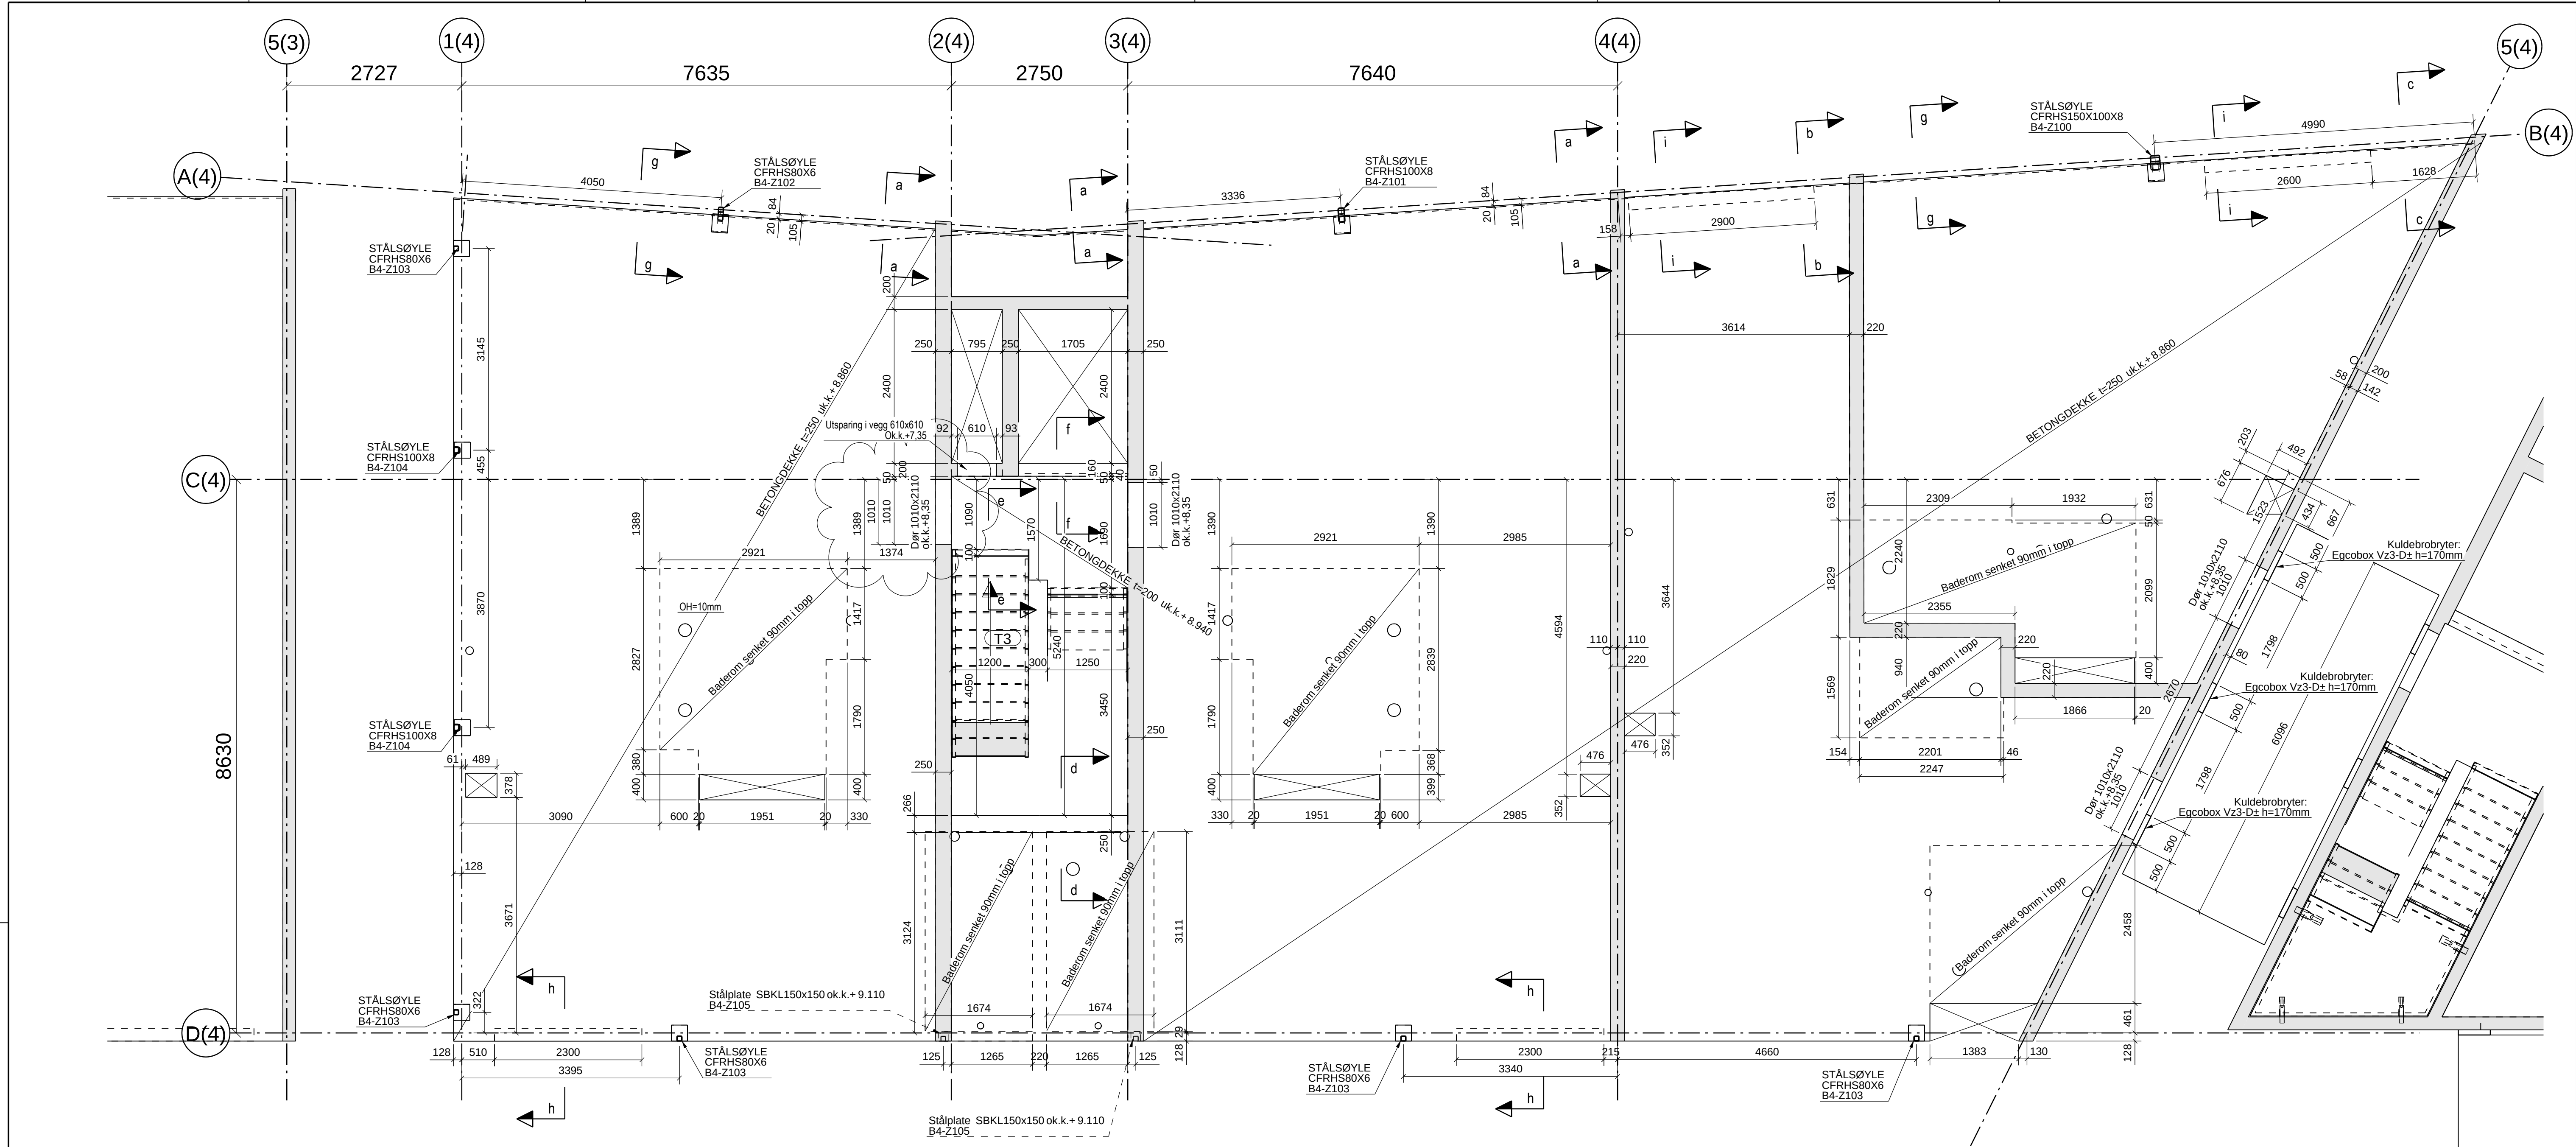
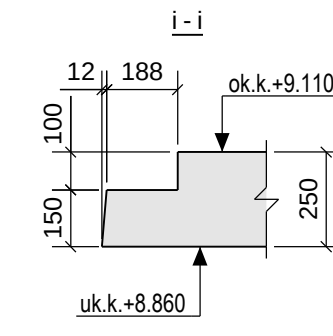
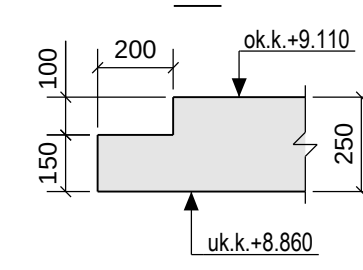
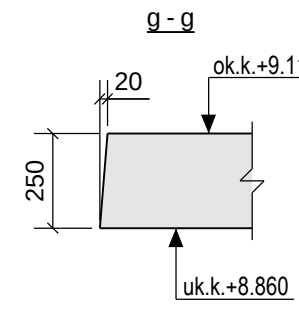
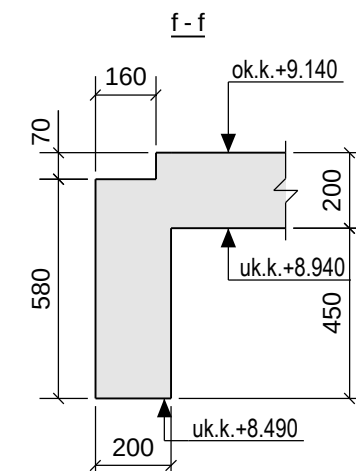
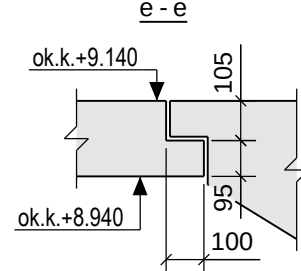
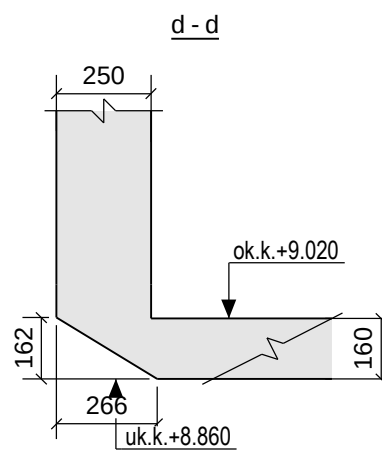
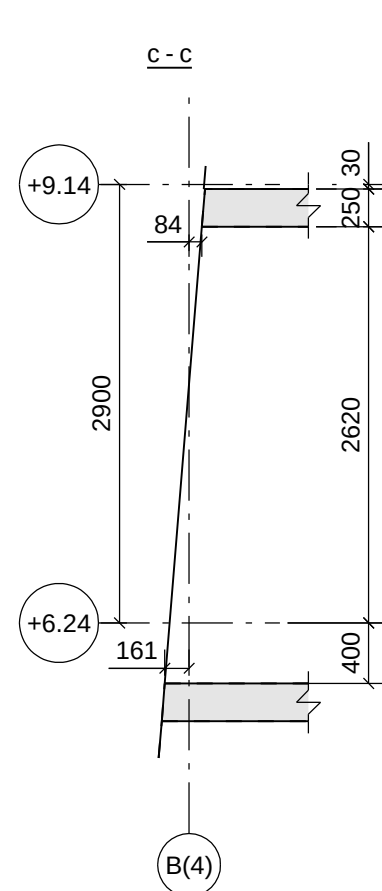


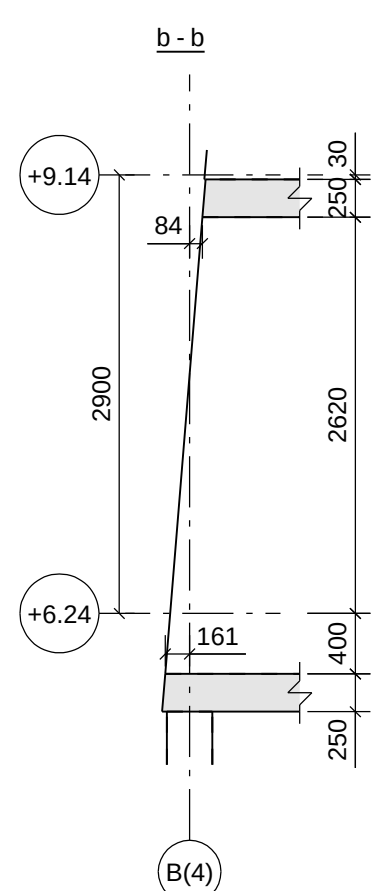

Bygg 4 PLAN +9.14

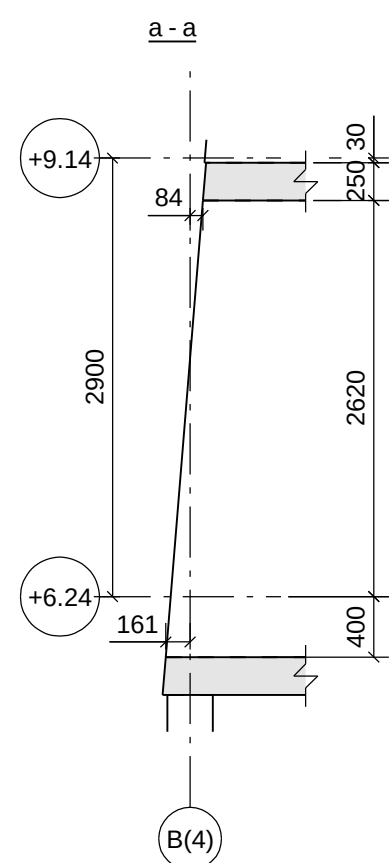

ANMERKNINGER

Bestemmelser

1. Pålitelighetsklasse: 2
2. Kontrollklasse utførelse: Normal kontroll
3. Kontrollklasse projektering: Normal kontroll

Materialer og utførelse

1. Eksponeringsklasse: XC1
2. Bestandighetsklasse: M60
3. Fasthetsklasse: Generelt: B30
Dekke og dragere: B35
4. Armeringsstål: B500C
Mot inside: 25x10mm
Mot ytersider: 35x10mm
6. Klordklasse: CL 0,40
7. Tilslagsstørrelse Dmax: 22mm
- 8.

Forklaringer:

1. Ok = Overkant
2. Uk = Underkant
3. Fg = Ferdig golv

Henvisninger:

1. Øvrige tegninger iht. tegningsliste fra Dimensjon

C	Flyttet dør	Henvisninger: 1. Øvrige tegninger ihht. tegningsliste fra Dimensjon Rad. 1704	29.04.2013	SG	BG
B	Lagt til dekke bak heis, vegger forlenget + utsparing		29.04.2013	SG	BG
A	Flyttet dører, lagt til sjakter		19.04.2013	SG	BG
0	Arbeidstegning		07.03.2013	BG	SG
Rev.	Endring - erstatning		Dato	Sign.	Kontr.
Kruise Smith AS 20672 Vannkanten		Målestokk: 1:20 1:50	Kontroll: JHE Tegn: SG Saksb: JHE Dato: 28.02.2013		
Dekke over 1.etg, Bygg 4 Form		Prosjektnr: 1704			
DIMENSJON 		Gamle Forusveien 10 A 4033 STAVANGER Tlf: 51 44 01 00 Faks: 51 63 01 35 E-post: post@dimensjon.no	Tegn. nr. B4-11		Revisjon C
					