

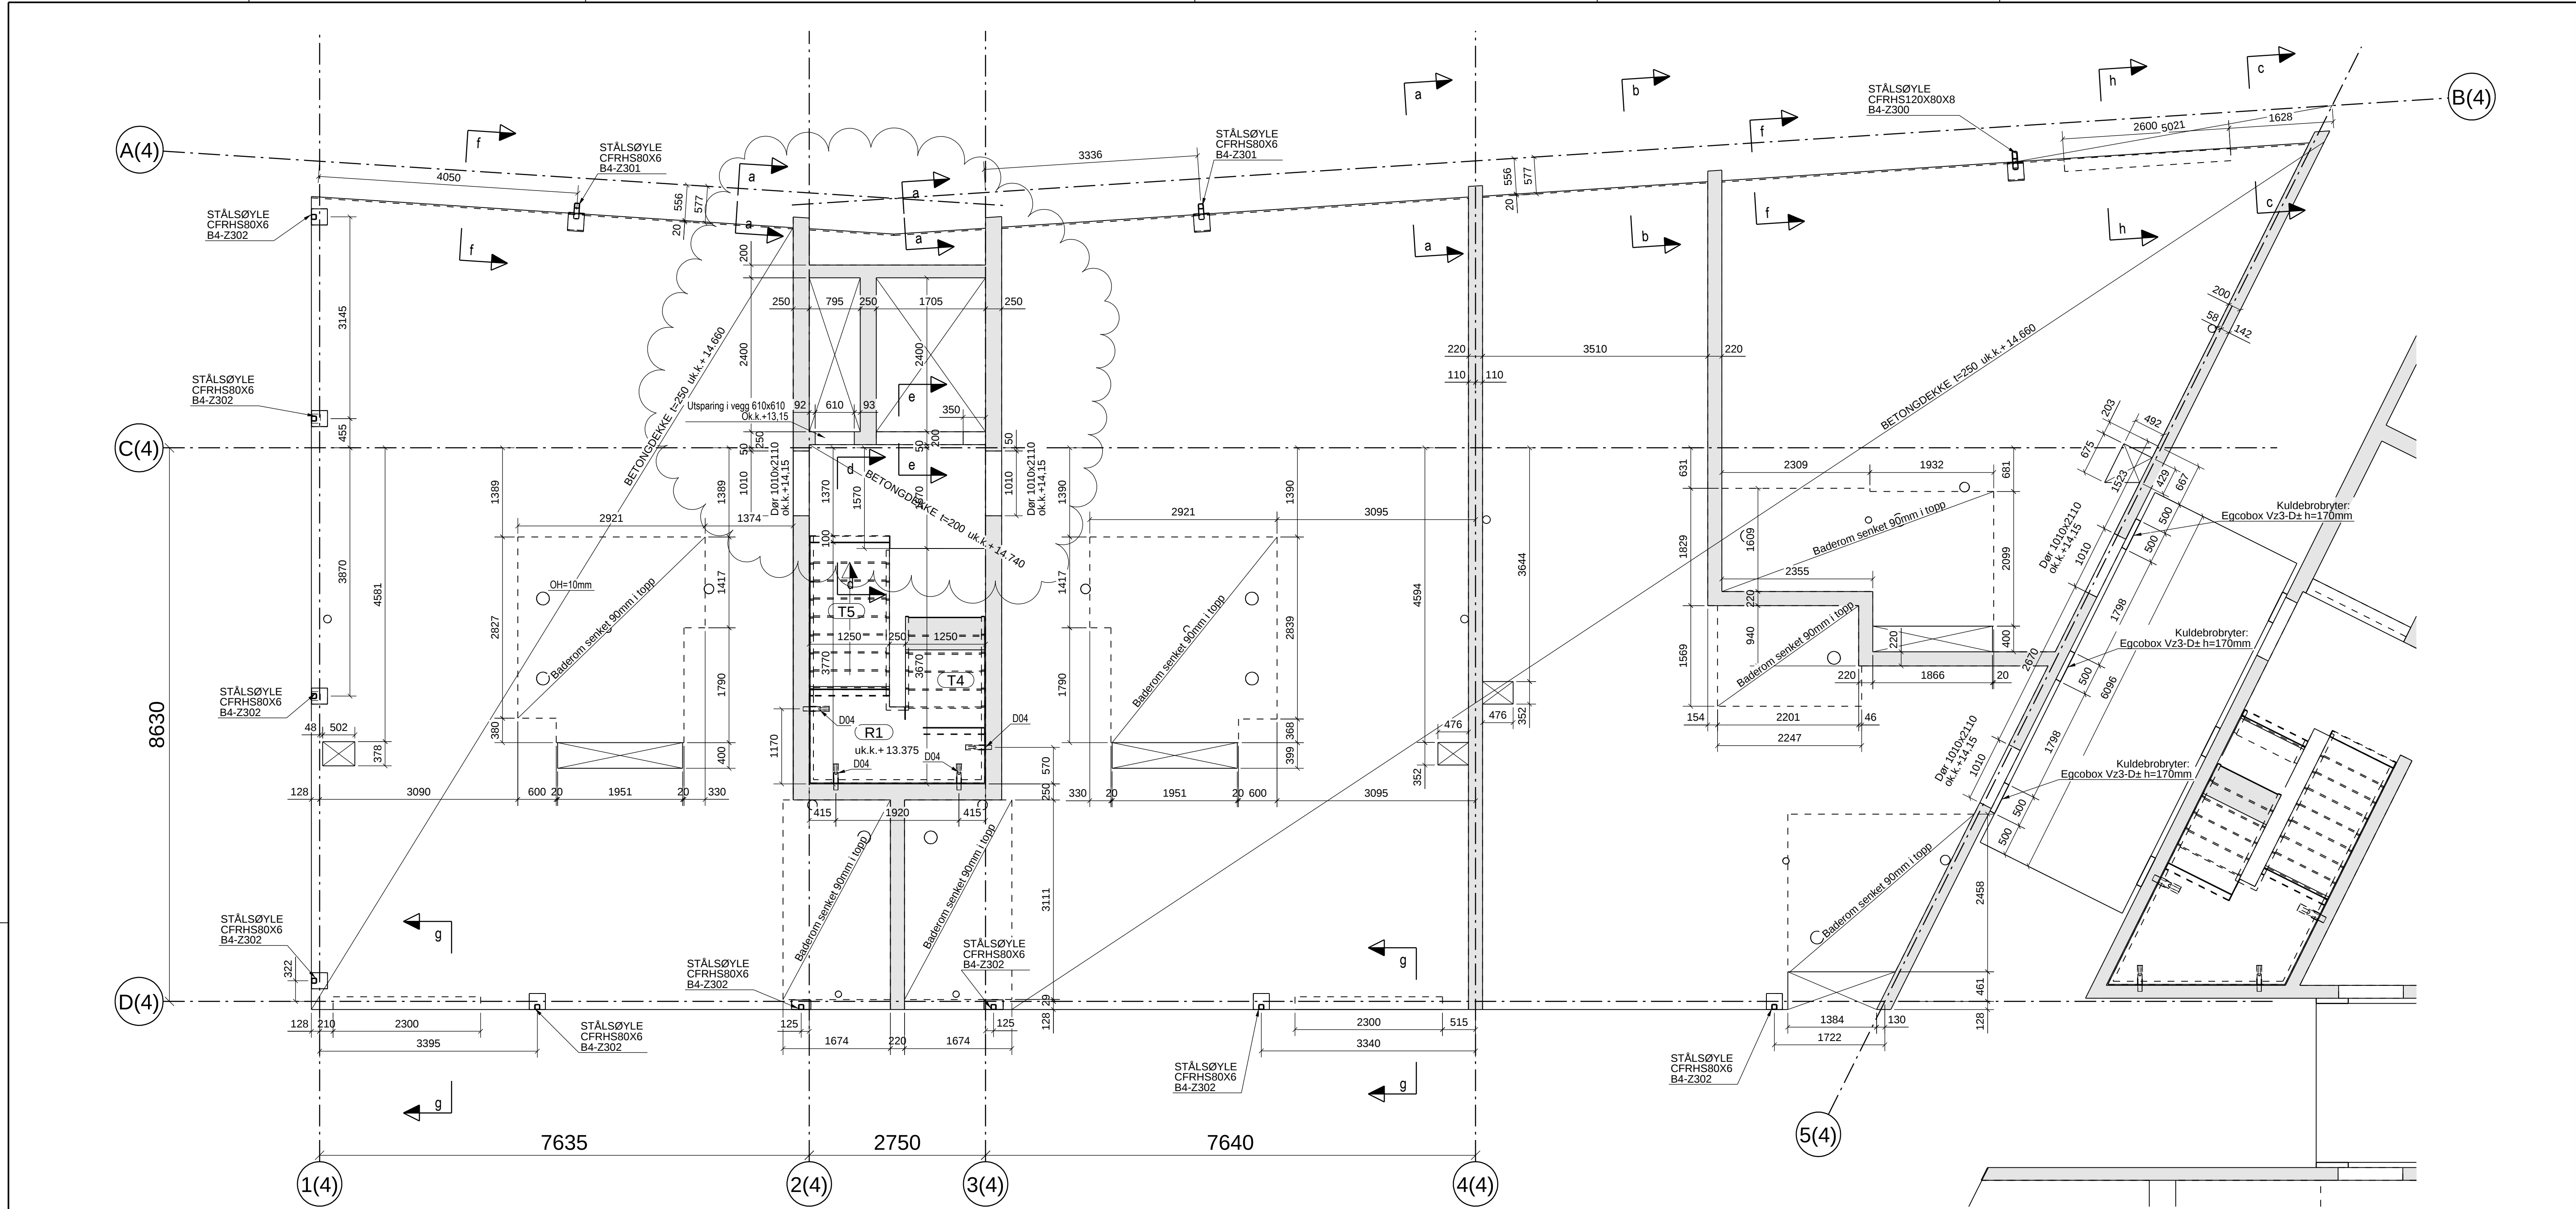
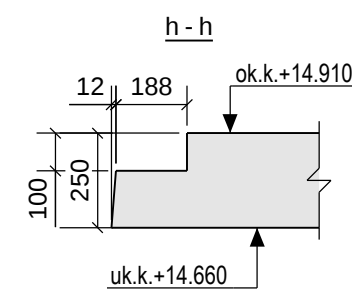
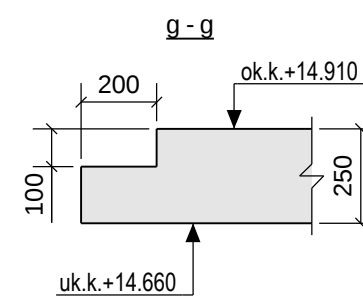
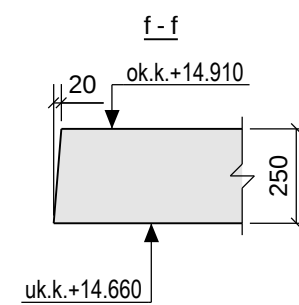
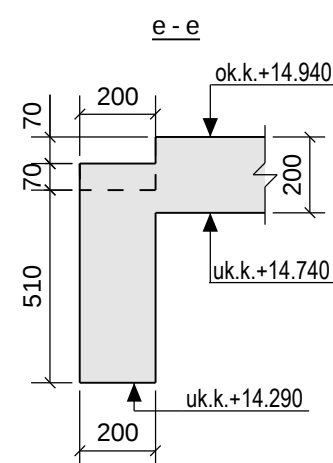
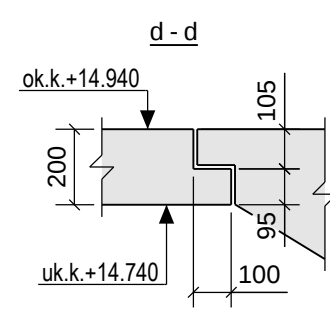
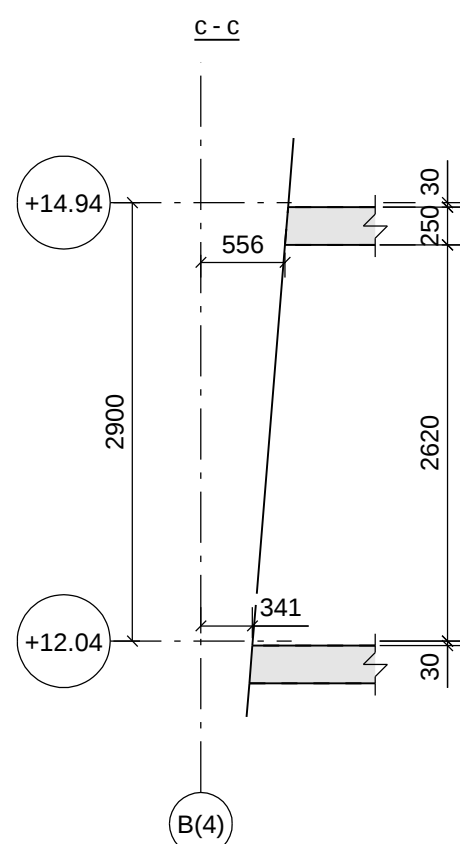


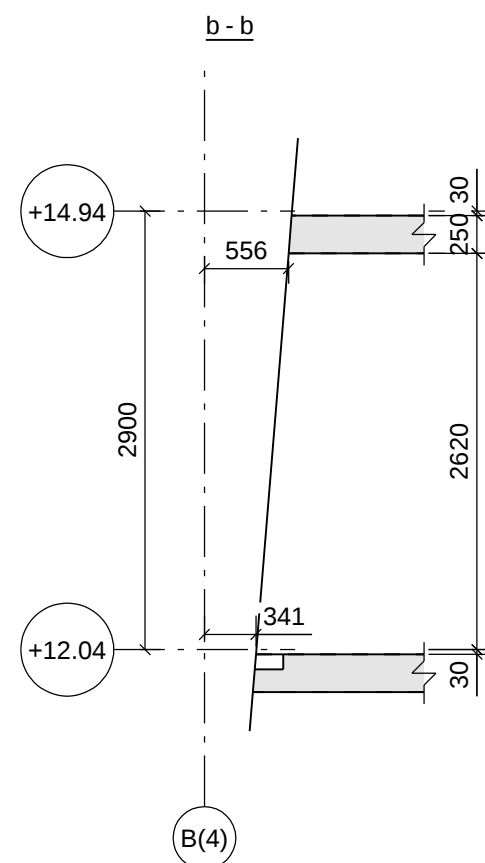

Bygg 4 PLAN +14.94

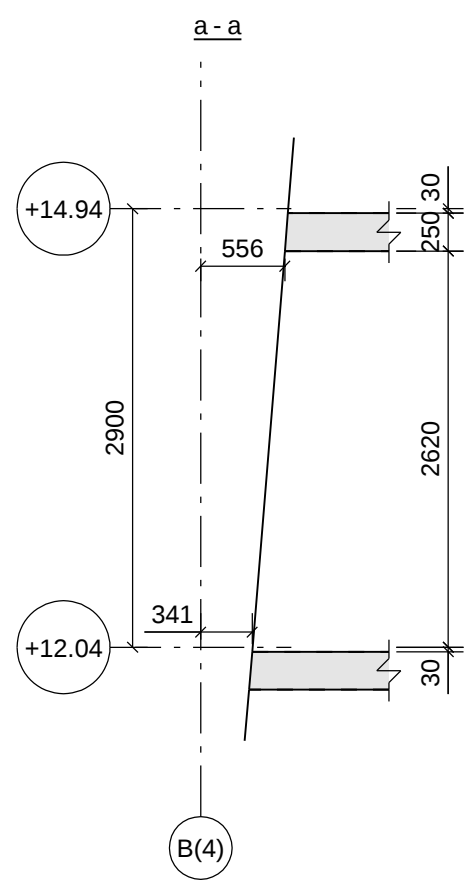

ANMERKNINGER

- Bestemmelser
1. Pålitelighetsklasse: 2
2. Kontrollklasse utførelse: Normal kontroll
3. Kontrollklasse prosjektering: Normal kontroll

- Materialer og utførelse
1. Eksponeringsklasse: XC1
2. Bestandighetsklasse: M60
3. Fasthetsklasse: Generelt: B30
Dekke og dragere: B35
4. Armeringsstål: B500C
5. Nominell overdekning armering: Mot inside: 25±10mm
Mot ytersider: 35±10mm
6. Kloridklasse: Cl 0,40
7. Tilslagsstørrelse Dmax: 22mm
8.

- Forklaringer:
1. Ok = Overkant
2. Uk = Underkant
3. Fg = Ferdig golv

- Henvisninger:
1. Øvrige tegninger iht. tegningsliste fra Dimensjon Rådgivning.

B	Lagt til dekke bak heis, vegger forlenget + utsparing	29.04.2013	SG	BG
A	Flyttet dører, lagt til sjakter	19.04.2013	SG	BG
0	Arbeidstegning	07.03.2013	BG	SG
Rev.	Endring - erstatning	Dato	Sign.	Kontr.
Kruse Smith AS 20672 Vannkanten		Målestokk: 1:20 1:50	Kontroll: JHE Tegn: SG Saksb: JHE Dato: 05.03.2013	
Dekke over 3.etasje, Bygg 4 Form		Prosjektnr: 1704		
DIMENSJON 		Gamle Forusveien 10 A 4033 STAVANGER Tlf: 51 44 01 00 Faks: 51 63 01 35 E-post: post@dimensjon.no	Tegn. nr. B4-13	
			Revisjon B	