

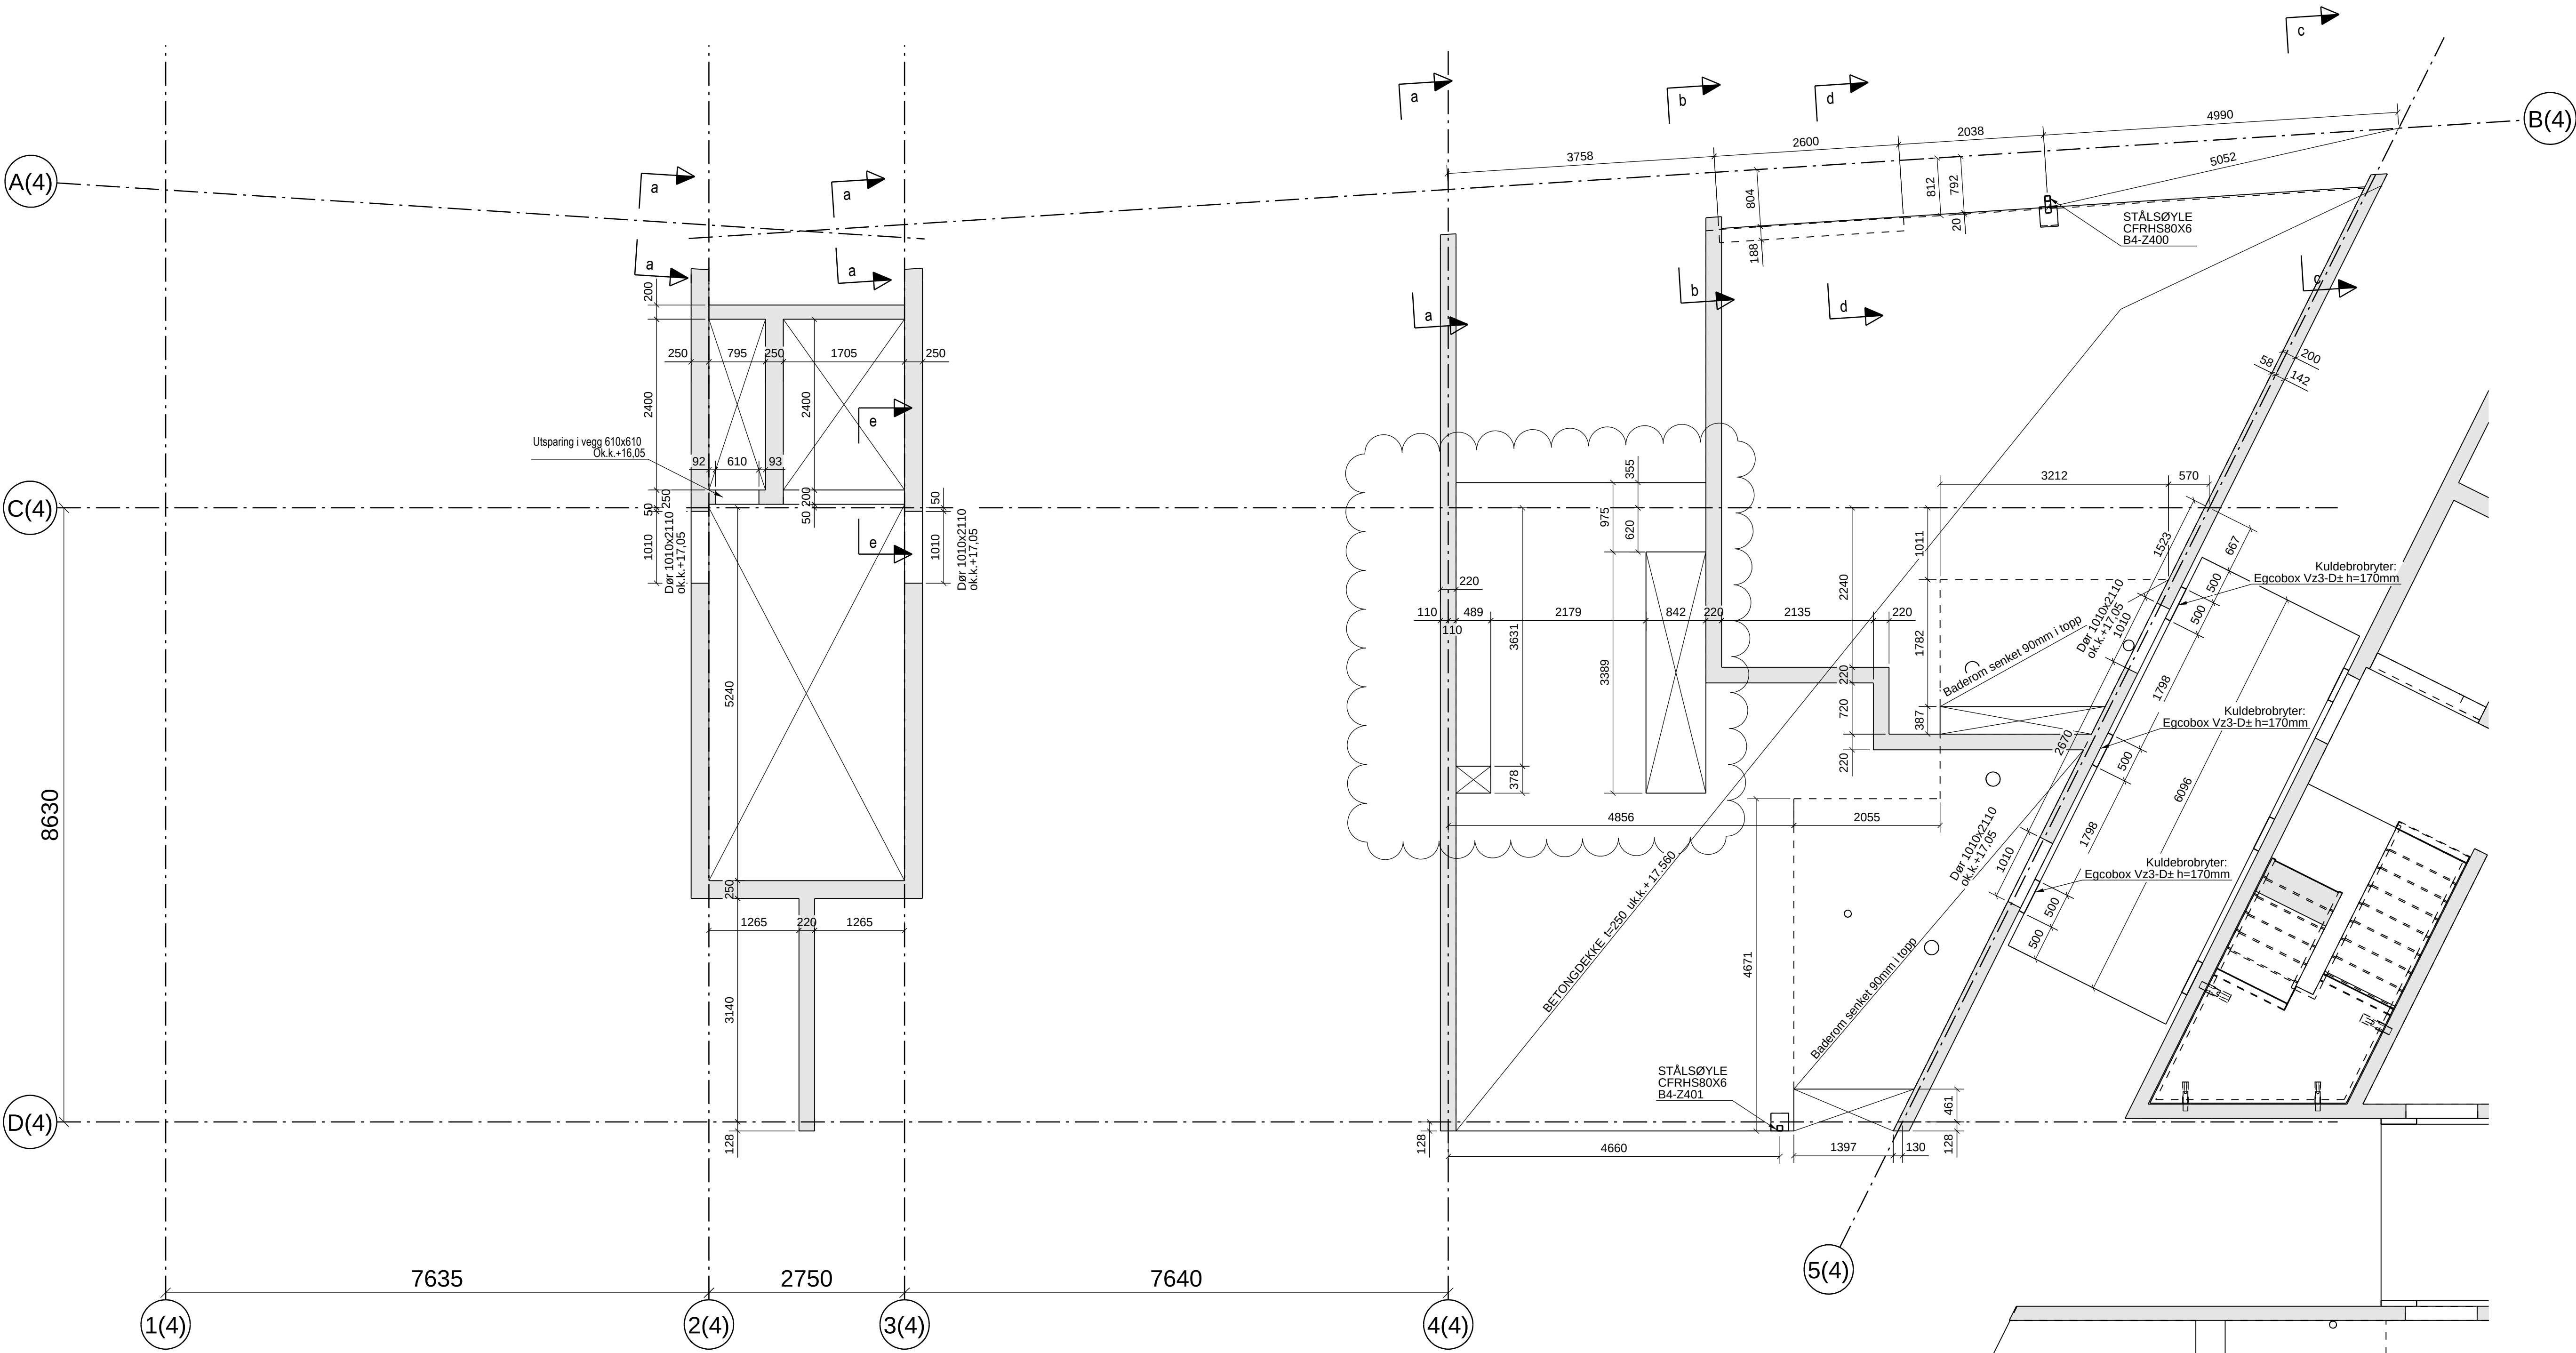
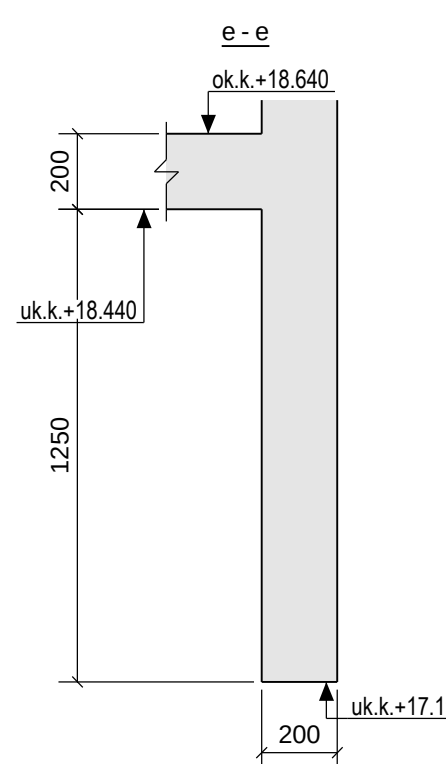
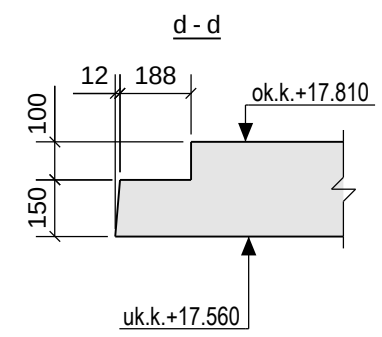
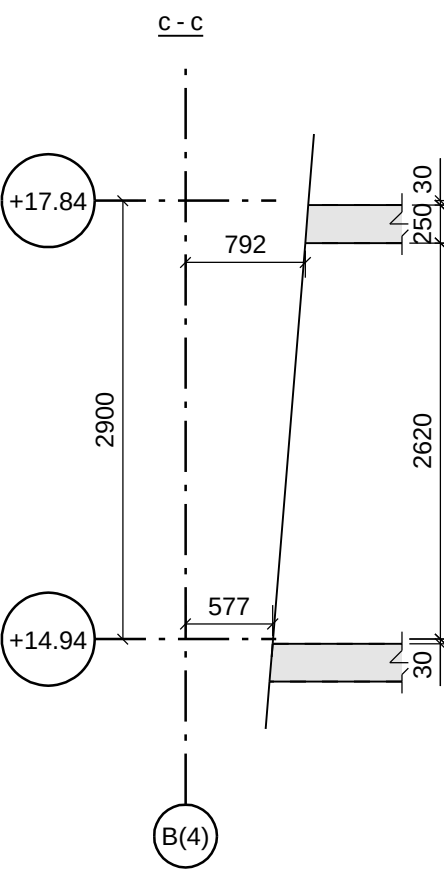


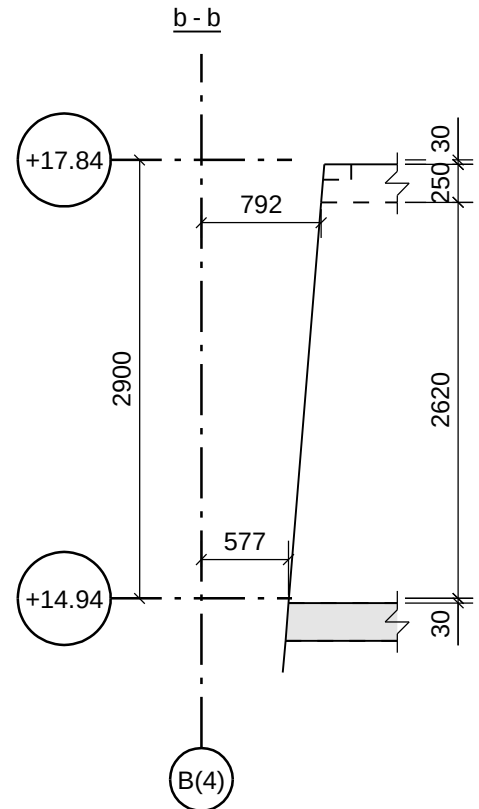

Bygg 4 PLAN +17.84

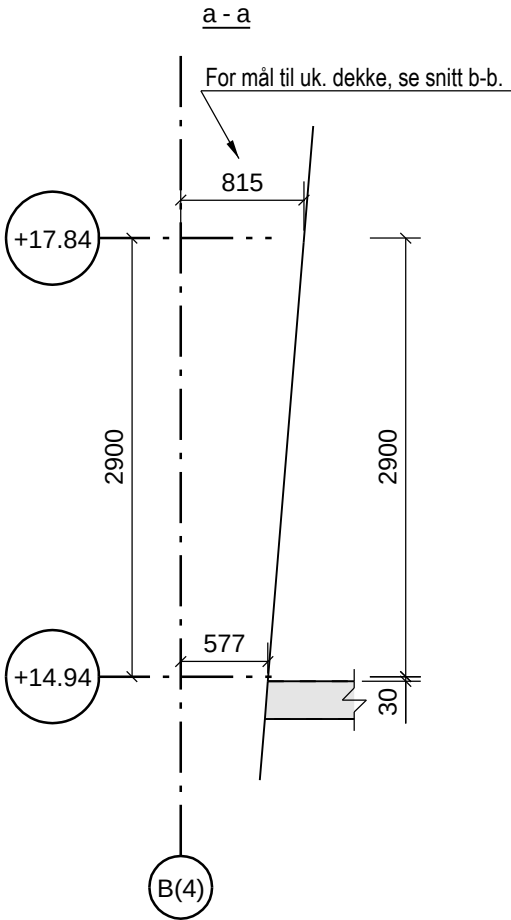

- ANMERKNINGER**
- Bestemmelser**
1. Pålitelighetsklasse: 2
 2. Kontrollklasse utførelse: Normal kontroll
 3. Kontrollklasse prosjektering: Normal kontroll
- Materialer og utførelse**
1. Eksponeringsklasse: XC1
 2. Bestandighetsklasse: M60
 3. Fasthetsklasse: Generelt: B30
 4. Armeringsstål: B500C
 5. Nominell overdekning armering: Mot innside: 25±10mm
 6. Kloridklasse: CL 0,40
 7. Tilslagsstørrelse Dmax: 22mm
 8. Dekke og dragere: B35
 9. Mot yttersider: 35±10mm
- Forklaringer:**
1. Ok = Overkant
 2. Uk = Underkant
 3. Fg = Ferdig golv
- Henvisninger:**
1. Øvrige tegninger iht. tegningsliste fra Dimensjon Rådgivning.

C	Lagt til dekke		05.08.2013	SG	BG
B	Forlengt vegger + utsparing		29.04.2013	SG	BG
A	Flyttet dører		19.04.2013	SG	BG
0	Arbeidstegning		08.03.2013	BG	SG
Rev.	Endring - erstatning		Dato	Sign.	Kont
Kruse Smith AS		Målestokk:	Kontroll:	JHE	
20672		1:20 1:50	Tegn:	SG	
Vannkanten			Saksb:	JHE	
			Dato:	05.03.2013	
Dekke over 4.etasje, Bygg 4			Prosjektnr:		
Form			1704		
DIMENSJON		Gamle Forusveien 10 A	Tegn. nr.		Revisjon
		4033 STÅVANGER	B4-14		C
		Tlf: 51 44 01 00			
		Faks: 51 63 01 35			
		E-post: post@dimensjon.no			