


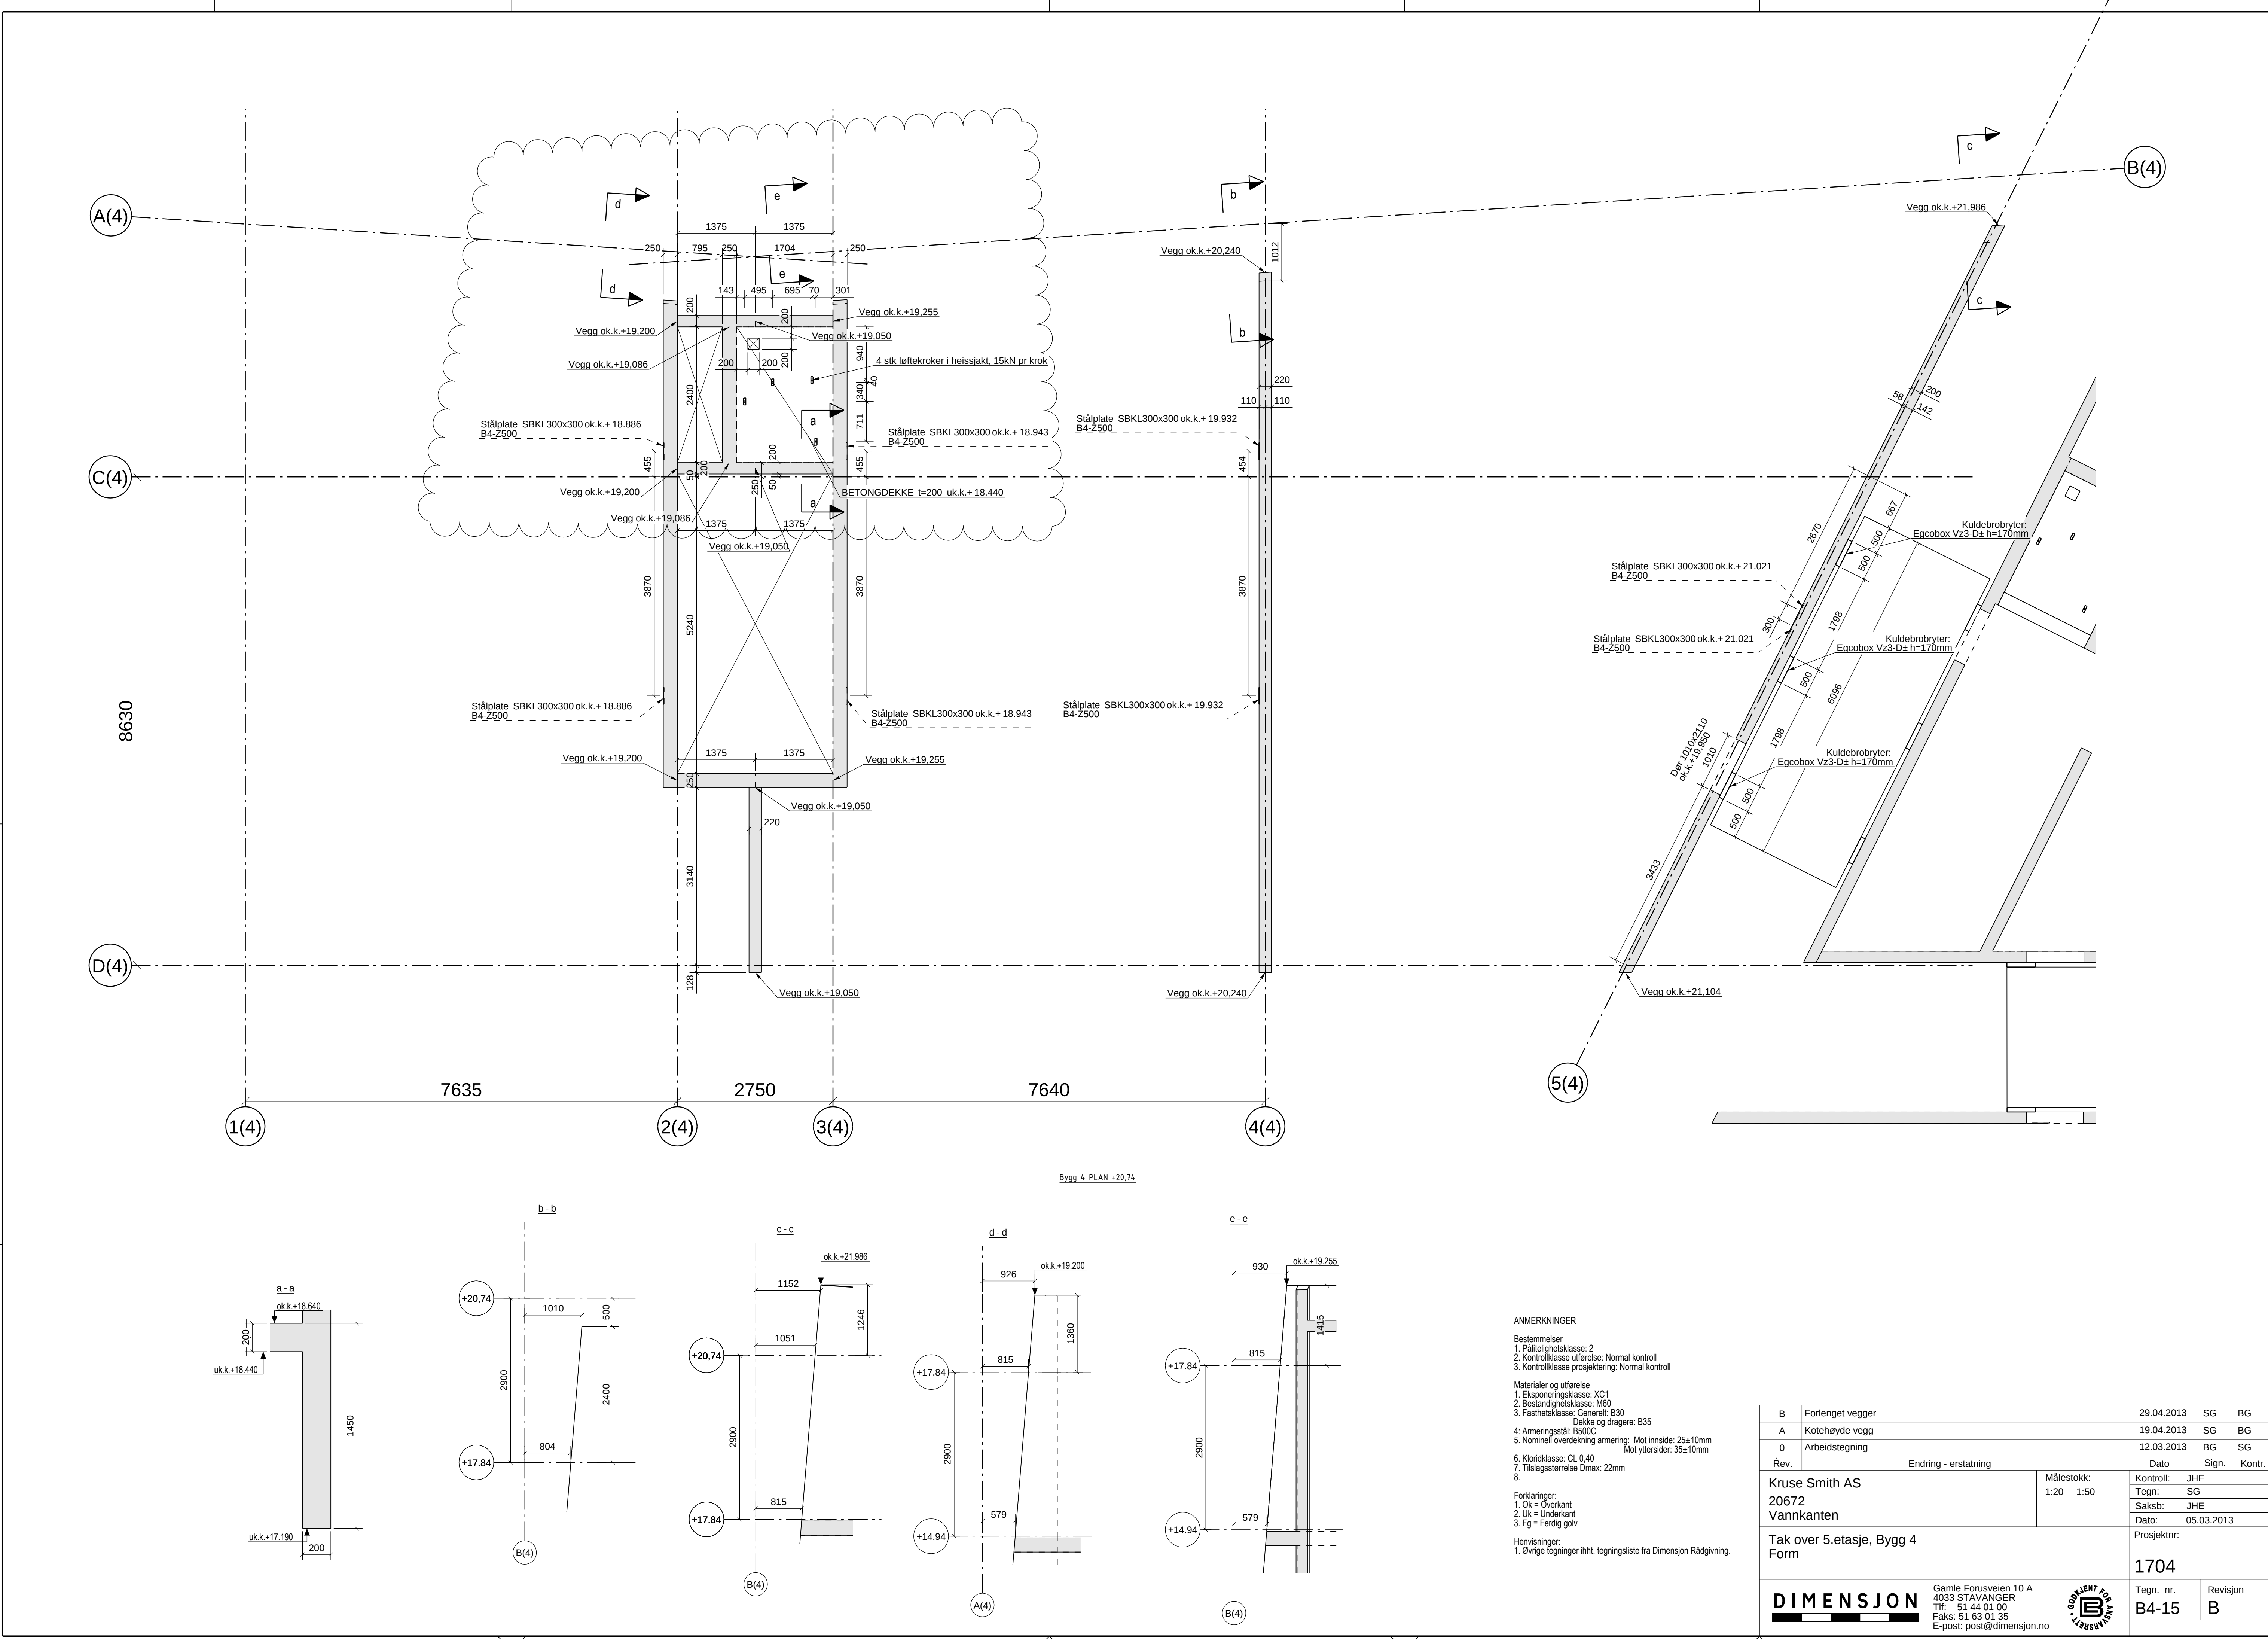

ANMERKNINGER

Bestemmelser

1. Pålitelighetsklasse: 2
2. Kontrollklasse utførelse: Normal kontroll
3. Kontrollklasse prosjektering: Normal kontroll

Materialer og utførelse

1. Eksponeringsklasse: XC1
2. Bestandighetsklasse: M60
3. Fasthetsklasse: Generelt: B30
4. Armeringsstål: B500C
5. Nominell overdekning armering: Mot innside: 25±10mm
6. Kloridklasse: CL 0,40
7. Tilslagsstørrelse Dmax: 22mm
8. Dekke og dragere: B35

Forklaringer:

1. Ok = Overkant
2. Uk = Underkant
3. Fg = Ferdig golv

Henvisninger:

1. Øvrige tegninger iht. tegningsliste fra Dimensjon Rådgiving.

B	Forlenget vegg		29.04.2013	SG	BG
A	Kotehøyde vegg		19.04.2013	SG	BG
0	Arbeidstegning		12.03.2013	BG	SG
Rev.	Endring - erstatning		Dato	Sign.	Kontr.
Kruise Smith AS 20672 Vannkanten		Målestokk: 1:20 1:50	Kontroll: JHE Tegn: SG Saksb: JHE Dato: 05.03.2013		
Tak over 5.etasje, Bygg 4 Form			Prosjektnr: 1704		
		Gamle Forusveien 10 A 4033 STAVANGER Tlf: 51 44 01 00 Faks: 51 63 01 35 E-post: post@dimensjon.no	Tegn. nr. B4-15		Revisjon B