


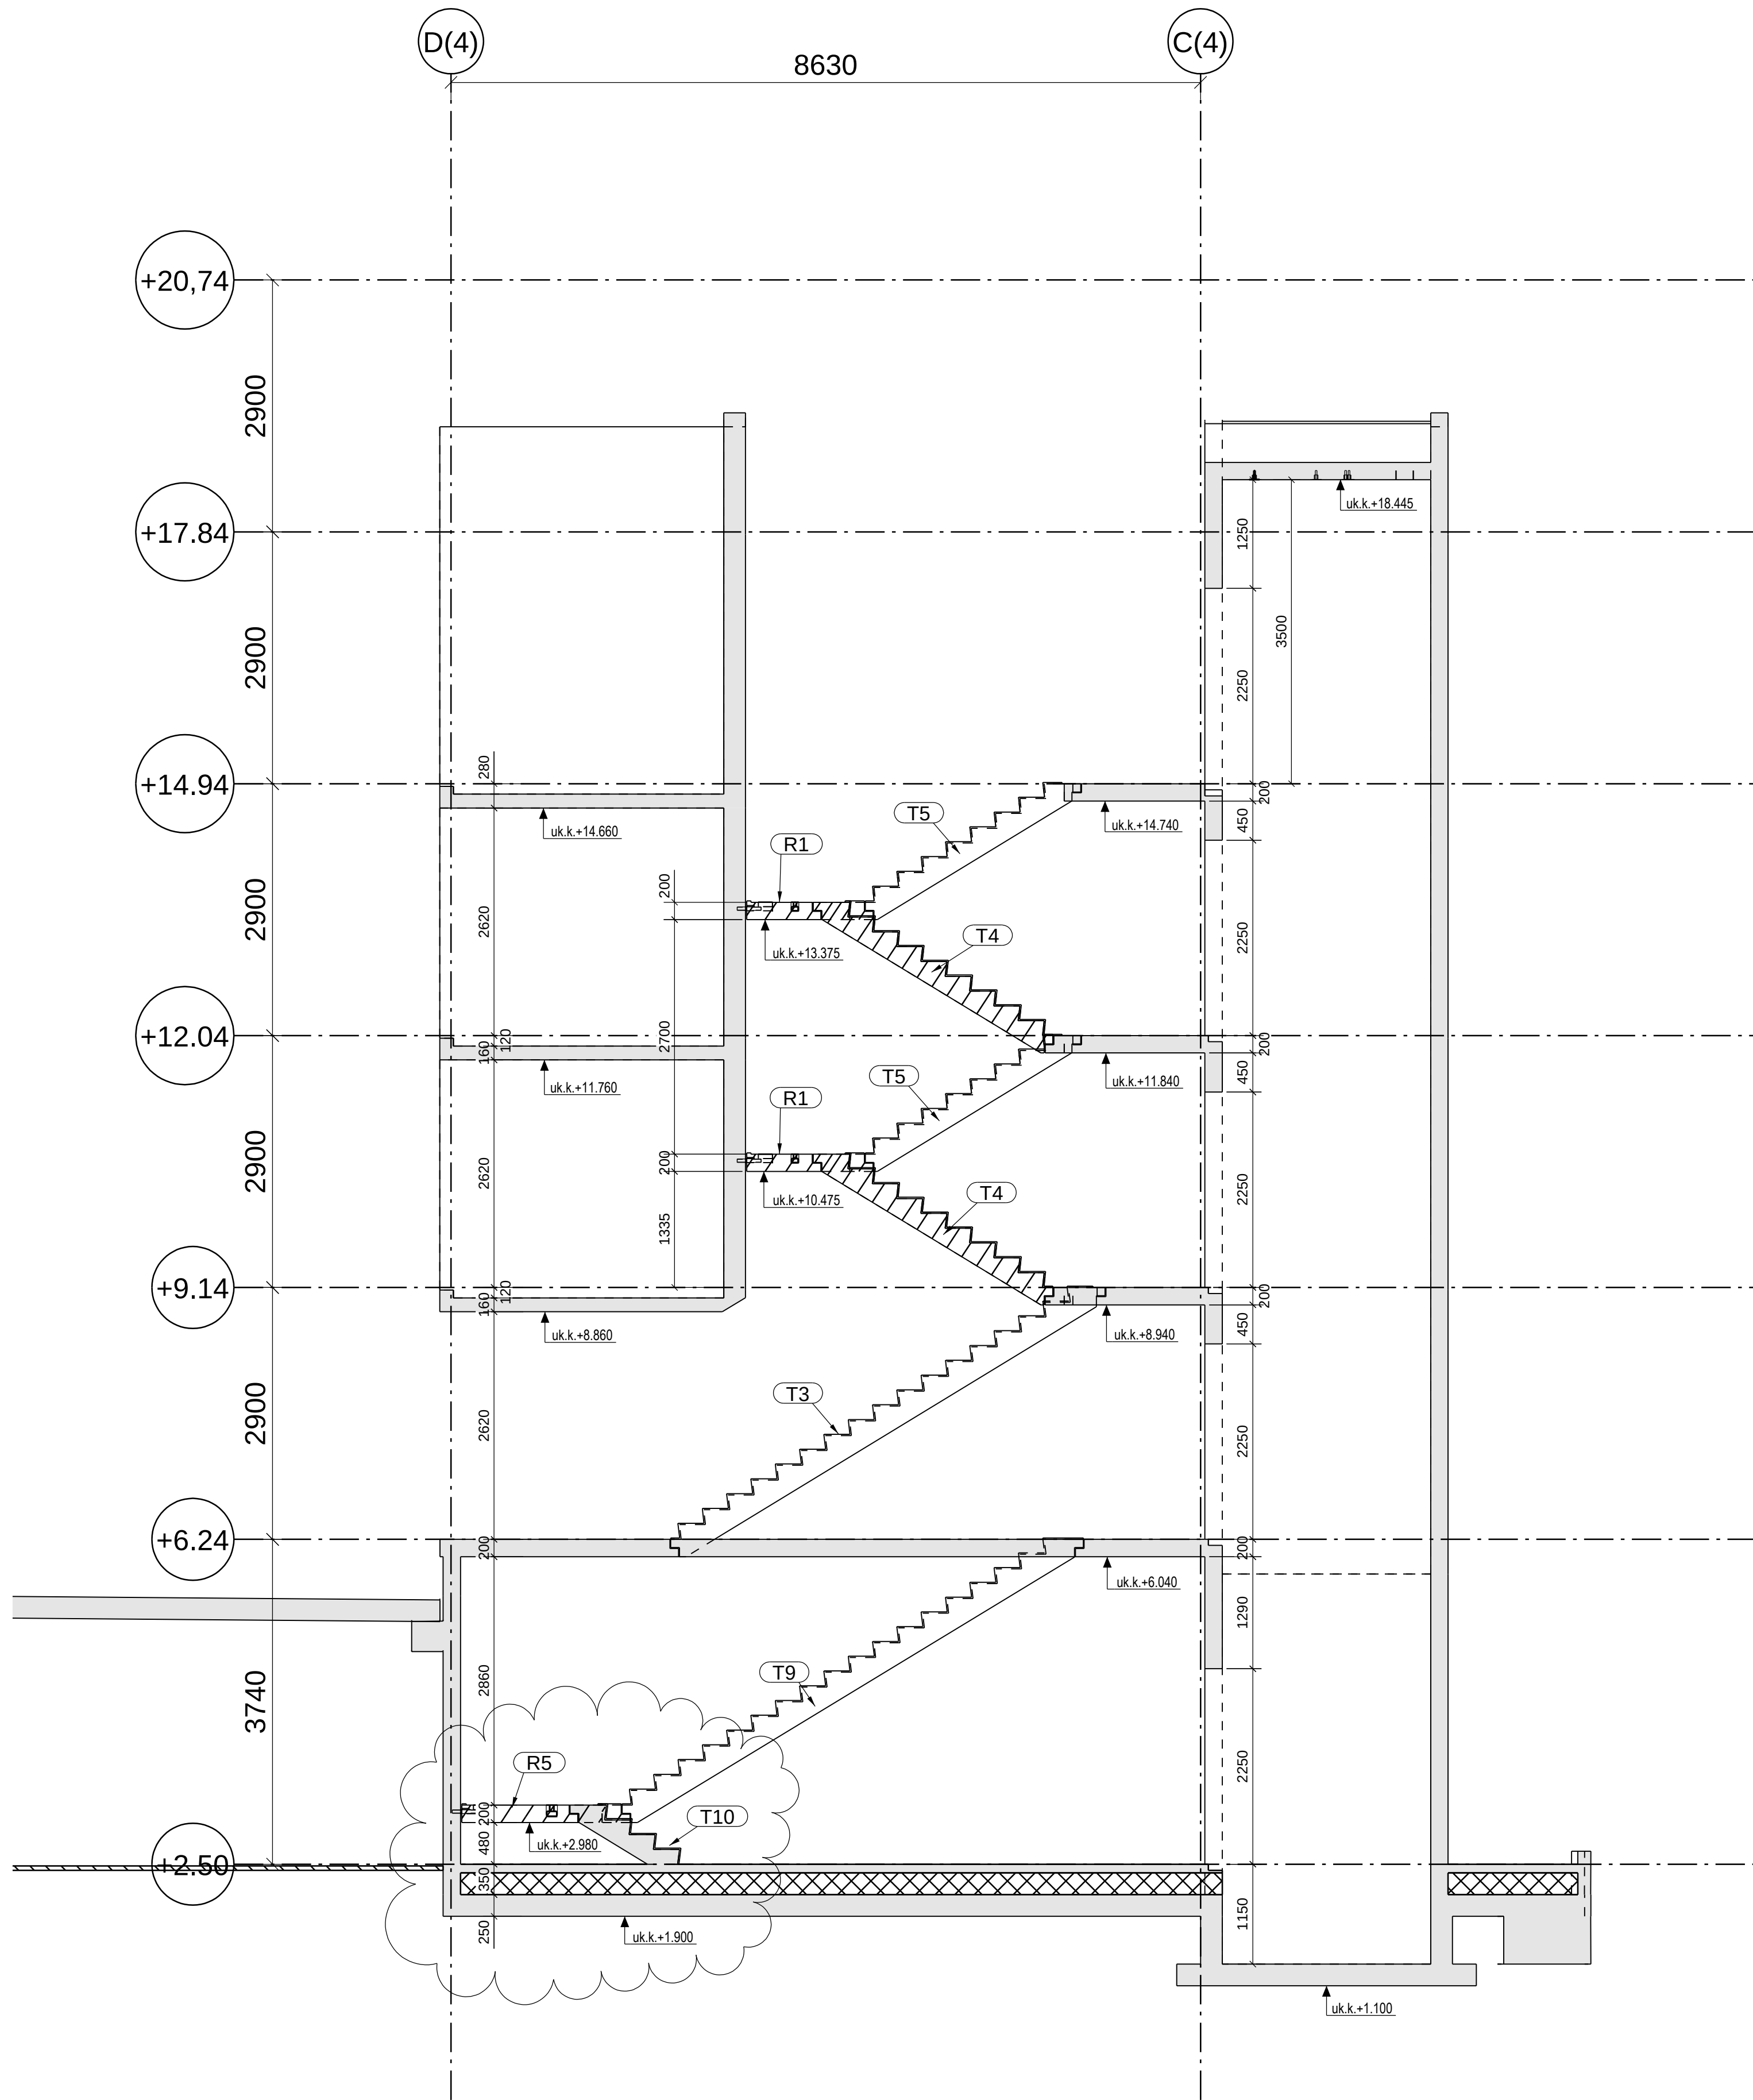

Trapperom B4

|                    |                         |                           |                  |          |
|--------------------|-------------------------|---------------------------|------------------|----------|
| A                  | Endret kotehaude for R5 | 14.02.2013                | SG               | JHE      |
| 0                  | Arbeidstegning          | 14.01.2013                | SG               | JHE      |
| Rev.               | Endring - erstatning    | Dato                      | Sign.            | Kontr.   |
| Kruse Smith AS     |                         | Målestokk:                | Kontroll: JHE    |          |
| 20672              |                         | 1:50                      | Tegn: SG         |          |
| Vannkanten         |                         |                           | Saksb: JHE       |          |
| Snitt Trapperom B4 |                         |                           | Dato: 09.11.2012 |          |
| Form               |                         |                           | Prosjektnr:      |          |
|                    |                         |                           | 1704             |          |
| DIMENSJON          |                         | Gamle Forusveien 10 A     | Tegn. nr.        | Revisjon |
|                    |                         | 4033 STAVANGER            | B4-50            | A        |
|                    |                         | Tlf: 51 44 01 00          |                  |          |
|                    |                         | Faks: 51 63 01 35         |                  |          |
|                    |                         | E-post: post@dimensjon.no |                  |          |