


LISTE PELE					
Pel Nr.	Profil	Pelehatt	Merknader	Kapphøyde	Foringsrør
B5-P01	D120	310x310x55	Trykk	K. +1.520	Ø193.1x5.0
B5-P02	D150	440x440x65	Trykk	K. +1.520	Ø219.1x6.3
B5-P03	D100	250x250x40	Trykk	K. +1.520	Ø168.3x5.0
B5-P04	D100	250x250x40	Trykk	K. +0.720	Ø168.3x5.0
B5-P05	D100	250x250x40	Trykk	K. +0.720	Ø168.3x5.0
B5-P06	D150	440x440x65	Trykk	K. +1.520	Ø219.1x6.3
B5-P07	D150	500x500x80	Trykk	K. +1.420	Ø219.1x6.3
B5-P08	D150	500x500x80	Trykk	K. +1.420	Ø219.1x6.3
B5-P09	D150	500x500x80	Trykk	K. +1.420	Ø273x6.3
B5-P10	D150	500x500x80	Trykk	K. +1.420	Ø273x6.3
B5-P11	D150	500x500x80	Trykk	K. +0.720	Ø273x6.3
B5-P12	D150	500x500x80	Trykk	K. +0.720	Ø273x6.3
B5-P13	D610		Trykk	K. +1.300	Ø610x12.5
B5-P14	D610		Trykk	K. +1.300	Ø610x12.5
B5-P15	D610		Trykk	K. +1.300	Ø610x12.5
B5-P16	D610		Trykk	K. +1.300	Ø610x12.5
B5-P17	D610		Trykk	K. +1.300	Ø610x12.5
B5-P18	D610		Trykk	K. +1.300	Ø610x12.5
B5-P19	D610		Trykk	K. +1.300	Ø610x12.5
B5-P20	D610		Trykk	K. +1.300	Ø610x12.5
B5-P21	D610		Trykk	K. +1.300	Ø610x12.5
B5-P22	D813		Trykk	K. +1.300	Ø813x12.5
B5-P23	D610		Trykk	K. +1.300	Ø610x12.5
B5-P24	D610		Trykk	K. +1.300	Ø610x12.5

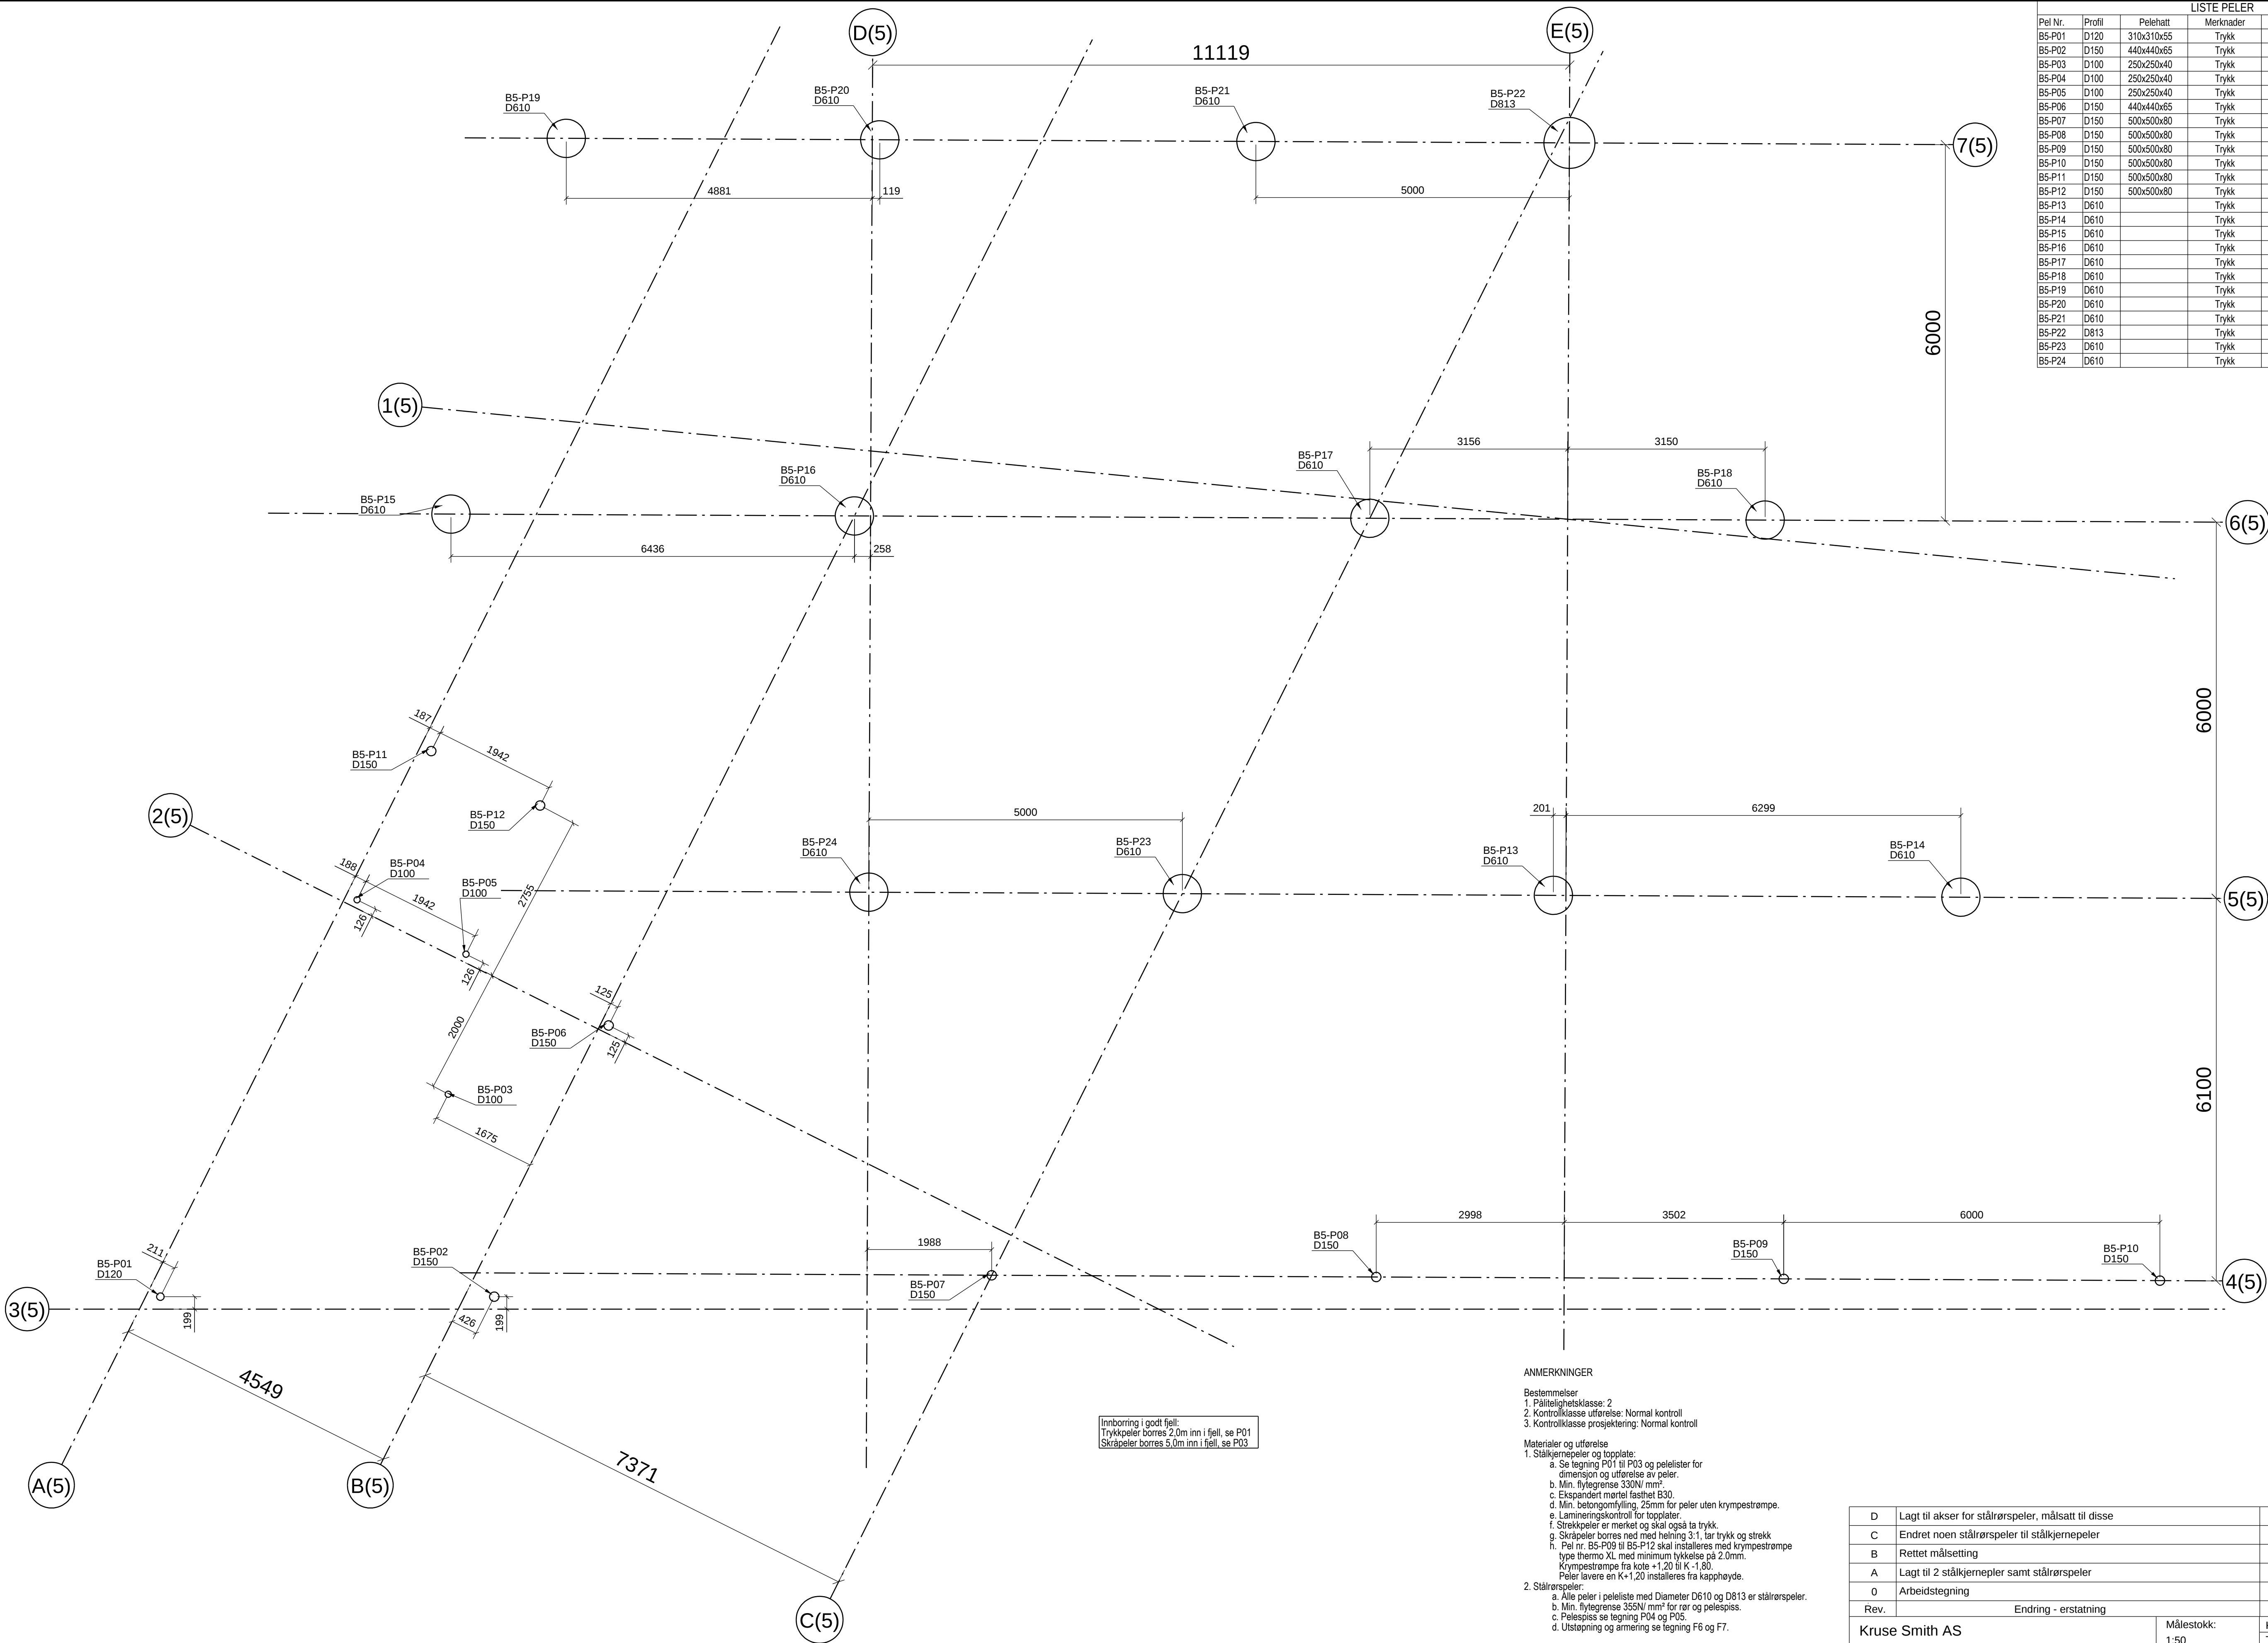

Innboring i godt fjell:
Trykkpeler borres 2,0m inn i fjell, se P01
Skrapeler borres 5,0m inn i fjell, se P03

ANMERKNINGER

Bestemmelser

- Pålitelighetsklasse: 2
- Kontrollklasse utførelse: Normal kontroll
- Kontrollklasse prosjektering: Normal kontroll

Materialer og utførelse

1. Stålkjernepeler og topplate:

- Se tegning P01 til P03 og peleslister for dimensjon og utførelse av peler.
 - Min. flytegrense 330N/mm².
 - Eksponert mørtel fasthet B30.
 - Min. betongfylting, 25mm for peler uten krympestrømpe.
 - Lamineringskontroll for topplater.
 - Strekkpeler er merket og skal også ta trykk.
 - Skrapeler borres med med helning 3:1, for trykk og strekk.
 - Pel nr. B5-P09 til B5-P12 skal installeres med krympestrømpe type thermo XL med minimum tykkelse på 2.0mm. Krympestrømpe fra kote +1.20 til K. -1.80. Peler lavere en K.+1.20 installeres fra kapphøyde.
- ###### 2. Stålrørspeler:
- Alle peler i peleslister med Diameter D610 og D813 er stålrørspeler.
 - Min. flytegrense 355N/mm² for rør og pelespiss.
 - Fellespiss se tegning P04 og P05.
 - Uttapping og armering se tegning F6 og F7.

Toleranser:

- Stålkjernepeler:
 - Horisontalt: ±50mm
 - Helning: ±50:1
 - Høyde: ±20mm

- Stålrørspeler:
 - Horisontalt: ±200mm
 - Helning: ±40:1
 - Høyde: ±50mm

Forklaringer:

- Ok = Overkant
- Lk = Underkant
- Fg = Ferdig golv

D	Lagt til akser for stålrørspeler, målsatt til disse		11.01.2013	SG	JHE
C	Endret noen stålrørspeler til stålkjernepeler		05.12.2012	SG	JHE
B	Rettet målsetting		25.10.2012	SG	JHE
A	Lagt til 2 stålkjernepeler samt stålrørspeler		24.10.2012	SG	JHE
0	Arbeidstegning		24.08.2012	SG	JHE
Rev.	Endring - erstatning		Dato	Sign.	Kontr.
Kruse Smith AS		Målestokk: 1:50	Kontroll: JHE		
20672			Tegn: SG		
Vannkanten			Saksb: JHE		
			Dato: 24.08.2012		
Peleplan Bygg 5			Prosjektnr:		
Form			1704		
 Gamle Forusveien 10 A 4033 STAVANGER Tlf: 51 44 01 00 Faks: 51 63 01 35 E-post: post@dimensjon.no			Tegn. nr.		Revisjon
			B5-01		D