


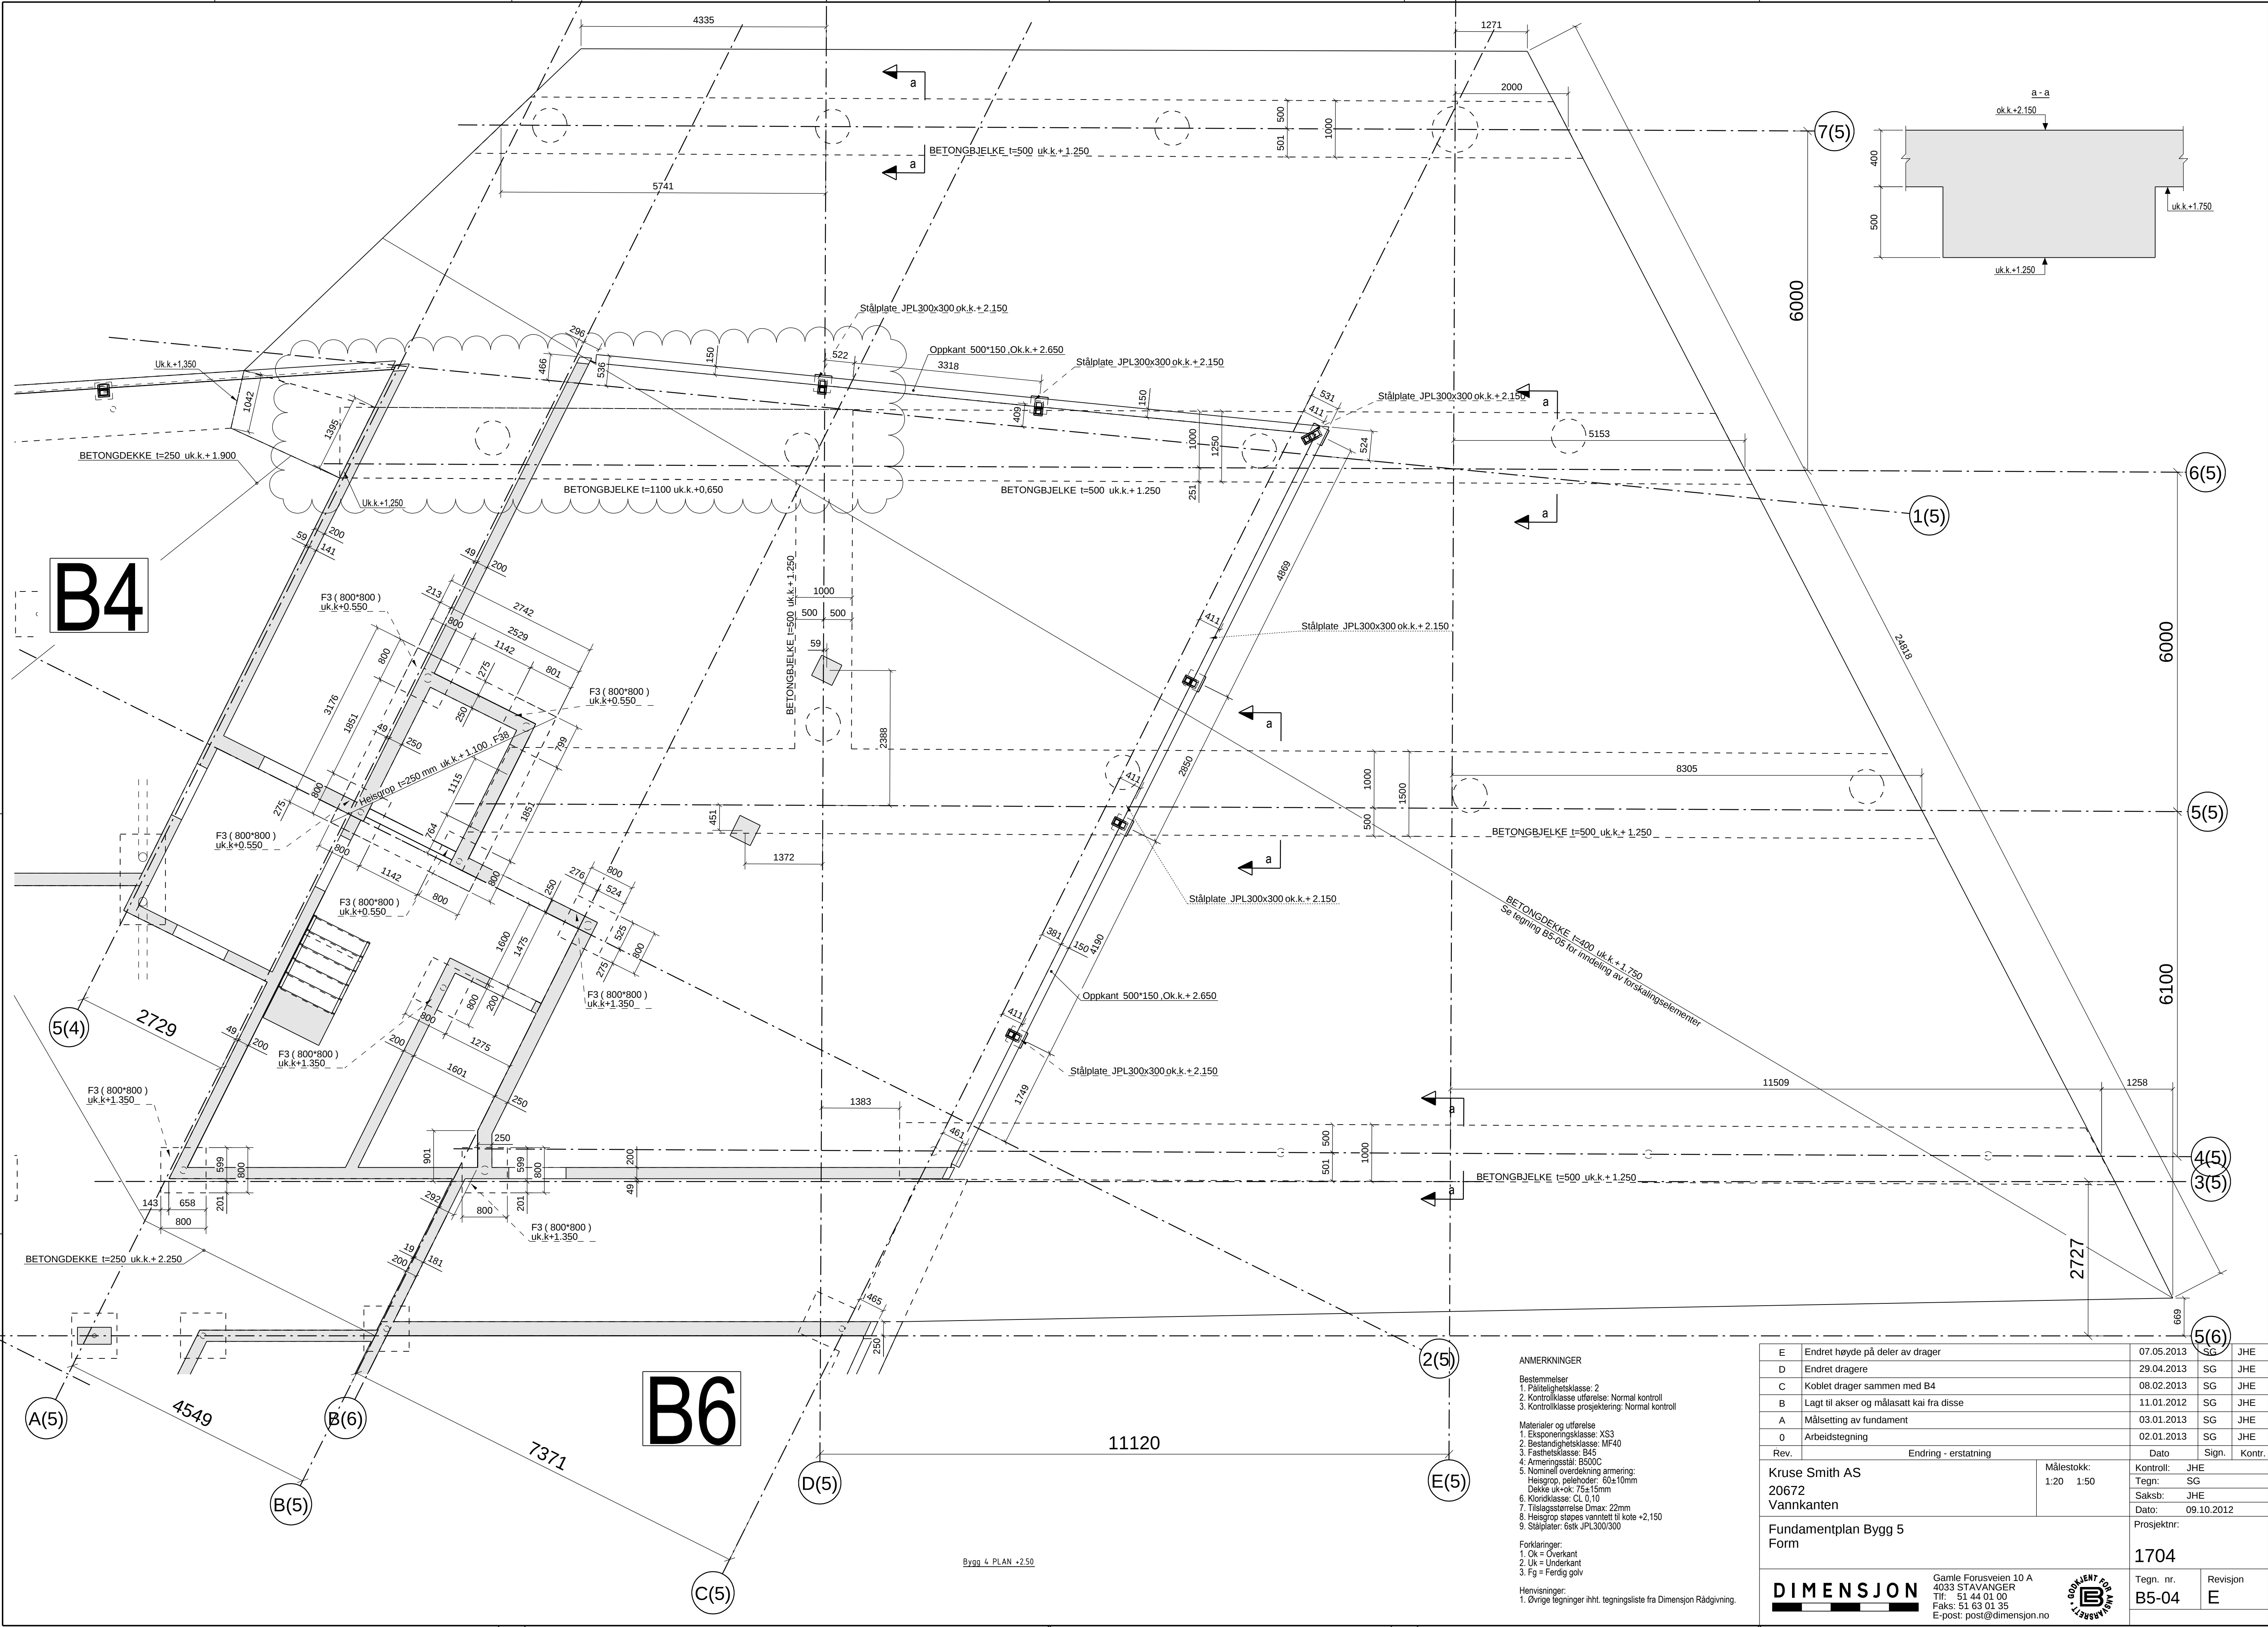

ANMERKNINGER

Bestemmelser

1. Pålitelighetsklasse: 2
2. Kontrollklasse utførelse: Normal kontroll
3. Kontrollklasse prosjektering: Normal kontroll

Materialer og utførelse

1. Eksponeringsklasse: XS3
2. Bestandighetsklasse: MF40
3. Fæsthetsklasse: B45
4. Armeringsstål: S500C
5. Nominell overdekning armering: Heisgrop, pelehoder: 60±10mm
6. Dekke uk+ok: 75±10mm
7. Tilslagsstørrelse Dmax: 22mm
8. Heisgrop støpes varttett til kote +2,150
9. Stålplater: 6stk JPL300/300

Forklaringer:

1. Ok = Overkant
2. Uk = Underkant
3. Fg = Ferdig golv

Henvisninger:

1. Øvrige tegninger iht. tegningsliste fra Dimensjon Rådgivning.

E	Endret høyde på deler av dragere	07.05.2013	SG	JHE
D	Endret dragere	29.04.2013	SG	JHE
C	Koblet dragere sammen med B4	08.02.2013	SG	JHE
B	Lagt til akser og målasatt kai fra disse	11.01.2012	SG	JHE
A	Målsetting av fundament	03.01.2013	SG	JHE
0	Arbeidstegning	02.01.2013	SG	JHE
Rev.	Endring - erstatning	Dato	Sign.	Kontr.
Kruse Smith AS		Målestokk:	Kontroll:	
20672		1:20 1:50	Tegn: SG	
Vannkanten			Saksb: JHE	
Fundamentplan Bygg 5			Dato: 09.10.2012	
Form			Prosjektnr:	
			1704	
DIMENSJON			Tegn. nr.	Revisjon
			B5-04	E