



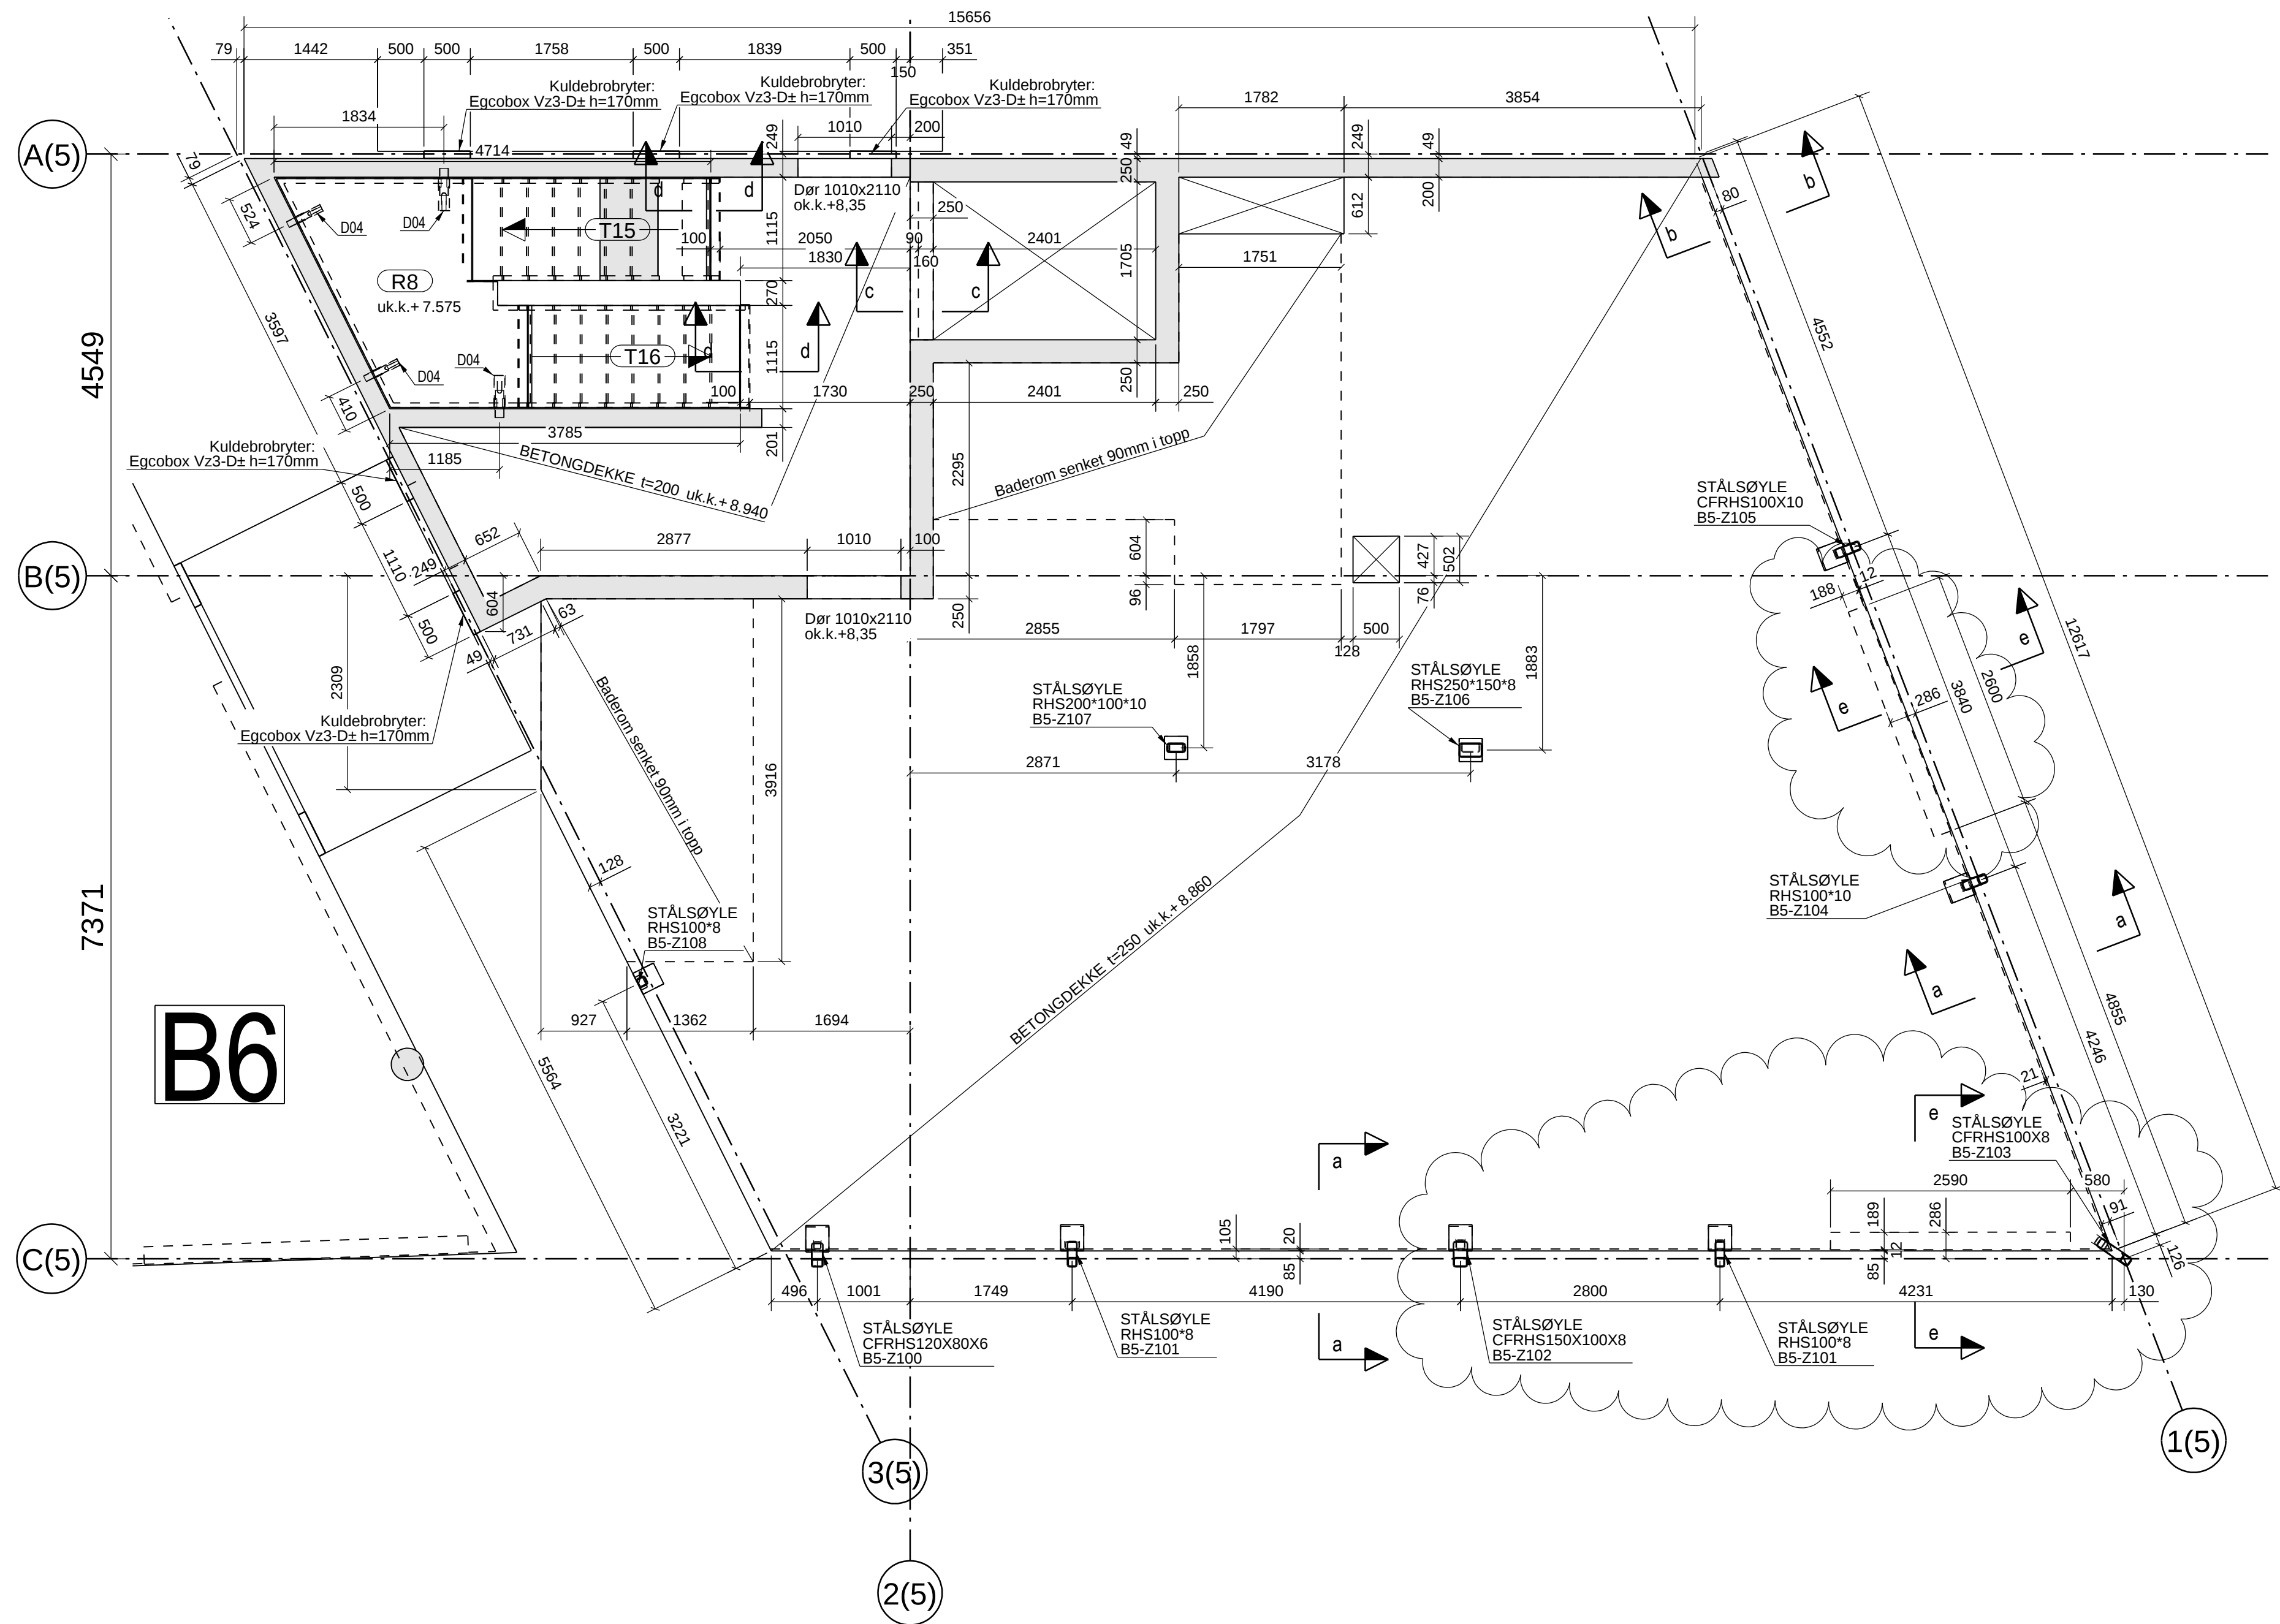

Bygg 5 PLAN +9.14

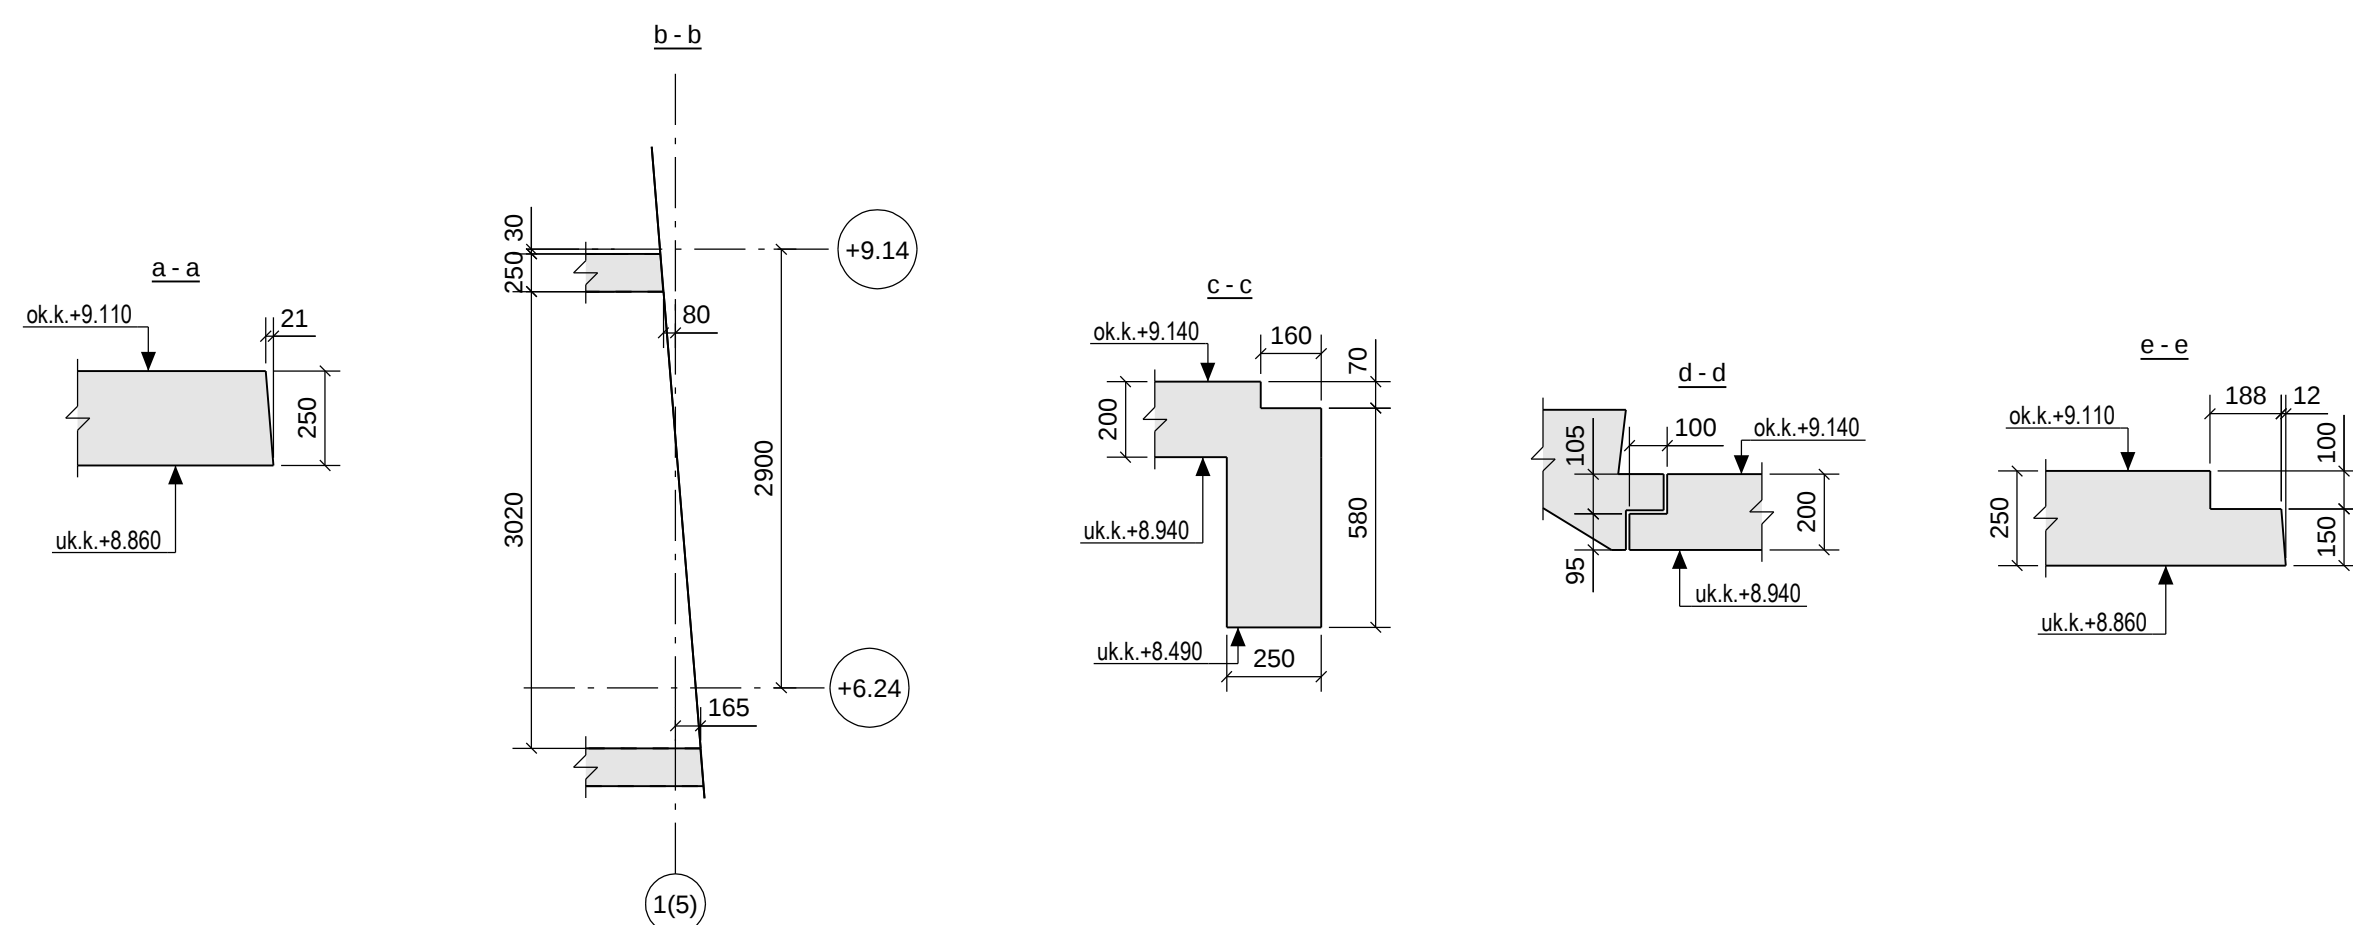

ANMERKNINGER

- Bestemmelser
1. Pålitelighetsklasse: 2
2. Kontrollklasse utførelse: Normal kontroll
3. Kontrollklasse prosjektering: Normal kontroll

- Materialer og utførelse
1. Eksponeringsklasse: XC1
2. Bestandighetsklasse: M60
3. Fæstetsklasse: Generelt: B30
4. Armeringsstål: B500C
5. Nominell overdekning armering: Mot innside: 25±10mm
Mot yterside: 35±10mm
6. Kloridklasse: CL 0,40
7. Tilslagsstørrelse Dmax: 22mm

- Forklaringer:
1. Ok = Overkant
2. Uk = Underkant
3. Fg = Ferdig golv

- Henvisninger:
1. Øvrige tegninger iht. tegningsliste fra Dimensjon Rådgivning.

A	Nedsenkning for skyvedør, flyttet søyler		17.04.2013	BG	SG
0	Arbeidstegning		02.04.2013	BG	SG
Rev.	Endring - erstatning		Dato	Sign.	Kontr.
Kruse Smith AS 20672 Vannkanten			Målestokk: 1:20 1:50	Kontroll: SG Tegn: BG Saksb: JHE Dato: 21.03.2013	
Dekke over 1.etasje, Bygg 5 Form			Prosjektnr: 1704		
 			Gamle Forusveien 10 A 4033 STAVANGER Tlf: 51 44 01 00 Faks: 51 63 01 35 E-post: post@dimensjon.no  Tegn. nr. B5-11 Revisjon A		