



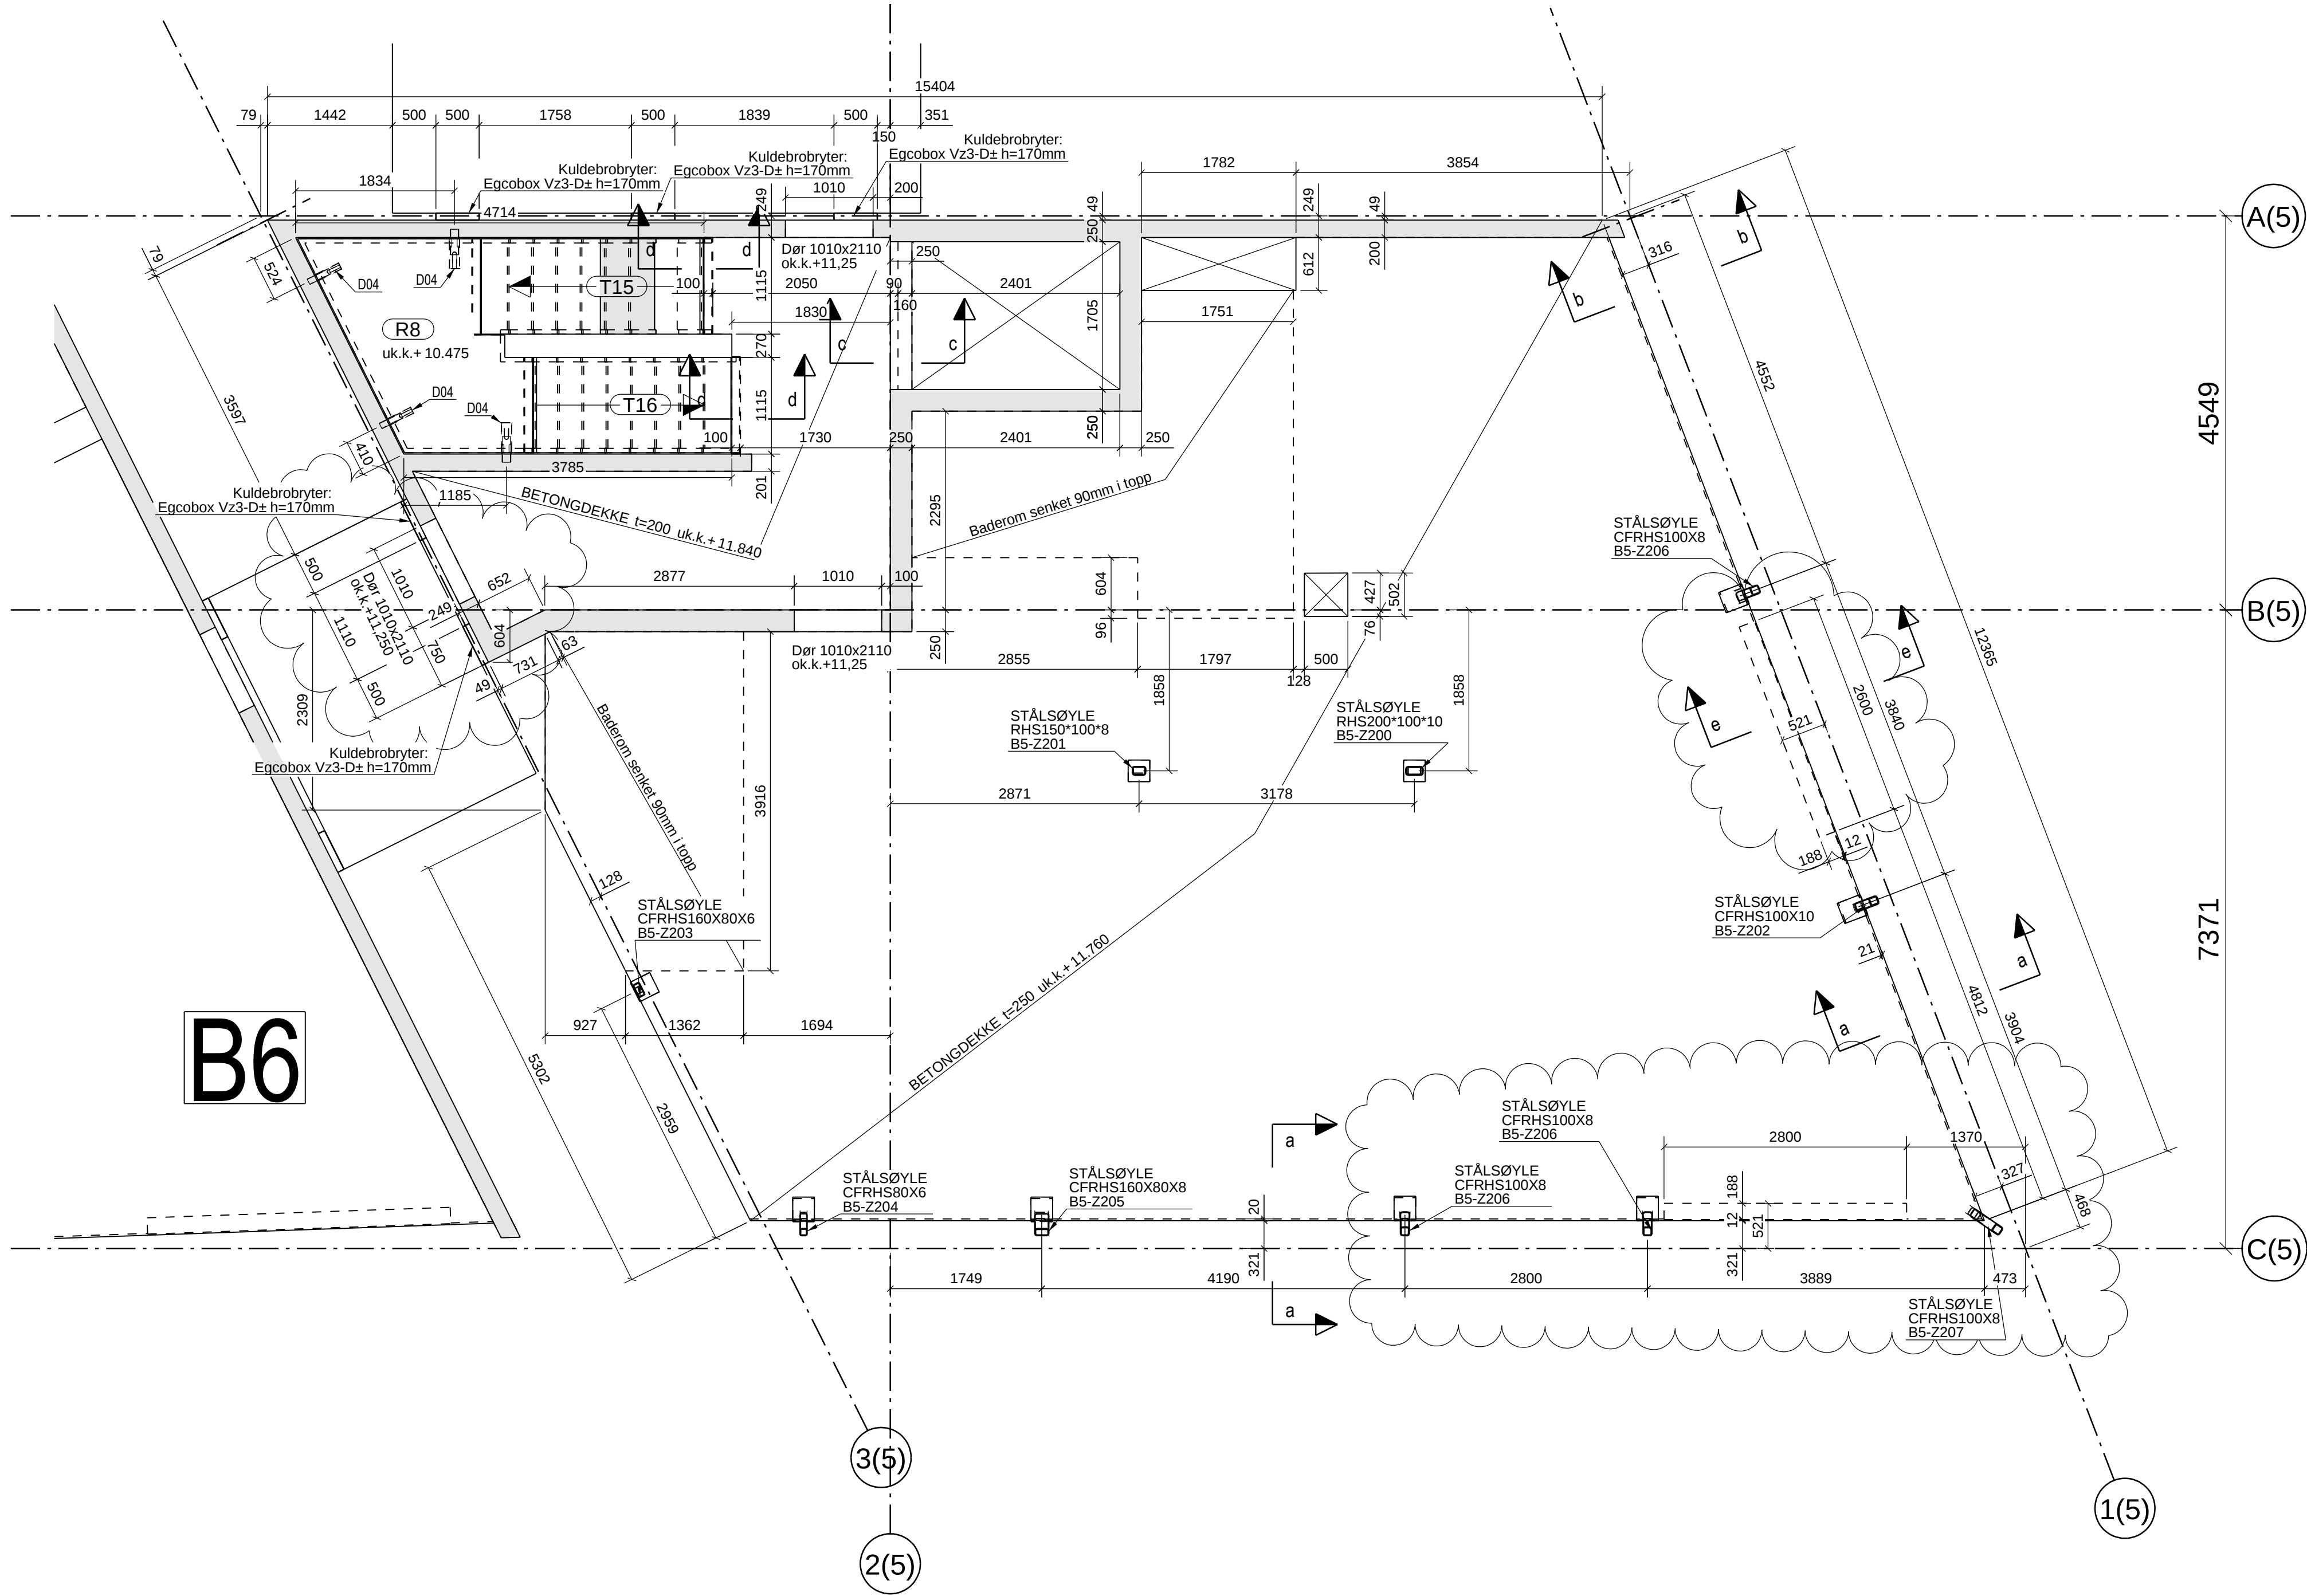

Bygg 5 PLAN +12.04

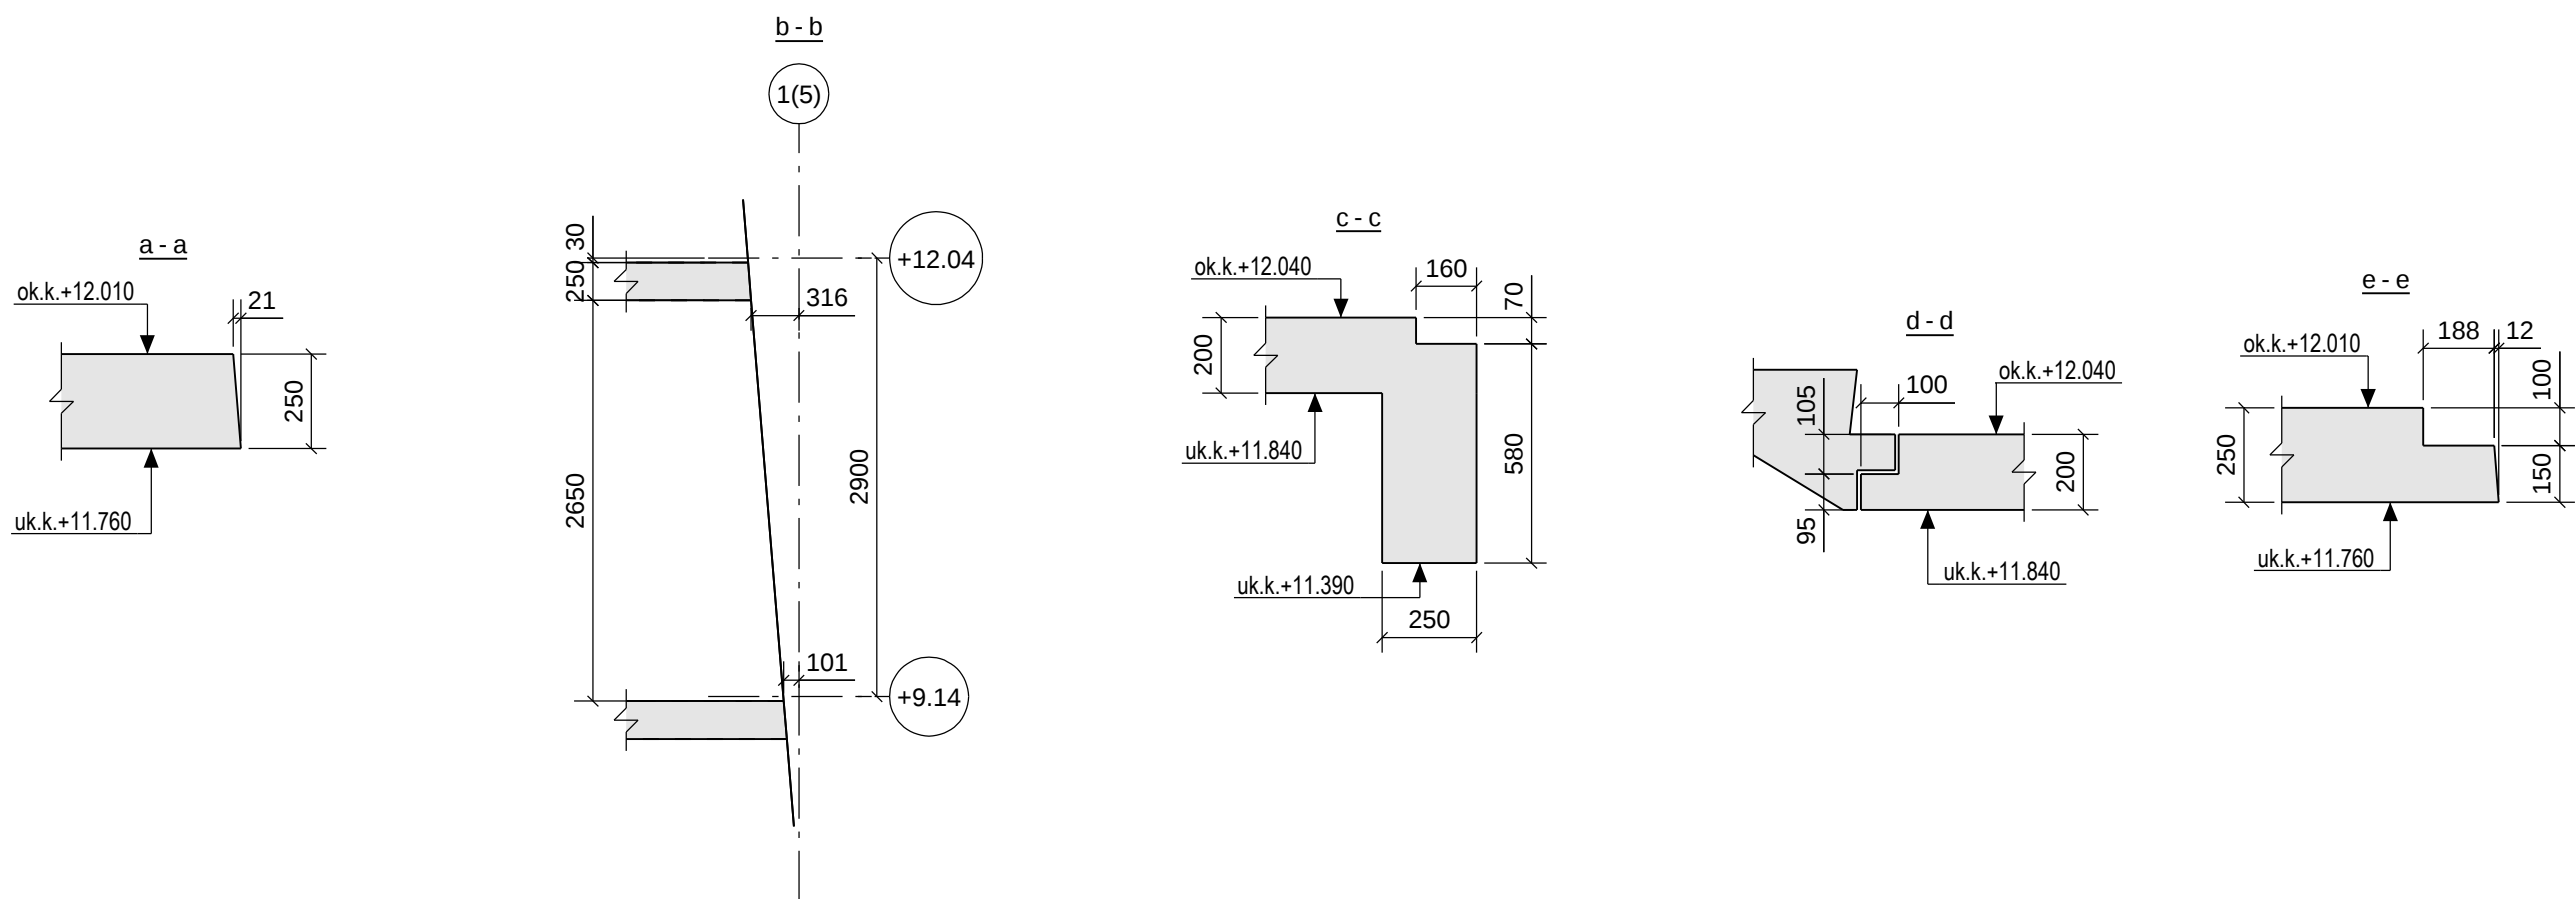

ANMERKNINGER

- Bestemmelser
- Pålitelighetsklasse: 2
- Kontrollklasse utførelse: Normal kontroll
- Kontrollklasse prosjektering: Normal kontroll

Materialer og utførelse

- Eksponeringsklasse: XC1
- Bestandighetsklasse: M60
- Fasthetsklasse: Generelt: B30
- Armeringsstål: B500C
- Nominell overdekning armering: Mot inside: 25±10mm
Mot ytersider: 35±10mm
- Kloridklasse: CL 0,40
- Tilslagsstørrelse Dmax: 22mm

Forklaringer:

- Ok = Overkant
- Uk = Underkant
- Fg = Ferdig golv

Henvisninger:

- Øvrige tegninger iht. tegningsliste fra Dimensjon Rådgivning.

A	Nedsenkning for skyvedør, flyttet stålsøyler, flyttet dør		17.04.2013	BG	SG
0	Arbeidstegning		05.04.2013	BG	SG
Rev.	Endring - erstatning		Dato	Sign.	Kontr.
Kruse Smith AS 20672 Vannkanten			Målestokk: 1:20 1:50		
			Kontroll: SG		
			Tegn: BG		
			Saksb: JHE		
Dekke over 2.etasje, Bygg 5 Form			Dato: 04.04.2013		
			Prosjektnr:		
			1704		
 Gamle Forusveien 10 A 4033 STAVANGER Tlf: 51 44 01 00 Faks: 51 63 01 35 E-post: post@dimensjon.no			Tegn. nr.		Revisjon
			B5-12		A