



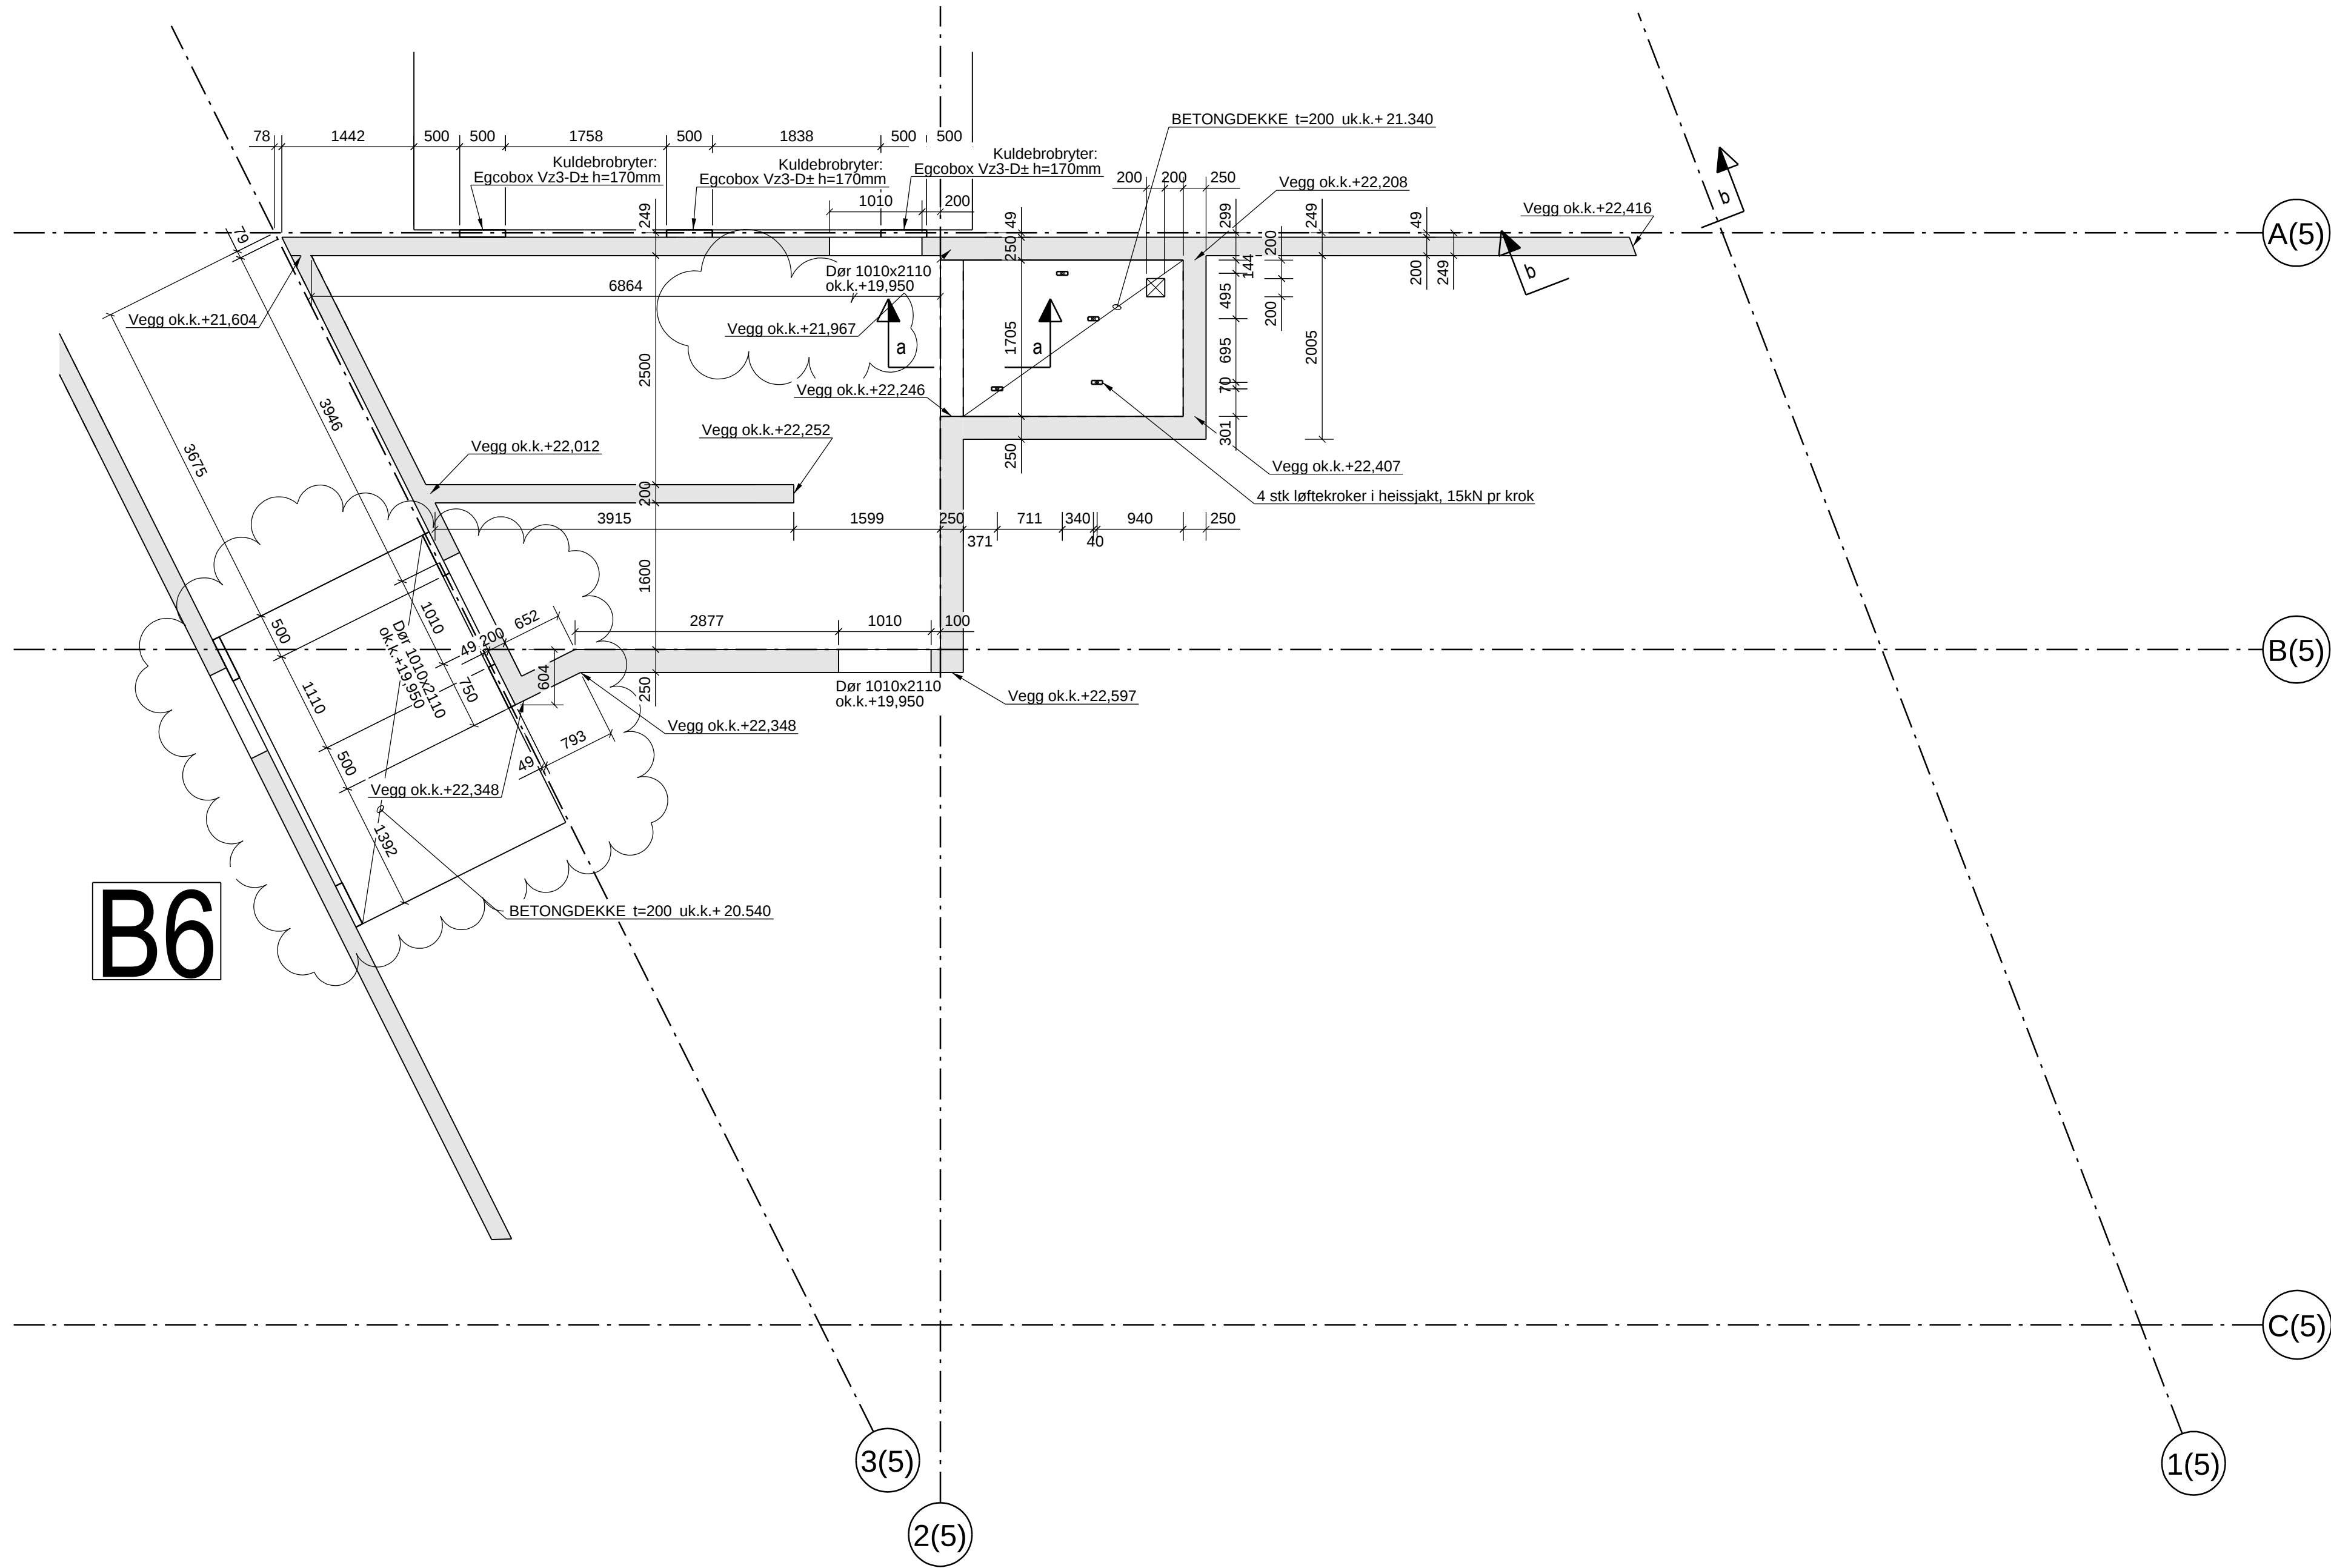

Bygg 5 PLAN +20.74

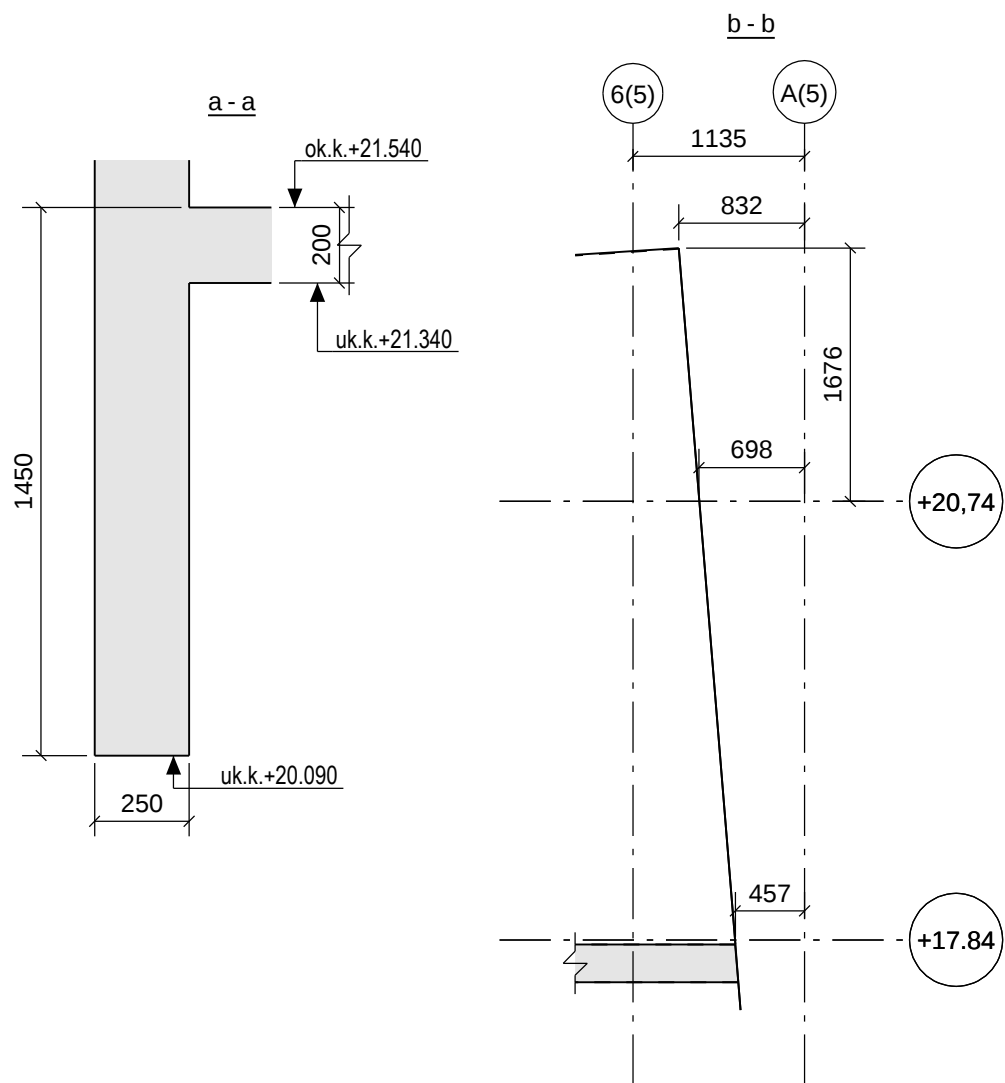

ANMERKNINGER

- Bestemmelser
1. Pålitelighetsklasse: 2
 2. Kontrollklasse utførelse: Normal kontroll
 3. Kontrollklasse projektering: Normal kontroll

- Materialer og utførelse
1. Eksponeringsklasse: XC1
 2. Bestandighetsklasse: M60
 3. Fasthetsklasse: Generelt: B30
 4. Armeringsstål: B500C
 5. Nominell overdekning armering: Mot innside: 25±10mm
Mot ytersider: 35±10mm
 6. Kloridklasse: CL 0,40
 7. Tilslagsstørrelse Dmax: 22mm
 - 8.

- Forklaringer:
1. Ok = Overkant
 2. Uk = Underkant
 3. Fg = Ferdig golv

- Henvisninger:
1. Øvrige tegninger iht. tegningsliste fra Dimensjon Rådgivning.

A	Flyttet dør, satt på høyde vegg	17.04.2013	BG	SG	
0	Arbeidstegning	10.04.2013	BG	SG	
Rev.	Endring - erstatning	Dato	Sign.	Kontr.	
Kruse Smith AS 20672 Vannkanten		Målestokk: 1:20 1:50	Kontroll: SG Tegn: BG Saksb: JHE Dato: 10.04.2013		
Tak over 5.etasje, Bygg 5 Form			Prosjektnr: 1704		
DIMENSJON  Gamle Forusveien 10 A 4033 STAVANGER Tlf: 51 44 01 00 Faks: 51 63 01 35 E-post: post@dimensjon.no			Tegn. nr. B5-15		Revisjon A