


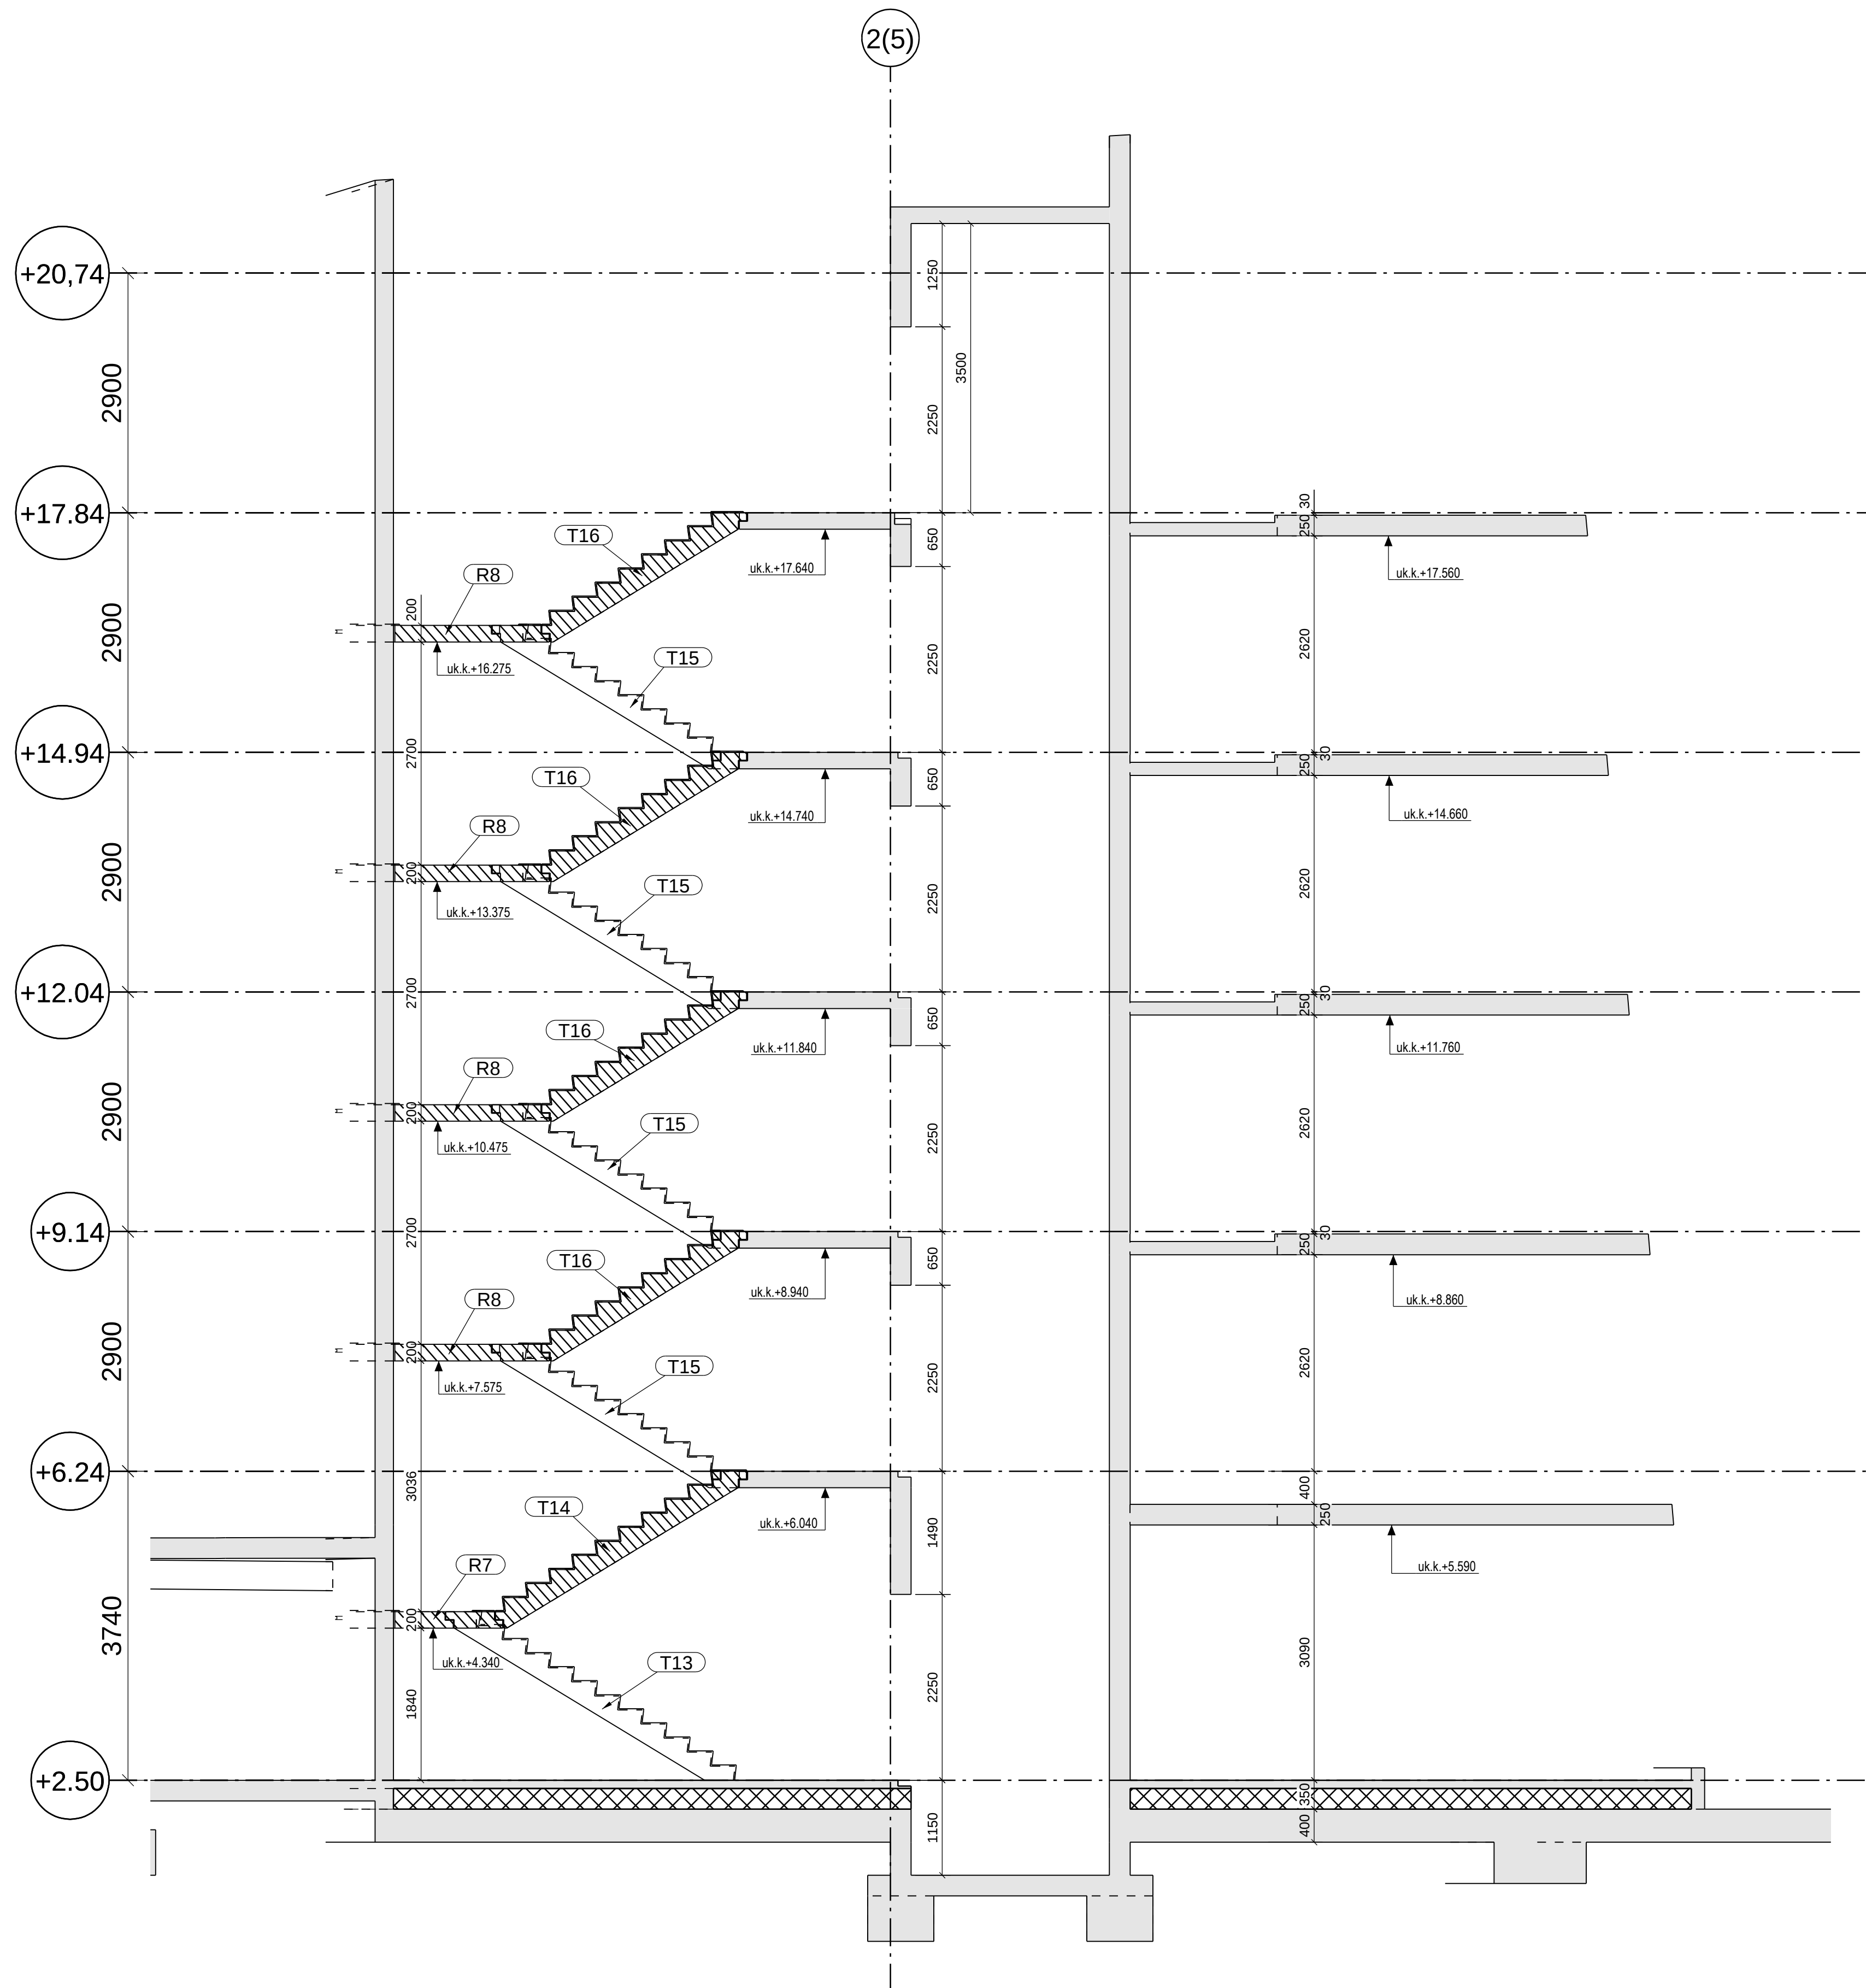

Trapperom B5

0	Arbeidstegning		26.02.2013	SG	JHE
Rev.	Endring - erstatning		Dato	Sign.	Kontr.
Kruse Smith AS		Målestokk: 1:50	Kontroll: JHE		
20672			Tegn: SG		
Vannkanten			Saksb: JHE		
			Dato: 09.11.2012		
Snitt Trapperom B5 Form			Prosjektnr:		
			1704		
DIMENSJON			Tegn. nr.	Revisjon	
			B5-50	0	
Gamle Forusveien 10 A 4033 STAVANGER Tlf: 51 44 01 00 Faks: 51 63 01 35 E-post: post@dimensjon.no					