


LISTE STÅLKJERNEPELER					
Pei Nr.	Profil	Pelehatt	Merknader	Kapphøyde	Føringssnr
B6-P01	D120	310x310x55	Trykk	K.+1.870	Ø168.3x4.5
B6-P02	D120	310x310x55	Trykk	K.+1.870	Ø168.3x4.5
B6-P03	D120	310x310x55	Trykk	K.+1.870	Ø168.3x4.5
B6-P04	D120	310x310x55	Trykk	K.+1.870	Ø168.3x4.5
B6-P05	D120	310x310x55	Trykk	K.+1.870	Ø168.3x4.5
B6-P06	D150	440x440x65	Trykk	K.+1.520	Ø193.7x5.0
B6-P07	D100	250x250x40	Trykk	K.+1.520	Ø139.7x4.0
B6-P08	D100	250x250x40	Trykk	K.+1.520	Ø139.7x4.0
B6-P09	D70	180x180x32	Trykk	K.+1.520	Ø114.3x3.5
B6-P10	D100	250x250x40	Trykk	K.+1.520	Ø139.7x4.0
B6-P11	D70	180x180x32	Trykk	K.+1.870	Ø114.3x3.5
B6-P12	D100	250x250x40	Trykk	K.+1.520	Ø139.7x4.0
B6-P13	D150	440x440x65	Trykk	K.+1.020	Ø193.7x5.0
B6-P14	D150	440x440x65	Trykk	K.+1.020	Ø193.7x5.0
B6-P15	D120	310x310x55	Trykk	K.+1.520	Ø168.3x4.5
B6-P16	D100	250x250x40	Trykk	K.+1.520	Ø139.7x4.0
B6-P17	D150	500x500x80	Trykk+Strekk	K.+1.870	Ø219.1x6.3
B6-P18	D150	500x500x80	Trykk+Strekk	K.+1.870	Ø219.1x6.3
B6-P19	D120	310x310x55	Trykk	K.+1.520	Ø168.3x4.5
B6-P20	D120	310x310x55	Trykk	K.+1.520	Ø168.3x4.5
B6-P21	D150	500x500x80	Trykk+Strekk	K.+1.870	Ø219.1x6.3
B6-P22	D150	440x440x65	Trykk	K.+1.520	Ø193.7x5.0
B6-P23	D150	440x440x65	Trykk	K.+0.720	Ø193.7x5.0
B6-P24	D100	250x250x40	Trykk	K.+0.720	Ø139.7x4.0
B6-P25	D150	440x440x65	Trykk	K.+0.720	Ø193.7x5.0
B6-P26	D150	500x500x80	Trykk+Strekk	K.+1.870	Ø219.1x6.3
B6-P27	D100	250x250x40	Trykk	K.+0.720	Ø139.7x4.0
B6-P28	D100	250x250x40	Trykk	K.+1.020	Ø139.7x4.0
B6-P29	D70	180x180x32	Trykk	K.+1.020	Ø114.3x3.5
B6-P30	D100	250x250x40	Trykk	K.+1.520	Ø139.7x4.0
B6-P31	D100	250x250x40	Trykk	K.+1.020	Ø139.7x4.0
B6-P32	D120	310x310x55	Trykk	K.+1.020	Ø168.3x4.5
B6-P33	D70	180x180x32	Trykk	K.+1.020	Ø114.3x3.5
B6-P34	D150	440x440x65	Trykk	K.+1.520	Ø193.7x5.0
B6-P35	D150	500x500x80	Trykk+Strekk	K.+1.170	Ø219.1x6.3
B6-P36	D150	500x500x80	Trykk+Strekk	K.+1.170	Ø219.1x6.3
B6-P37	D100	250x250x40	Trykk	K.+1.520	Ø139.7x4.0
B6-P38	D150	440x440x65	Trykk	K.+1.520	Ø193.7x5.0
B6-P39	D70	180x180x32	Trykk	K.+1.520	Ø114.3x3.5
B6-P40	D100	250x250x40	Trykk	K.+1.520	Ø168.3x4.5

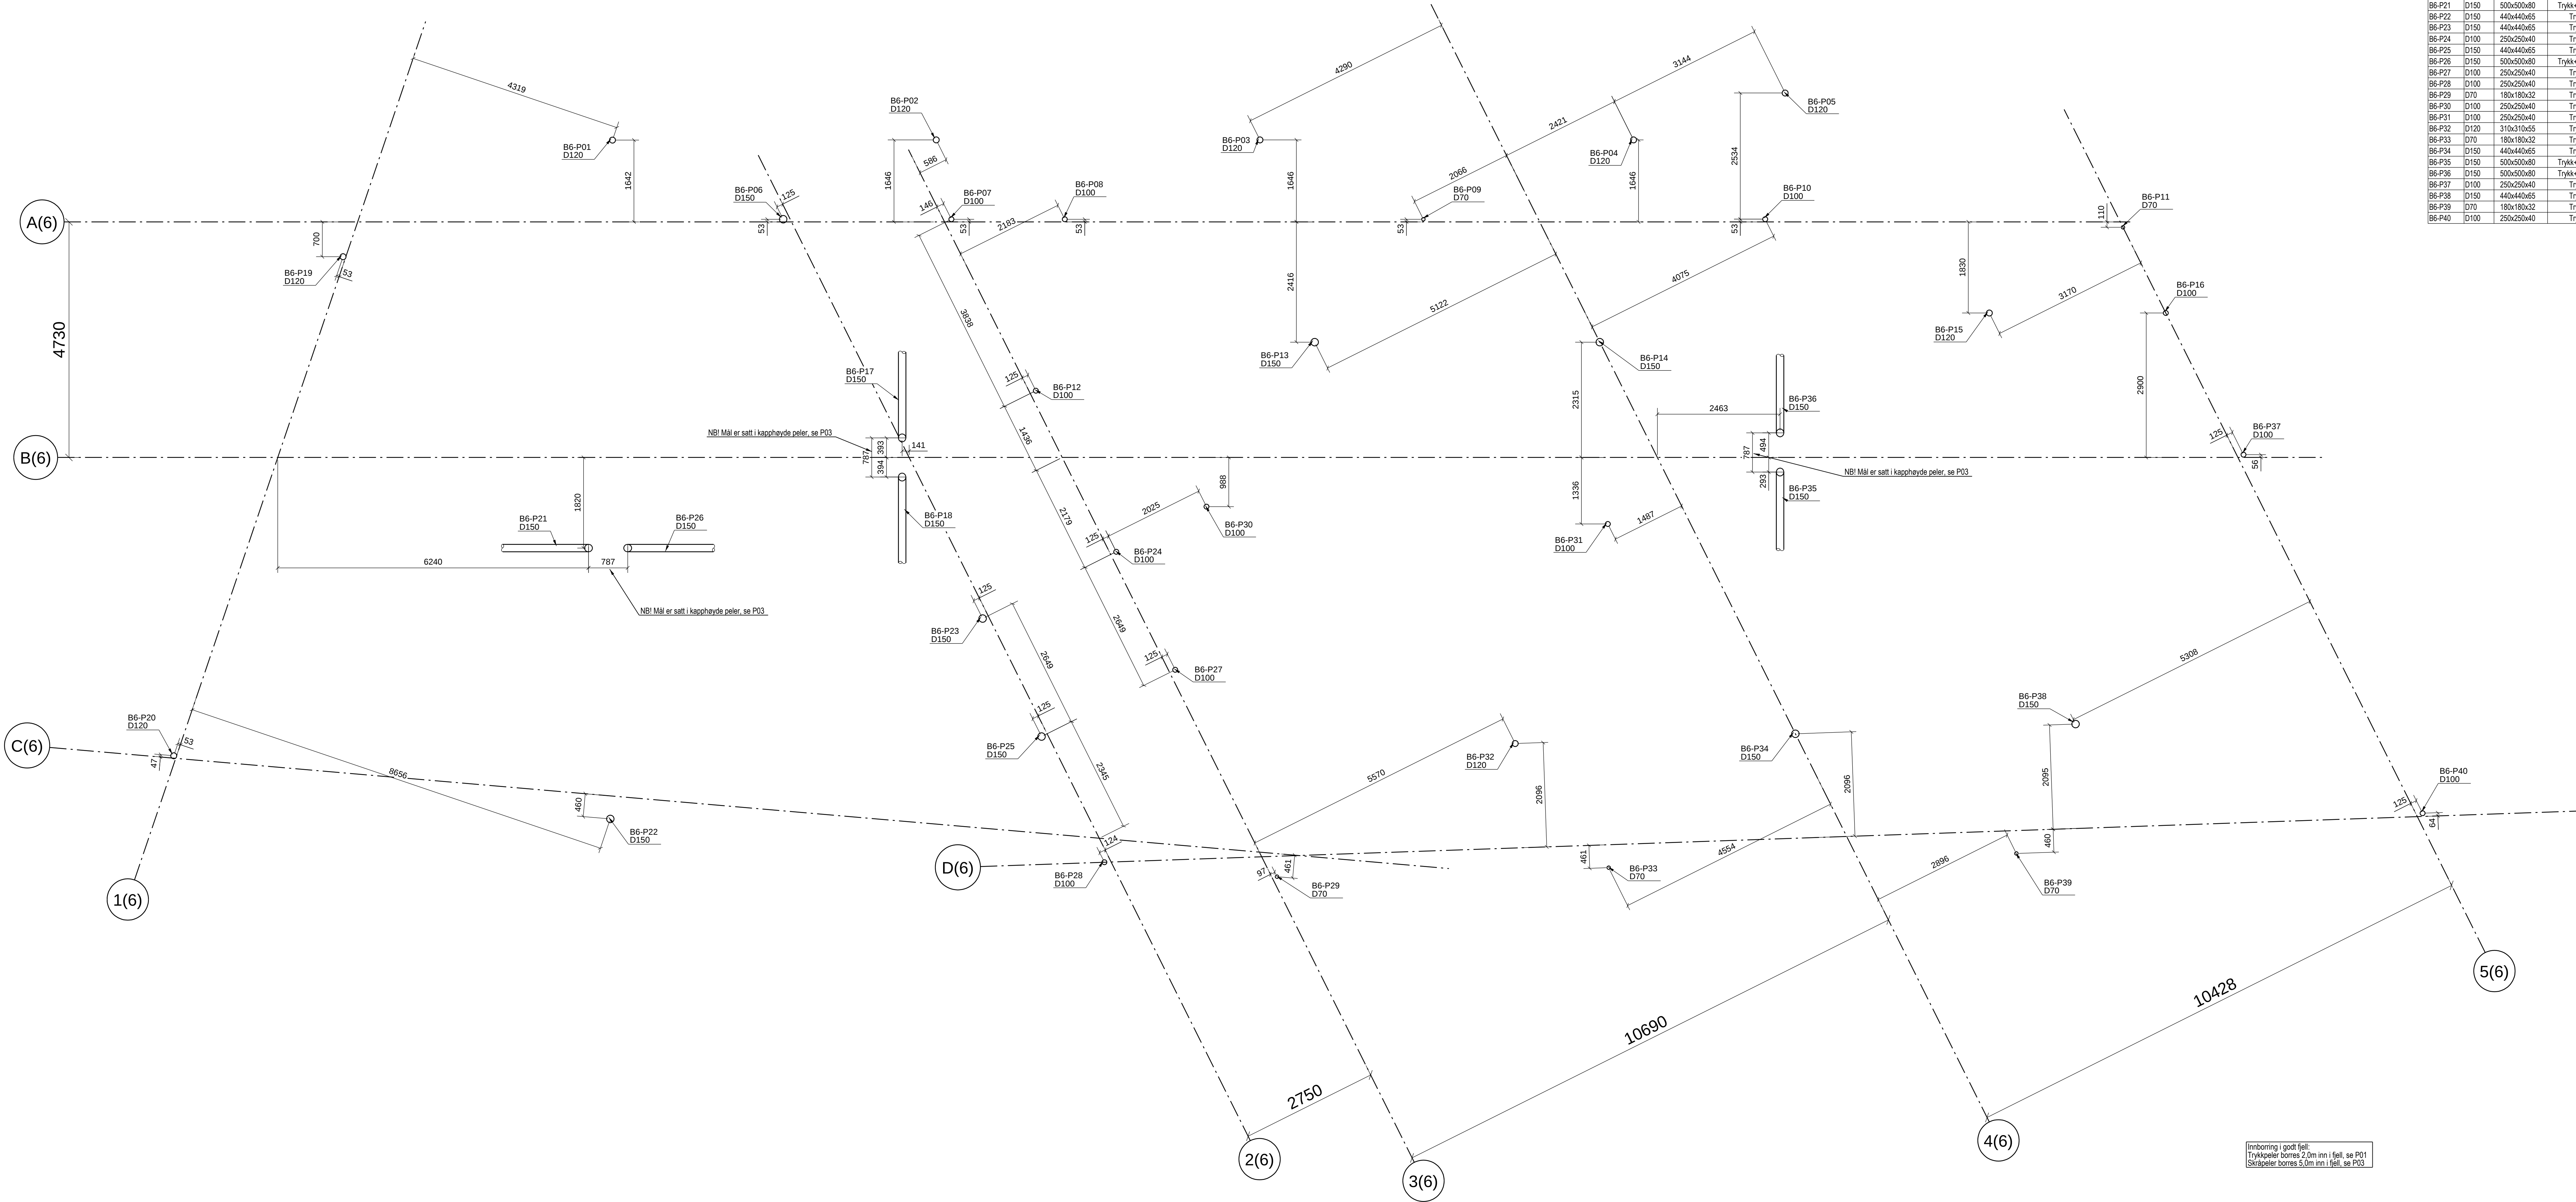

ANMERKNINGER

Bestemmelser

1. Påløsthettsklasse: 2

2. Kontrollklasse utførelse: Normal kontroll

3. Kontrollklasse prosjektering: Normal kontroll

Materieller og utførelse

1. Stålkjernepeler og toppelst

a. Se tegning P-1 til P-3 og peletelster for dimensjon og utførelse av peler.

b. Min. trykkgrens: 320 N/mm²

c. Ekspandert mørtel fasthet 150

d. Min. betongtrykkgrens: 25 N/mm² for peler uten krympestrømpe

e. Lammingskontroll for toppelst

f. Stålkjernepeler er merket og skal opptil 10 trykk

g. Stålkjernepeler med med helning 3:1, 10 trykk og strekk

h. Alle vertikale peler skal installeres med krympestrømpe type thermo XL med minimum trykkgrens på 20 mm. Krympestrømpe fra type 1-20 R.K. + 20

Peler lavere en K+1.20 installeres fra kapphøyde. Stålkjernepeler trenger ikke krympestrømpe tillegg til B6-P37 og B6-P40

Toleranser

1. Horisontalt: ±20mm

2. Helling: ±3%

3. Høyde: ±20mm

Forklaringer

1. ØK = Overkant

2. UK = Underkant

3. Fg = Føringssnr

0	Arbeidstegning	07.09.2012	SG	JHE
Rev.	Endring - erstating	Dato	Sign.	Kont.
Kruse Smith AS	Målestokk:	Kontroll:	JHE	
20672	1:50	Tegn:	SG	
Vannkanten		Saksb:	JHE	
Peleplan bygg 6		Dato:	07.09.2012	
Form		Prosjekt:		
		Tegn. nr.	1704	
		Revisjon	B6-01	0

DIMENSJON

Gamle Forusveien 10 A
4033 STAVANGER
Tlf: 51 44 01 00
Faks: 51 63 01 35
E-post: post@dimensjon.no

