



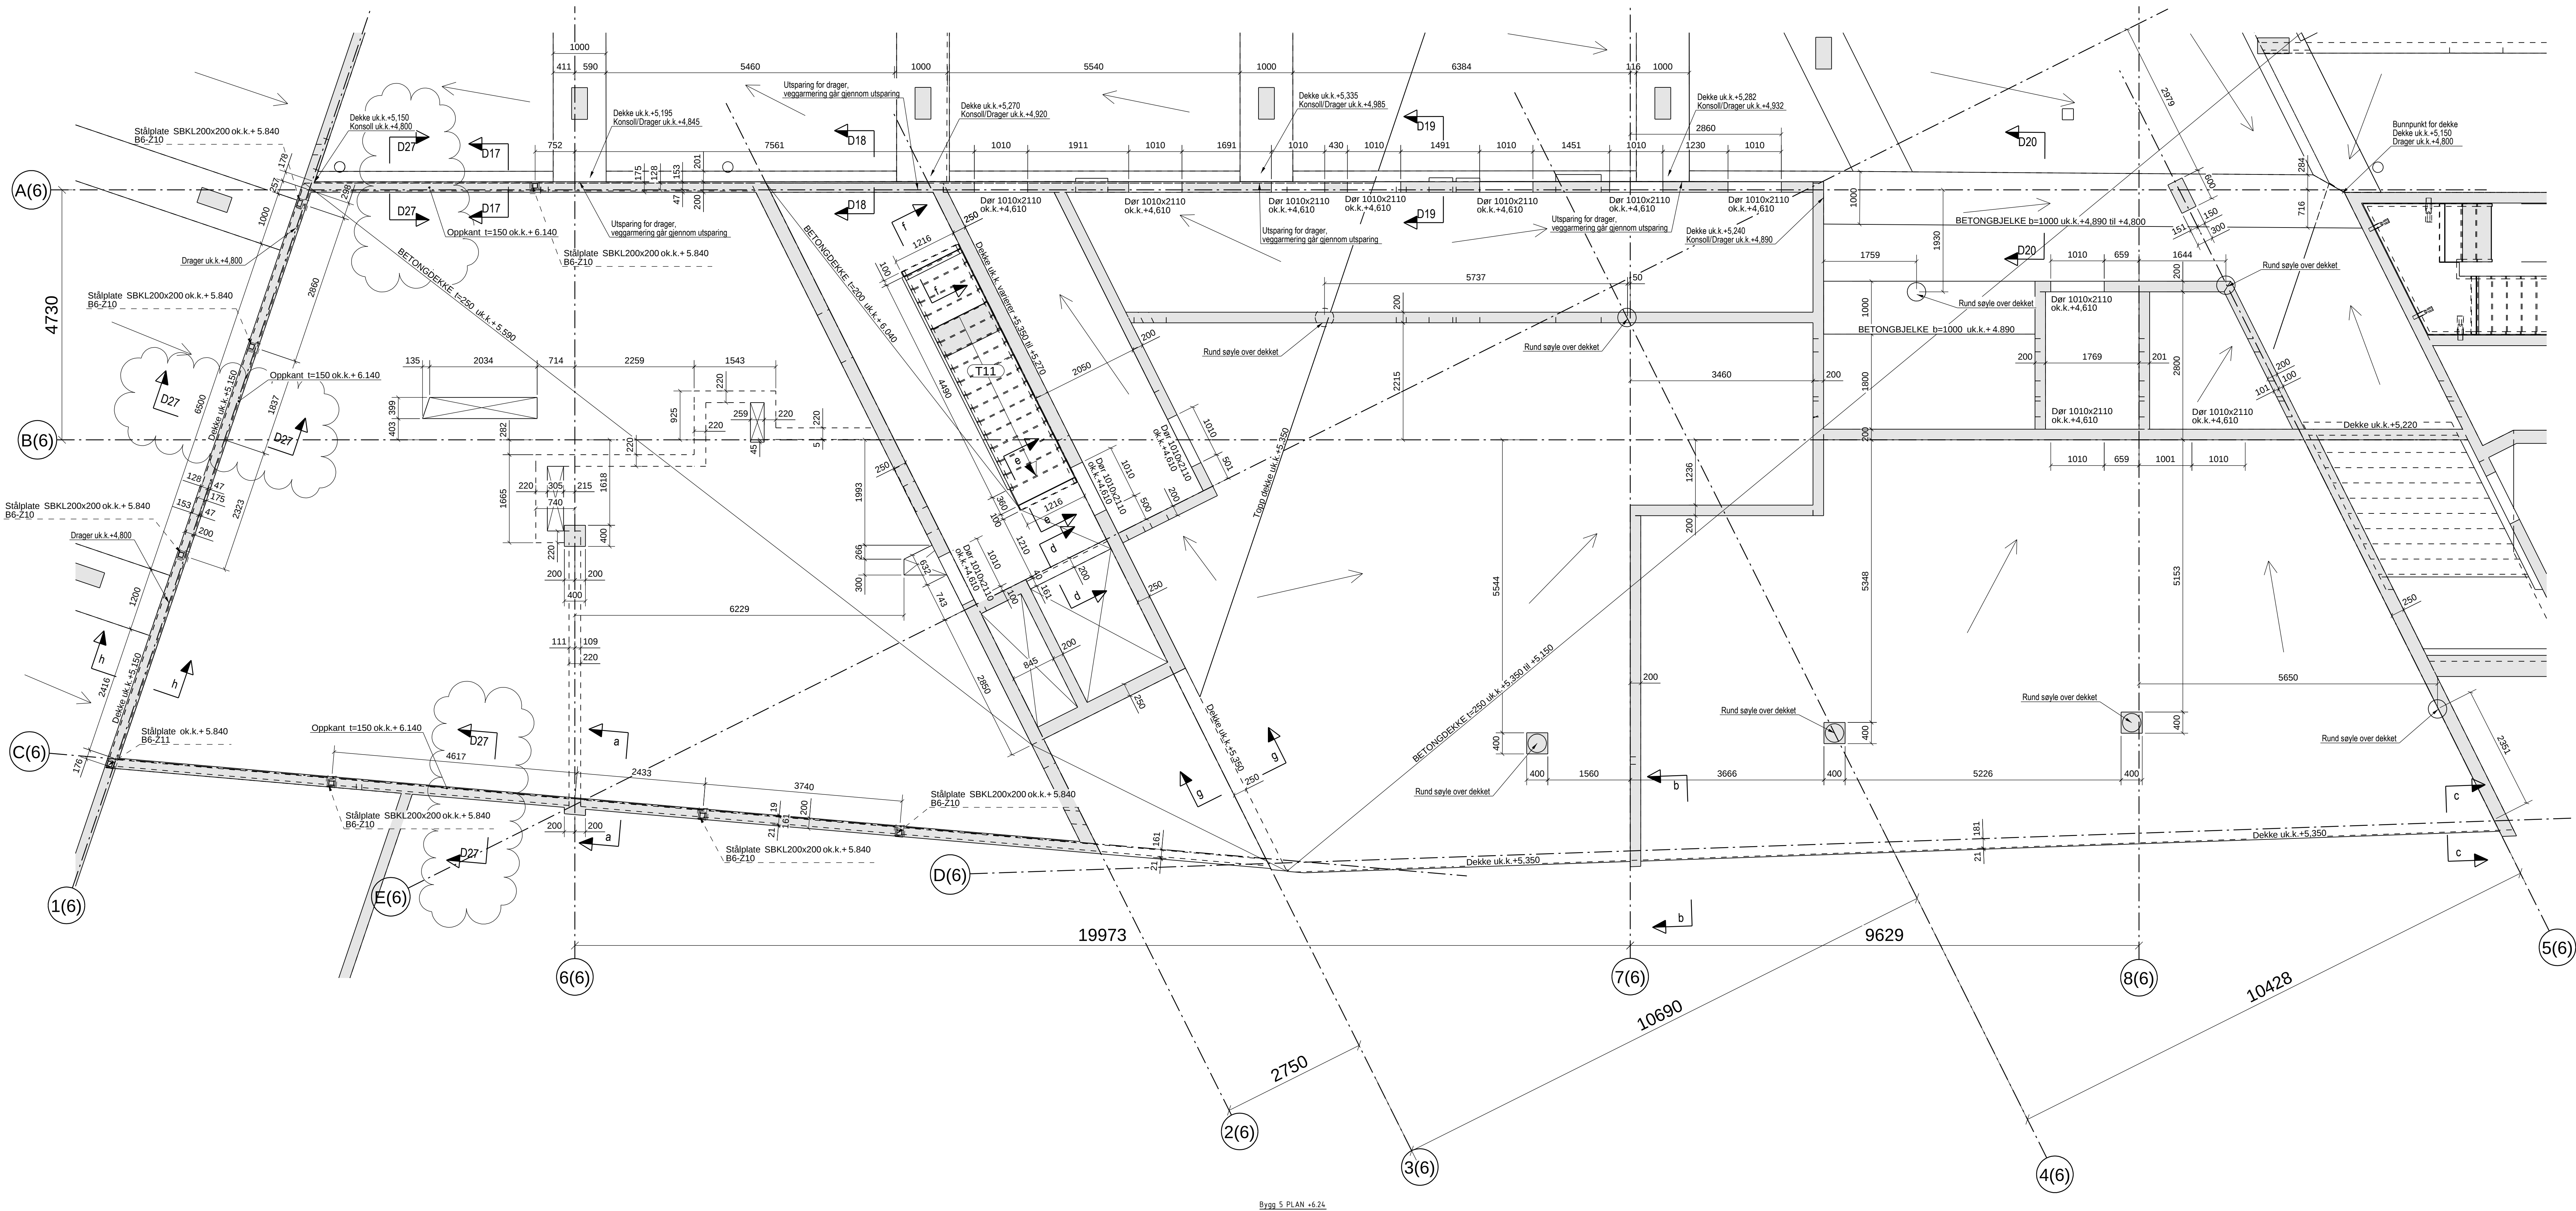

Bygg 5 PLAN +4.24

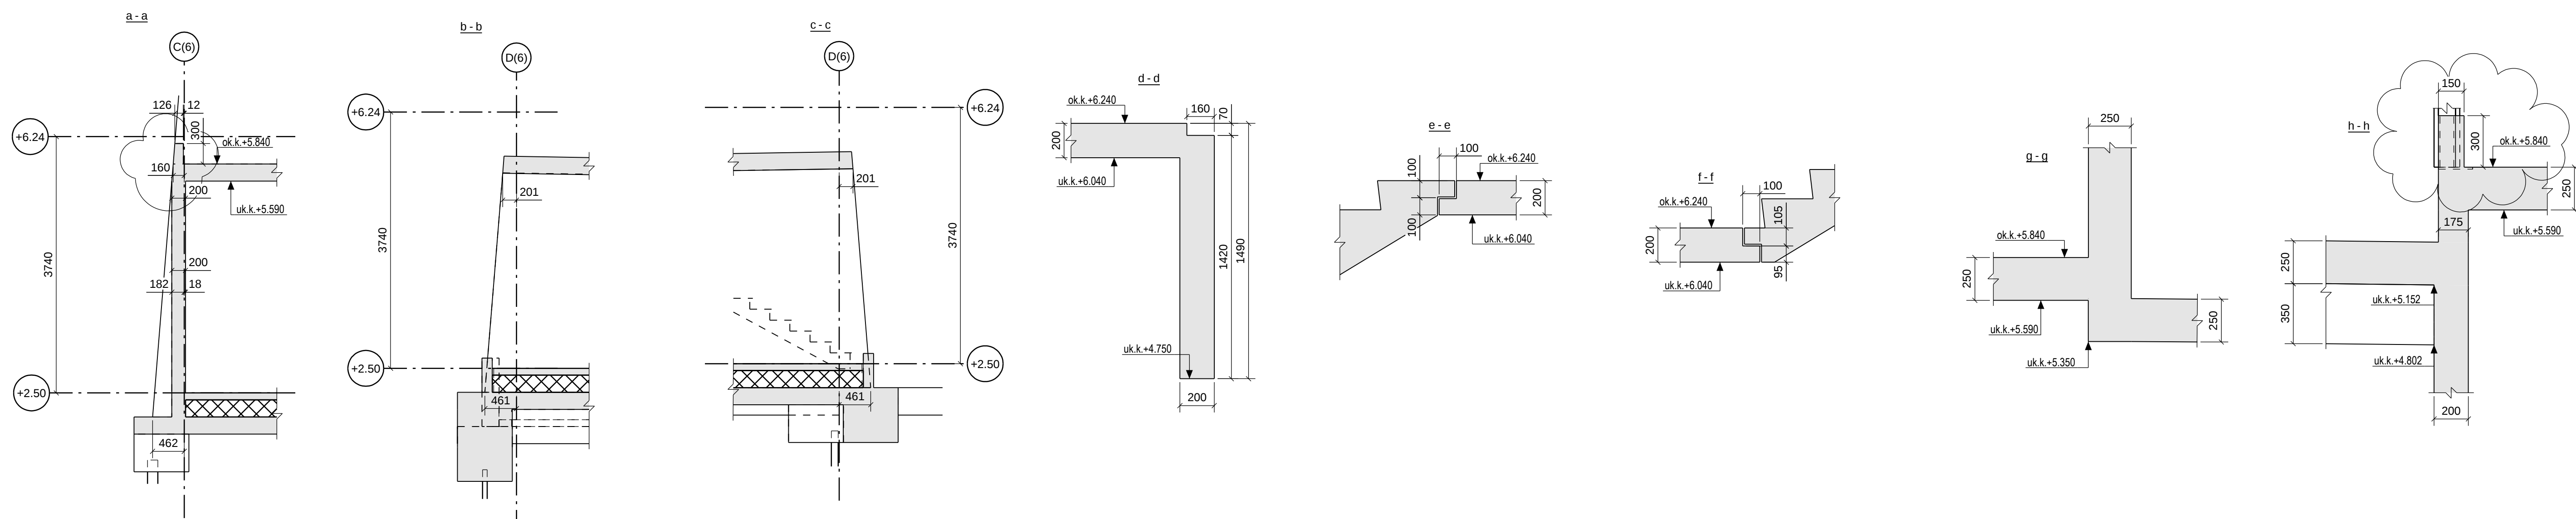

ANMERKNINGER

Beskrivelse:

1. Påløst/ikke-påløst
2. Kontrollklasse: 2
3. Kontrollklasse: 2

Materiell og utførelse:

1. Eksponeringsklasse: XC1
2. Betongbetongklasse: M60
3. Fasthetsklasse: G300
4. Armeringsklasse: B500
5. Nominal overdekning armering: Mot innside 25±10mm
6. Kjørdet: C1, D40
7. Tilleggsbetong: Dmax: 22mm
8. Detaljer D17 til D20, se egne tegninger.

Forklaring:

1. Ok = Overkant
2. Uk = Underkant
3. Fy = Fjernspisning

Hensligninger:

1. Dørges tegninger iht. tegningsliste fra Dimensjon Rådgivning.

C	Lagt til oppkant	05.12.2013	SG	BG
B	Fyller stillinger	28.05.2013	SG	JHE
A	Lagt til mål på drøgere fra P-igjeller	29.04.2013	SG	JHE
0	Arbeidstegning	01.03.2013	SG	JHE
Rev.	Endring - erstating	Dato	Sign.	Kont.
Krusen Smith AS		Målestokk:	Kontroll: JHE	
20672		1:20 1:50	Tegn: SG	
Vannkanten			Saksb: JHE	
Dekke over U. etasje, bygg 6			Dato: 10.09.2012	
Form			Prosjekt: 1704	
DIMENSJON		Tegn. nr. B6-10	Revisjon C	

Gamle Forusveien 10 A
4033 STAVANGER
Tlf: 51 44 01 00
Faks: 51 63 01 35
E-post: pco@dimensjon.no

