



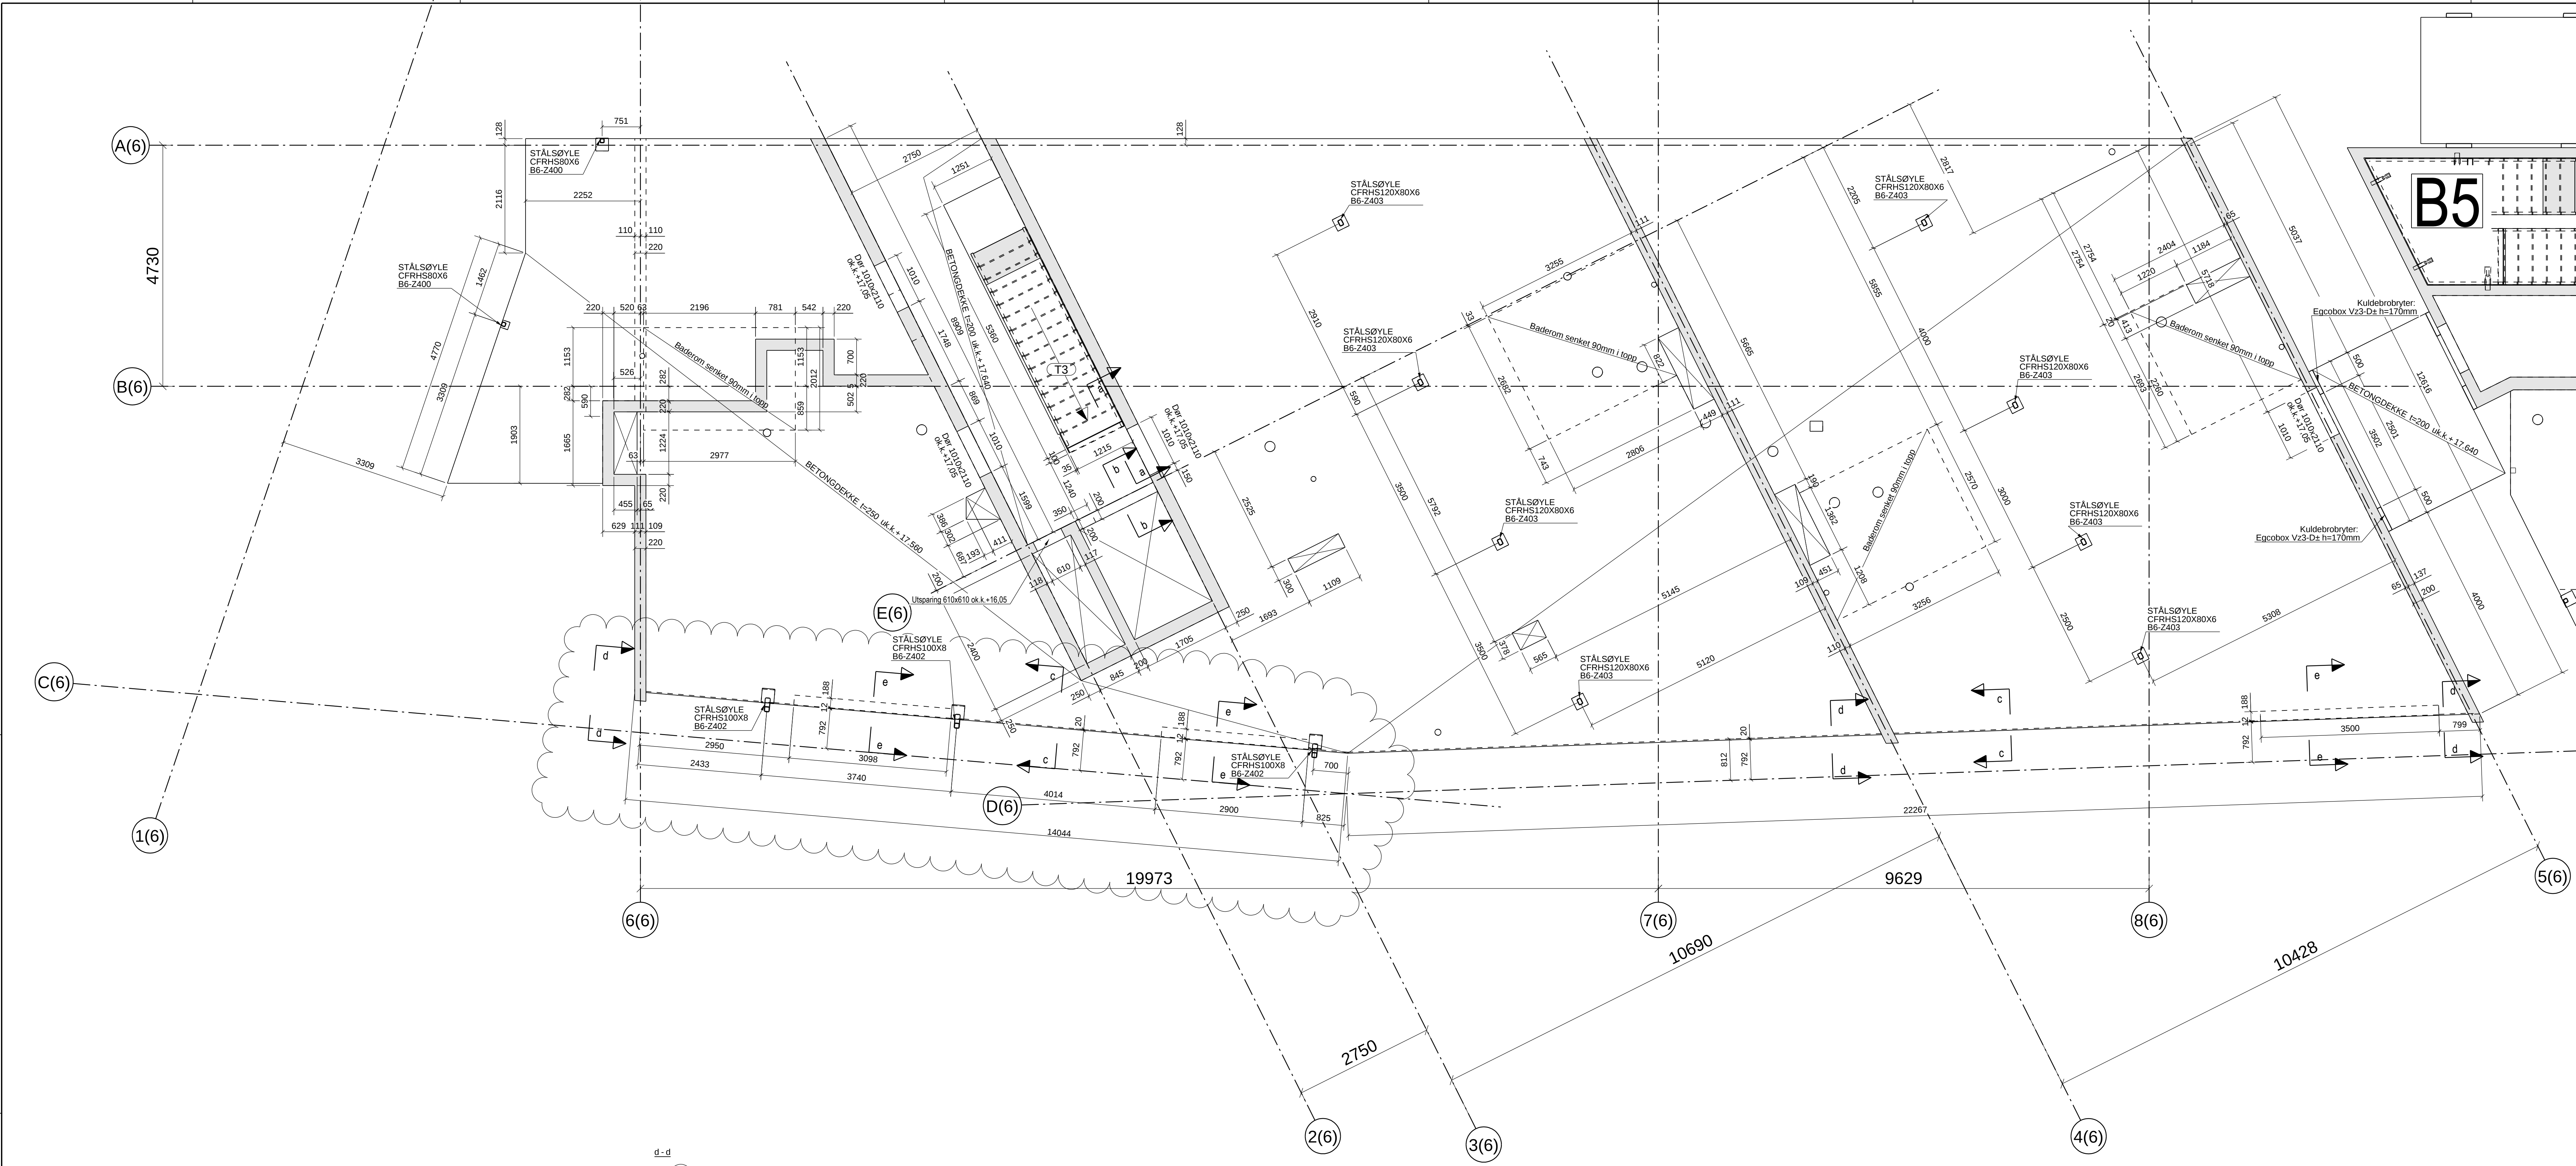

Bygg 5 PLAN +17.84

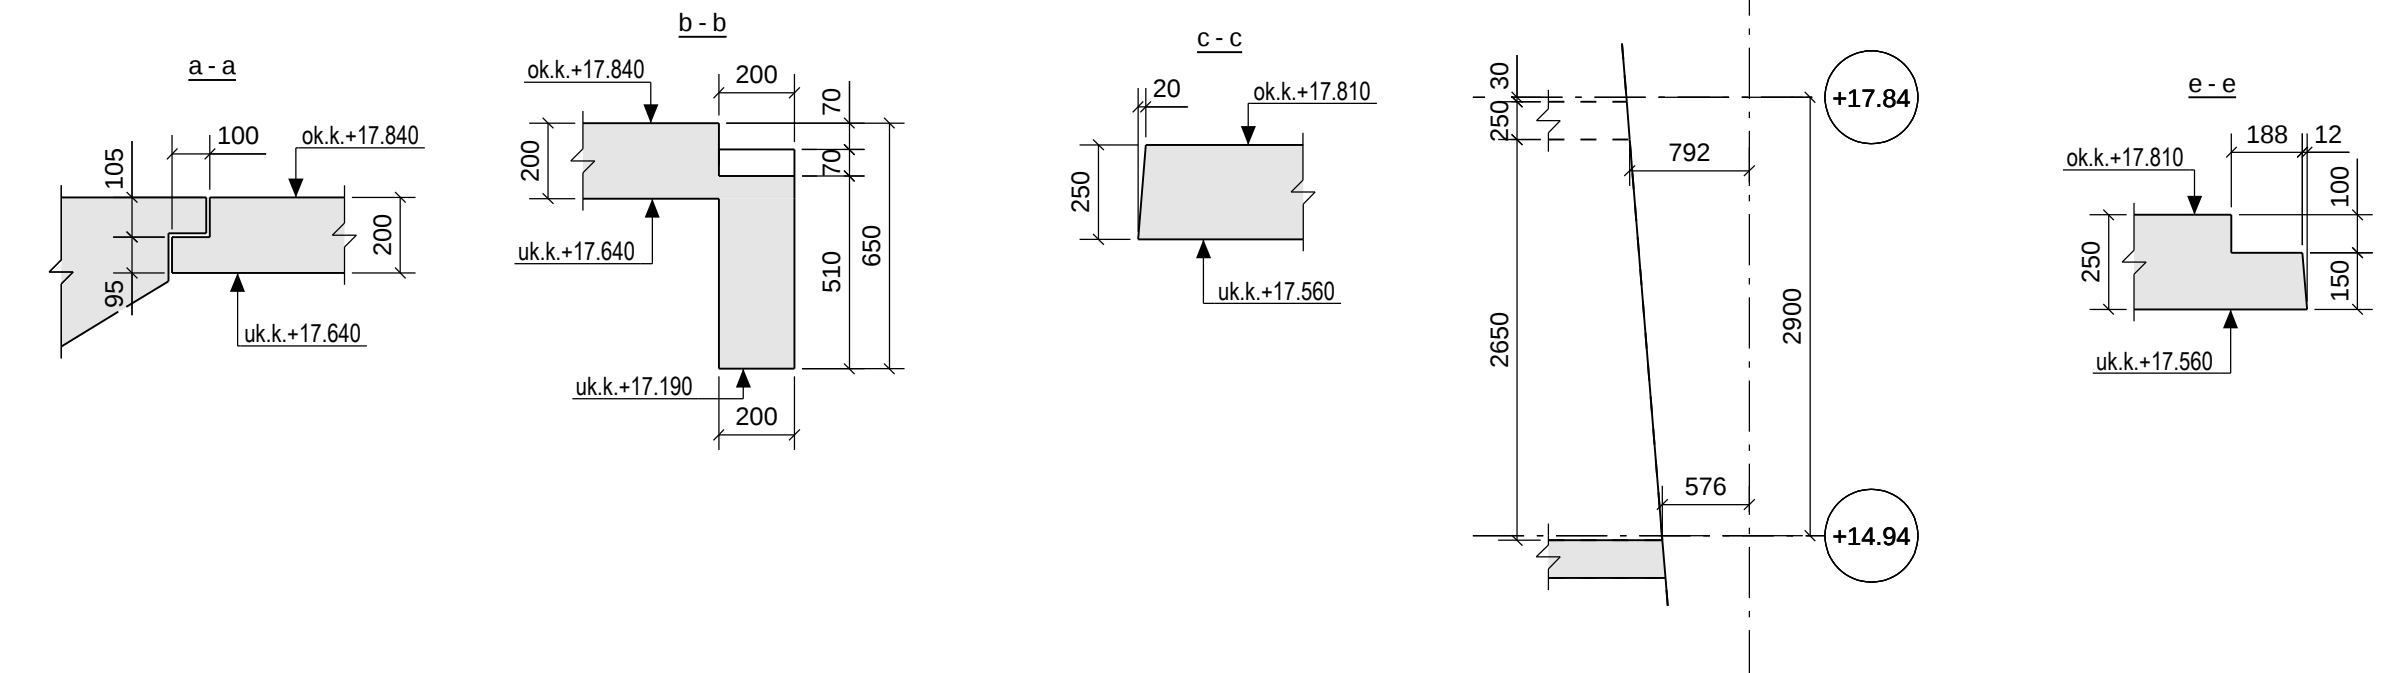

ANMERKNINGER

Bestemmelser:

1. Pålitelighetsklasse: 2
2. Kontrollklasse utførelse: Normal kontroll
3. Kontrollklasse prosjektering: Normal kontroll

Materialer og utførelse:

1. Eksponeringsklasse: XC1
2. Bestandighetsklasse: M60
3. Fasthetsklasse: Generelt: B30
4. Armeringsstål: B500C
5. Nominell overdekning armering: Mot innside: 25±10mm
Mot yterside: 35±10mm
6. Korrosjonsklasse: CL 0,40
7. Tilslagsstørrelse Dmax: 22mm

Forklaringer:

1. Ok = Overkant
2. Uk = Underkant
3. Fg = Ferdig golv

Henvisninger:

1. Øvrige tegninger iht. tegningsliste fra Dimensjon Rådgivning.

B	Lagt til nedsenkning for skyevinduer	24.06.2013	SG	JHE
A	Tatt bort dekke	28.05.2013	SG	BG
0	Arbeidstegning	15.04.2013	BG	SG
Rev.	Endring - erstatning	Dato	Sign.	Kontr.
Kruise Smith AS		Målestokk:	Kontroll:	
20672		1:20 1:50	SG	
Vannkanten			Tegn: BG	
			Sakst: JHE	
			Dato: 15.04.2013	
Dekke over 4. etasje, Bygg 6		Prosjektnr:		
Form		1704		
DIMENSJON		Gamle Forusveien 10 A 4033 STAVANGER Tlf: 51 44 01 00 Faks: 51 63 01 35 E-post: post@dimensjon.no	Tegn. nr. B6-14	Revisjon B
				