


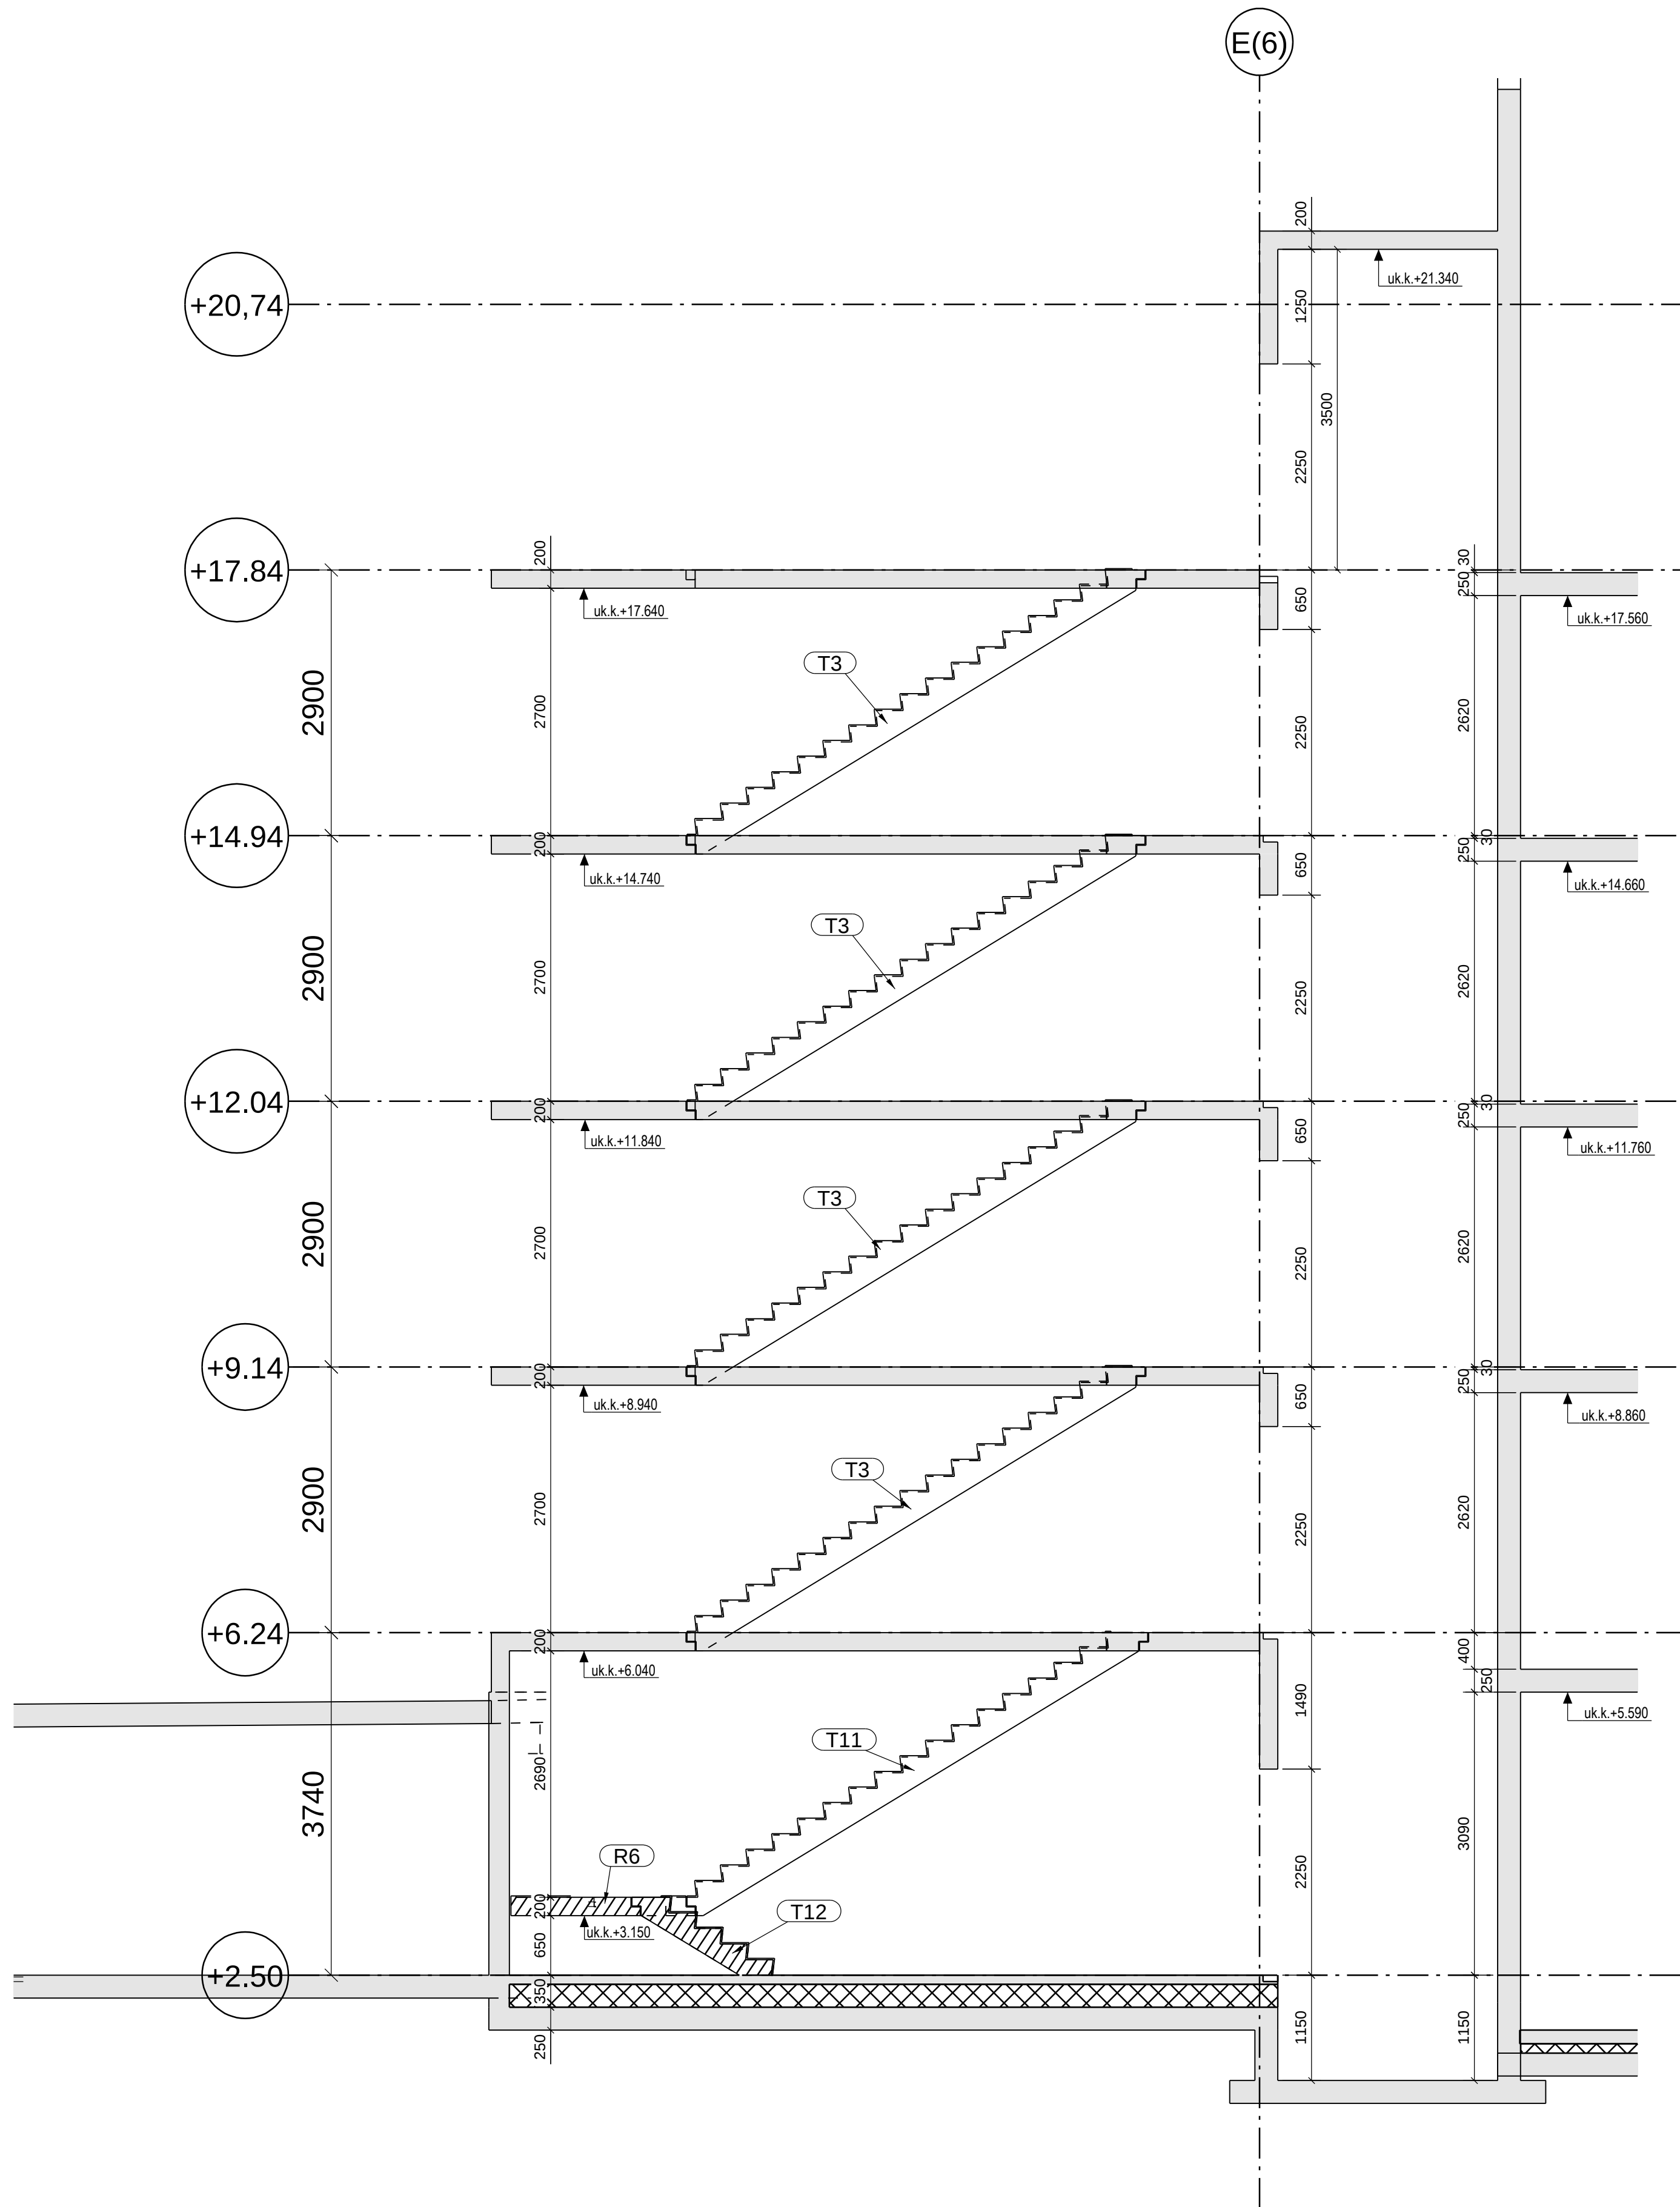

Trapperom B6

0	Arbeidstegning	22.02.2013	SG	JHE
Rev.	Endring - erstatning	Dato	Sign.	Kontr.
Kruse Smith AS		Målestokk:	Kontroll: JHE	
20672		1:50	Tegn: SG	
Vannkanten			Saksb: JHE	
Snitt Trapperom B6			Dato: 09.11.2012	
Form			Prosjektnr:	
			1704	
DIMENSJON		Gamle Forusveien 10 A	Tegn. nr.	Revisjon
		4033 STAVANGER	B6-50	0
		Tlf: 51 44 01 00		
		Faks: 51 63 01 35		
		E-post: post@dimensjon.no		