


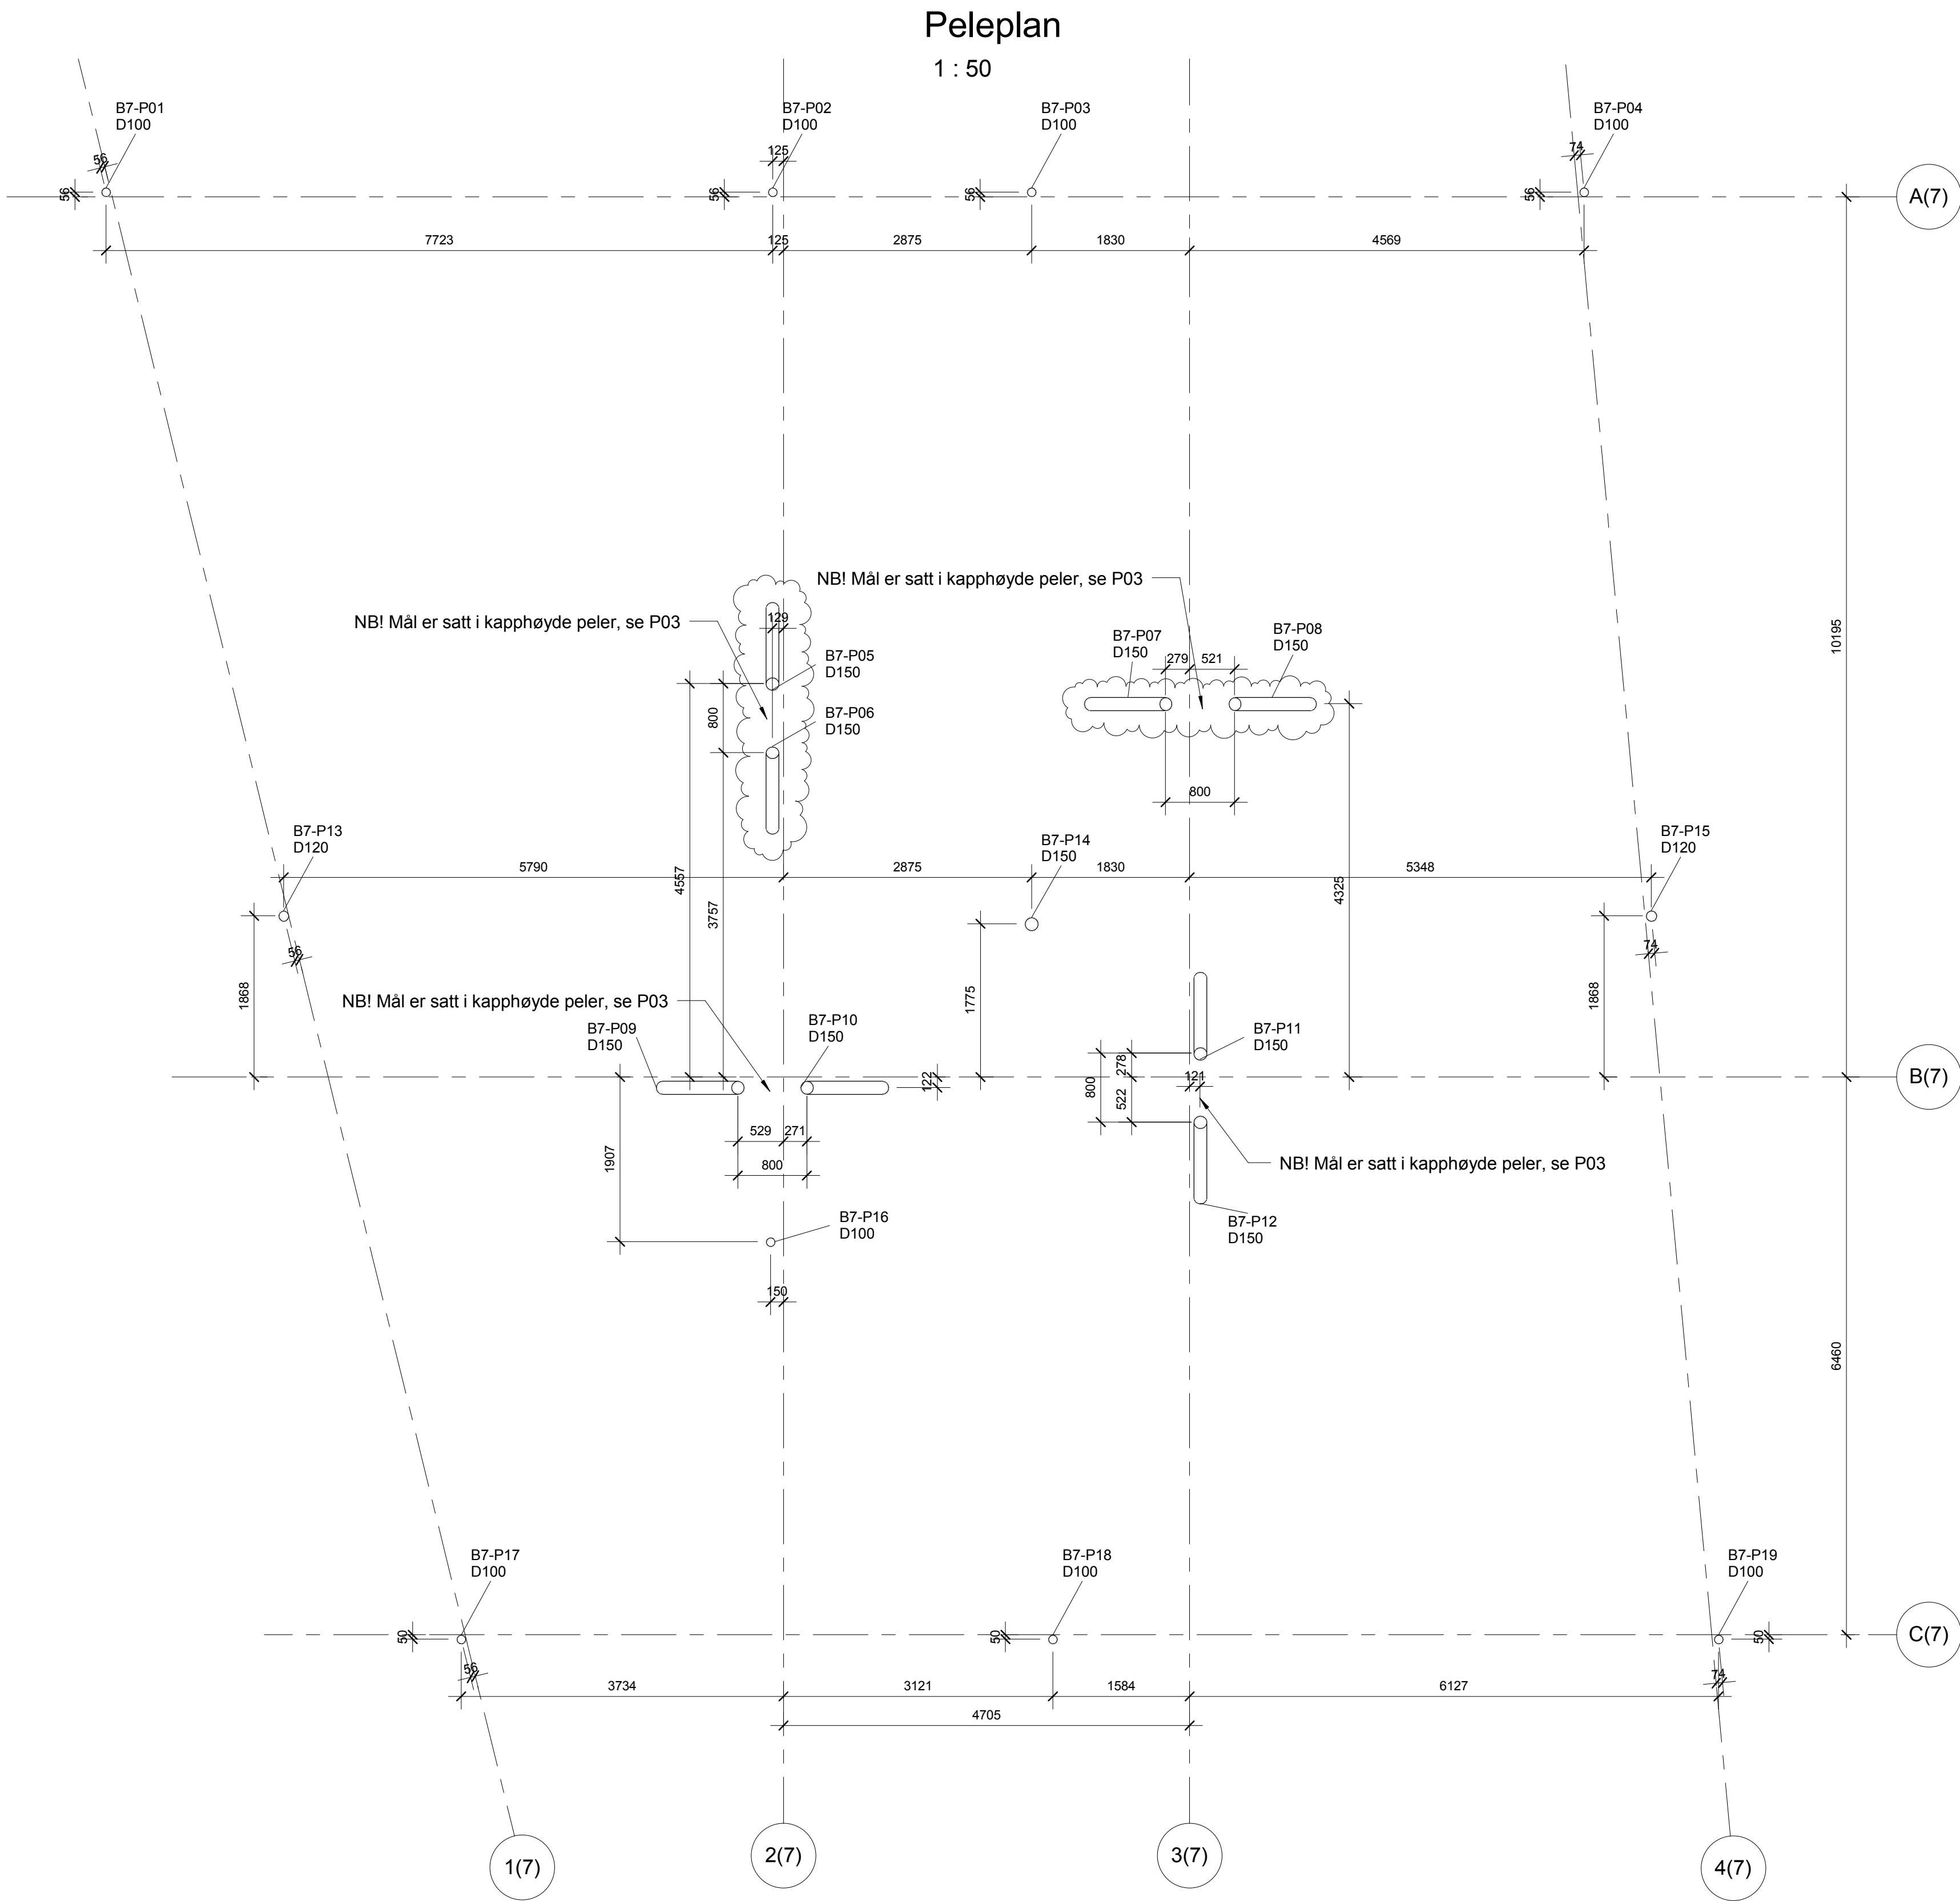

Liste Stålkjernepeler					
Pel Nr.	Profil	Pelehatt	Merknader	Kapphøyde	Foringsrør

B7-P01	D100	250x250x40	Trykk	+1.520	Ø139.7x4.0
B7-P02	D100	250x250x40	Trykk	+1.520	Ø139.7x4.0
B7-P03	D100	250x250x40	Trykk	+1.520	Ø139.7x4.0
B7-P04	D100	250x250x40	Trykk	+1.520	Ø139.7x4.0
B7-P05	D150	500x500x80	Trykk+Strekk	+1.670	Ø219.1x6.3
B7-P06	D150	500x500x80	Trykk+Strekk	+1.670	Ø219.1x6.3
B7-P07	D150	500x500x80	Trykk+Strekk	+0.870	Ø219.1x6.3
B7-P08	D150	500x500x80	Trykk+Strekk	+0.870	Ø219.1x6.3
B7-P09	D150	500x500x80	Trykk+Strekk	+1.670	Ø219.1x6.3
B7-P10	D150	500x500x80	Trykk+Strekk	+1.670	Ø219.1x6.3
B7-P11	D150	500x500x80	Trykk+Strekk	+1.670	Ø219.1x6.3
B7-P12	D150	500x500x80	Trykk+Strekk	+1.670	Ø219.1x6.3
B7-P13	D120	310x310x55	Trykk	+1.520	Ø168.3x4.5
B7-P14	D150	500x500x80	Trykk	+0.870	Ø219.1x6.3
B7-P15	D120	310x310x55	Trykk	+1.520	Ø168.3x4.5
B7-P16	D100	250x250x40	Trykk	+1.520	Ø139.7x4.0
B7-P17	D100	250x250x40	Trykk	+1.520	Ø139.7x4.0
B7-P18	D100	250x250x40	Trykk	+1.520	Ø139.7x4.0
B7-P19	D100	250x250x40	Trykk	+1.520	Ø139.7x4.0

Grand total: 19

Innboring i godt fjell:
Trykkpeler borres 2,0m inn i fjell, se P01
Skråpeler borres 5,0m inn i fjell, se P03

ANMERKNINGER

- Bestemmelser**
1. Pålitelighetsklasse: 2
 2. Kontrollklasse utførelse: Normal kontroll
 3. Kontrollklasse prosjektering: Normal kontroll

- Materialer og utførelse**
1. Stålkjernepeler og topplate:
 - a. Se tegning P01 til P03 og pelelister for dimensjon og utførelse av peler.
 - b. Min. flytegrense 330N/ mm².
 - c. Ekspandert mørtel fasthet B30.
 - d. Min. betongomfylling, 25mm for peler uten krympestrømpe.
 - e. Lamineringskontroll for topplater.
 - f. Strekkpeler er merket og skal også ta trykk.
 - g. Skråpeler borres ned med helning 3:1, tar trykk og strekk
 - h. Alle vertikale peler skal installeres med krympestrømpe type thermo XL med minimum tykkelse på 2.0mm.
- Krympestrømpe fra kote +1,20 til K -1,80.
Peler lavere en K+1,20 installeres fra kapphøyde.

- Toleranser**
1. Horisontalt: ±50mm
 2. Helning: ±50:1
 3. Høyde: ±20mm

- Forklaringer**
1. Ok = Overkant
 2. Uk = Underkant
 3. Fg = Ferdig golv

Rev.	Endring - erstatning		Dato	Sign.	Kontr.
A	Flyttet peler: B7-P05, B7-P06, B7-P07, B7-P08		27.09.2013.	SG	JHE
Client: Kruse Smith AS Vannkanten 20672		Main designer: DIMENSJON Gamle Forusveien 10A, 4033 STAVANGER Tlf: 51 44 01 00 Faks: 51 63 01 35 E-post: post@dimensjon.no	Kontroll: SG Tegn: GS Saksb: JHE Dato: 10.05.2013		
Peleplan Bygg 7 - Form			Målestokk: 1:50	Prosjektnr: 1704	
Co-designer: MaHill Consulting Engineering Ltd. Seregély utca 11. 1034 BUDAPEST Tel: +36 1 250 4831 magyar.laszlo@mahill.hu www.mahill.hu		Co-designer: Petőfi tér 3-5. A. I/3. 1052 BUDAPEST Tel: +36 1 788 4357 ceos@ce-os.eu www.ce-os.eu		Tegn. nr. B7-01	Rev. A