



Bygg 7 PLAN +12,040
1 : 50

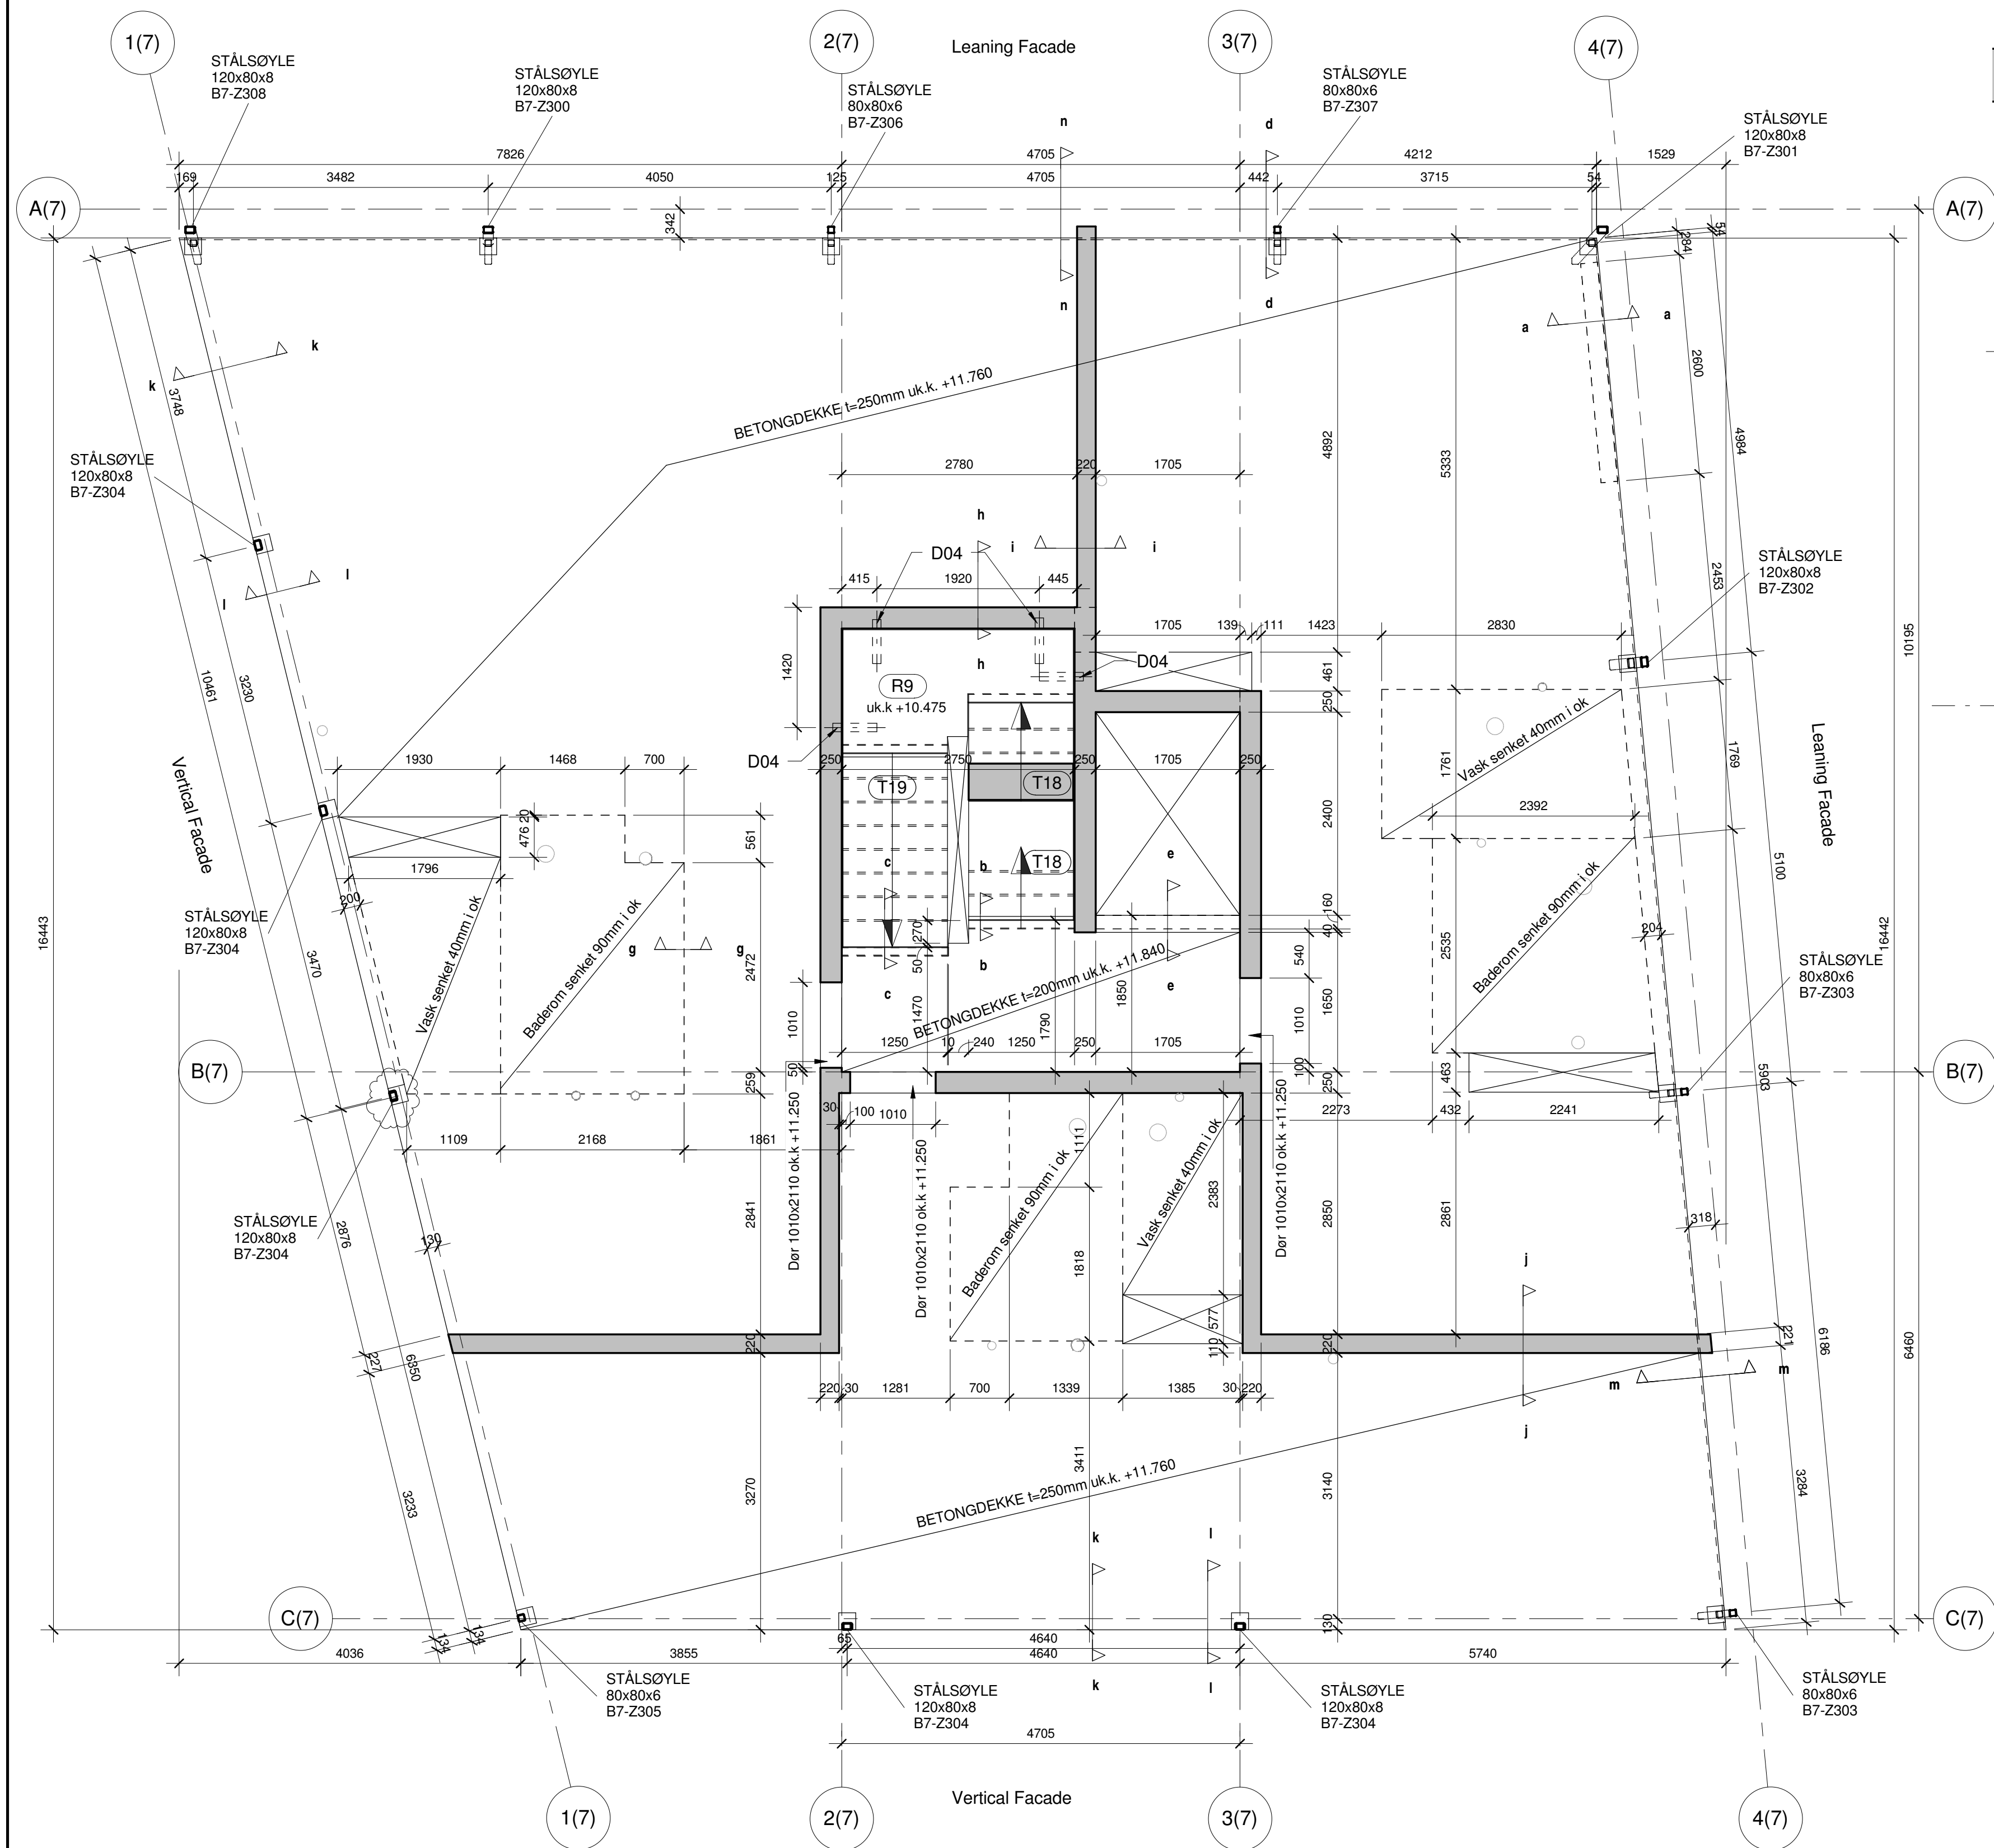

Liste Stålsøyle Etasje 02					
Pos nr.	Stål kval.	Antall stk	Type	Tegning	
B7-Z300	S 355	1	Stålsøyle (CFRHS) KFHUP: 120x80x8	B7-ST18	
B7-Z301	S 355	1	Stålsøyle (CFRHS) KFHUP: 120x80x8	B7-ST25	
B7-Z302	S 355	1	Stålsøyle (CFRHS) KFHUP: 120x80x8	B7-ST08	
B7-Z303	S 355	2	Stålsøyle (CFRHS) KFHUP: 80x80x6	B7-ST14	
B7-Z304	S 355	5	Stålsøyle (CFRHS) KFHUP: 120x80x8	B7-ST11	
B7-Z305	S 355	1	Stålsøyle (CFRHS) KFHUP: 80x80x6	B7-ST10	
B7-Z306	S 355	1	Stålsøyle (CFRHS) KFHUP: 80x80x6	B7-ST13	
B7-Z307	S 355	1	Stålsøyle (CFRHS) KFHUP: 80x80x6	B7-ST15	
B7-Z308	S 355	1	Stålsøyle (CFRHS) KFHUP: 120x80x8	B7-ST20	

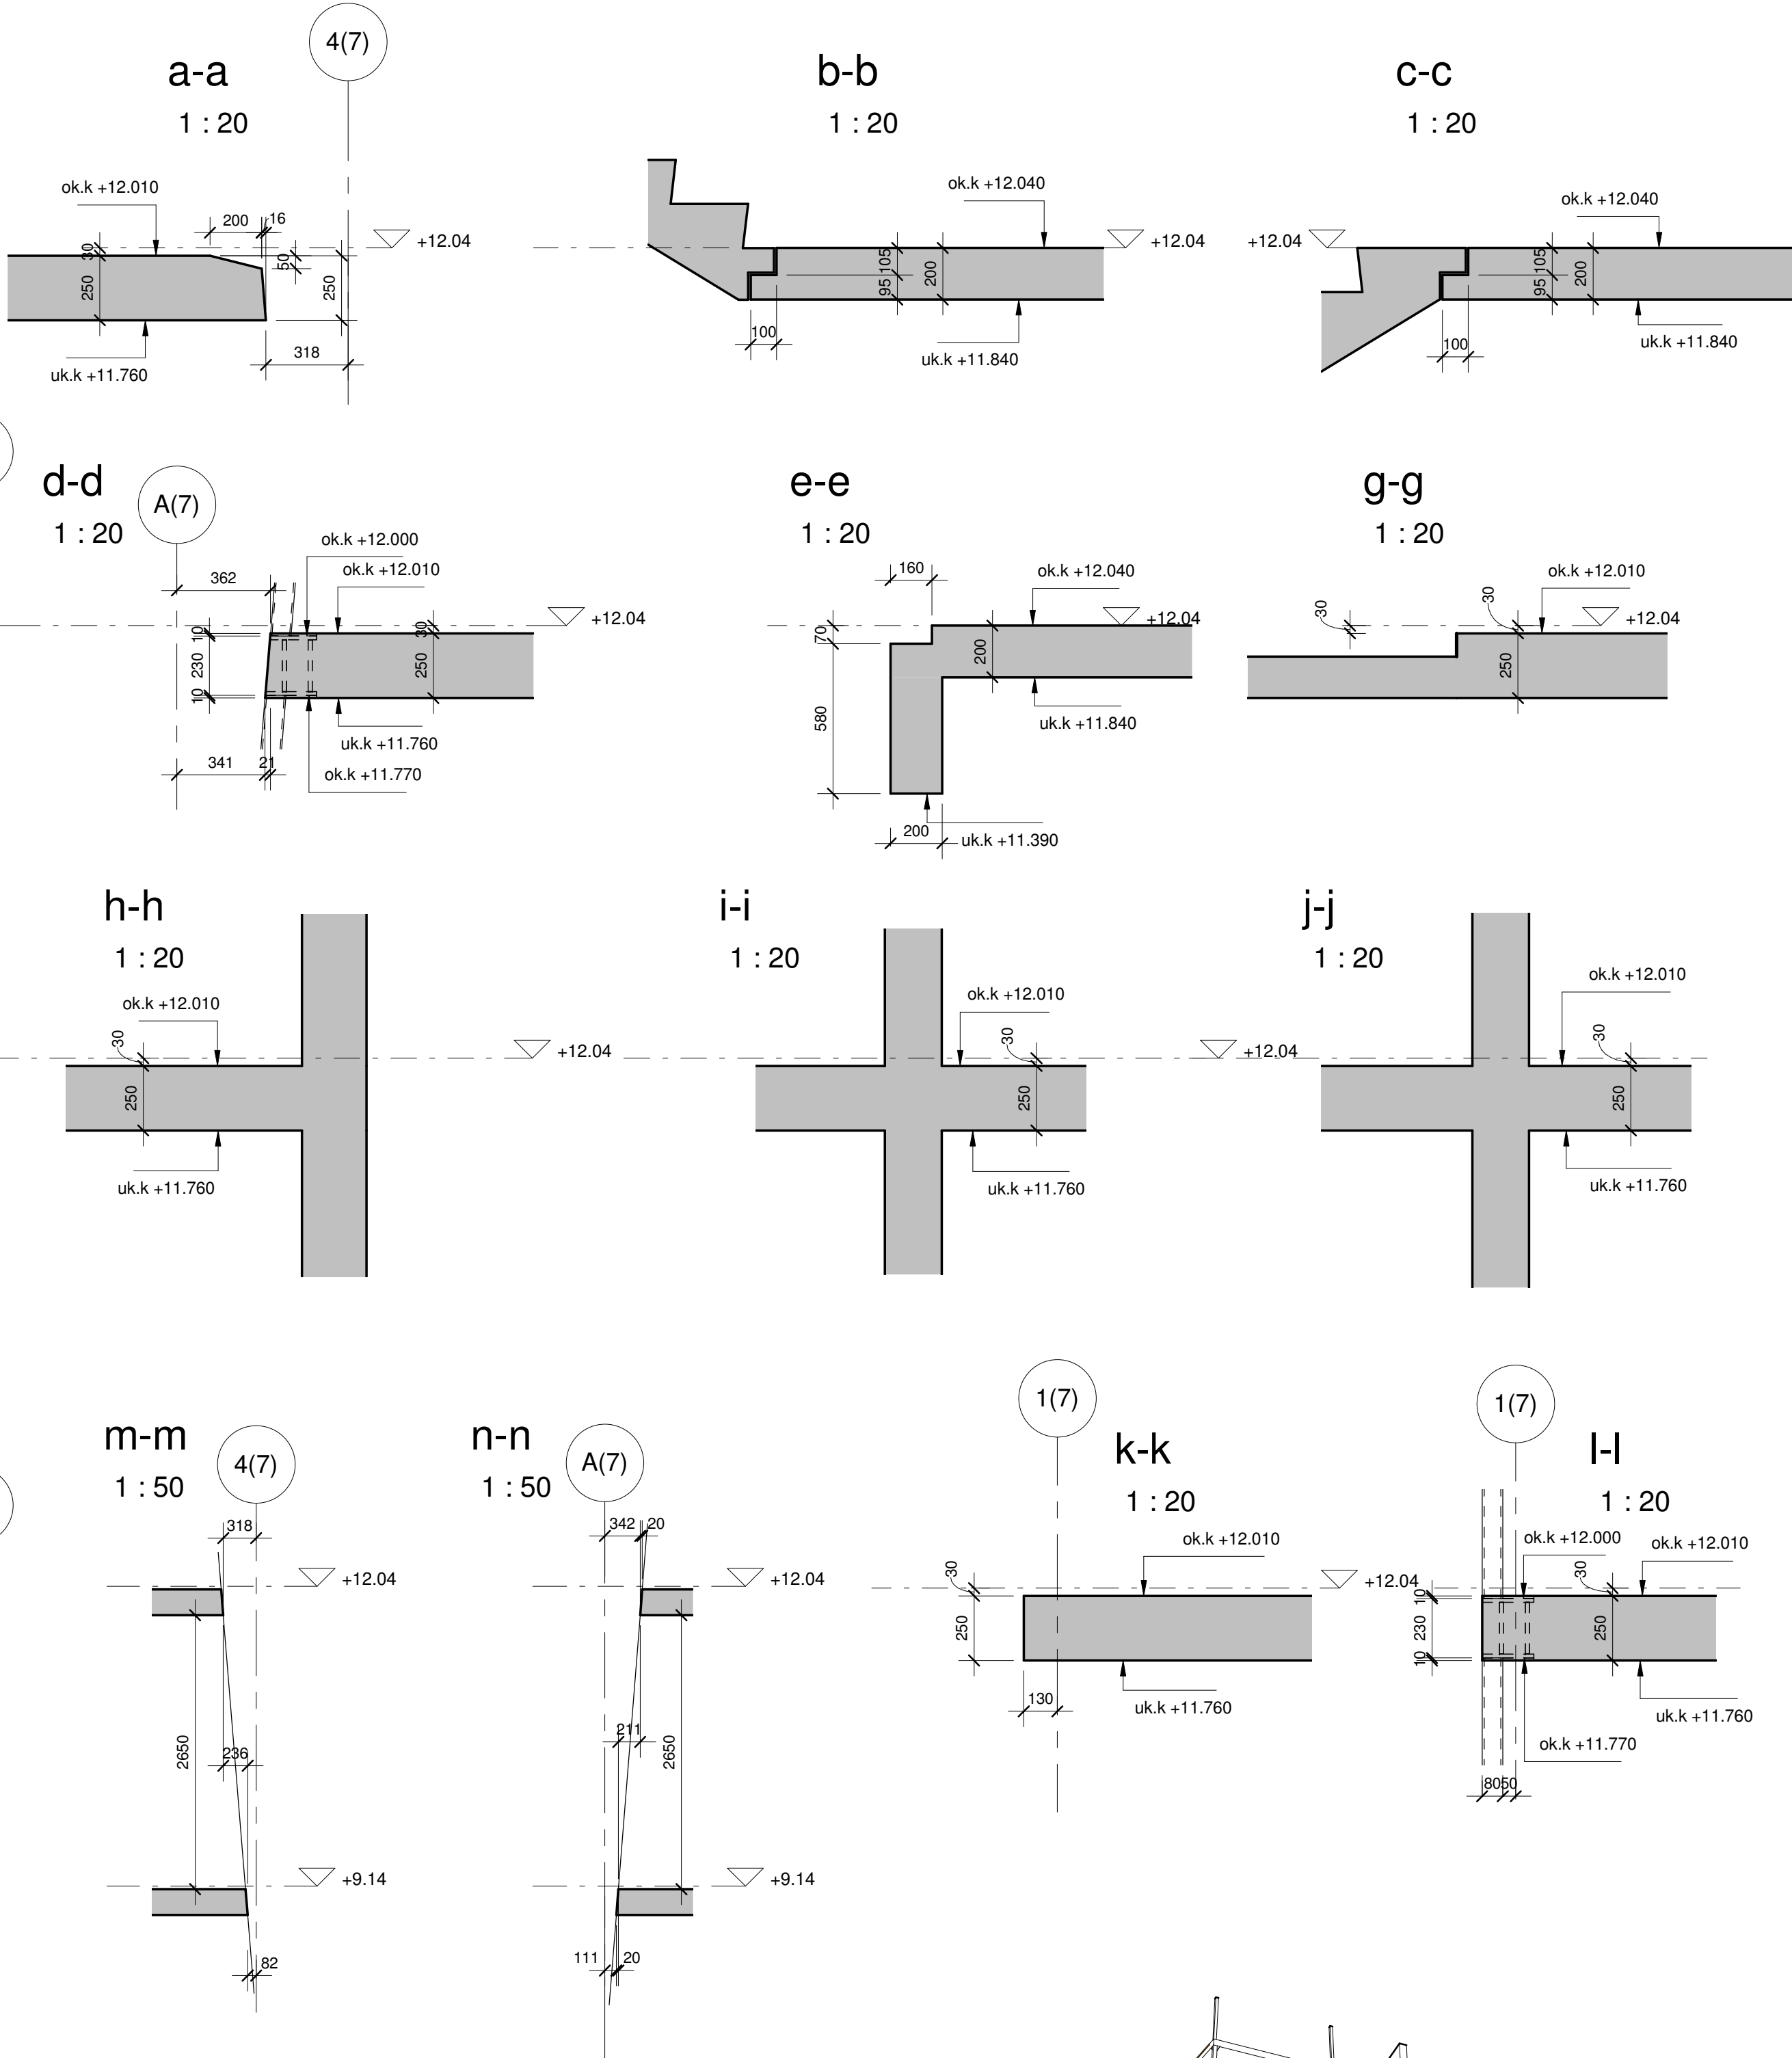

ANMERKNINGER

Bestemmelser

1. Eksponeringsklasse:
2. Kontrollklasse utførelse:
3. Kontrollklasse prosjektering:

Materialer og utførelse

1. Eksponeringsklasse:
2. Bestandighetsklasse:
3. Fasthetsklasse:
4. Armeringsstål:
5. Nominell overdekning armering:
6. Kloridklasse:
7. Tilslagsstørrelse Dmax:

Forklaringer


1. ok = overkant
2. uk = underkant
3. fg = ferdig golv

Henvisninger

1. Øvrige tegninger iht. tegningsliste fra Dimensjon Rådgivning

2
Normal kontroll
Normal kontroll

XC1
M60
B30
B500C
25±10mm
CL 0,40
22mm

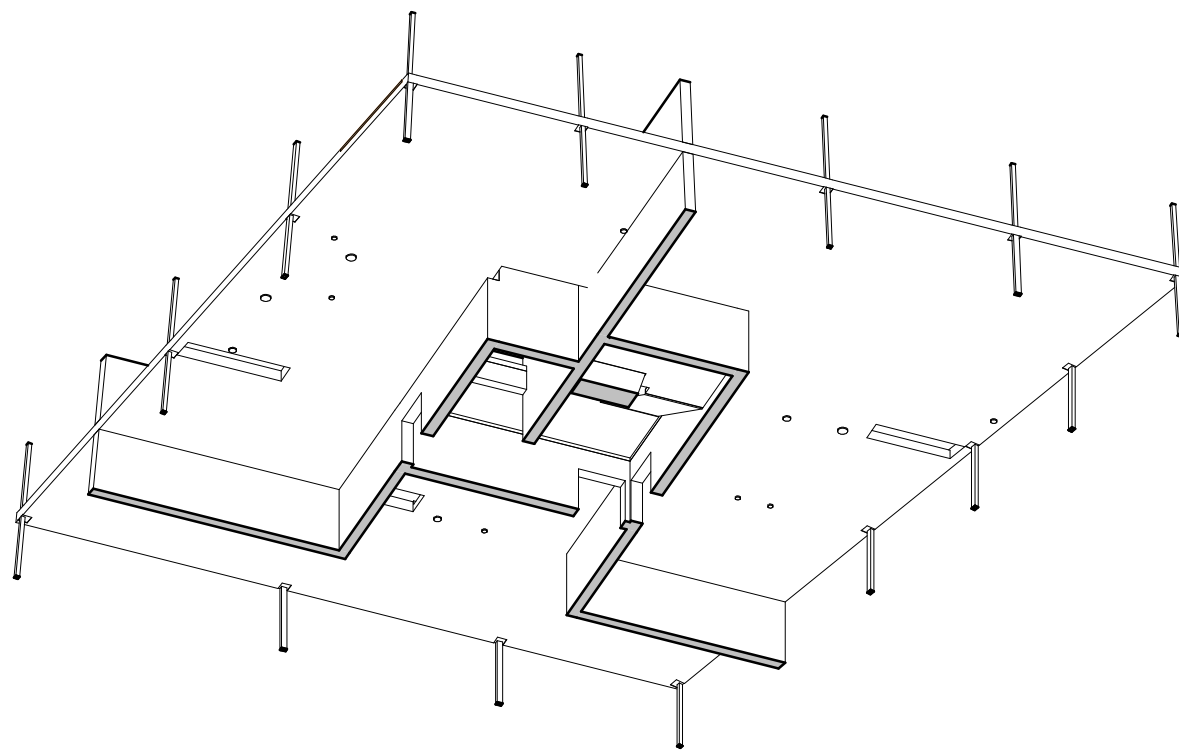

A	Oppdatert stålsøylar	04.07.2014	GS	SG
O	Arbeidstegning		GS	SG
Rev.	Endring - erstatning	Dato	Sign.	Kontr.
Client: Kruse Smith AS Vannkannten 20672		Main designer: Gamle Forusveien 10A, 4033 STAVANGER Tlf: 51 44 01 00 Faks: 51 63 01 35 E-post: post@dimensjon.no	Kontroll: SG Tegn: GS Saksb: JHE Dato: 10.05.2013	
Co-designer: MaHill Consulting Engineering Ltd.		Seregely utca 11. 1034 BUDAPEST Tel: +36 1 250 4831 magyar.laszlo@mahill.hu www.mahill.hu	Målestokk: 1:50	
Co-designer: Petőfi tér 3-5. A. l/3. 1052 BUDAPEST Tel: +36 1 788 4357 ceos@ce-os.eu www.ce-os.eu		Tegn. nr. B7-12	Rev. A	