




Bygg 7 PLAN +14,940
1 : 50

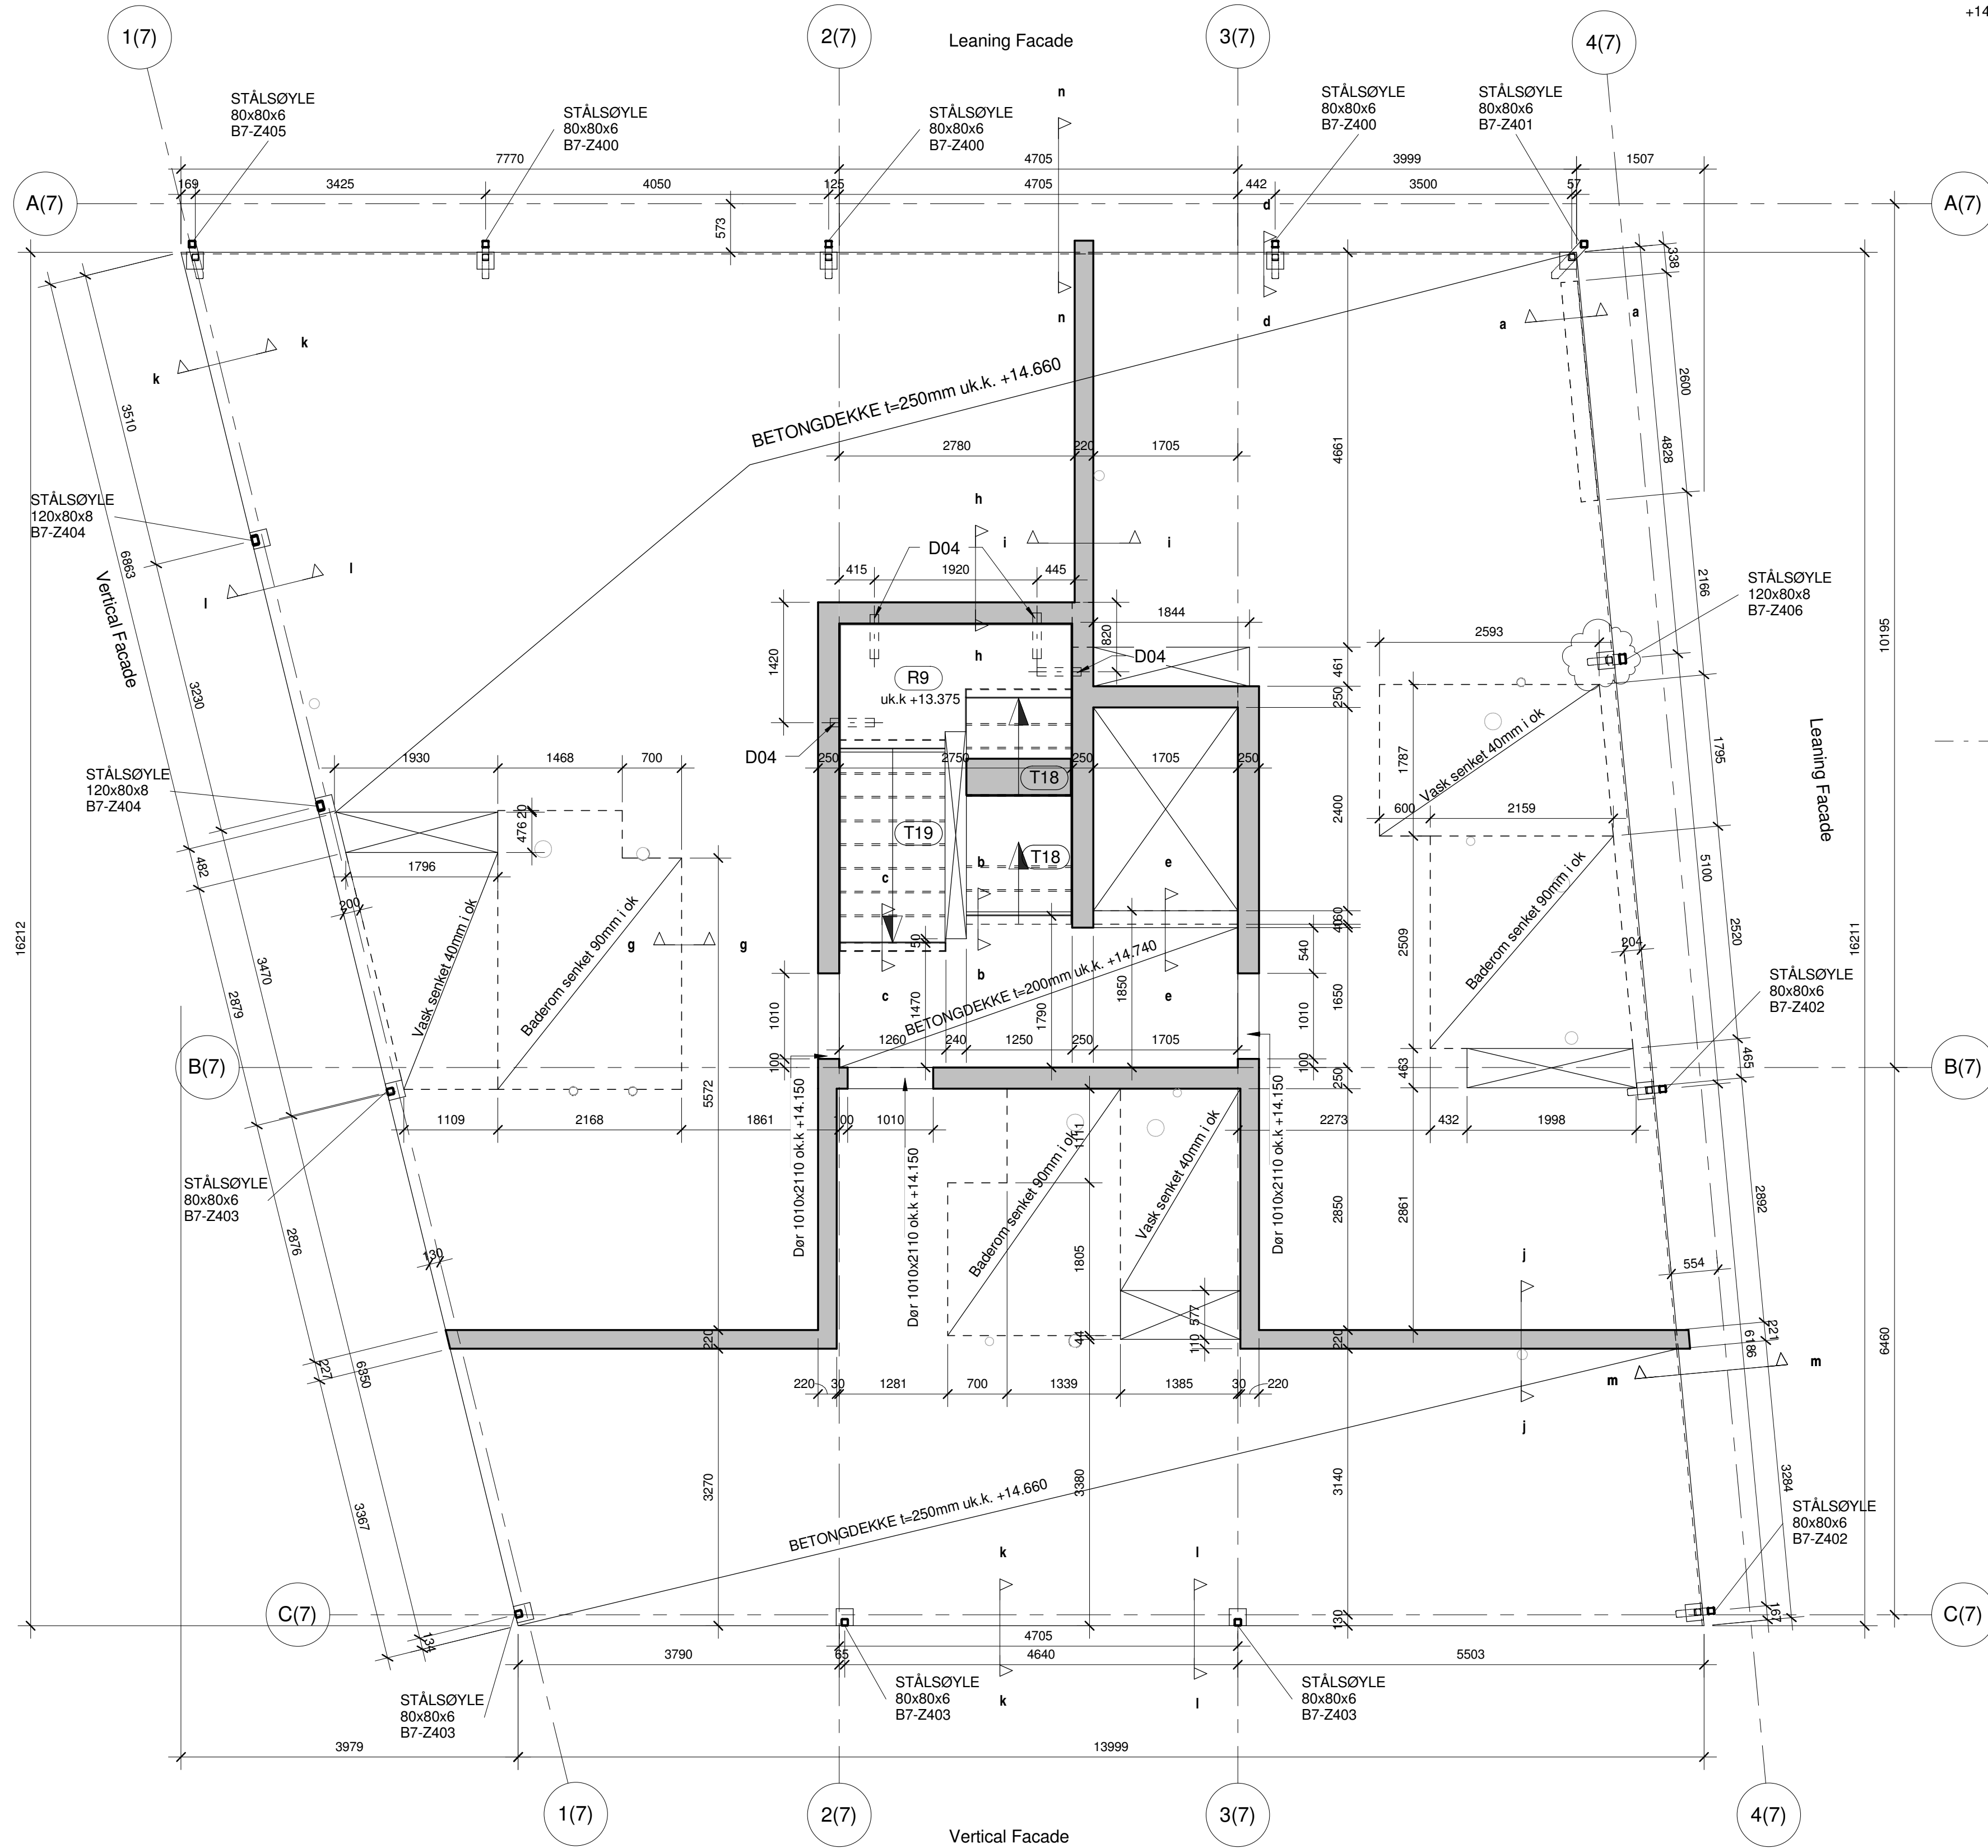


a-a
1 : 20

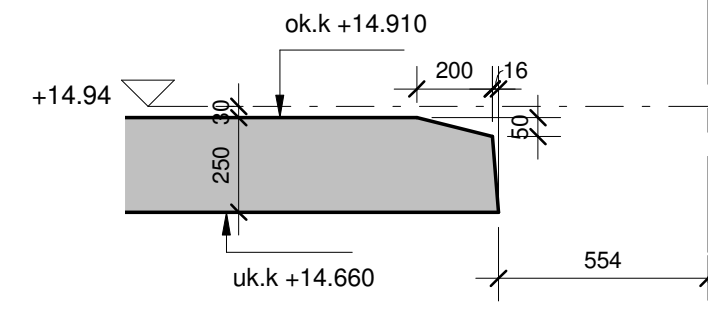


b-b
1 : 20

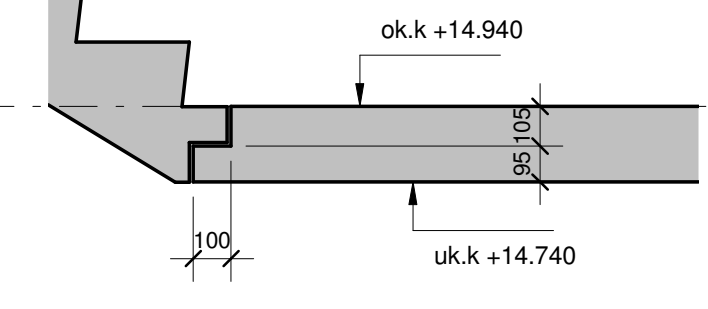


c-c
1 : 20

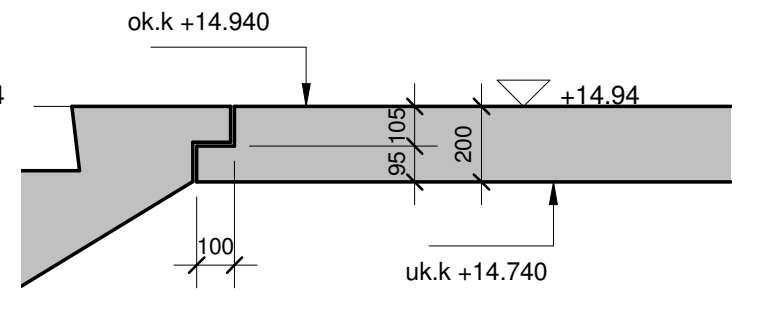


d-d
1 : 20

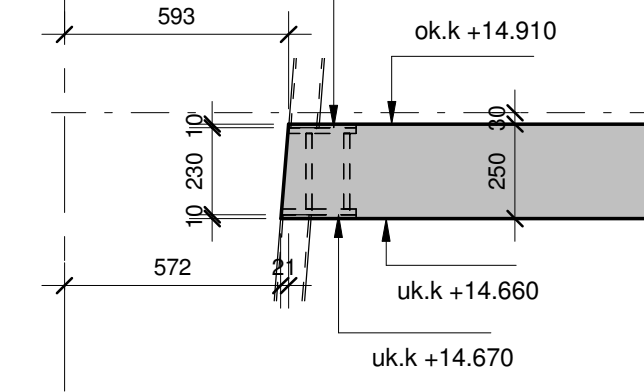


e-e
1 : 20

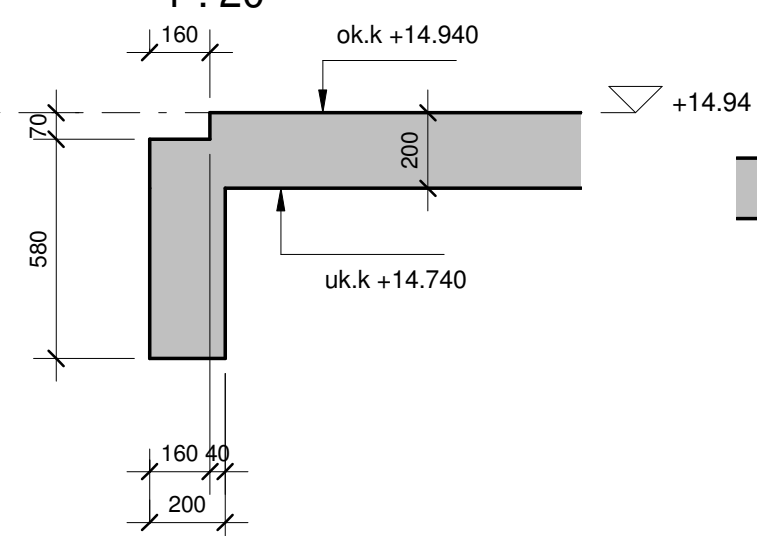


g-g
1 : 20

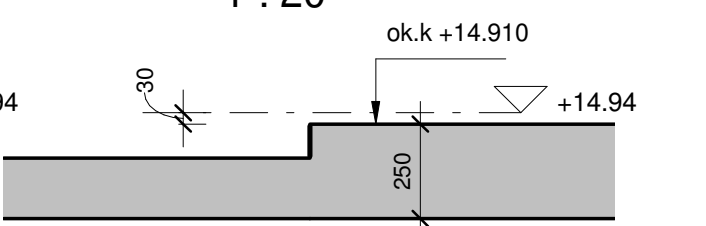


h-h
1 : 20

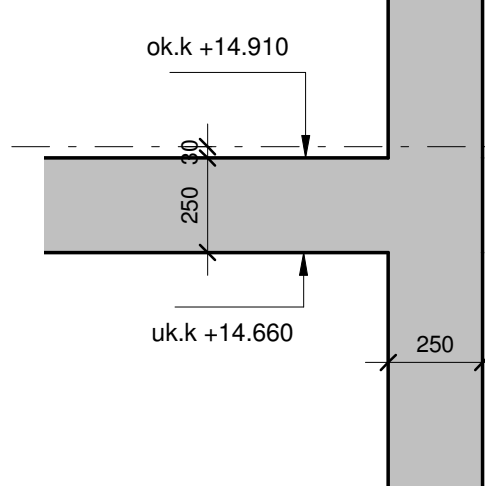


i-i
1 : 20

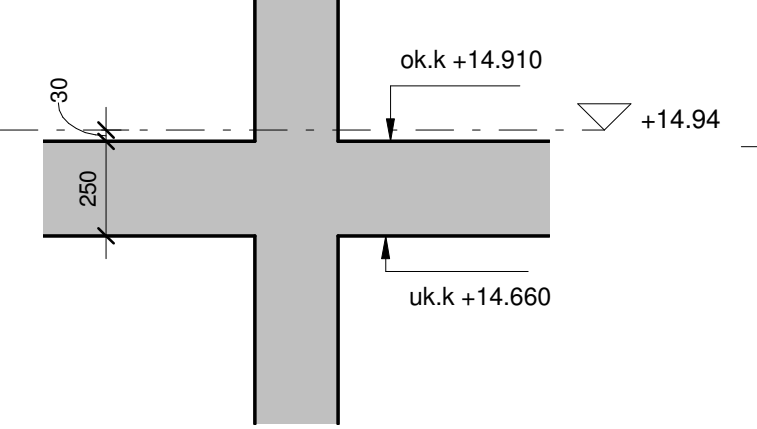


k-k
1 : 20

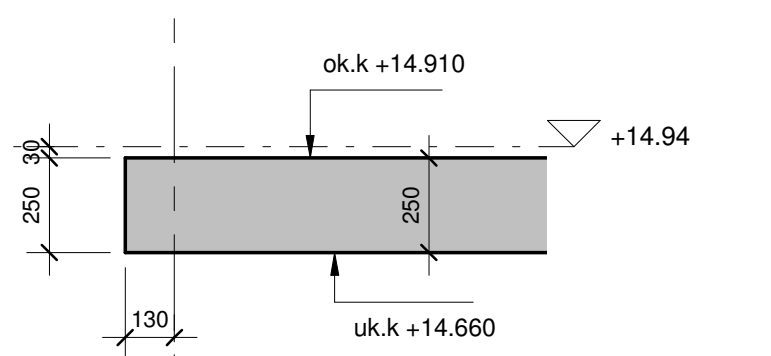


m-m
1 : 50

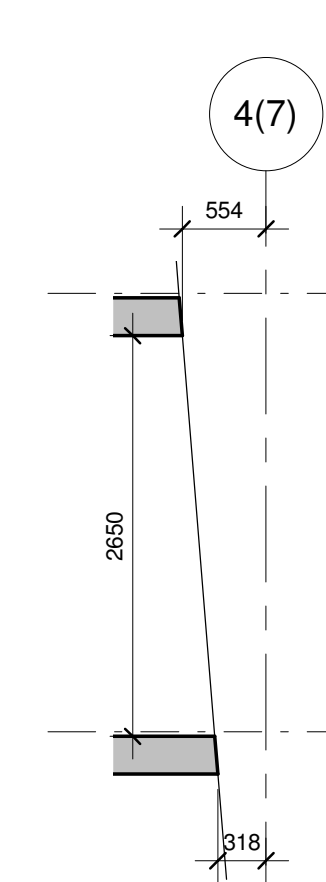



n-n
1 : 50

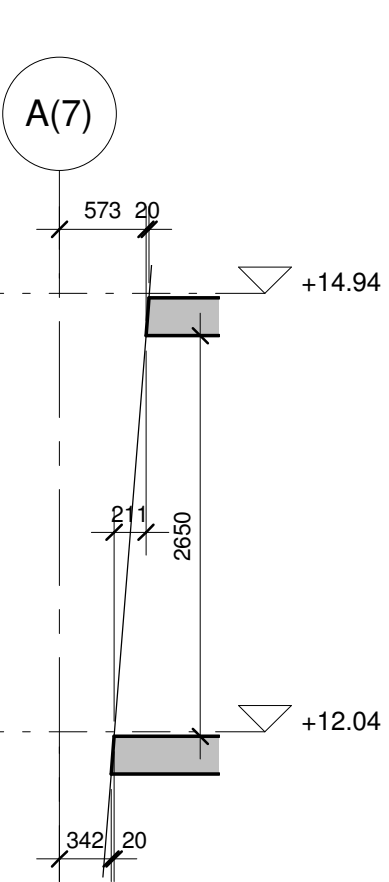

l-l
1 : 20

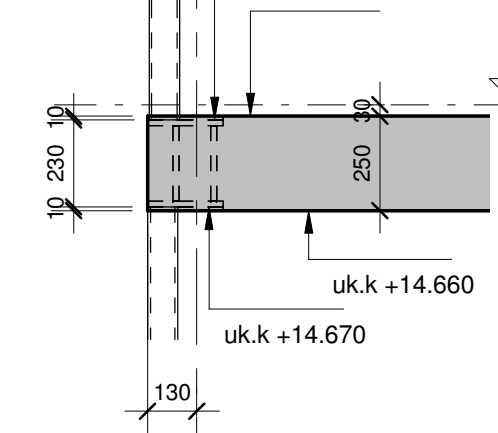

j-j
1 : 20

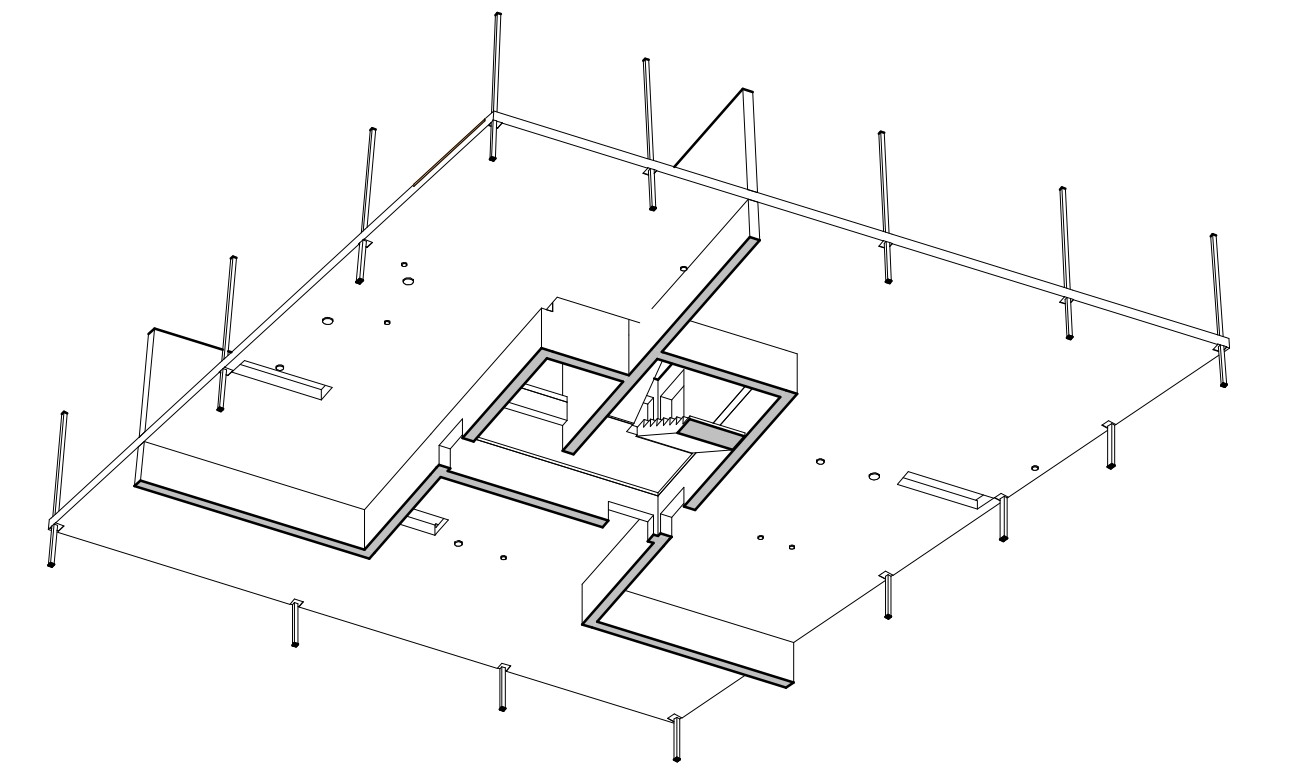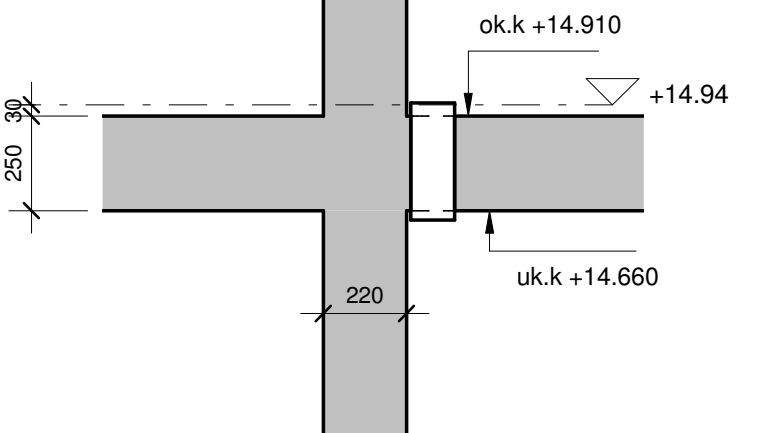

ANMERKNINGER

- Bestemmelser
1. Eksponeringsklasse:
2. Kontrollklasse utførelse:
3. Kontrollklasse prosjektering:

- 2
Normal kontroll
Normal kontroll

Materialer og utførelse

1. Eksponeringsklasse:
2. Bestandighetsklasse:
3. Fasthetsklasse:
4. Armeringsstål:
5. Nominell overdekning armering:
6. Kloridklasse:
7. Tilslagsstørrelse Dmax:

- XC1
M60
B30
B500C
25±10mm
CL 0,40
22mm

Forklaringer

1. ok = overkant
2. uk = underkant
3. fg = ferdig golv

Henvisninger

1. Øvrige tegninger iht. tegningsliste fra Dimensjon Rådgivning

Liste Stålsøyle Etasje 03				
Pos nr.	Stål kval.	Antall stk	Type	Tegning
B7-Z400	S 355	3	Stålsøyle (CFRHS) KFHUP: 80x80x6	B7-ST15
B7-Z401	S 355	1	Stålsøyle (CFRHS) KFHUP: 80x80x6	B7-ST09
B7-Z402	S 355	2	Stålsøyle (CFRHS) KFHUP: 80x80x6	B7-ST14
B7-Z403	S 355	4	Stålsøyle (CFRHS) KFHUP: 80x80x6	B7-ST10
B7-Z404	S 355	2	Stålsøyle (CFRHS) KFHUP: 120x80x8	B7-ST11
B7-Z405	S 355	1	Stålsøyle (CFRHS) KFHUP: 80x80x6	B7-ST19
B7-Z406	S 355	1	Stålsøyle (CFRHS) KFHUP: 120x80x8	B7-ST32

A	Oppdatert stålsøyle	04.07.2014	GS	SG
O	Arbeidstegning		GS	SG
Rev.	Endring - erstatning	Dato	Sign.	Kontr.
Client: Kruse Smith AS Vannkannten 20672		Main designer: Gamle Forusveien 10A, 4033 STAVANGER Tlf: 51 44 01 00 Faks: 51 63 01 35 E-post: post@dimensjon.no	Kontroll: SG Tegn: GS Saksb: JHE Dato: 10.05.2013	Prosjektnr: 1704
Co-designer: MaHill Seregely utca 11. 1034 BUDAPEST Tel: +36 1 250 4831 magyar.laszlo@mahill.hu www.mahill.hu		Co-designer: Petőfi tér 3-5. A. l/3. 1052 BUDAPEST Tel: +36 1 788 4357 ceos@ce-os.eu www.ce-os.eu	Tegn. nr. B7-13	Rev. A