
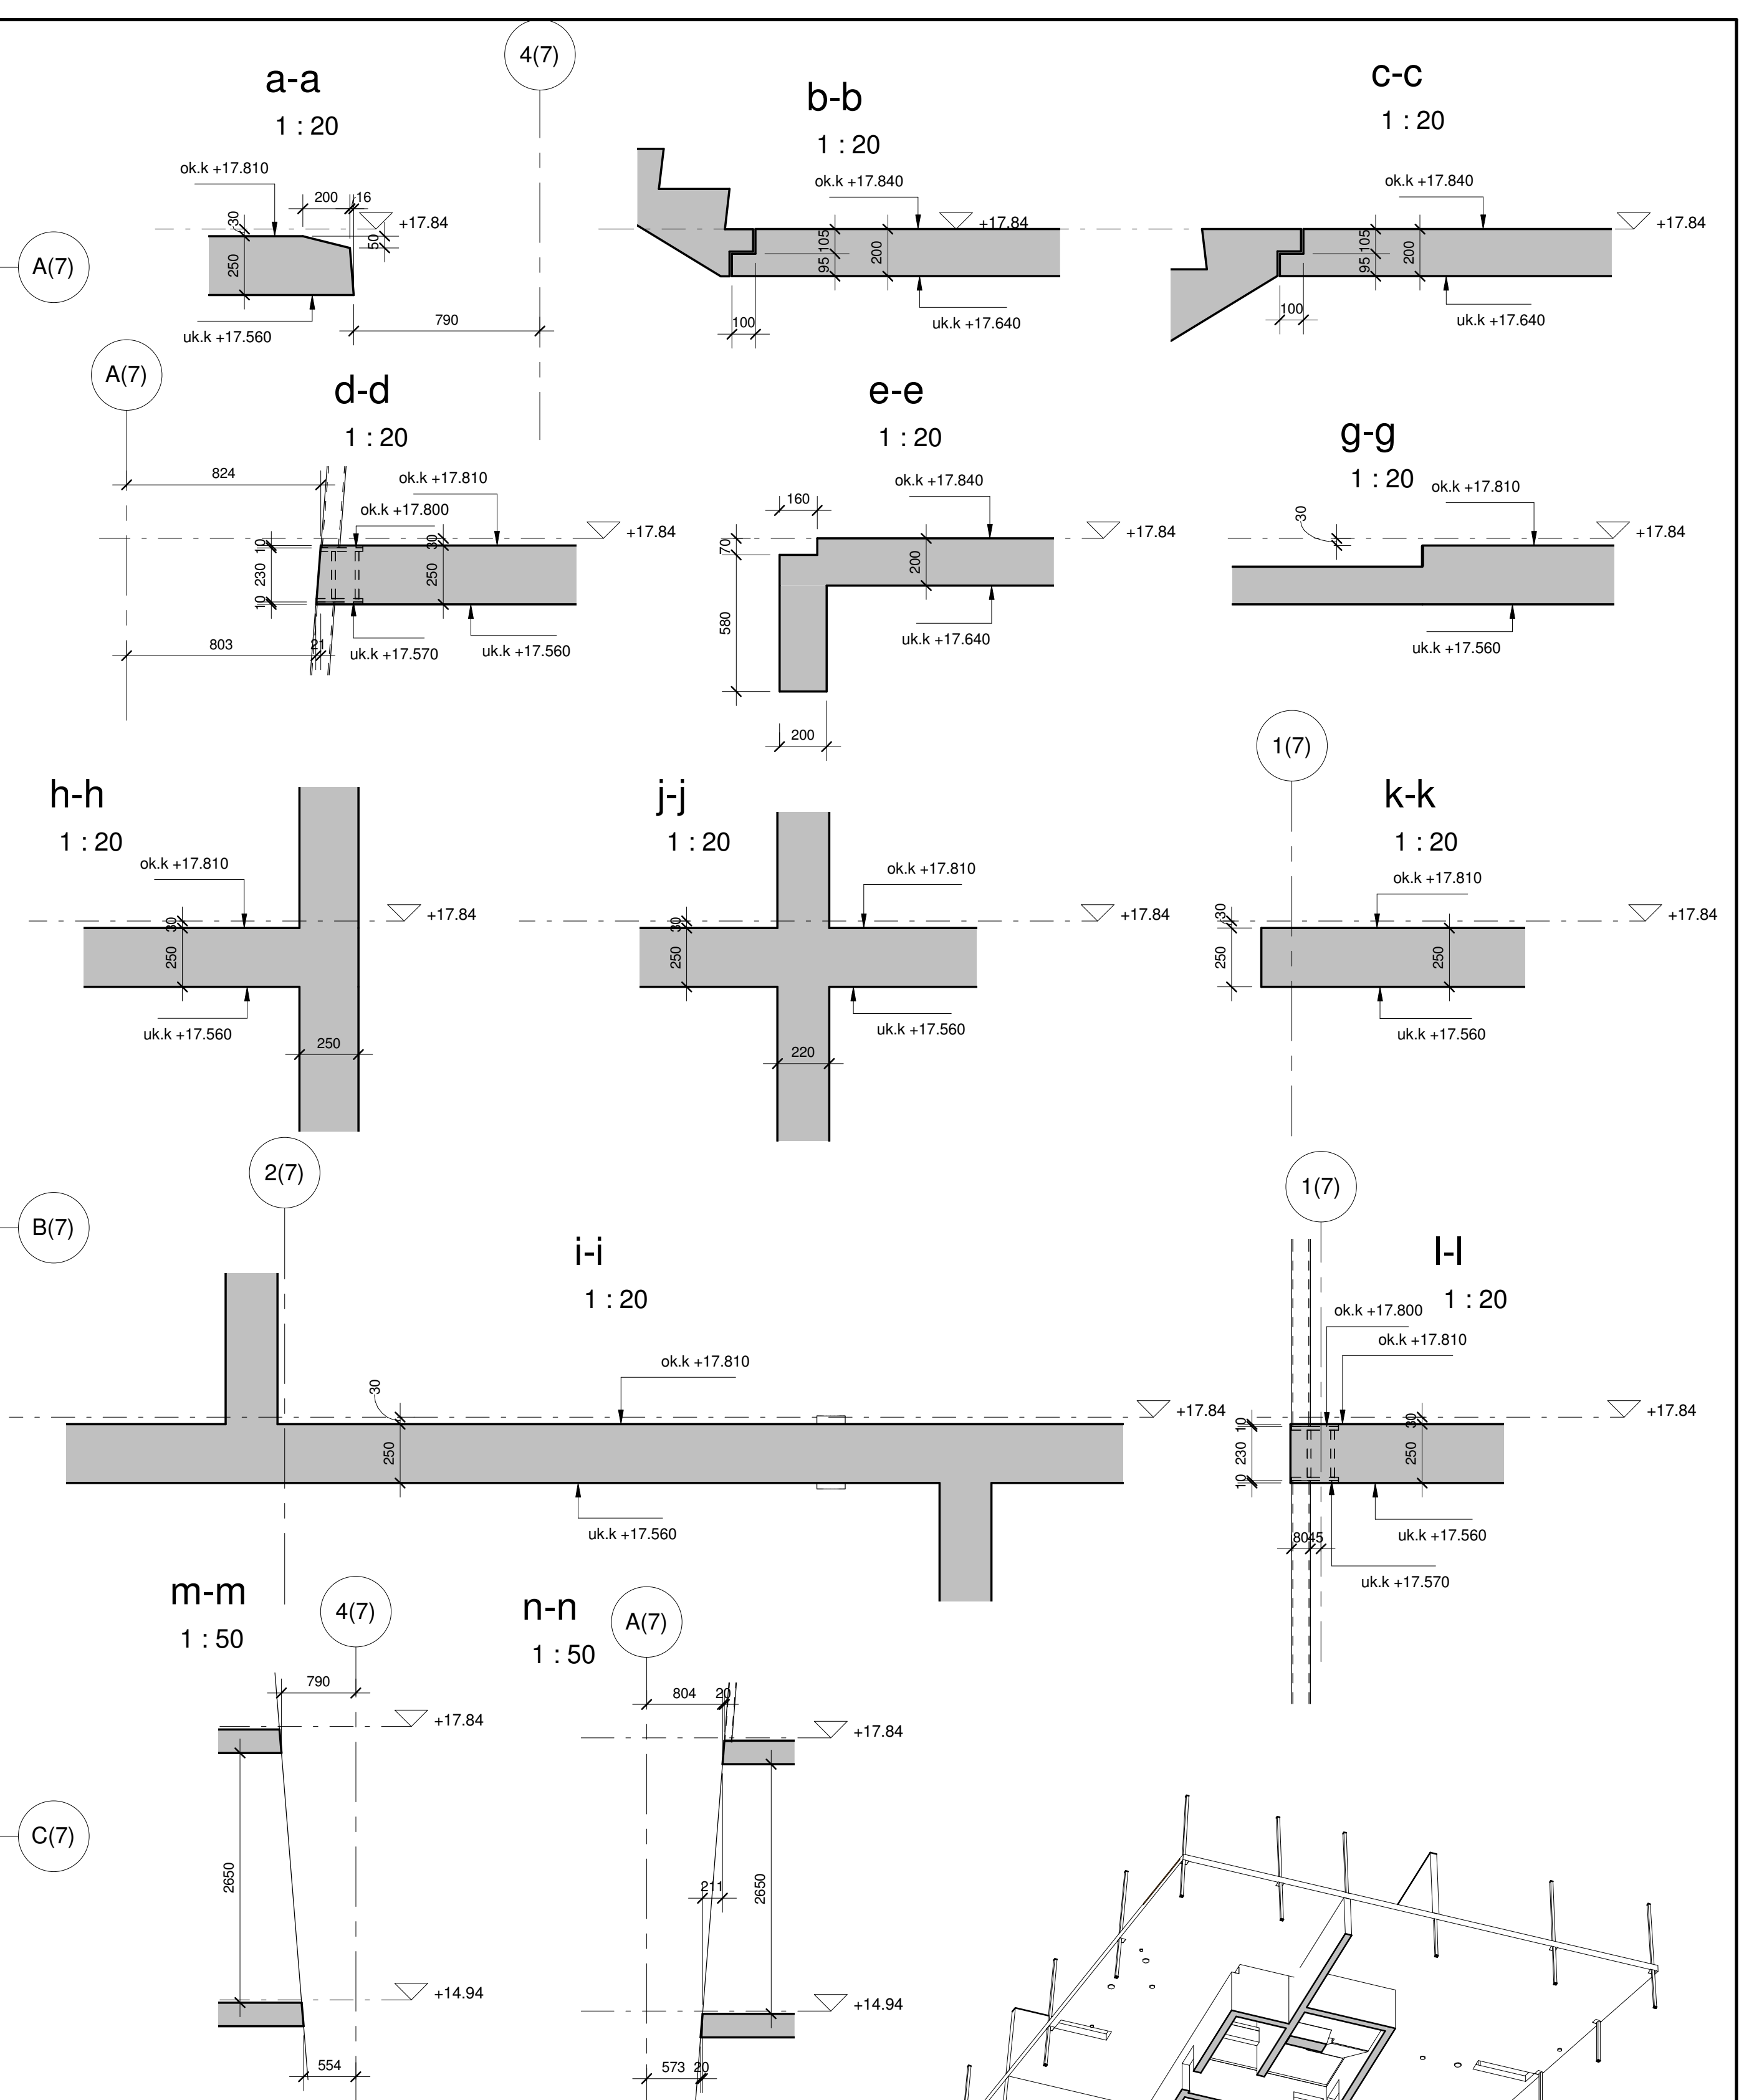


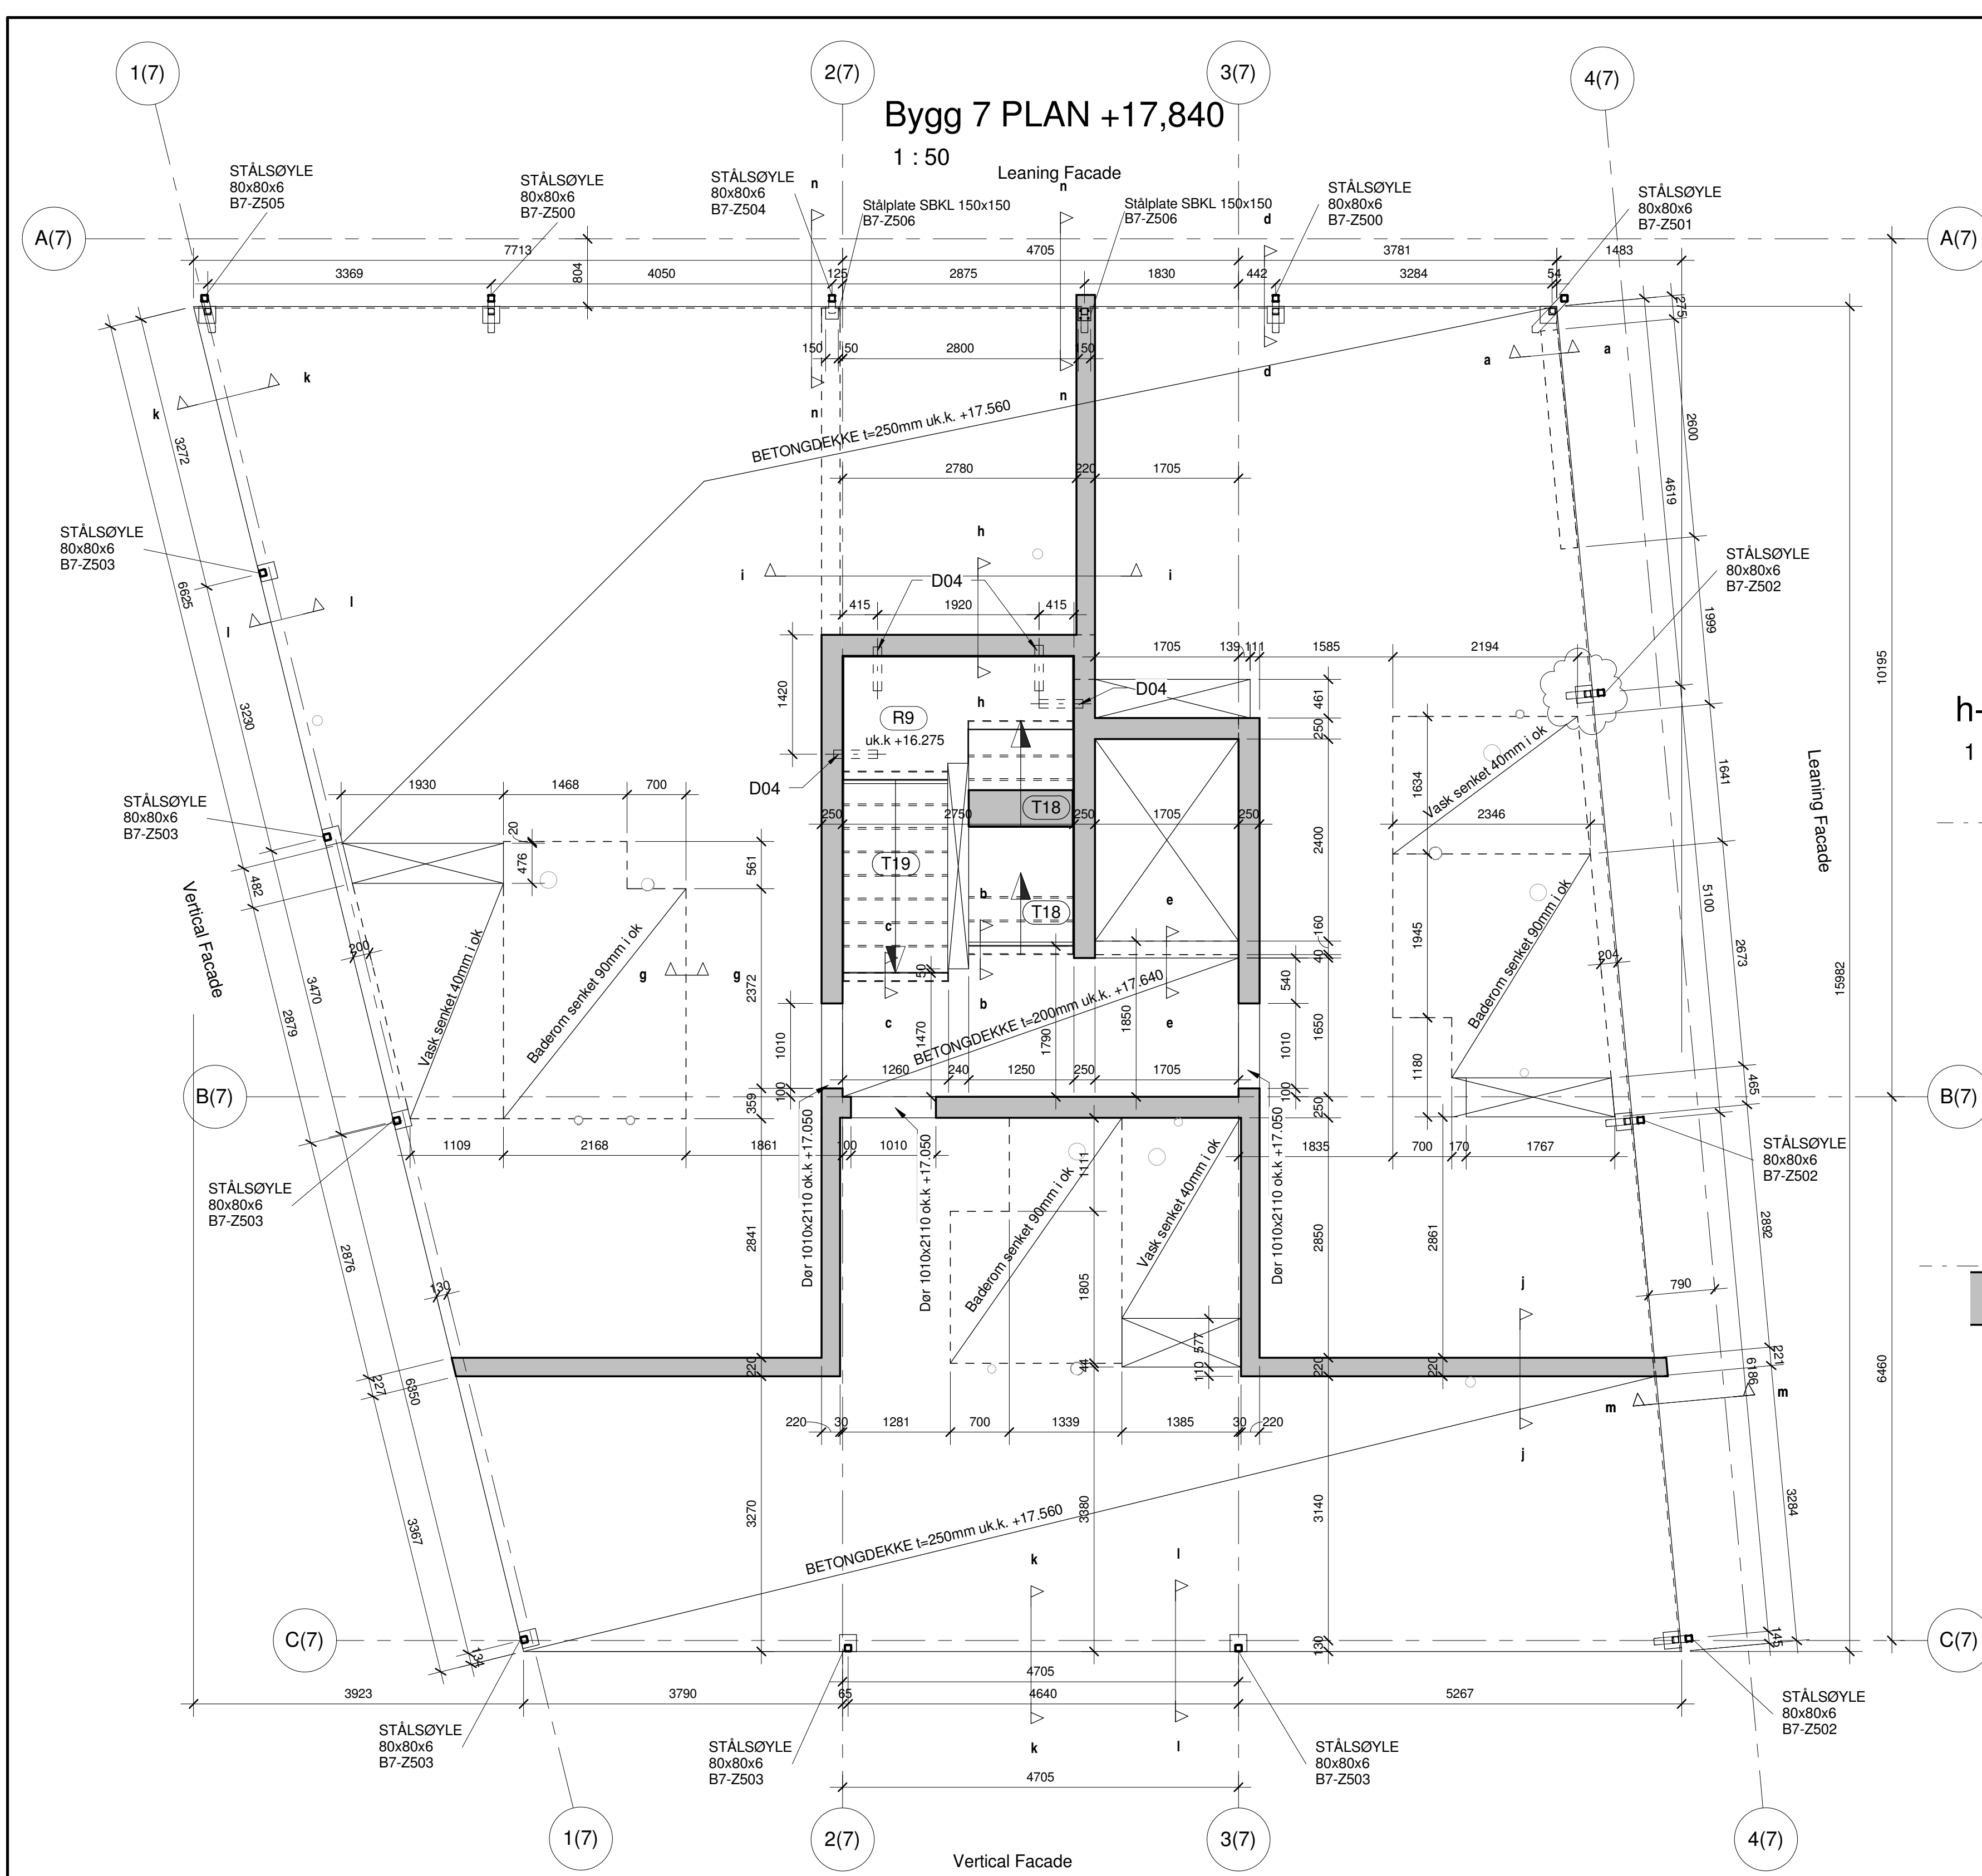

Liste Stålsøyle Etasje 04				
Pos nr.	Stål kval.	Antall stk	Type	Tegning
B7-Z500	S 355	2	Stålsøyle (CFRHS) KFHUP: 80x80x6	B7-ST15
B7-Z501	S 355	1	Stålsøyle (CFRHS) KFHUP: 80x80x6	B7-ST09
B7-Z502	S 355	3	Stålsøyle (CFRHS) KFHUP: 80x80x6	B7-ST14
B7-Z503	S 355	6	Stålsøyle (CFRHS) KFHUP: 80x80x6	B7-ST10
B7-Z504	S 355	1	Stålsøyle (CFRHS) KFHUP: 80x80x6	B7-ST17
B7-Z505	S 355	1	Stålsøyle (CFRHS) KFHUP: 80x80x6	B7-ST19

Liste Stålplate Dekke over 4. etasje					
Pos nr.	Stål kval.	Antall stk	Type	ok.k	Manufacturer
Z506	S 235	2	Stålplate: SBKL 150x150	+17,800	Peikko

ANMERKNINGER

- Bestemmelser**
1. Eksponeringsklasse:
2. Kontrollklasse utførelse:
3. Kontrollklasse projektering:

- Materialer og utførelse**
1. Eksponeringsklasse:
2. Bestandighetsklasse:
3. Fasthetsklasse:
4. Armeringsstål:
5. Nominell overdekning armering:
6. Kloridklasse:
7. Tilslagsstørrelse Dmax:

Forklaringer

1. ok = overkant
2. uk = underkant
3. fg = ferdig golv

Henvisninger

1. Øvrige tegninger iht. tegningsliste fra Dimensjon Rådgivning

- 2
Normal kontroll
Normal kontroll

XC1
M60
B30
B500C
25±10mm
CL 0,40
22mm

A	Oppdatert stålsøyler	04.07.2014	GS	SG
O	Arbeidstegning		GS	SG
Rev.	Endring - erstatning	Dato	Sign.	Kontr.
Client: Kruse Smith AS Vannkannten 20672		Main designer: Gamle Forusveien 10A, 4033 STAVANGER Tlf: 51 44 01 00 Faks: 51 63 01 35 E-post: post@dimensjon.no	Kontroll: SG Tegn: GS Saksb: JHE Dato: 10.05.2013	
Dekke over 4. etasje Bygg 7 - Form		Målestokk: 1:50	Prosjektnr: 1704	
Co-designer: MaHill Consulting Engineering Ltd. Seregely utca 11. 1034 BUDAPEST Tel: +36 1 250 4831 magyar.laszlo@mahill.hu www.mahill.hu		Co-designer: Petőfi tér 3-5. A. I/3. 1052 BUDAPEST Tel: +36 1 788 4357 ceos@ce-os.eu www.ce-os.eu		Tegn. nr. B7-14 Rev. A