


Bygg 7 Plan +23,640


1 : 50

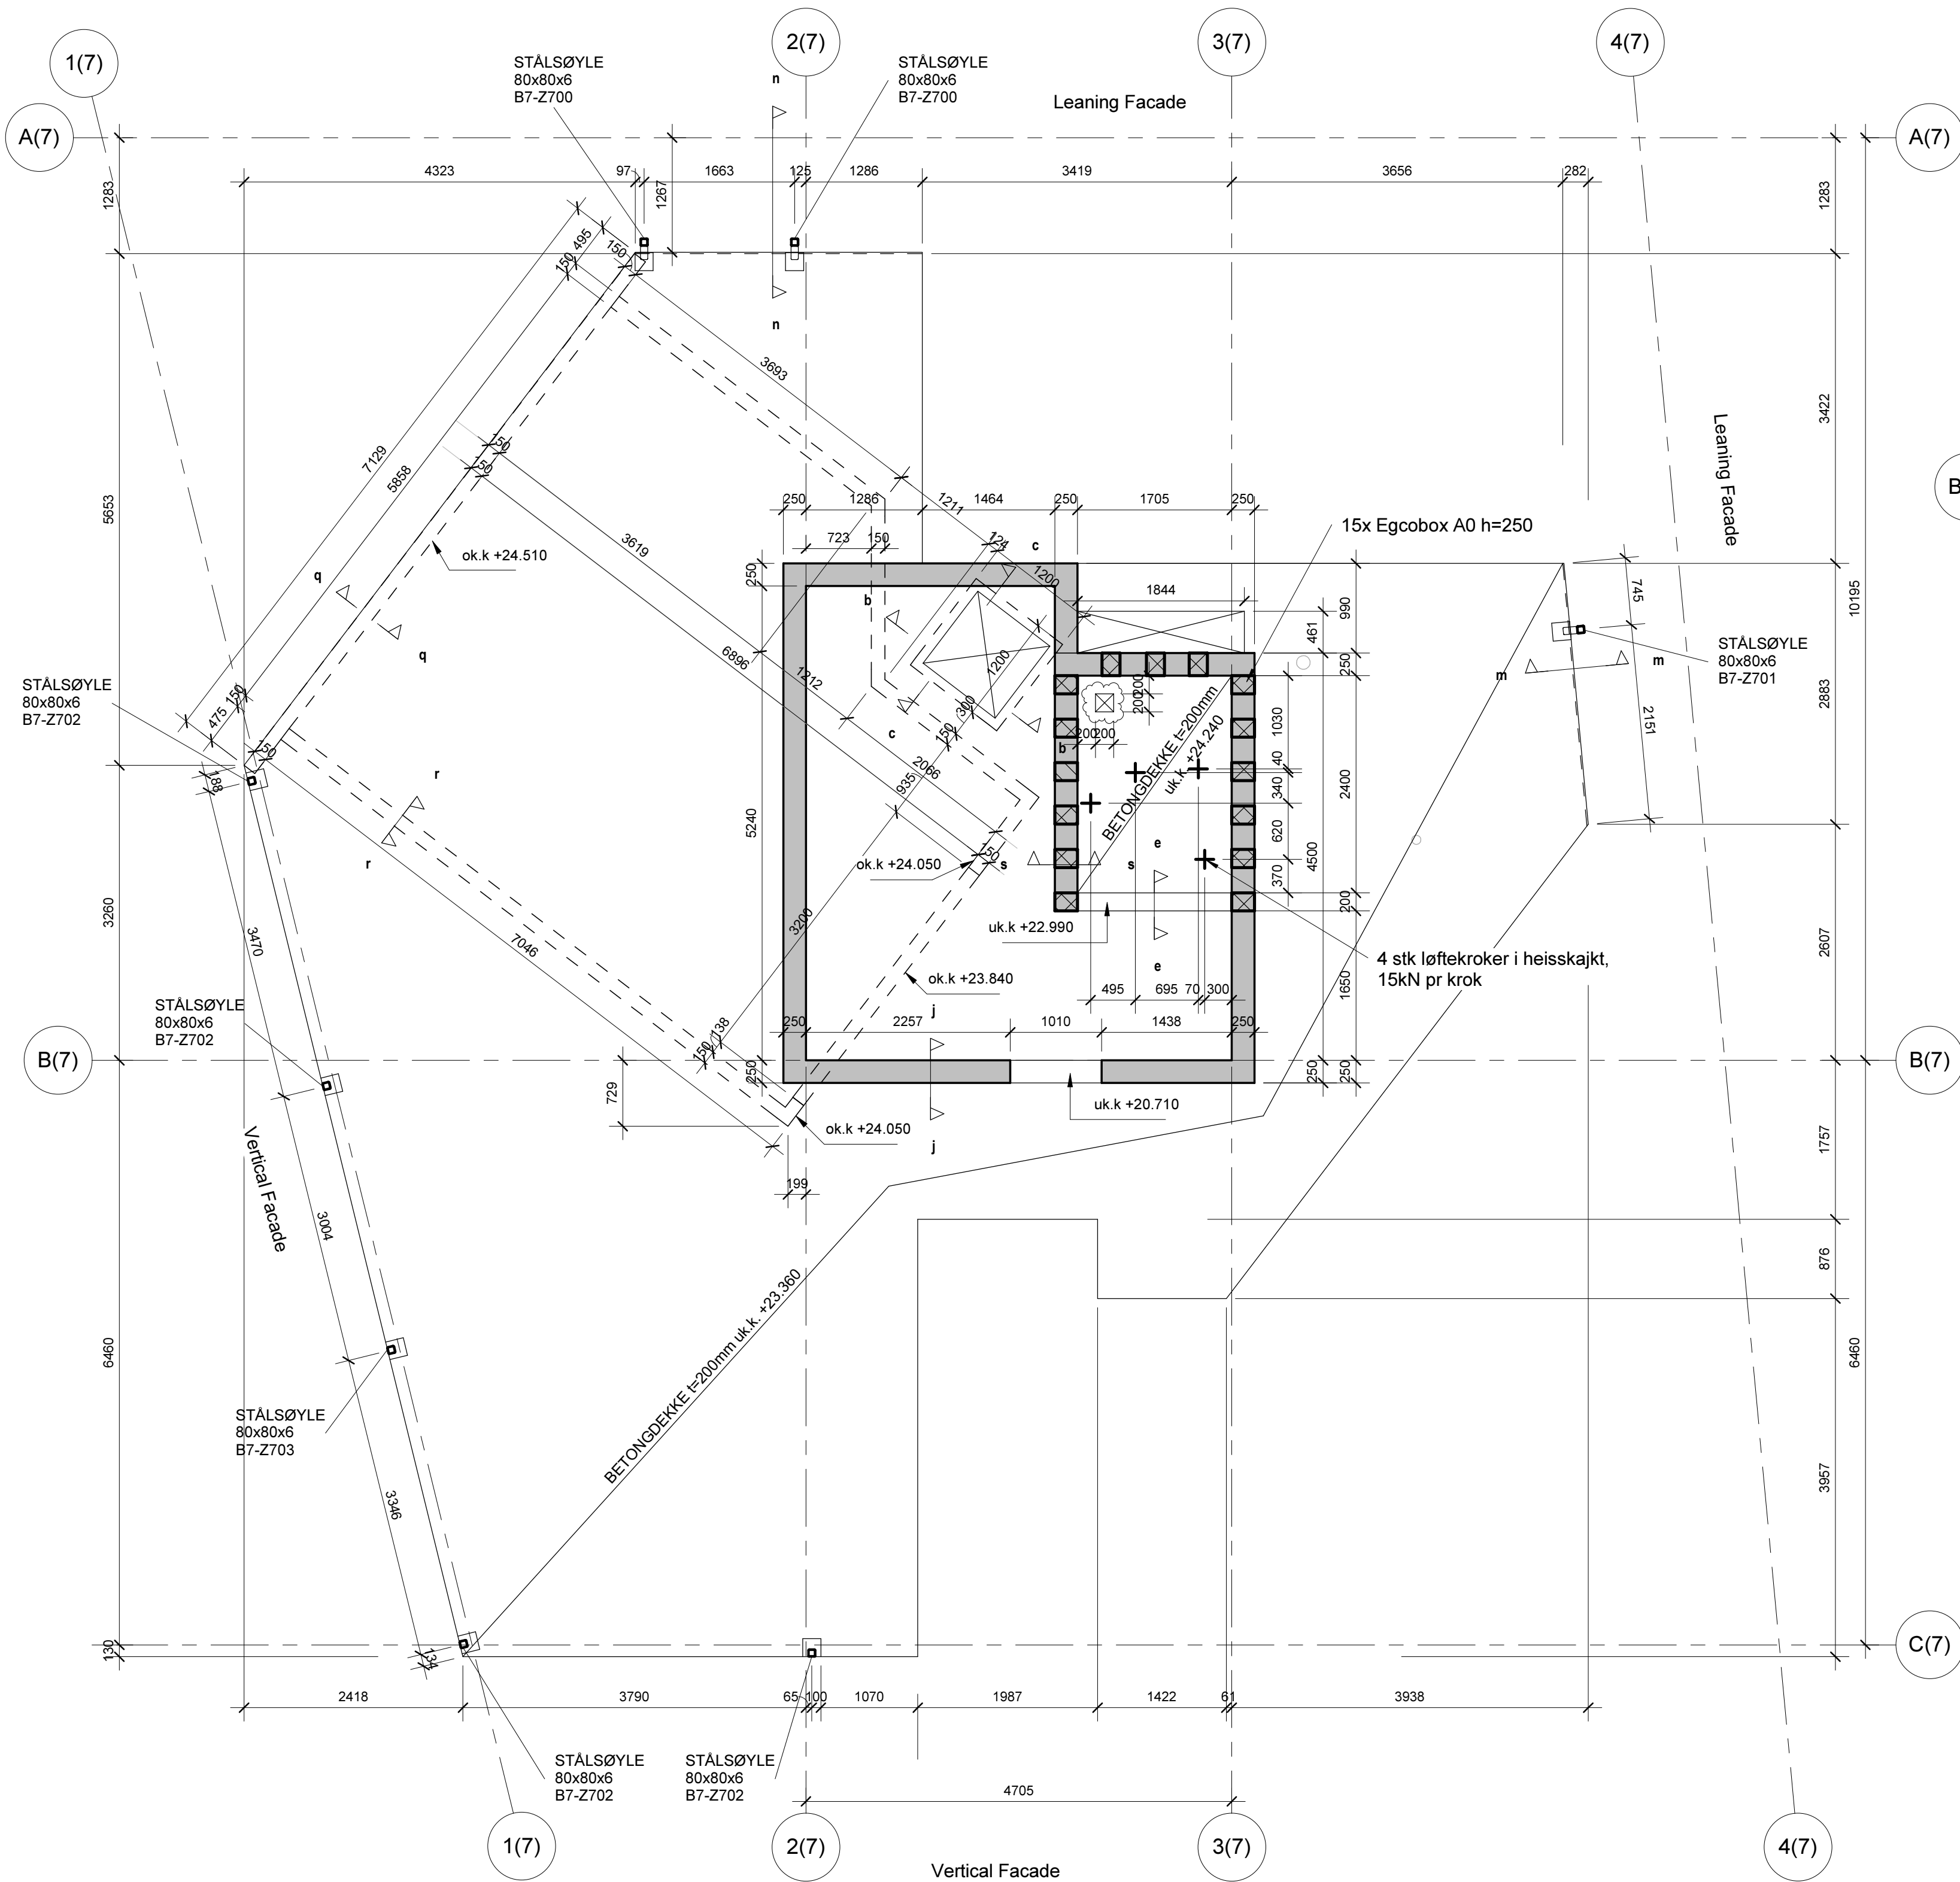

Liste Stålsøyle Etasje 06				
Pos nr.	Stål kval.	Antall stk	Type	Tegning
B7-Z700	S 355	2	Stålsøyle (CFRHS) KFHUP: 80x80x6	B7-ST30
B7-Z701	S 355	1	Stålsøyle (CFRHS) KFHUP: 80x80x6	B7-ST38
B7-Z702	S 355	4	Stålsøyle (CFRHS) KFHUP: 80x80x6	B7-ST28
B7-Z703	S 355	1	Stålsøyle (CFRHS) KFHUP: 80x80x6	B7-ST35

Heis Egcobox Detalj Bygg 7

1 : 50

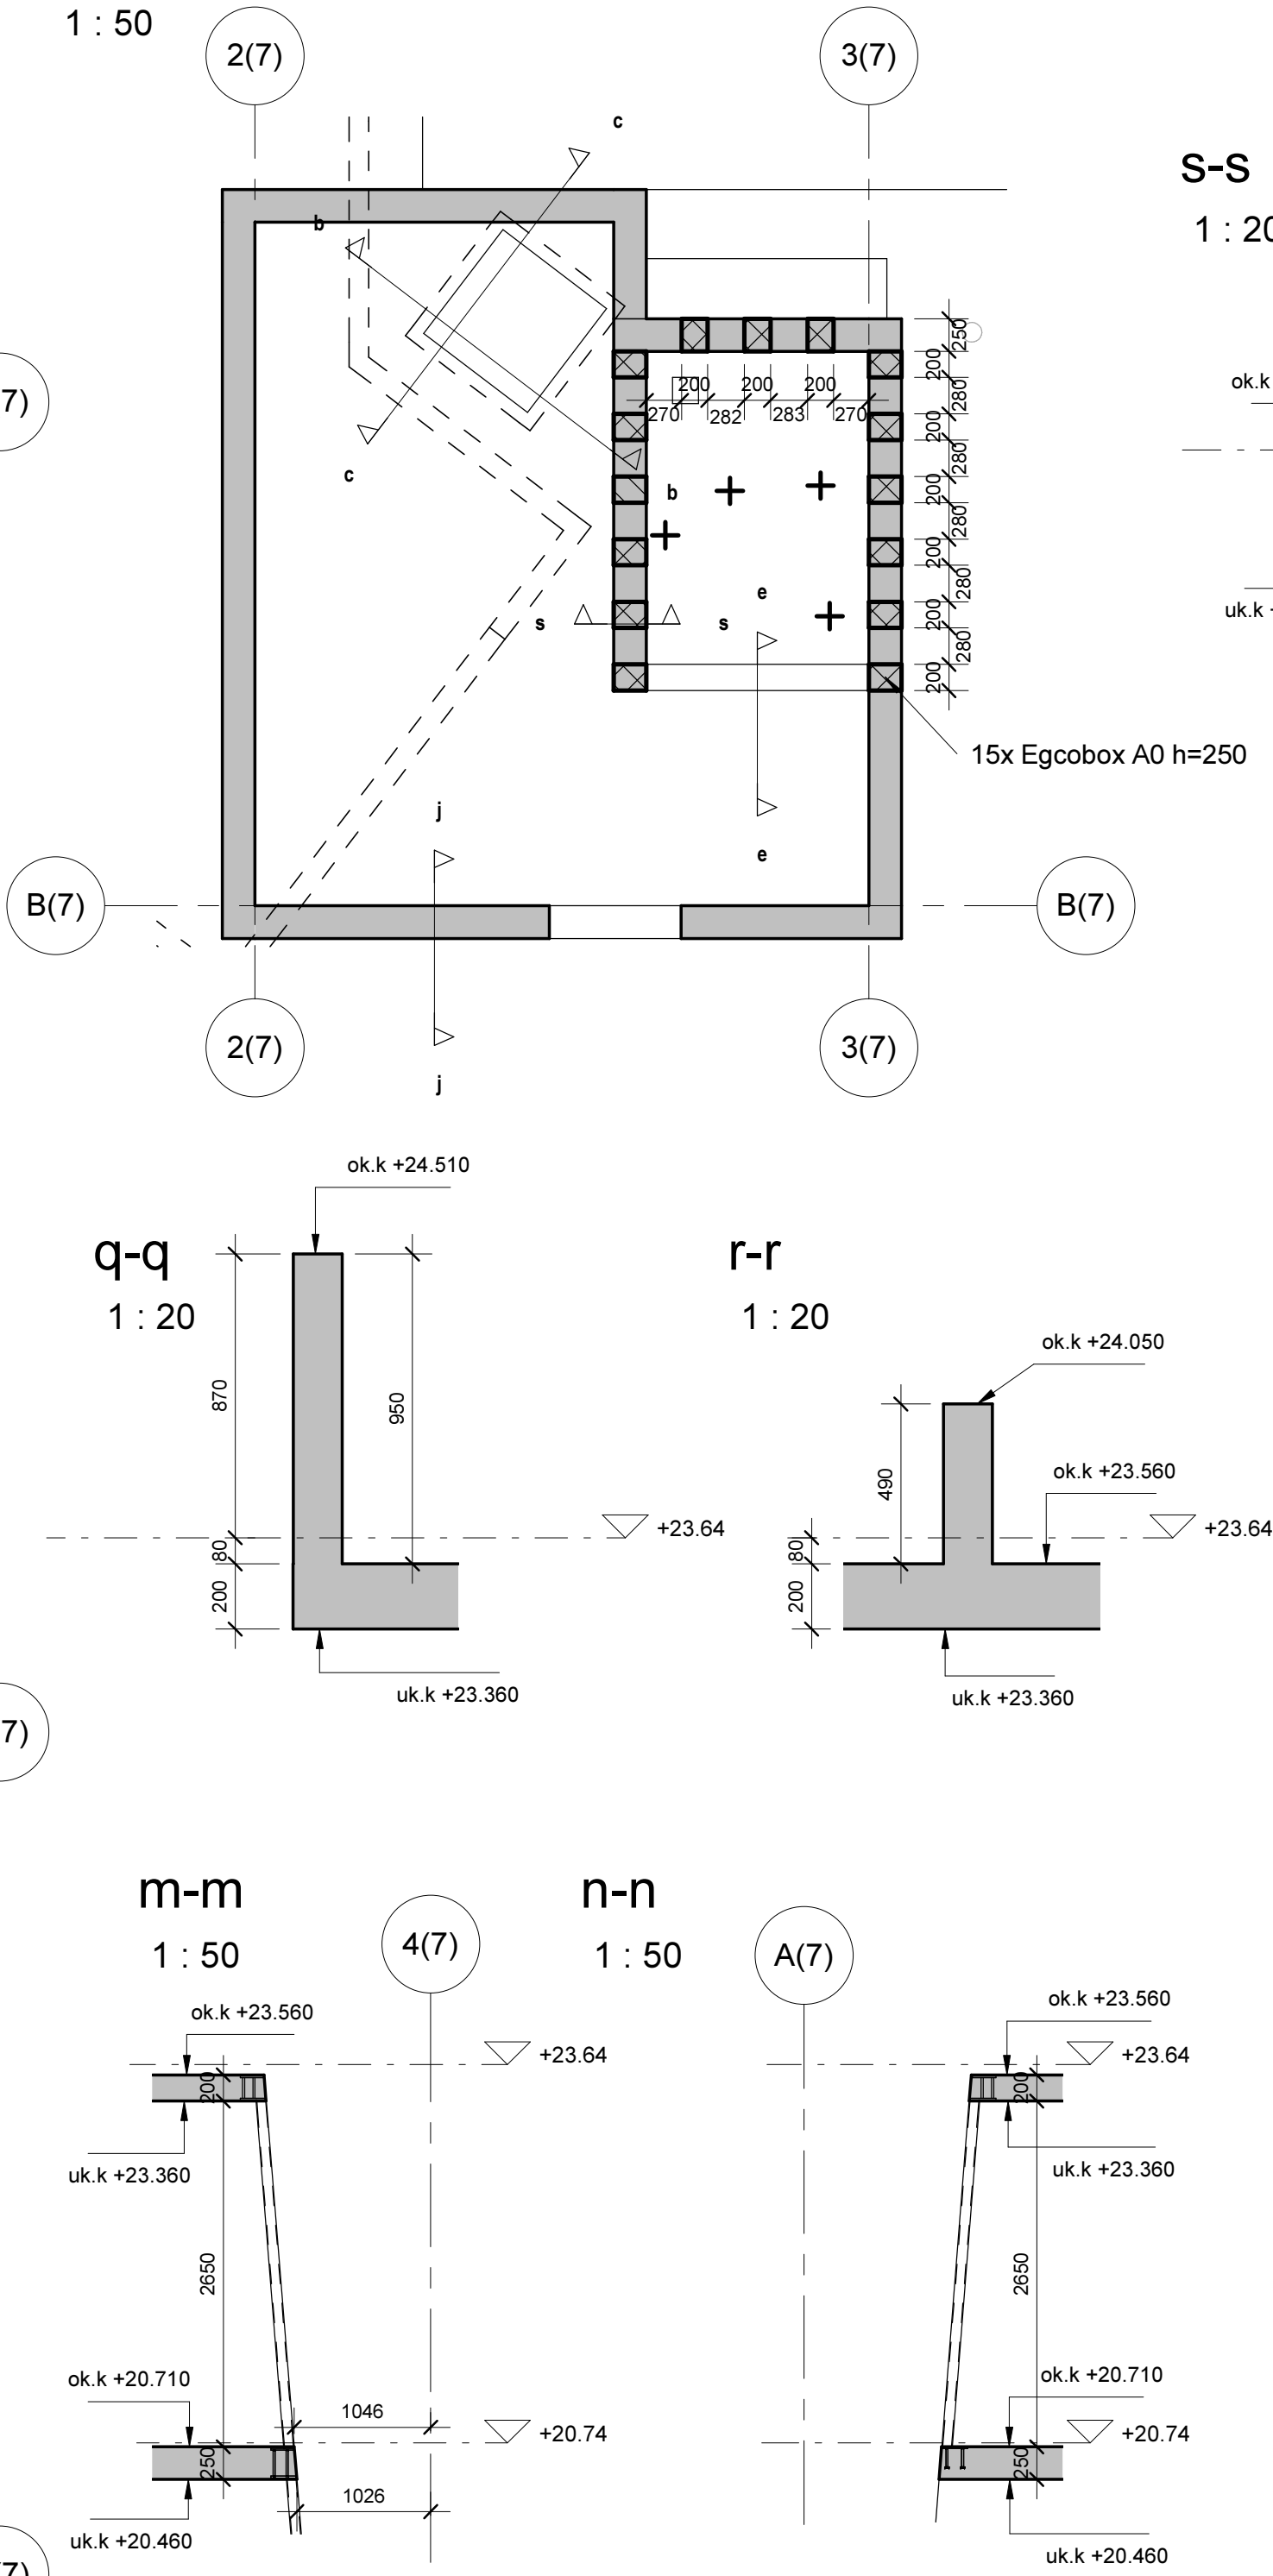

ANMERKNINGER

- Bestemmelser**
1. Eksponeringsklasse:
 2. Kontrollklasse utførelse:
 3. Kontrollklasse prosjektering:

- Materialer og utførelse**
1. Eksponeringsklasse:
 2. Bestandighetsklasse:
 3. Fasthetsklasse:
 4. Armeringsstål:
 5. Nominell overdekning armering:
 6. Kloridklasse:
 7. Tilslagsstørrelse Dmax:

- 2
- Normal kontroll
- Normal kontroll

- Forklaringer**
1. ok = overkant
 2. uk = underkant
 3. fg = ferdig golv

Henvisninger

1. Øvrige tegninger iht. tegningsliste fra Dimensjon Rådgivning

C	Utlufting fra heis	Date 6		
B	Missing dimensions	05.08.2014	GS	SG
A	Oppdatert stålsøyler	04.07.2014	GS	SG
O	Arbeidstegning		GS	SG
Rev.	Endring - erstatning	Dato	Sign.	Kontr.
Client: Kruse Smith AS Vannkanen 20672		Main designer: 4033 STAVANGER DIMENSJON Tlf: 51 44 01 00 Faks: 51 63 01 35 E-post: post@dimensjon.no	Kontroll: SG Tegn: GS Saksb: JHE Dato: 04.07.2014	
Co-designer: Seregely utca 11. 1034 BUDAPEST Tel: +36 1 250 4831 magyar.laszlo@mahill.hu www.mahill.hu		Co-designer: Petöfi tér 3-5. A. I/3. 1052 BUDAPEST Tel: +36 1 788 4357 ceos@ce-os.eu www.ce-os.eu		
Heis dekke over 6. etasje Bygg 7 - Form		Målestokk: 1:50	Prosjektnr: 1704	
Tegn. nr. B7-16		Rev. C		