
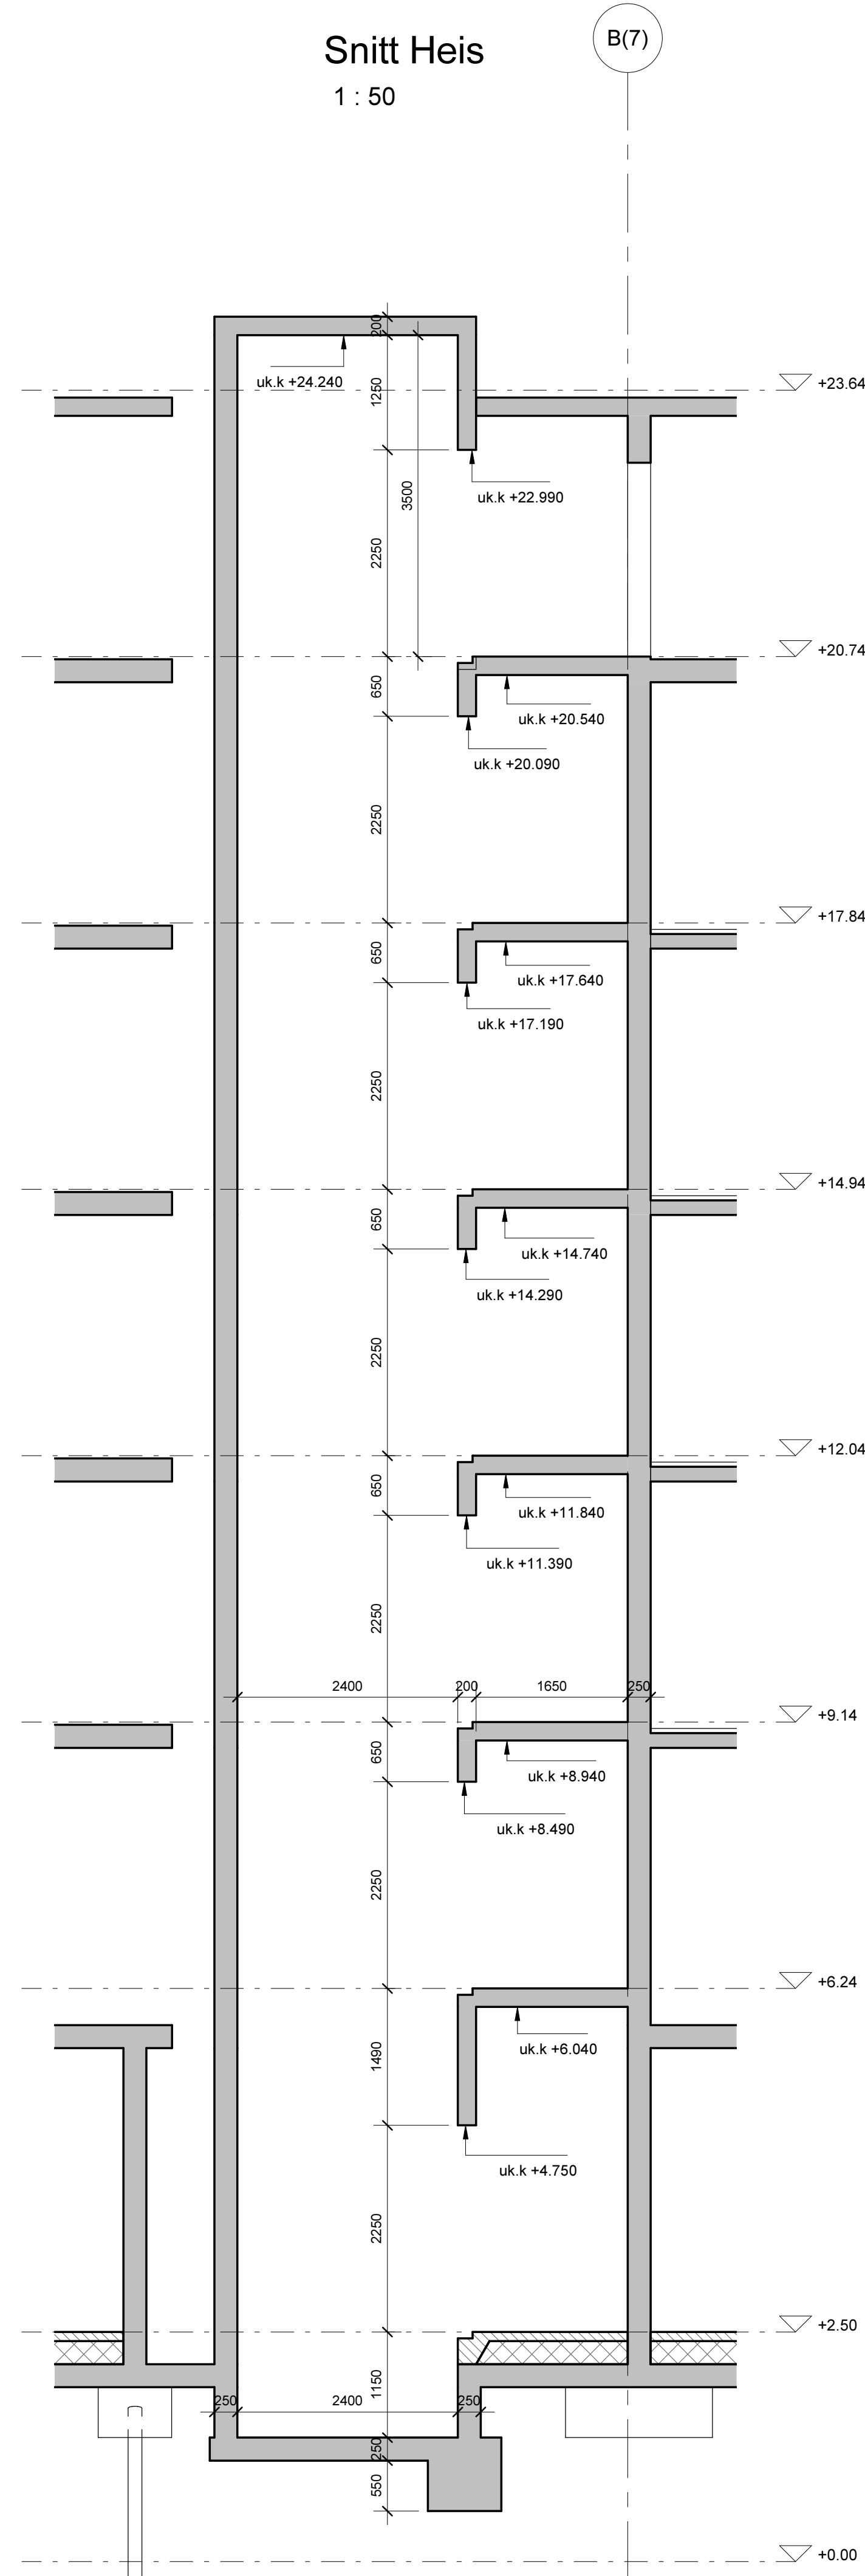


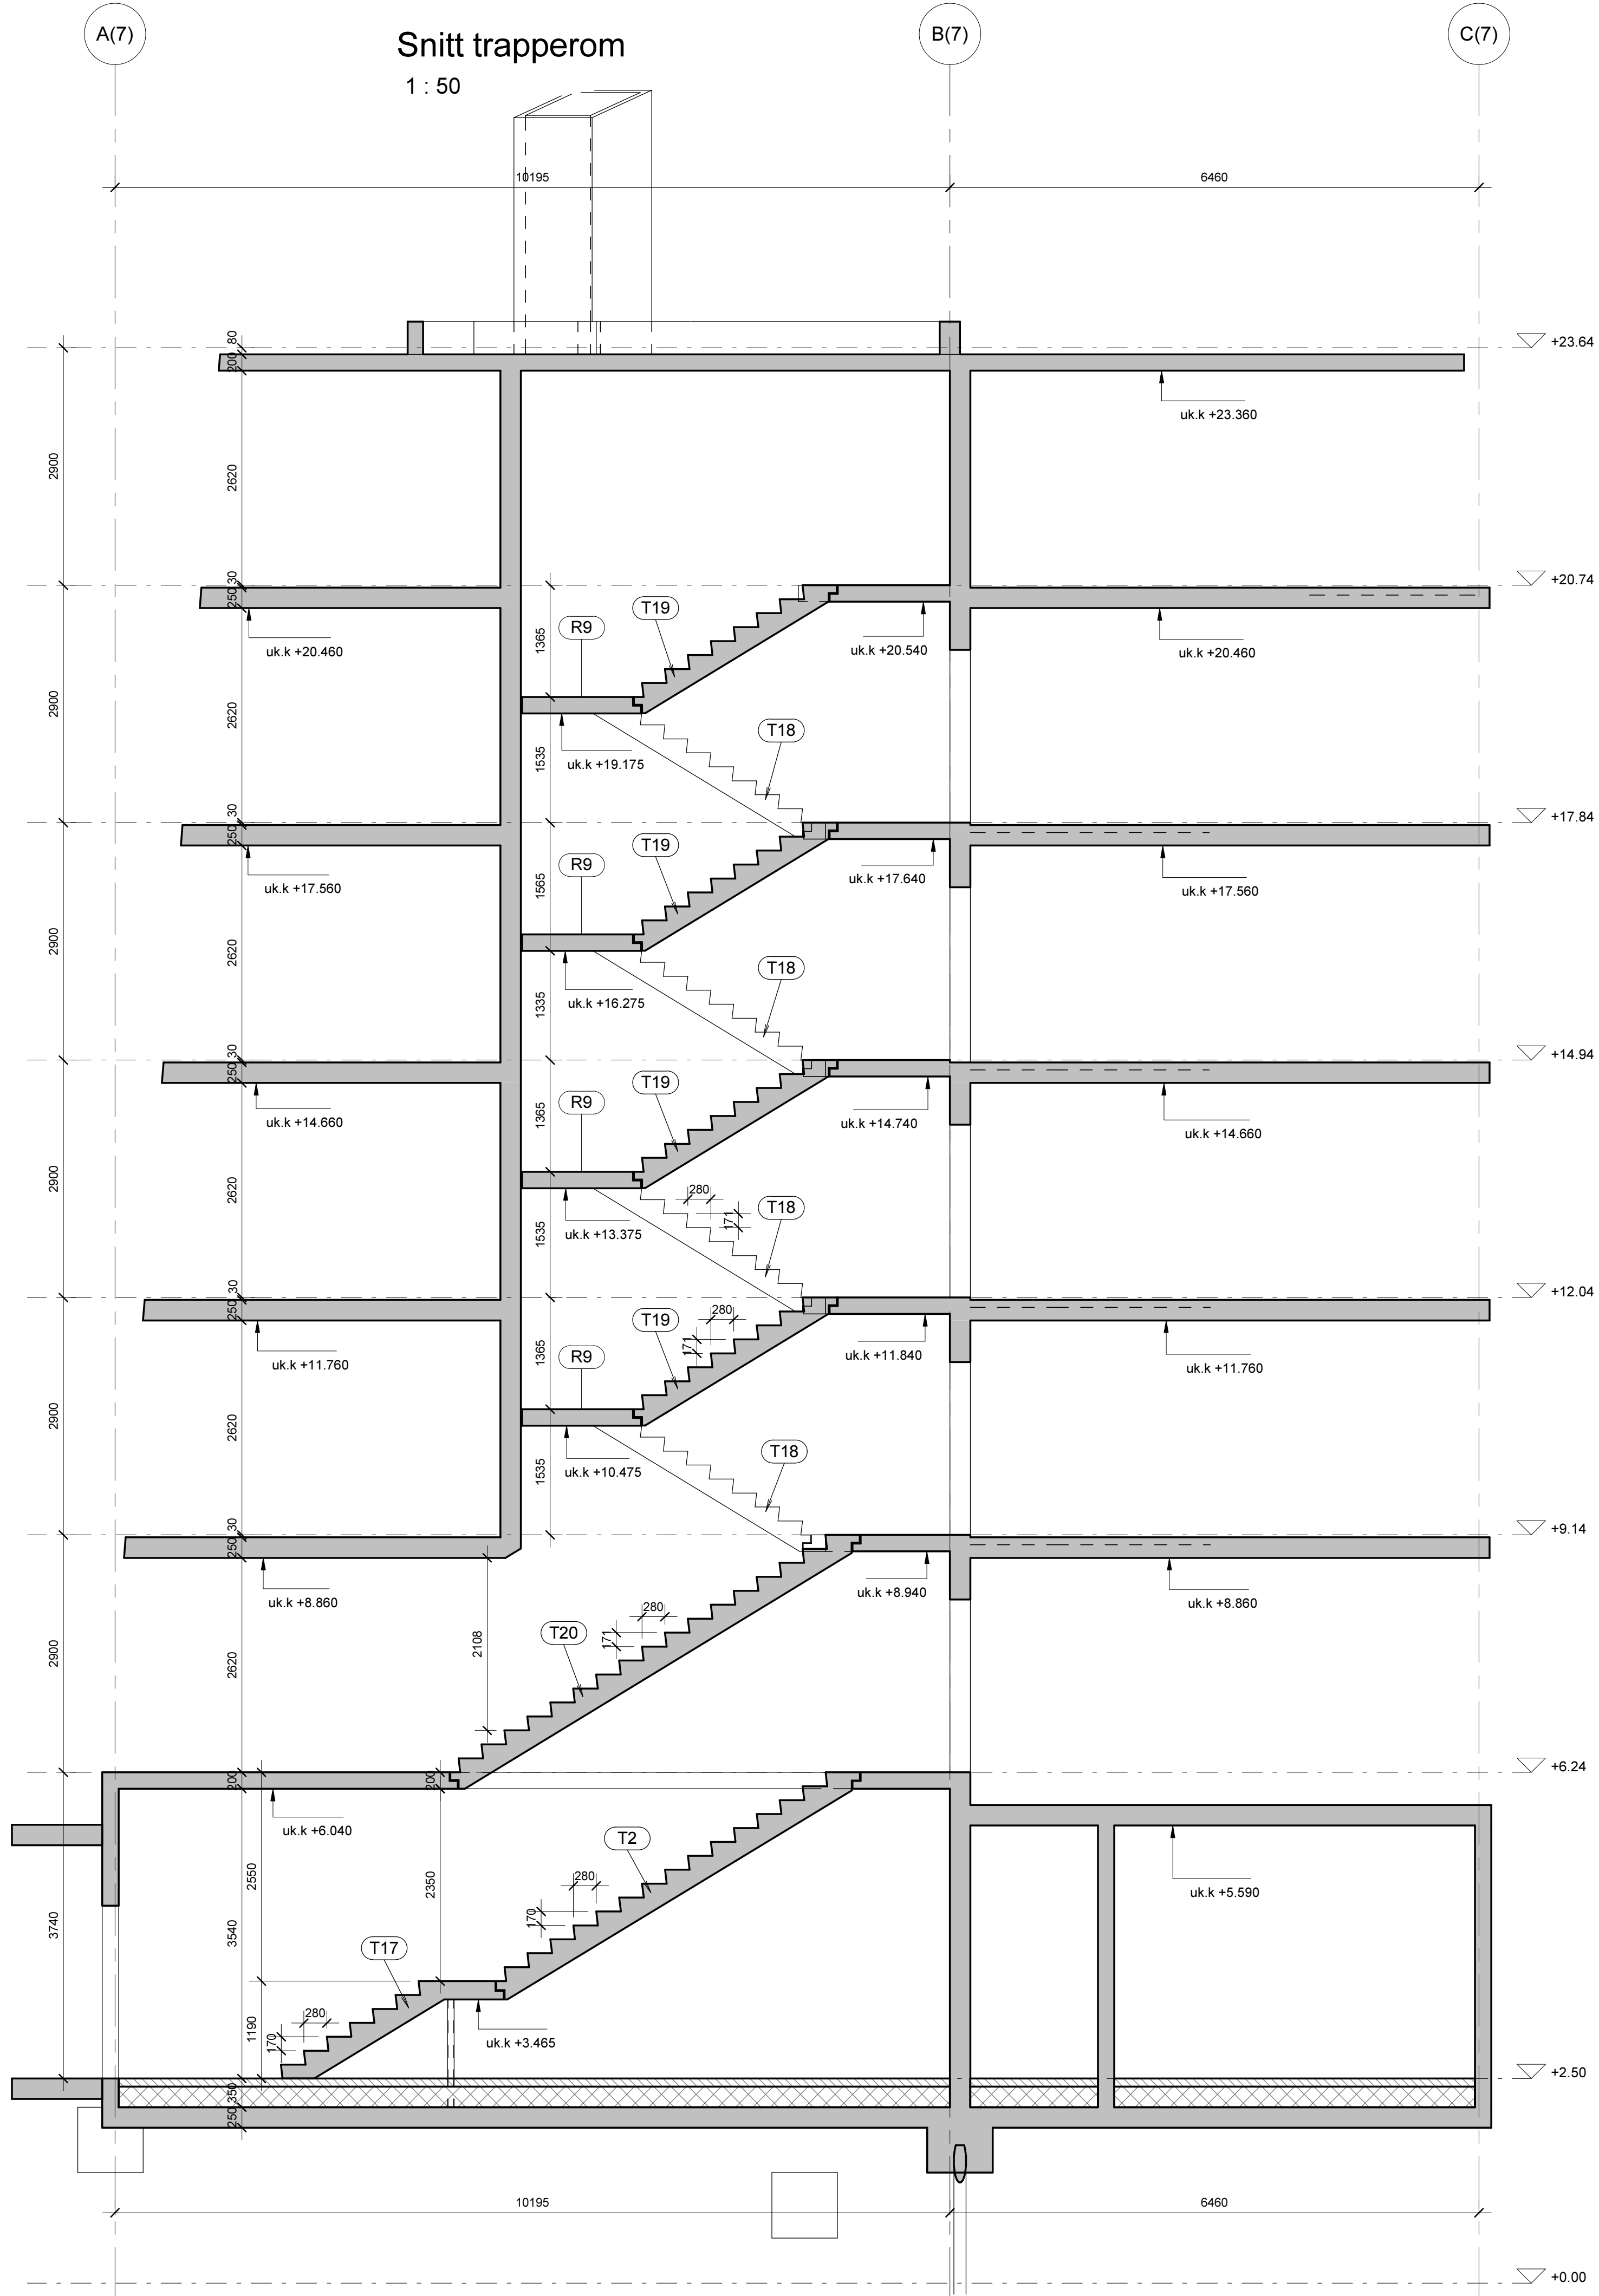

Liste over antall prefabrikerte betongelementer	
Element	stk
T2	1
T17	1
T18	4
T19	4
T20	1
R9	4

ANMERKNINGER

Bestemmelser

1. Eksponeringsklasse:
2. Kontrollklasse utførelse:
3. Kontrollklasse prosjektering:

2. Normal kontroll
- Normal kontroll

Materialer og utførelse

1. Eksponeringsklasse:
2. Bestandighetsklasse:
3. Fasthetsklasse:
4. Armeringsstål:
5. Nominell overdekning armering:
6. Kloridklasse:
7. Tilslagsstørrelse Dmax:

- XC1
- M60
- B30
- B500C
- 25±10mm
- CL 0,40
- 22mm

Forklaringer

1. ok = overkant
2. uk = underkant
3. fg = ferdig golv

Henvisninger

1. Øvrige tegninger ihht. tegningsliste fra Dimensjon Rådgivning

O	Arbeidstegning				GS	SG
Rev.	Endring - erstatning				Dato	Sign. Kontr.
Client: Kruse Smith AS Vannkanten 20672		Main designer: DIMENSION		Gamle Forusveien 10A 4033 STAVANGER Tlf: 51 44 01 00 Faks: 51 63 01 35 E-post: post@dimensjon.no	Kontroll: SG Tegn: GS Saksb: JHE Dato: 2014.03.04.	
Snitt trapperom B7				Målestokk: 1:50	Prosjektnr: 1704	
Co-designer:  Consulting Engineering Ltd.		Seregély utca 11. 1034 BUDAPEST Tel: +36 1 250 4831 magyar laszlo@mahill.hu www.mahill.hu		Co-designer: Petőfi tér 3-5 A. 1/3. 1052 BUDAPEST Tel: +36 1 788 4357 ceos@ce-os.eu www.ce-os.eu	Tegn. nr. B7-50	Rev. O