


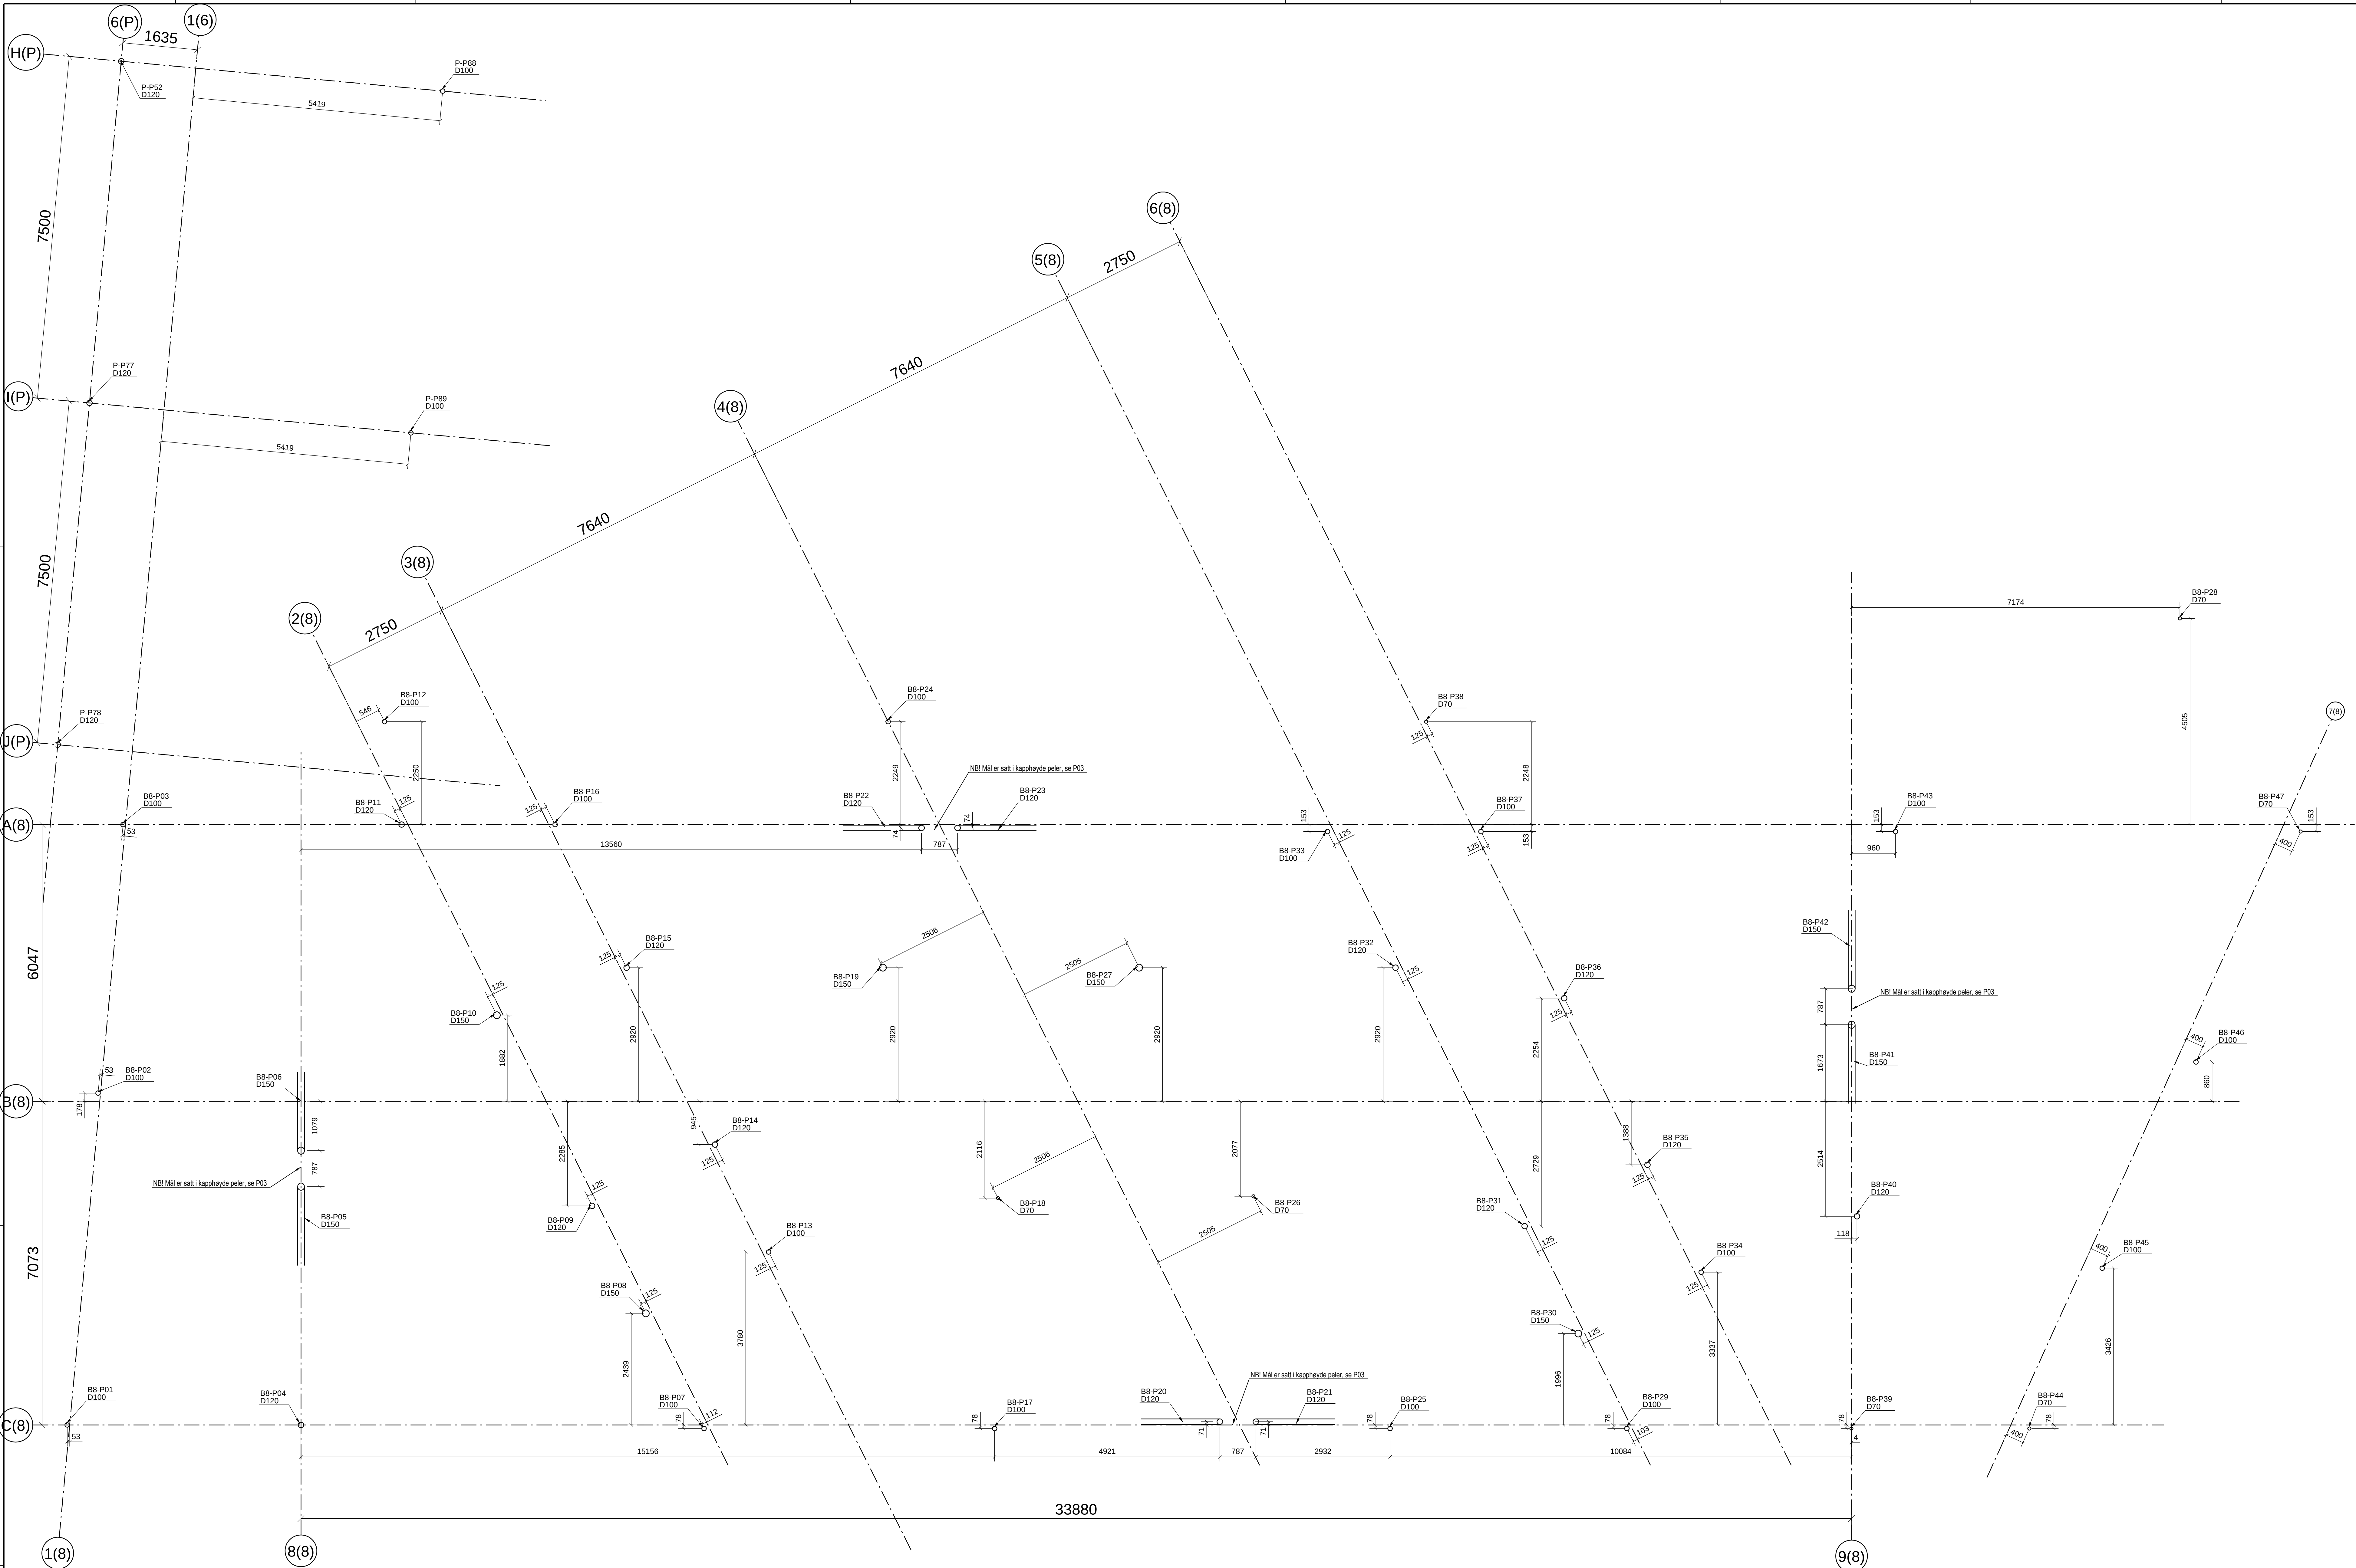

LISTE PELE					
Pel Nr.	Profil	Pelehatt	Merknader	Kapphøyde	Føringssnr
B8-P01	D100	250x250x40	Tykk	K.+1.520	Ø139.7x4.0
B8-P02	D100	250x250x40	Tykk	K.+1.520	Ø139.7x4.0
B8-P03	D100	250x250x40	Tykk	K.+1.520	Ø139.7x4.0
B8-P04	D120	310x310x55	Tykk	K.+1.520	Ø168.3x4.5
B8-P05	D150	500x500x80	Tykk+Strekk	K.+1.870	Ø219.1x6.3
B8-P06	D150	500x500x80	Tykk+Strekk	K.+1.870	Ø219.1x6.3
B8-P07	D100	250x250x40	Tykk	K.+1.520	Ø139.7x4.0
B8-P08	D150	440x440x65	Tykk	K.+0.720	Ø193.7x5.0
B8-P09	D120	310x310x55	Tykk	K.+0.720	Ø168.3x4.5
B8-P10	D150	440x440x65	Tykk	K.+1.520	Ø193.7x5.0
B8-P11	D120	310x310x55	Tykk	K.+1.520	Ø168.3x4.5
B8-P12	D100	250x250x40	Tykk	K.+1.520	Ø139.7x4.0
B8-P13	D100	250x250x40	Tykk	K.+0.720	Ø139.7x4.0
B8-P14	D120	310x310x55	Tykk	K.+0.720	Ø168.3x4.5
B8-P15	D120	310x310x55	Tykk	K.+1.520	Ø168.3x4.5
B8-P16	D100	250x250x40	Tykk	K.+1.520	Ø139.7x4.0
B8-P17	D100	250x250x40	Tykk	K.+1.520	Ø139.7x4.0
B8-P18	D70	180x180x32	Tykk	K.+1.520	Ø114.3x3.6
B8-P19	D150	440x440x65	Tykk	K.+1.520	Ø193.7x5.0
B8-P20	D120	500x500x80	Tykk+Strekk	K.+1.870	Ø193.7x5.0
B8-P21	D120	500x500x80	Tykk+Strekk	K.+1.870	Ø193.7x5.0
B8-P22	D120	500x500x80	Tykk+Strekk	K.+1.870	Ø193.7x5.0
B8-P23	D120	500x500x80	Tykk+Strekk	K.+1.870	Ø193.7x5.0
B8-P24	D100	250x250x40	Tykk	K.+1.520	Ø139.7x4.0
B8-P25	D100	250x250x40	Tykk	K.+1.520	Ø139.7x4.0
B8-P26	D70	180x180x32	Tykk	K.+1.520	Ø114.3x3.6
B8-P27	D150	440x440x65	Tykk	K.+1.520	Ø193.7x5.0
B8-P28	D70	180x180x32	Tykk	K.+1.520	Ø114.3x3.6
B8-P29	D100	250x250x40	Tykk	K.+1.520	Ø139.7x4.0
B8-P30	D150	440x440x65	Tykk	K.+0.720	Ø193.7x5.0
B8-P31	D120	310x310x55	Tykk	K.+0.720	Ø168.3x4.5
B8-P32	D120	310x310x55	Tykk	K.+1.520	Ø168.3x4.5
B8-P33	D100	250x250x40	Tykk	K.+1.520	Ø139.7x4.0
B8-P34	D100	250x250x40	Tykk	K.+0.720	Ø139.7x4.0
B8-P35	D120	310x310x55	Tykk	K.+0.720	Ø168.3x4.5
B8-P36	D100	250x250x40	Tykk	K.+1.520	Ø139.7x4.0
B8-P37	D100	250x250x40	Tykk	K.+1.520	Ø139.7x4.0
B8-P38	D70	180x180x32	Tykk	K.+1.520	Ø114.3x3.6
B8-P39	D70	180x180x32	Tykk	K.+1.520	Ø114.3x3.6
B8-P40	D120	310x310x55	Tykk	K.+1.520	Ø168.3x4.5
B8-P41	D150	500x500x80	Tykk+Strekk	K.+1.870	Ø219.1x6.3
B8-P42	D150	500x500x80	Tykk+Strekk	K.+1.870	Ø219.1x6.3
B8-P43	D100	250x250x40	Tykk	K.+1.520	Ø139.7x4.0
B8-P44	D70	180x180x32	Tykk	K.+1.520	Ø114.3x3.6
B8-P45	D100	250x250x40	Tykk	K.+1.520	Ø139.7x4.0
B8-P46	D100	250x250x40	Tykk	K.+1.520	Ø139.7x4.0
B8-P47	D70	180x180x32	Tykk	K.+1.520	Ø114.3x3.6
B8-P48	D70	180x180x32	Tykk	K.+1.520	Ø114.3x3.6
B8-P49	D70	180x180x32	Tykk	K.+1.520	Ø114.3x3.6
B8-P50	D120	310x310x55	Tykk	K.+1.870	Ø168.3x4.5
B8-P51	D120	310x310x55	Tykk	K.+1.870	Ø168.3x4.5
B8-P52	D120	310x310x55	Tykk	K.+1.870	Ø168.3x4.5
B8-P53	D120	310x310x55	Tykk	K.+1.870	Ø168.3x4.5
B8-P54	D100	250x250x40	Tykk	K.+1.870	Ø139.7x4.0
B8-P55	D100	250x250x40	Tykk	K.+1.870	Ø139.7x4.0

Innboring i godt fjell.
Trykkløst boret 2,0m inn i fjell, se P01
Skrapeler boret 5,0m inn i fjell, se P03

ANMERKNINGER

- Bestemmelser:
1. Fyllingsklasse: 2
2. Kontrollklasse utførelse: Normal kontroll
3. Kontrollklasse prosjektering: Normal kontroll
- Materieller og utførelse:
1. Stålkjernerpele og toppstøtte:
a. Se tegning P01 og P03 og pelelister for dimensjon og utførelse av pele.
b. Min. trykkespenn 3300 mm
c. Ekspanderet mørtel fasthet B30
d. Min. betongstyrke, 20cm for pele uten kjernestøtte.
e. Lasteringskontroll for toppstøtte
f. Stålkjernerpele er merket og skal også ha trykk og strekk
g. Skrapeler boret med heling 3:1, tar trykk og strekk
h. Alle vertikale pele skal installeres med kjernestøtte
type Thermo XL med minimum tykkelse på 2.0mm.
Kjernestøtte fra bote +1.20 til +1.85.
Pele lavere en K+1.20 installeres fra kapphøyde.
Stålkjernerpele borer ikke kjernestøtte.
- Toleranser:
1. Horisontalt: ±50mm
2. Helling: ±5°
3. Høyde: ±20mm
- Følgeløser:
1. Øk = Overkant
2. Uk = Underkant
3. Fg = Ferdig golv

0	Arbeidstegning	19.09.2013	SG	JHE
Rev.	Endring - erstatning	Dato	Sign.	Kont.
Kruse Smith AS	Målestokk:	Kontroll:	JHE	
20672	1:50	Tegn:	SG	
Vannkanten		Saksb:	JHE	
Peleplan bygg 8		Dato:	19.09.2013	
Form		Prosjekt:		
		Tegn. nr.	1704	
		Revisjon	0	

Dimensjon

Gamle Forusveien 10 A
4033 STAVANGER
Tlf: 51 44 01 00
Faks: 51 63 01 35
E-post: post@dimensjon.no

Dimensjon

Dimensjon