


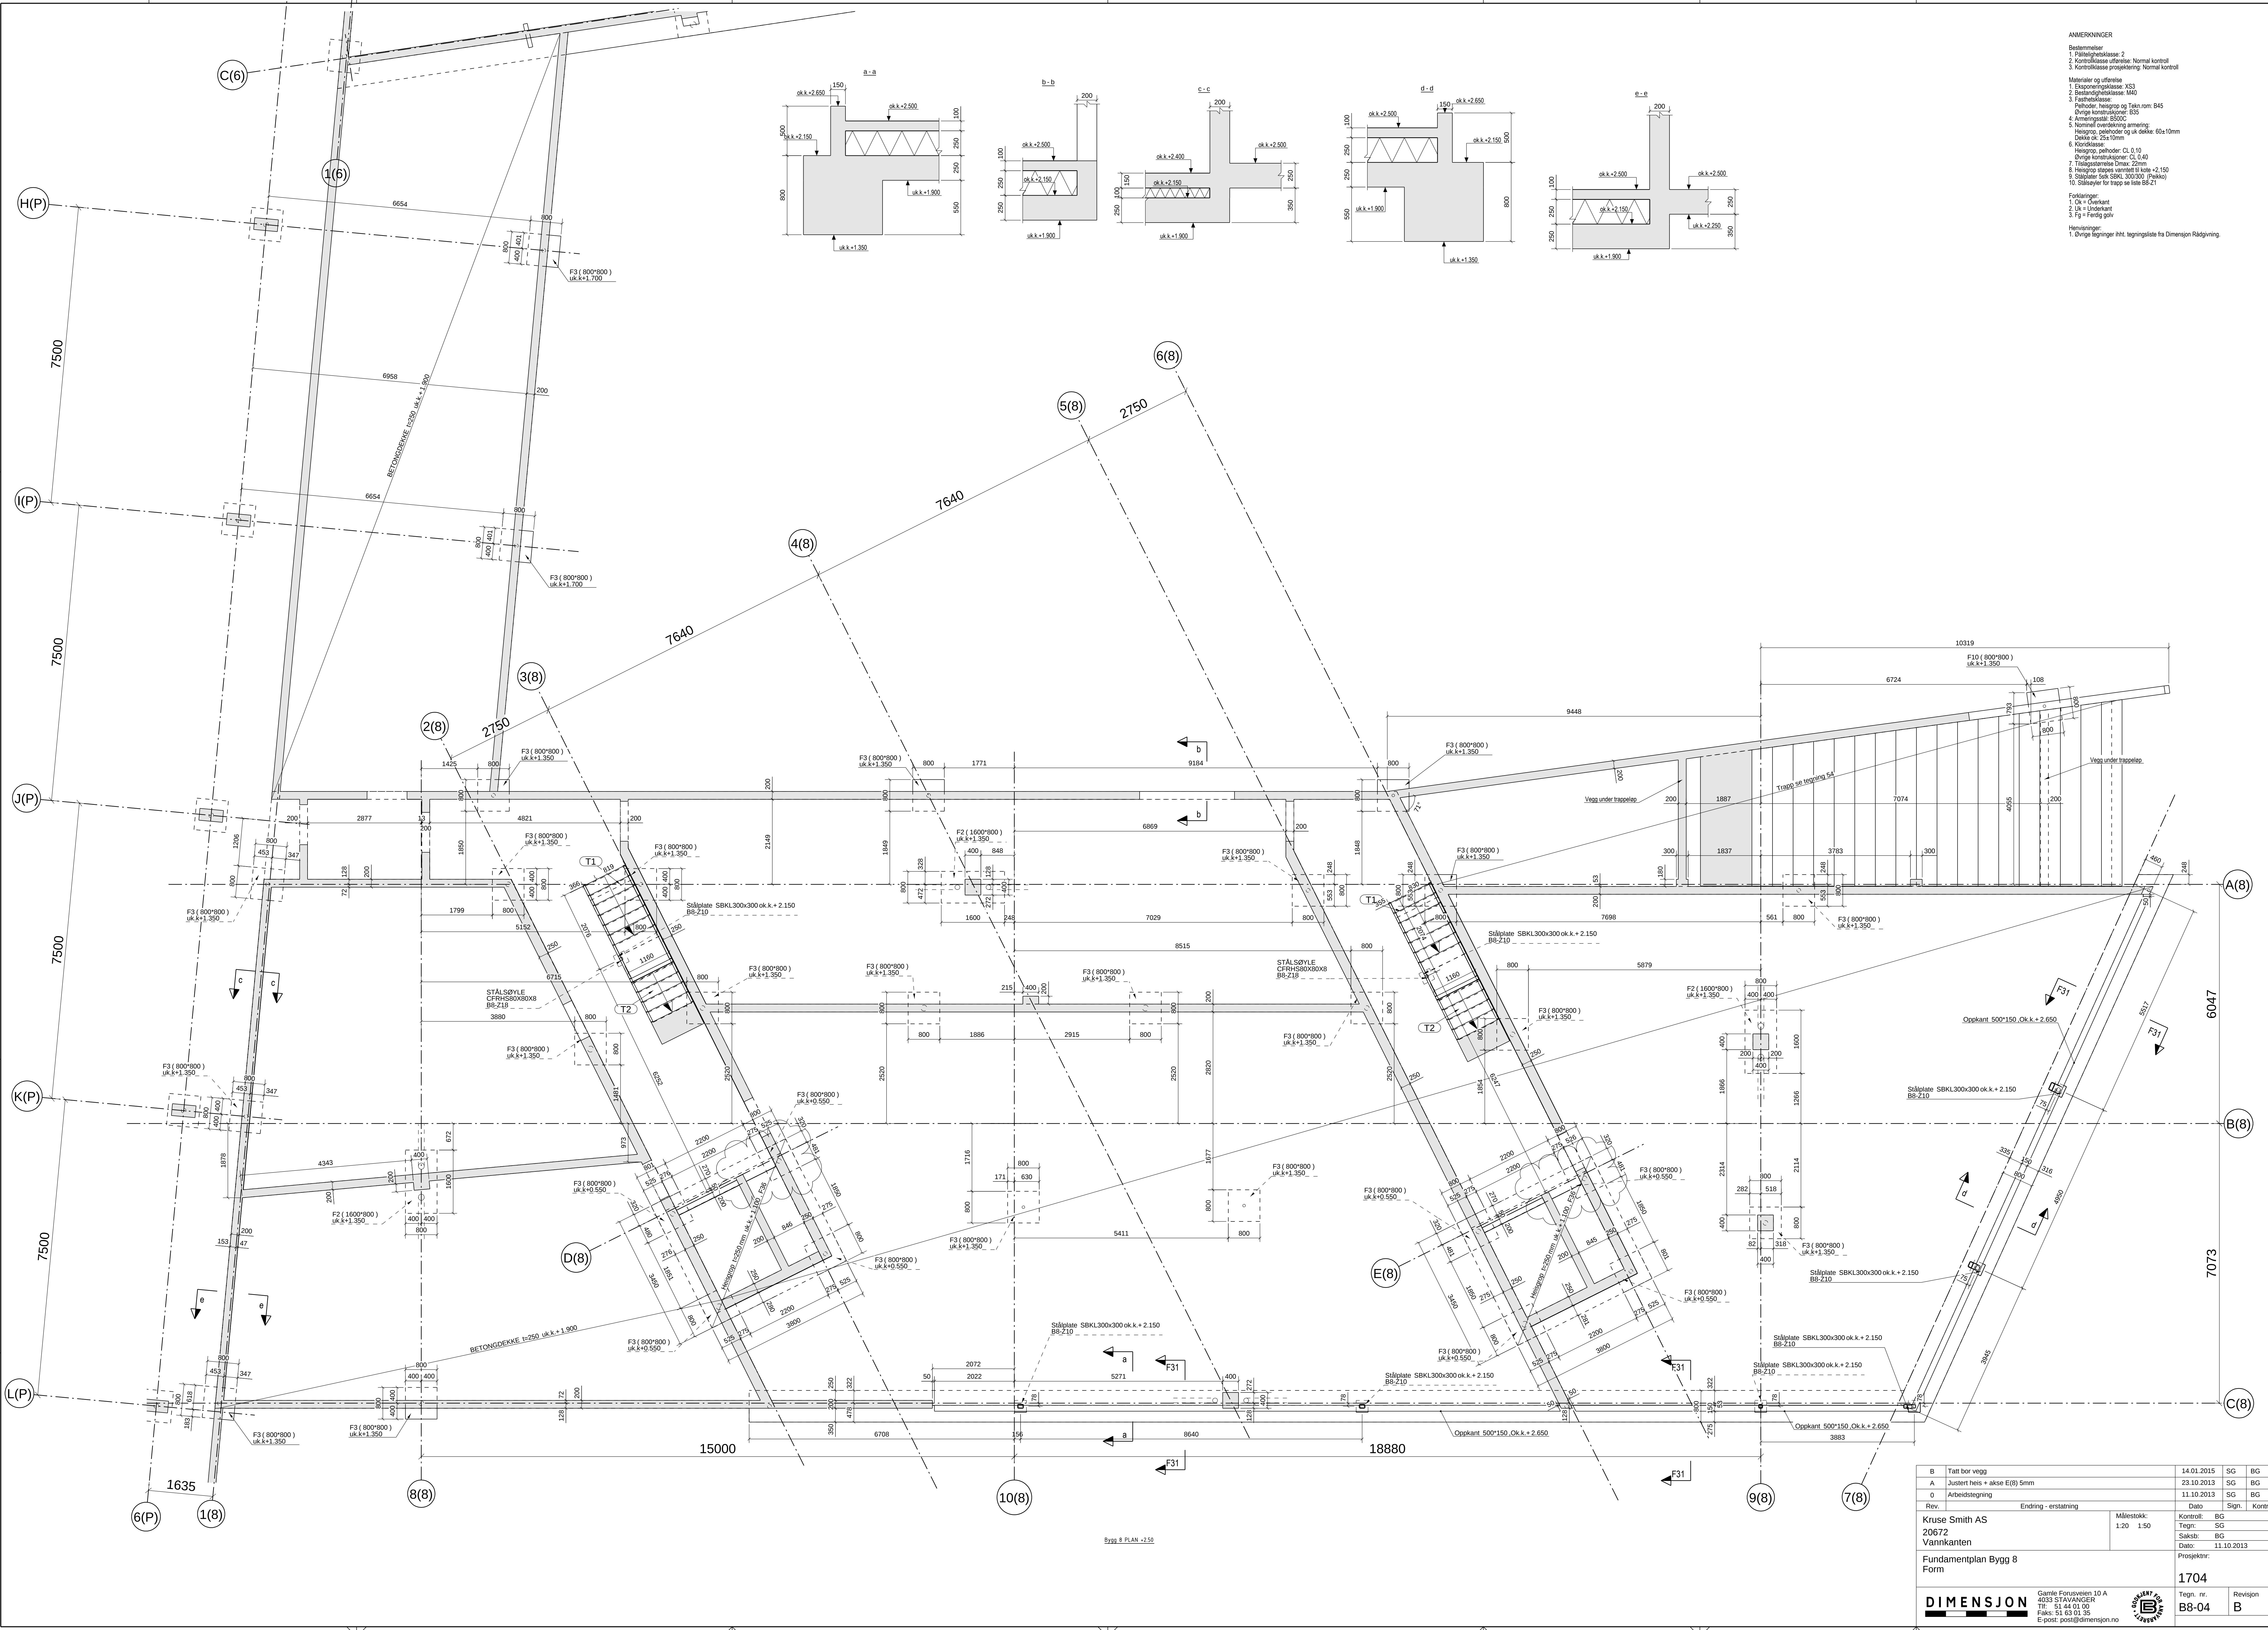

ANMERKNINGER

- Bestemmelser:
1. Påføringsklasse: 2
2. Kontrollklasse utførelse: Normal kontroll
3. Kontrollklasse prosjektering: Normal kontroll

- Materialer og utførelse:
1. Eksponeringsklasse: X3
2. Bestemmelser: M40
3. Fasthetsklasse:
Påhoder, heisrop og Tekn.rom B45
4. Armeringsnett: S500
5. Nominal overdekning armering
Heisrop, påhoder og uk dekke: 60±10mm
Dekke ok 25±10mm
6. Kontrollklasse:
Heisrop, påhoder: CL 0,10
7. Tilstandsklasse: Dmax. 22mm
8. Heisrop støps vernet til kote +2.150
9. Stålpåler: SBL 300/300 (Pavika)
10. Stålpåler for trapp se liste 88-21

- Forklaringer:
1. Ok = Overkant
2. Uk = Underkant
3. Fg = Fertig golv

Henvisninger:
1. Øvrige tegninger iht. tegningsliste fra Dimensjon Rådgiving

B	Tatt bort vegg	14.01.2015	SG	BG
A	Justert hvev + aks E(8) 5mm	23.10.2013	SG	BG
0	Arbeidstegning	11.10.2013	SG	BG
Rev.	Endring - erstating	Dato	Sign.	Kont.
Krusen Smith AS		Målestokk:	Kontroll: BG	
20672		1:20 1:50	Tegn: SG	
Vannkanten			Saksb: BG	
Fundamentplan Bygg 8			Dato: 11.10.2013	
Form			Prosjekt: 1704	
			Tegn. nr. B8-04	
			Revisjon B	

DIMENSJON
Gamle Forusveien 10 A
4033 STAVANGER
Tlf: 51 44 01 00
Faks: 51 63 01 35
E-post: post@dimensjon.no

