


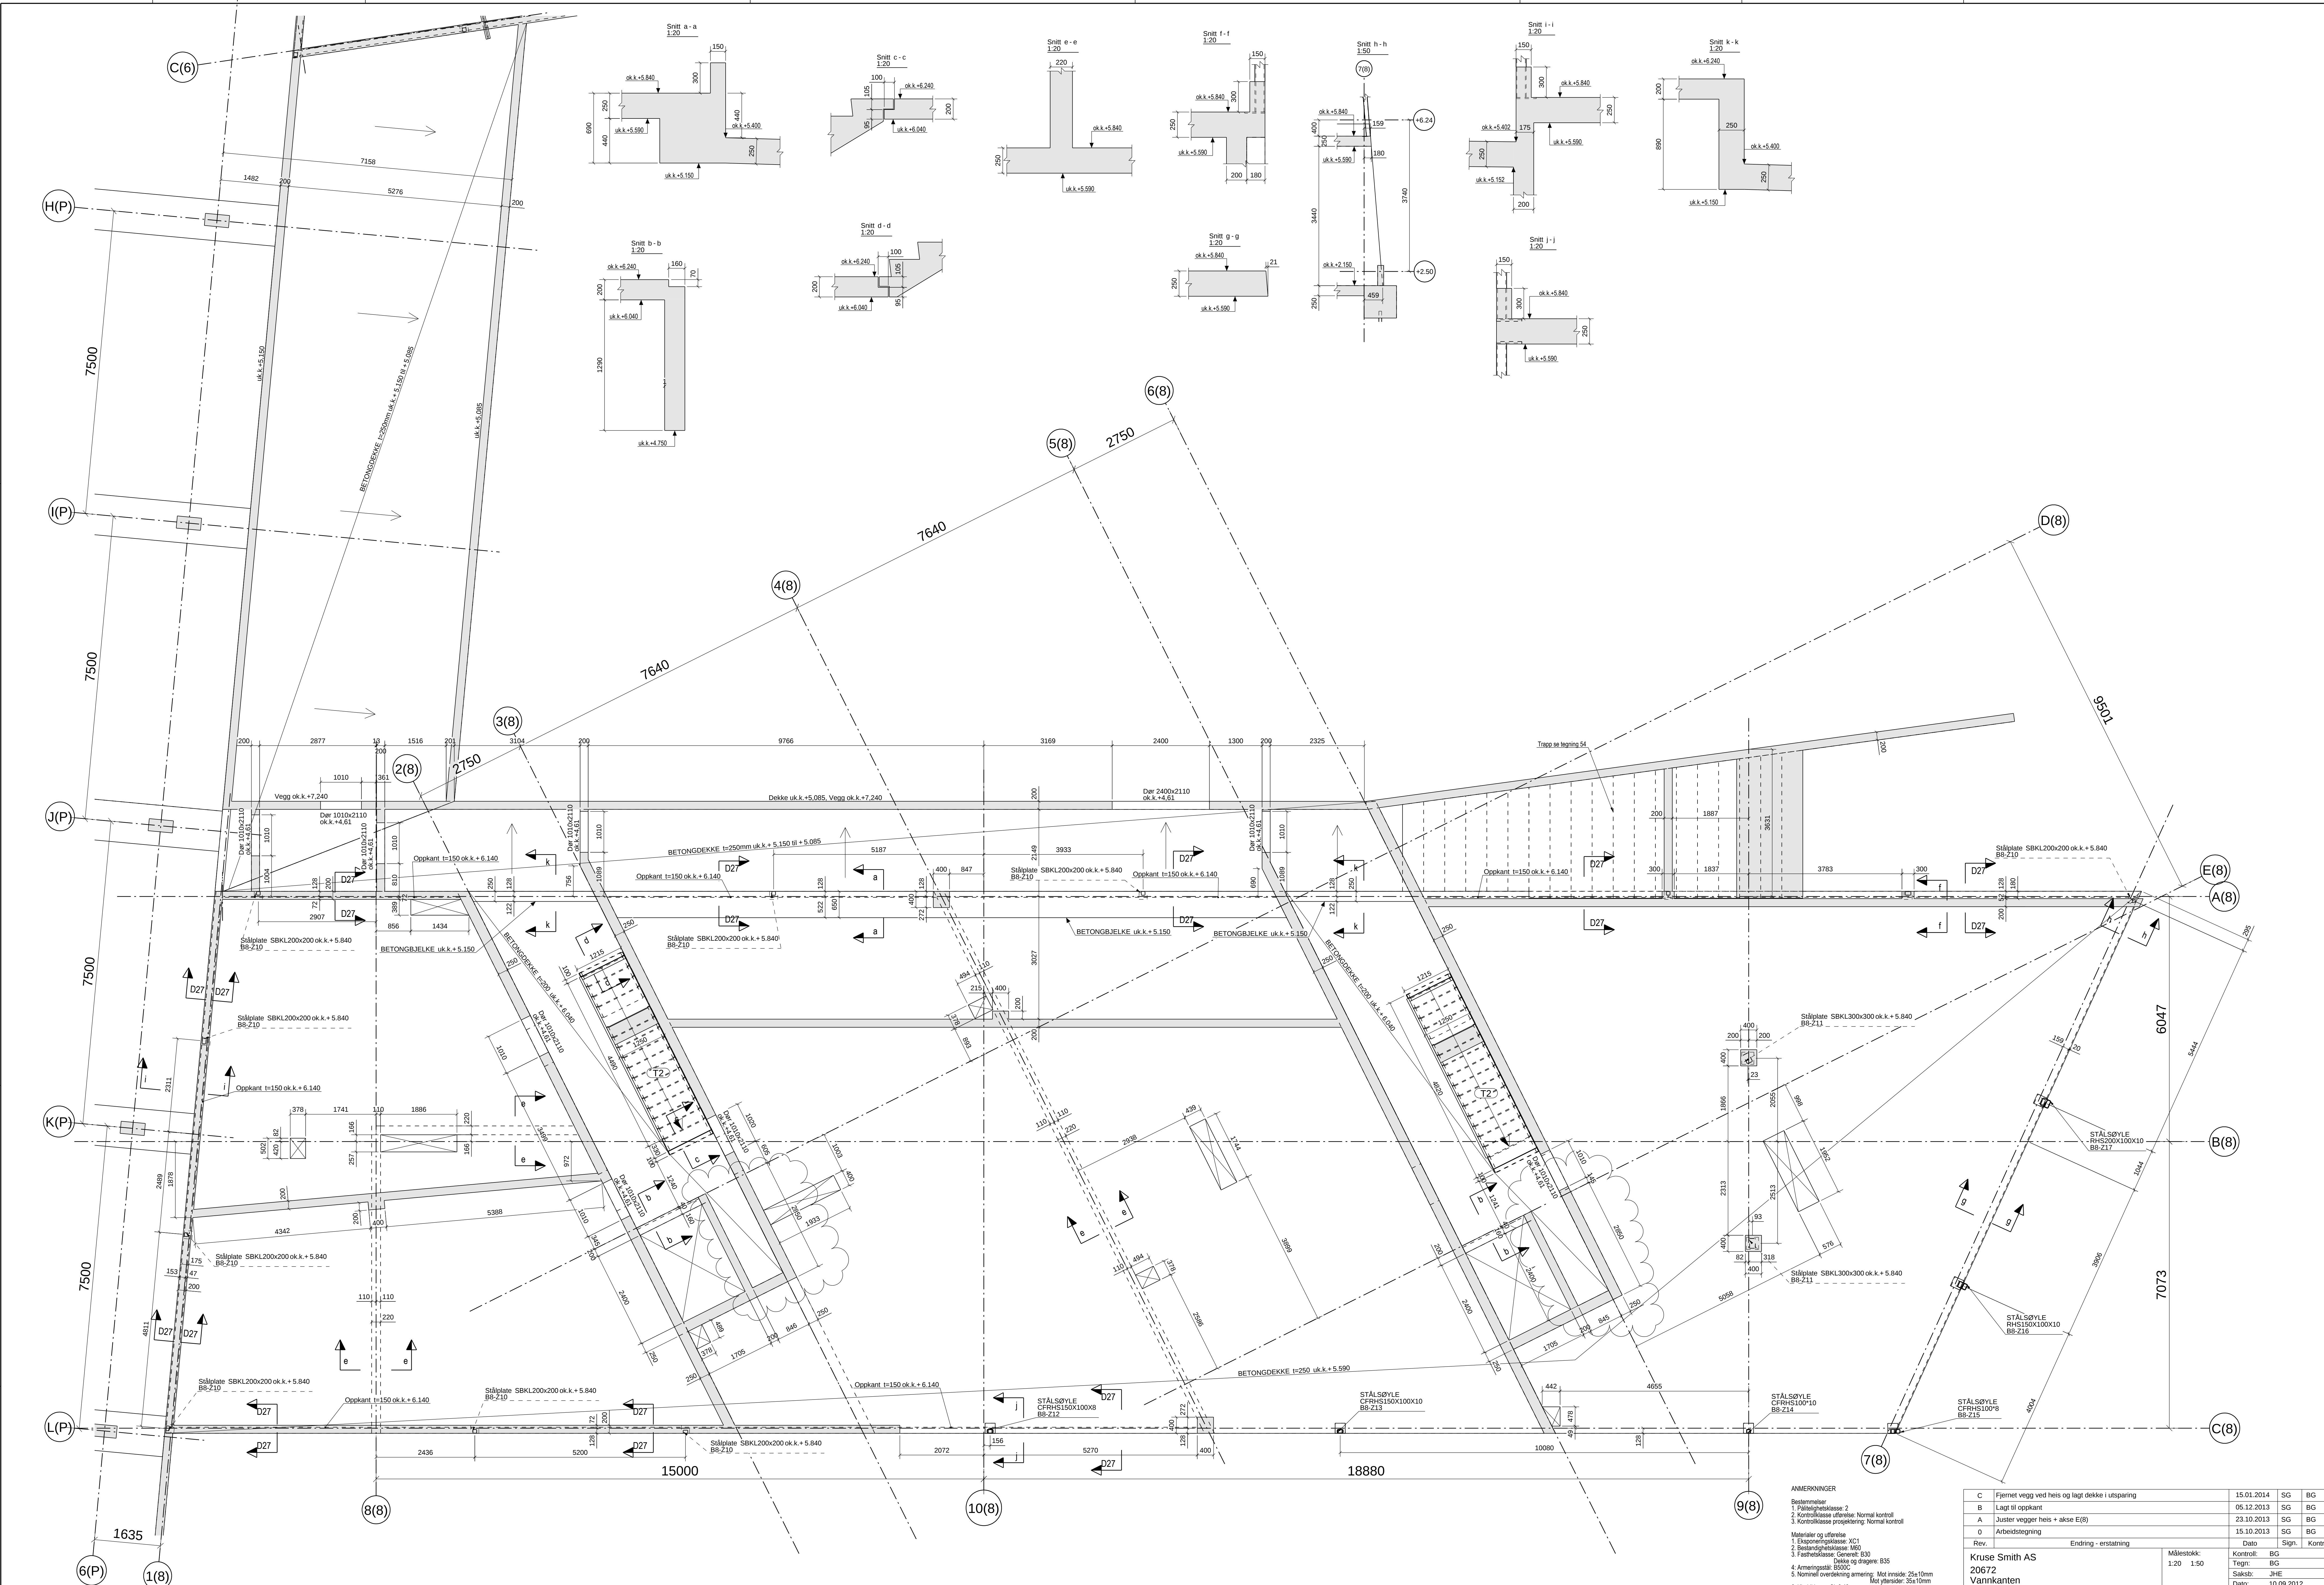

Bygg 8 PLAN -4.2L

ORIGINALFORMAT: A0

ANMERKNINGER

Bestemmelser

1. Pliktigstikkelse: 2

2. Kontrollklasse utførelse: Normal kontroll

3. Kontrollklasse prosjektering: Normal kontroll

Materialer og utførelse

1. Eksponeringsklasse: XC1

2. Bestandighetsklasse: M30

3. Fasthetsklasse: Generell: B30

4. Armeringsstål: S500C

5. Nominal overdekning armering: Mot innside: 25x10mm

6. Kjørdklasse: CL 0,40

7. Tilslutningsklasse: Dmax: 22mm

8. Detaljer D15 og D16, se egne tegninger.

Forklaringer

1. Ok = Overkant

2. Uk = Underkant

3. Fy = Førtett golv

Henvisninger

1. Øvrige tegninger iht. tegningsliste fra Dimensjon Rådgivning.

C	Fjernet vegg ved heis og lagt dekke i utsparring	15.01.2014	SG	BG
B	Langt til oppkant	05.12.2013	SG	BG
A	Justert vegger heis + akse E(8)	23.10.2013	SG	BG
0	Arbeidstegning	15.10.2013	SG	BG

Rev.	Endring - erstating	Dato	Sign.	Kont.
1				

Kruse Smith AS
20672
Vannkanten

Dekke over U etasje, Bygg 8
Form

Målestokk:
1:20 1:50

Kontroll: BG
Tegn: BG
Saksb: JHE
Dato: 10.09.2012

Prosjekt nr.: 1704

Tegn. nr.: B8-10
Revisjon: C

Dimensjon

Gamle Forusveien 10 A
4033 STAVANGER
Tlf: 51 44 01 00
Faks: 51 63 01 35
E-post: post@dimensjon.no