


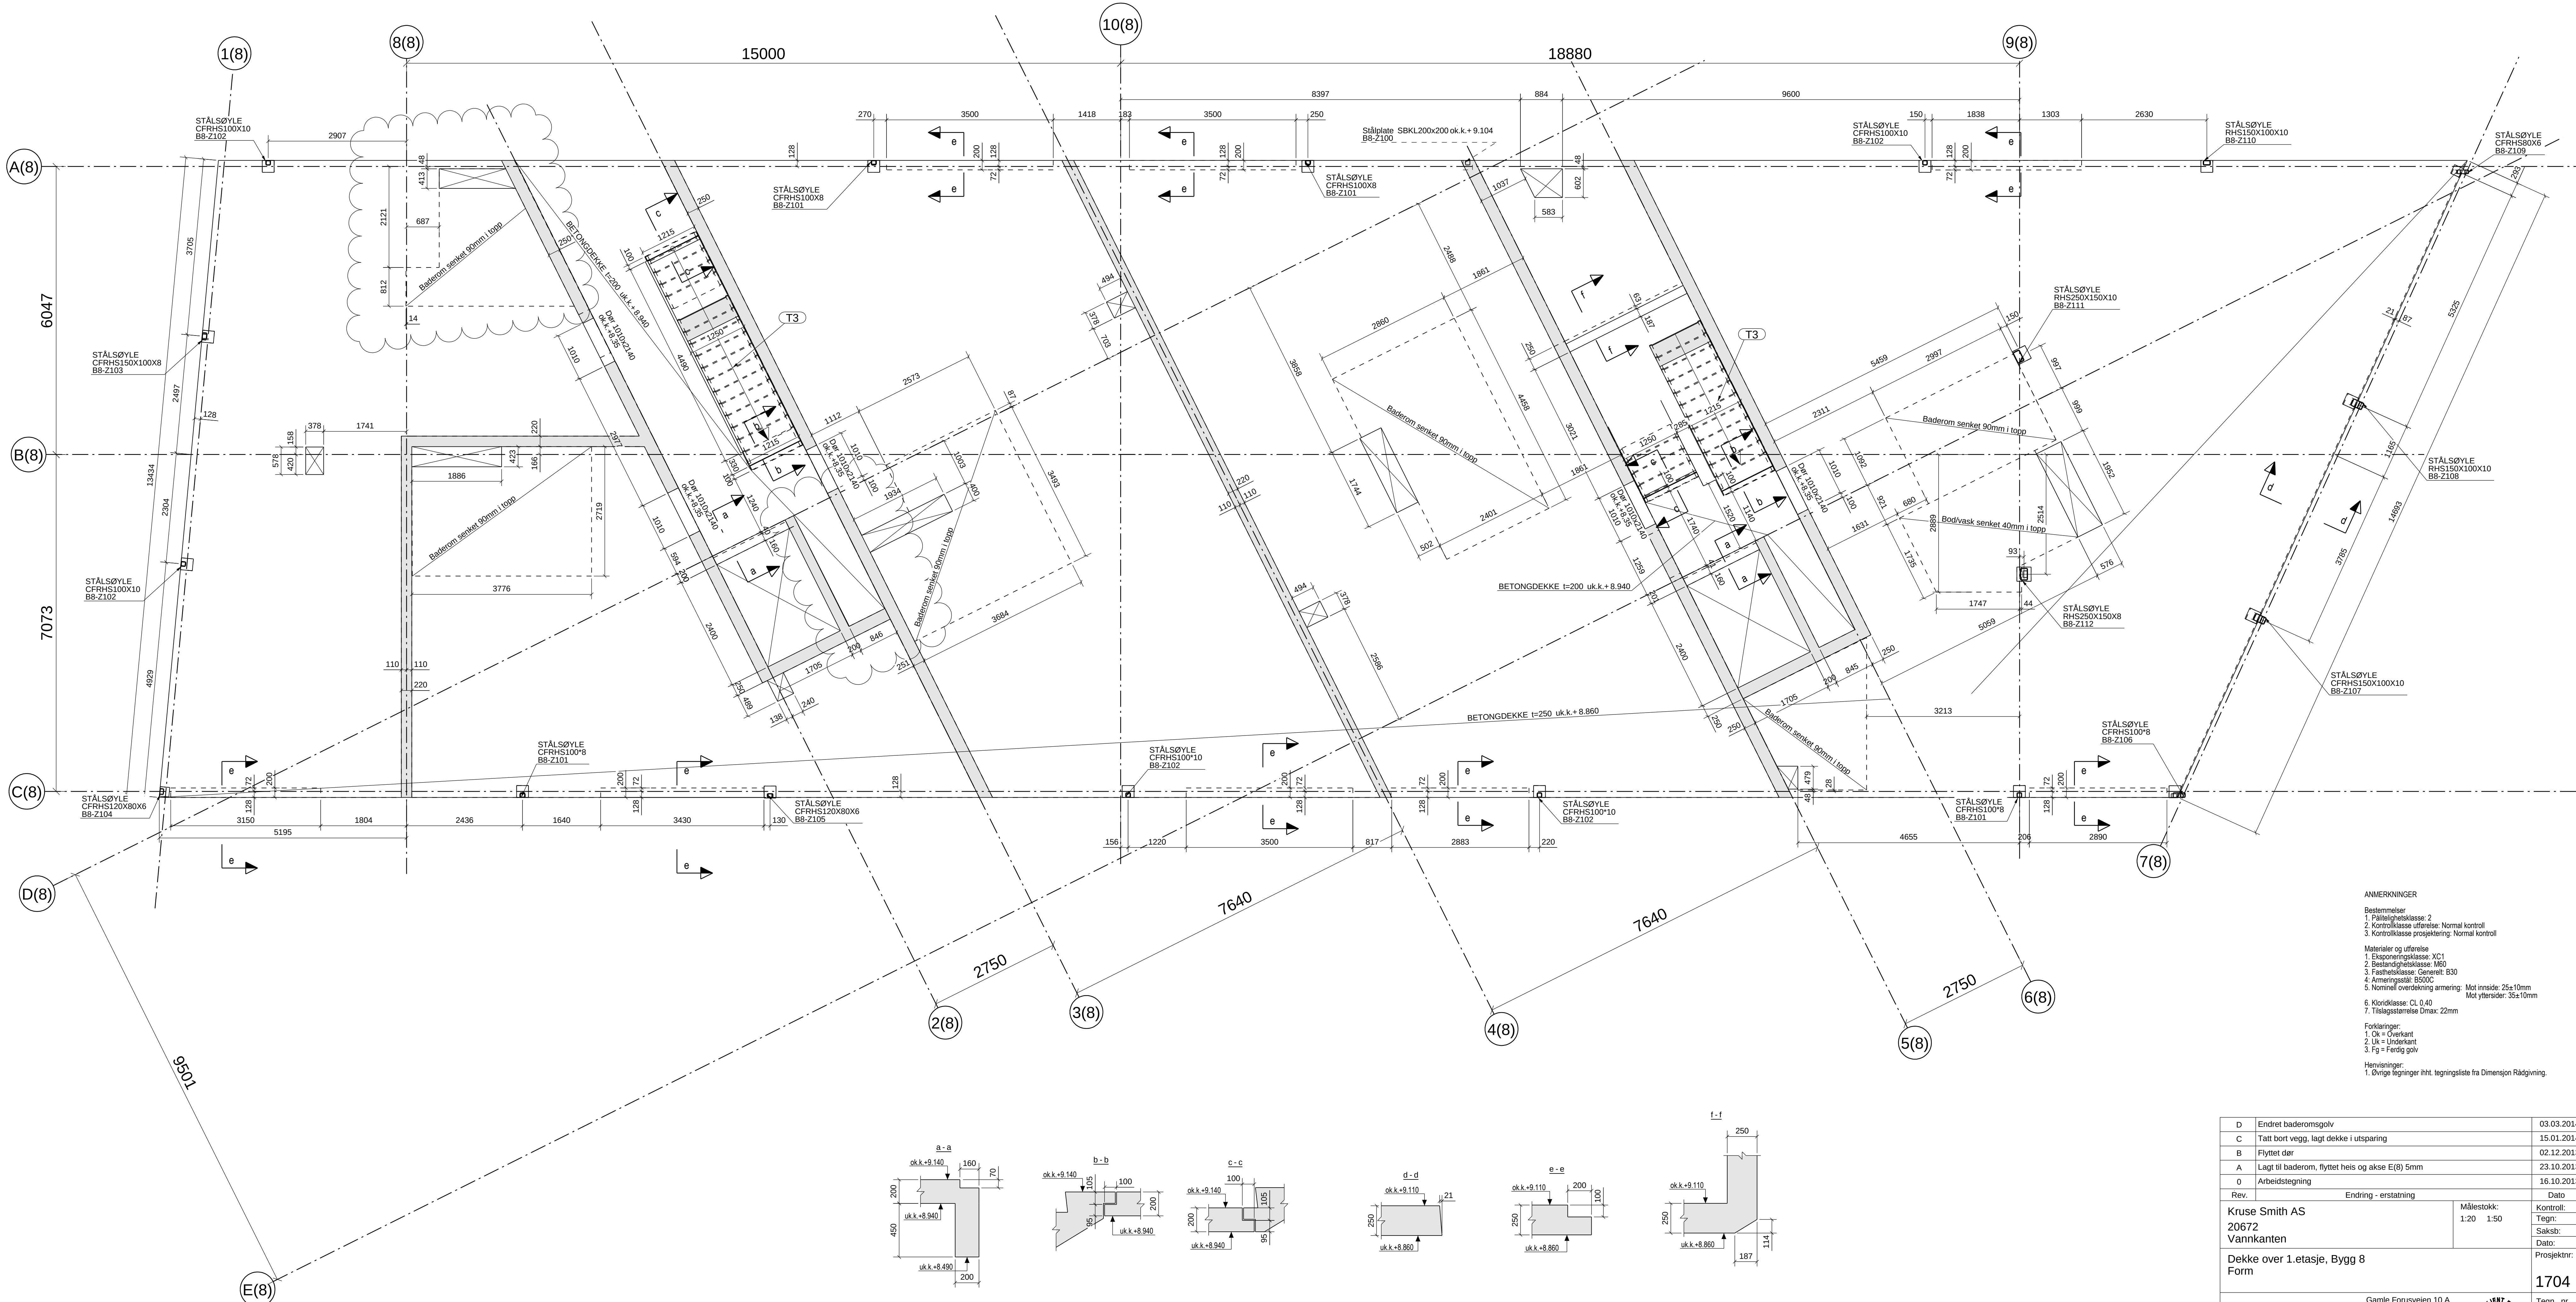

ANMERKNINGER

Bestemmelser

1. Pålitelighetsklasse: 2
2. Kontrollklasse utførelse: Normal kontroll
3. Kontrollklasse prosjektering: Normal kontroll

Materialer og utførelse

1. Eksponeringsklasse: XC1
2. Bestandighetsklasse: M60
3. Fasthetsklasse: Generelt: B30
4. Armeringsstål: B500C
5. Nominal overdekning armering: Mot innside: 25x10mm
Mot ytersider: 35x10mm
6. Kloridklasse: CL 0,40
7. Tilslagsstørrelse Dmax: 22mm

Forklaringer:

1. Ok = Overkant
2. Uk = Underkant
3. Fg = Ferdig golv

Henvisninger:

1. Øvrige tegninger iht. tegningsliste fra Dimensjon Rådgivning.

D	Endret baderomsgolv	03.03.2014	SG	BG
C	Tatt bort vegg, lagt dekke i utsparring	15.01.2014	SG	BG
B	Flyttet dør	02.12.2013	SG	BG
A	Lagt til baderom, flyttet heis og aks E(8) 5mm	23.10.2013	SG	BG
0	Arbeidstegning	16.10.2013	SG	BG
Rev.	Endring - erstatning	Dato	Sign.	Kontr.
Kruse Smith AS		Målestokk:	Kontroll:	
20672		1:20 1:50	Tegn: BG	
Vannkanten			Saksb: JHE	
			Dato: 10.09.2012	
			Prosjektnr:	
Dekke over 1. etasje, Bygg 8			1704	
Form			Tegn. nr. Revisjon	
			B8-11 D	

DIMENSJON

Gamle Forusveien 10 A
4033 STAVANGER
Tlf: 51 44 01 00
Faks: 51 63 01 35
E-post: post@dimensjon.no



Bygg 8 PLAN +9.10