


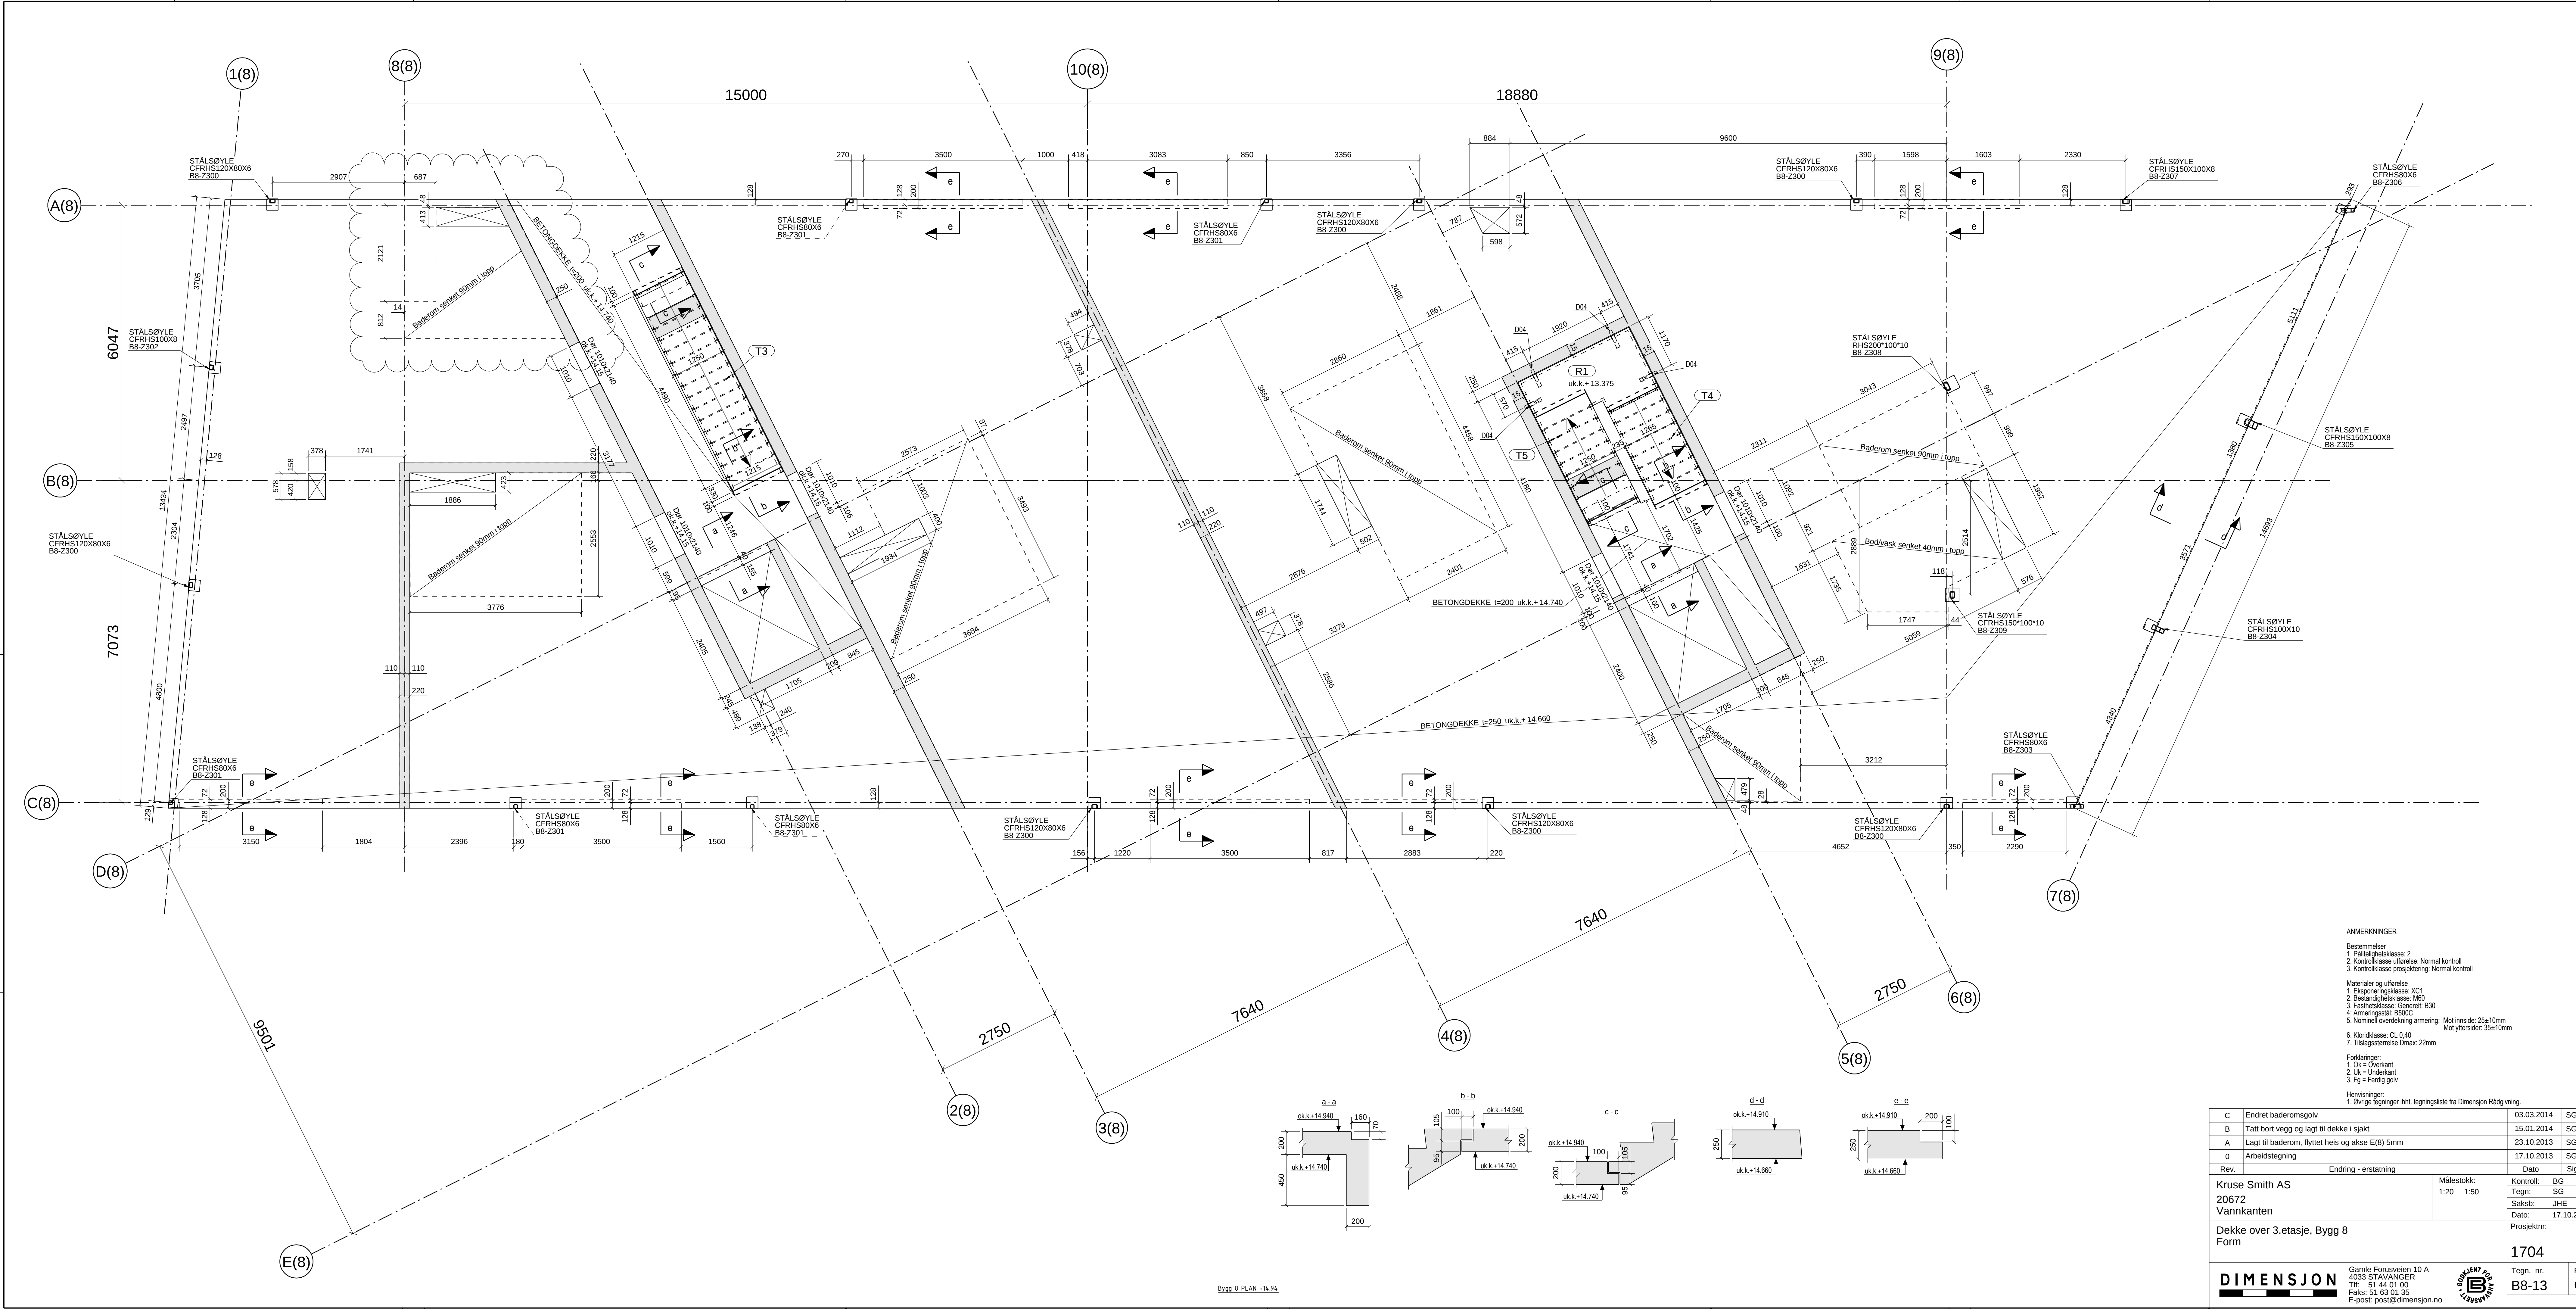

ANMERKNINGER

Bestemmelser

1. Påløpshetsklasse: 2
2. Kontrollklasse utførelse: Normal kontroll
3. Kontrollklasse prosjektering: Normal kontroll

Materialer og utførelse

1. Eksponeringsklasse: XC1
2. Bestandsigteklasser: M60
3. Fasthetsklasse: Generelt B30
4. Armeringsstål: B500C
5. Nominal overdekning armering: Mot innside: 25x10mm
Mot ytersider: 35x10mm
6. Korridorklasse: CL 0,40
7. Tilslagsstørrelse Dmax: 22mm

Forklaringer:

1. Ok = Overkant
2. Uk = Underkant
3. Fg = Ferdig golv

Henvisninger:

1. Øvrige tegninger iht. tegningsliste fra Dimensjon Rådgiving.

C	Endret baderomsgolv		03.03.2014	SG	BG
B	Tatt bort vegg og lagt til dekke i sjakt		15.01.2014	SG	BG
A	Lagt til baderom, flyttet heis og aks E(8) 5mm		23.10.2013	SG	BG
0	Arbeidstegning		17.10.2013	SG	BG
Rev.	Endring - erstattning		Dato	Sign.	Kontr.
Kruse Smith AS		Målestokk:	Kontroll:	BG	
20672		1:20 1:50	Tegn:	SG	
Vannkanten			Sakst:	JHE	
			Dato:	17.10.2013	
			Prosjekt nr:	1704	
Dekke over 3. etasje, Bygg 8			Tegn. nr.	Revisjon	
Form			B8-13	C	
DIMENSJON		Gamle Forusveien 10 A 4033 STAVANGER Tlf: 51 44 01 00 Faks: 51 63 01 35 E-post: post@dimensjon.no			