


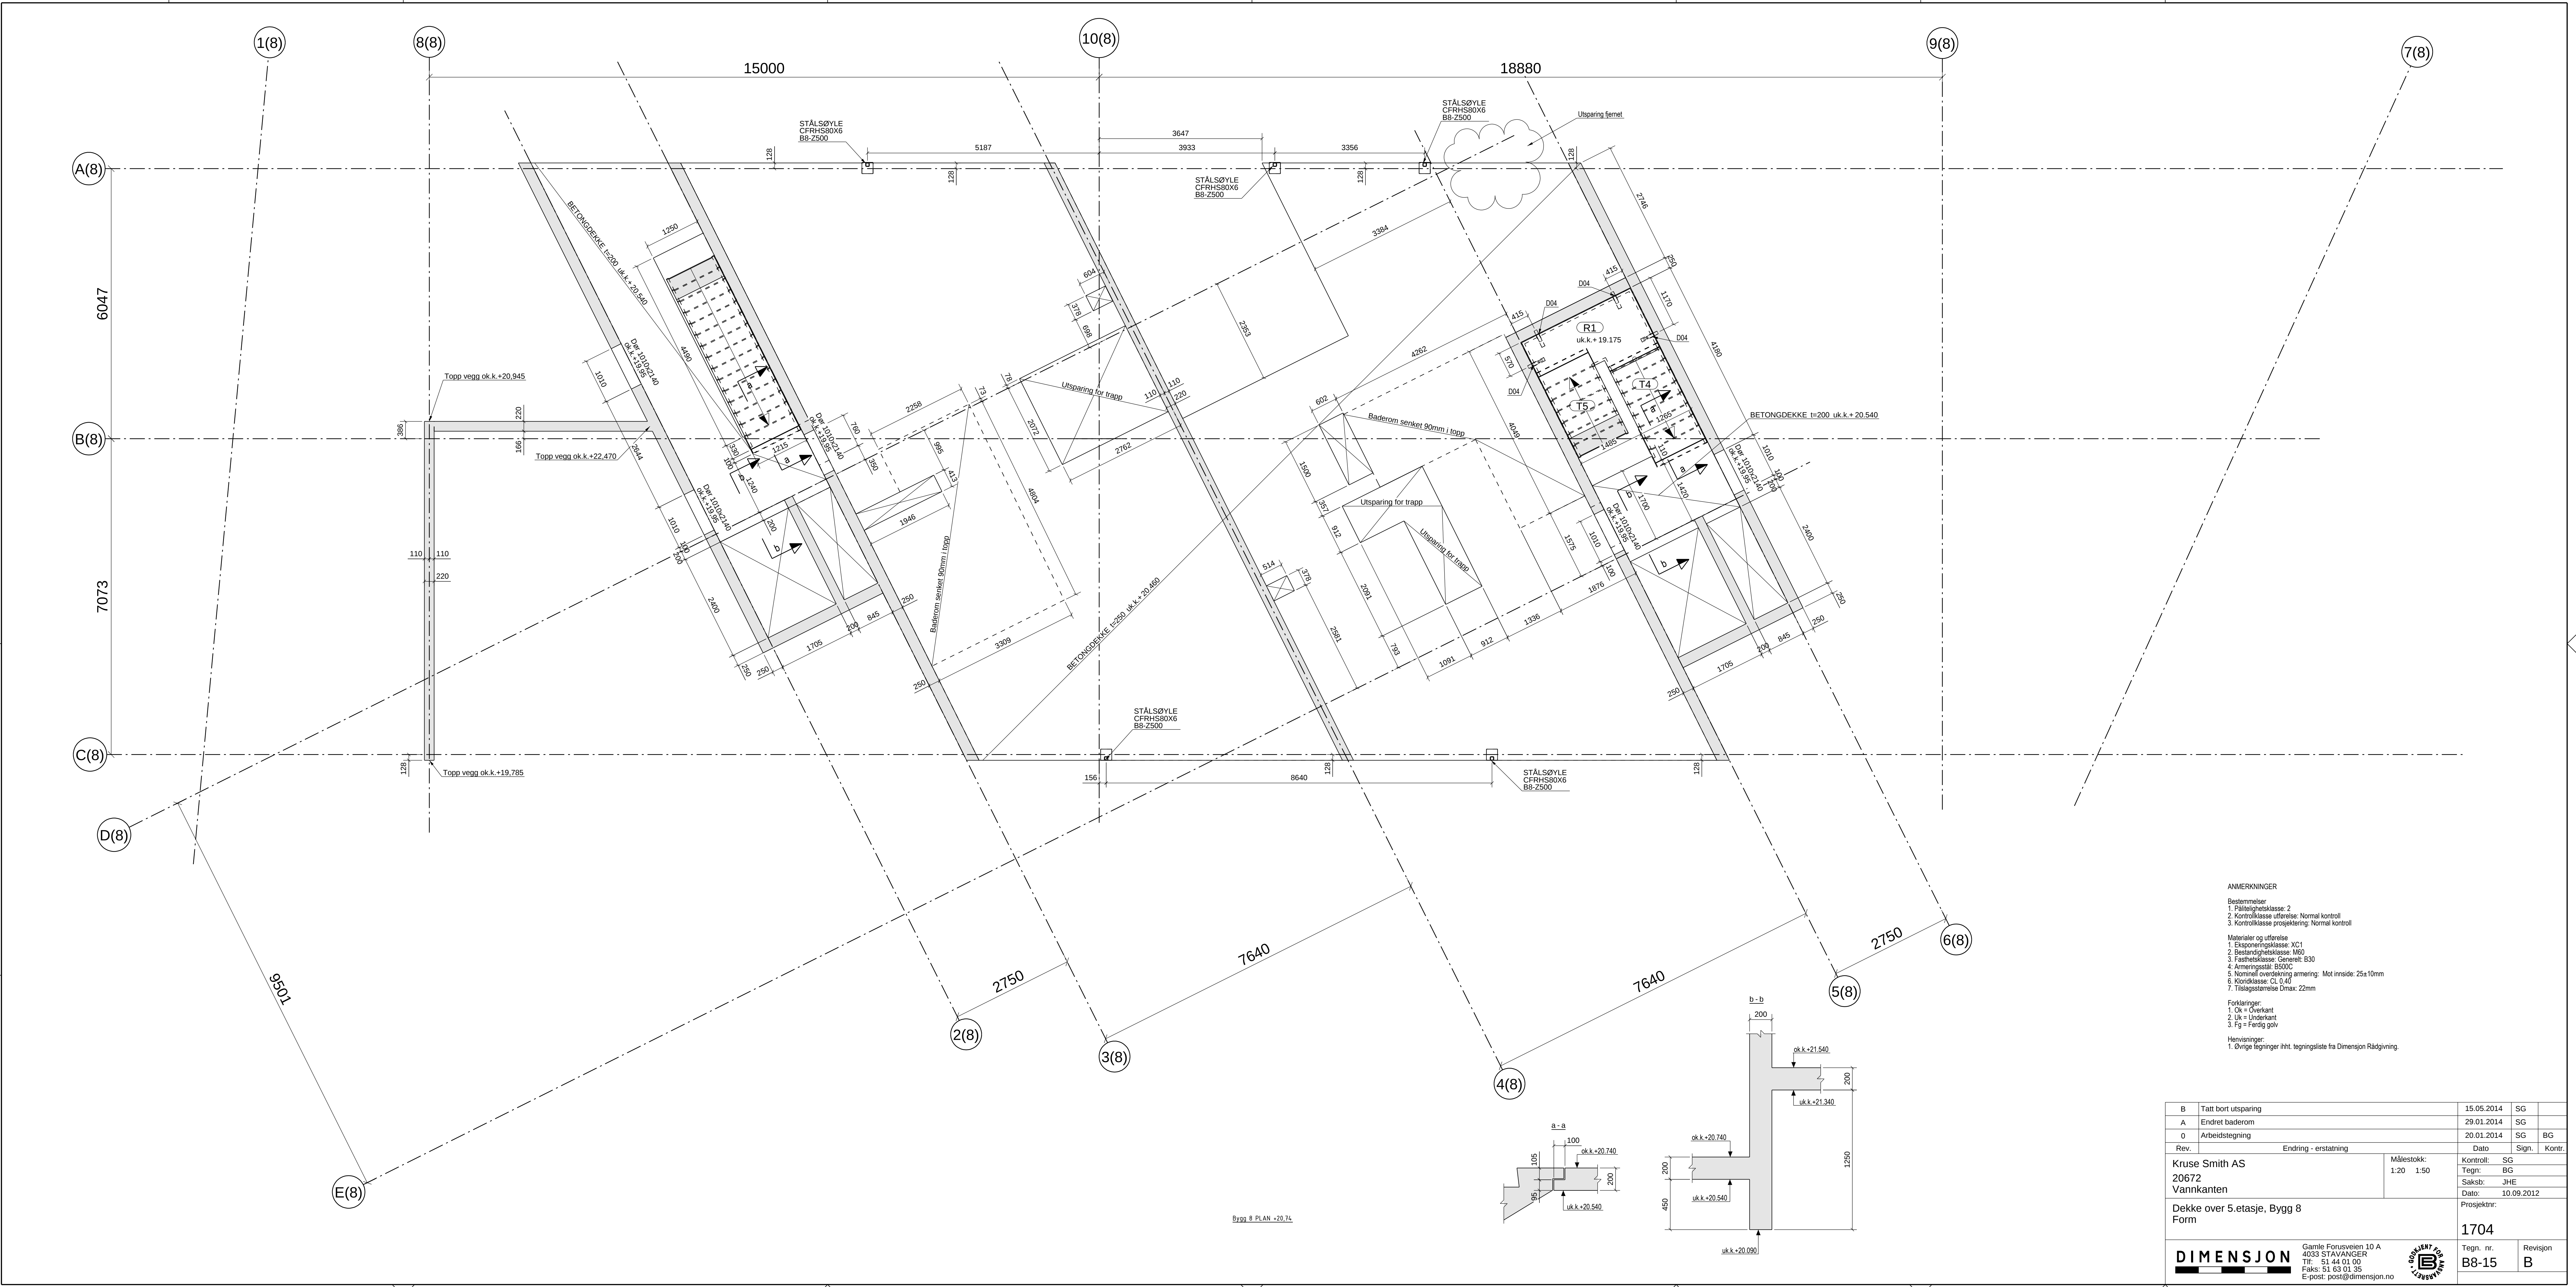

ANMERKNINGER

Bestemmelser

1. Pålitelighetsklasse: 2
2. Kontrollklasse utførelse: Normal kontroll
3. Kontrollklasse prosjektering: Normal kontroll

Materialer og utførelse

1. Eksponeringsklasse: XC1
2. Bestandighetsklasse: M60
3. Fasthetsklasse: Generelt: B30
4. Armeringsstål: B500C
5. Nominell overdekning armering: Mot innside: 25±10mm
6. Kordklasse: CL 0.40
7. Tilslagsstørrelse Dmax: 22mm

Forklaringer:

1. Ok = Øverkant
2. Uk = Underkant
3. Fg = Ferdig golv

Henvisninger:

1. Øvrige tegninger ihtl. tegningsliste fra Dimensjon Rådgivning.

B	Tatt bort utsparing	15.05.2014	SG	
A	Endret baderom	29.01.2014	SG	
0	Arbeidstegning	20.01.2014	SG	BG
Rev.	Endring - erstating	Dato	Sign.	Kontr.
Kruse Smith AS		Målestokk: 1:20 1:50	Kontroll: SG	
20672			Tegn: BG	
Vannkanten			Saksb: JHE	
			Dato: 10.09.2012	
Dekke over 5.etasje, Bygg 8		Prosjektnr:		
Form		1704		
DIMENSJON		Gamle Forusveien 10 A 4033 STAVANGER Tlf: 51 44 01 00 Faks: 51 63 01 35 E-post: post@dimensjon.no	Tegn. nr. B8-15	Revisjon B
				