


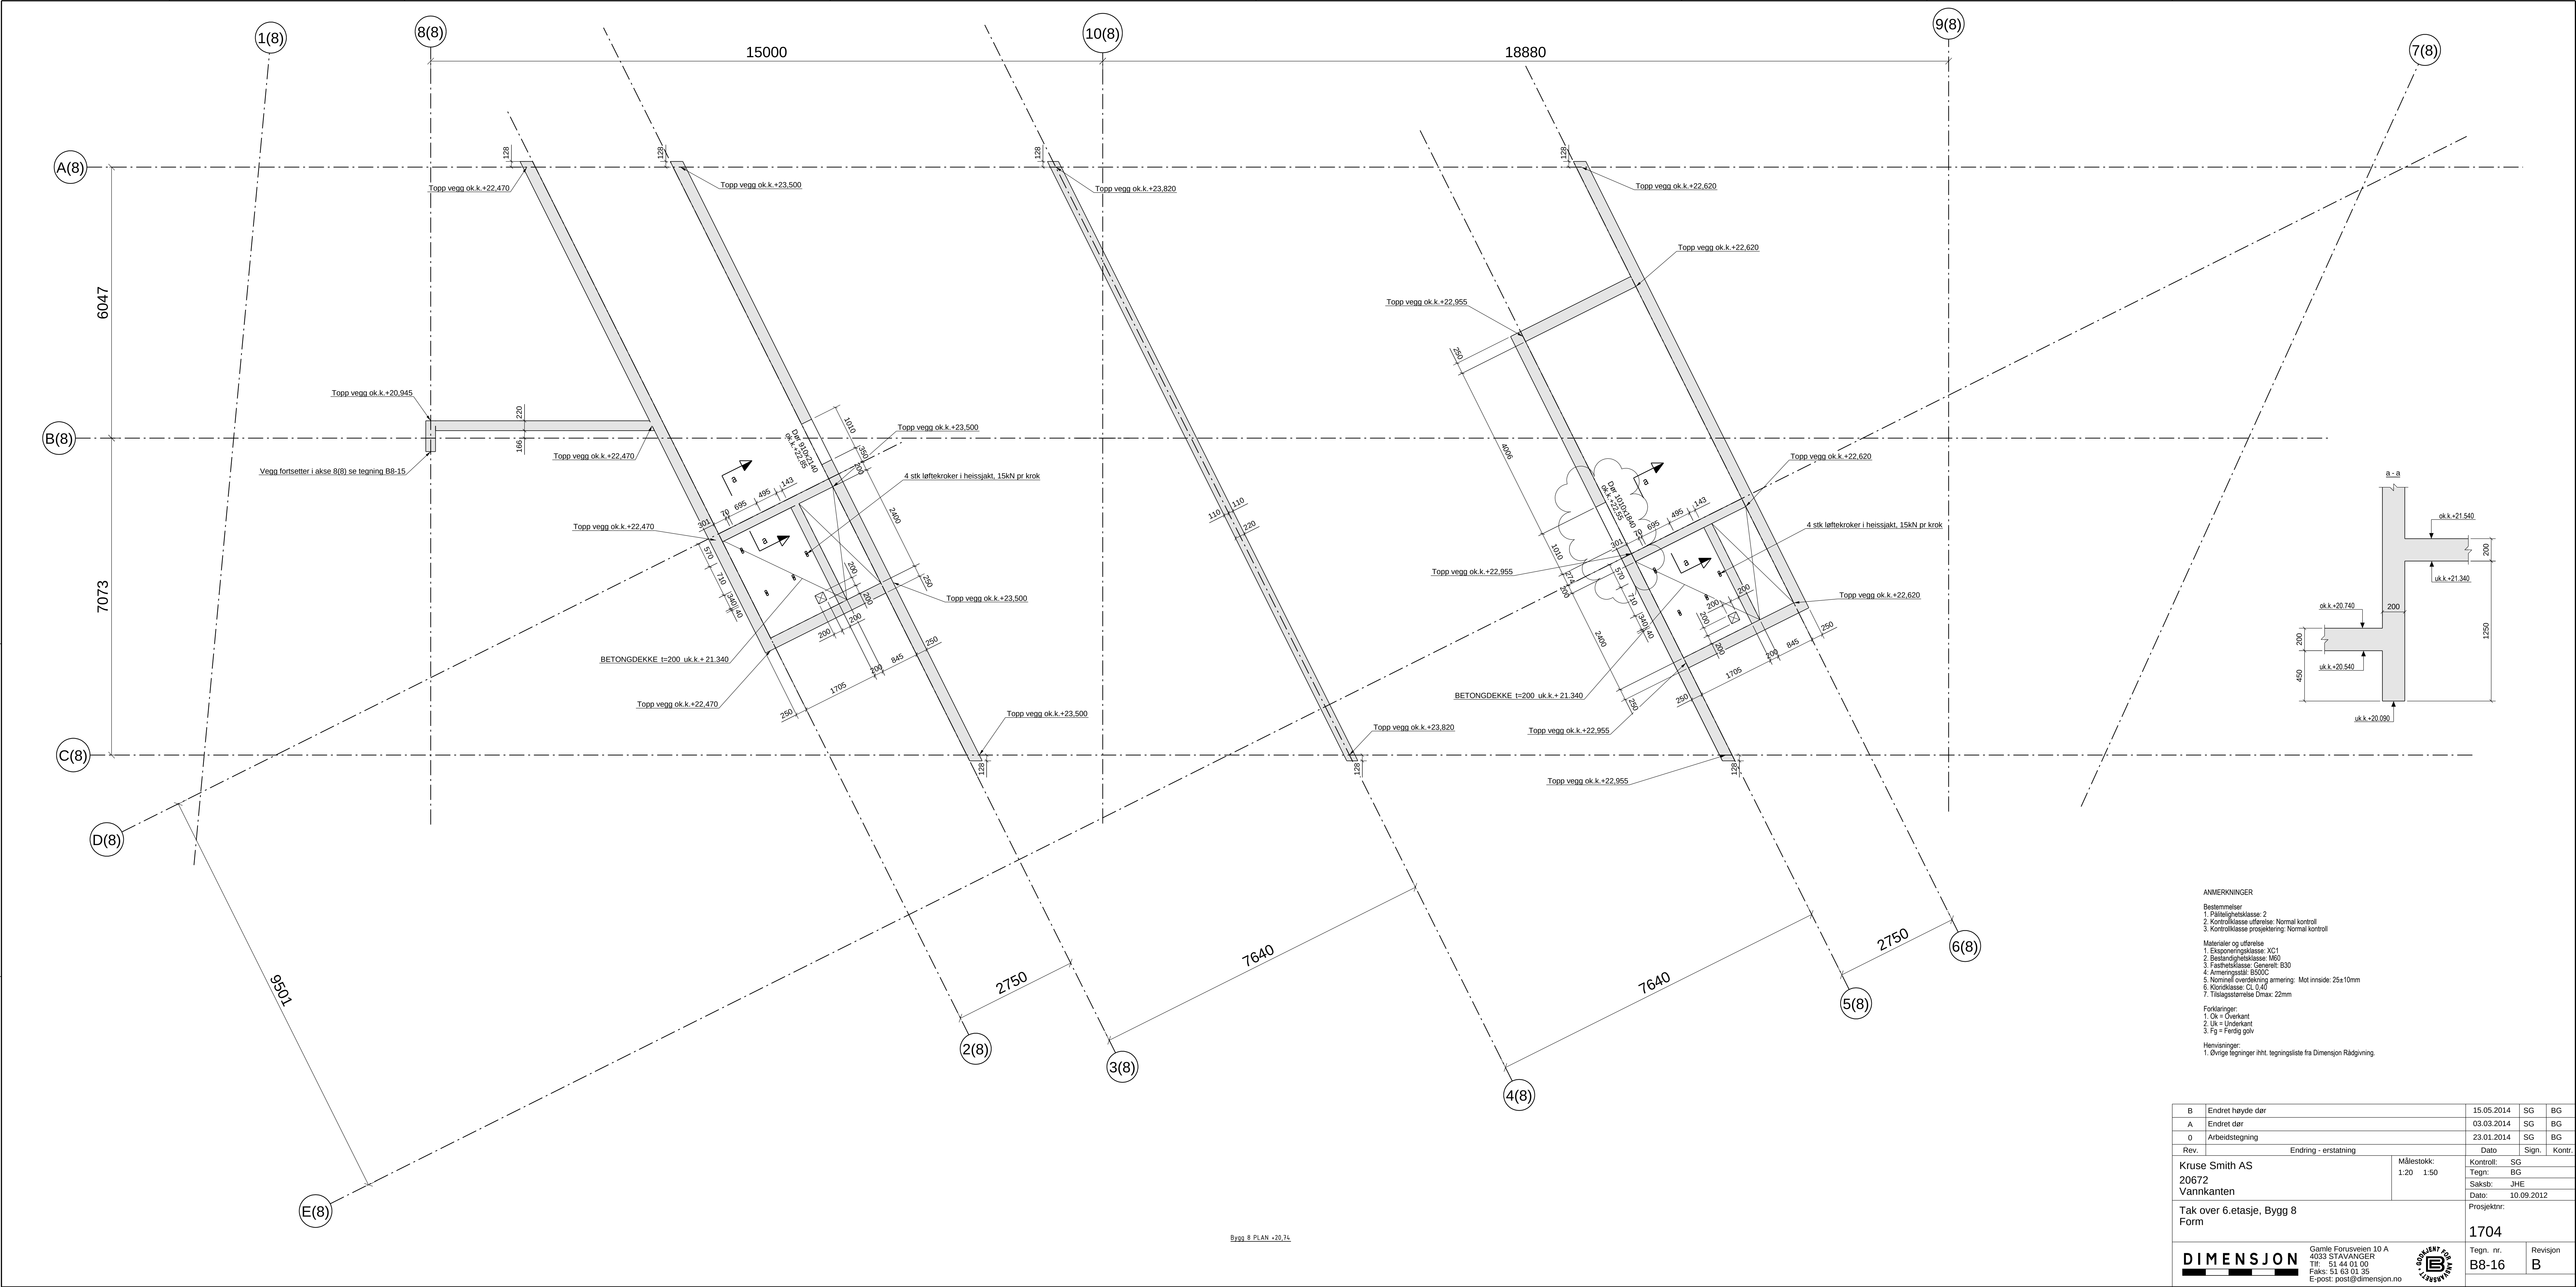

ANMERKNINGER

Bestemmelser

1. Påløstighetsklasse: 2
2. Kontrollklasse utførelse: Normal kontroll
3. Kontrollklasse projektering: Normal kontroll

Materialer og utførelse

1. Eksponeringsklasse: XC1
2. Bestandighetsklasse: M60
3. Fasthetsklasse: Generelt: B30
4. Armeringsstål: B500C
5. Normal overdekning armering: Mot inside: 25±10mm
6. Klodklasse: CL D 40
7. Tilleggsstørrelse Dmax: 22mm

Forklaringer:

1. Ok = Overkant
2. Uk = Underkant
3. Fg = Ferdig golv

Henvisninger:

1. Øvrige tegninger iht. tegningsliste fra Dimensjon Rådgiving.

B	Endret høyde dør	15.05.2014	SG	BG
A	Endret dør	03.03.2014	SG	BG
0	Arbeidstegning	23.01.2014	SG	BG
Rev.	Endring - erstatning	Dato	Sign.	Kontr.
Kruse Smith AS		Målestokk:	Kontroll:	
20672		1:20 1:50	SG	
Vannkanten			Tegn: BG	
Tak over 6. etasje, Bygg 8			Sakst: JHE	
Form			Dato: 10.09.2012	
			Prosjektnr:	
			1704	
DIMENSJON		Gamle Forusveien 10 A	Tegn. nr.	Revisjon
		4033 STAVANGER	B8-16	B
		Tlf: 51 44 01 00		
		Faks: 51 63 01 35		
		E-post: post@dimensjon.no		