


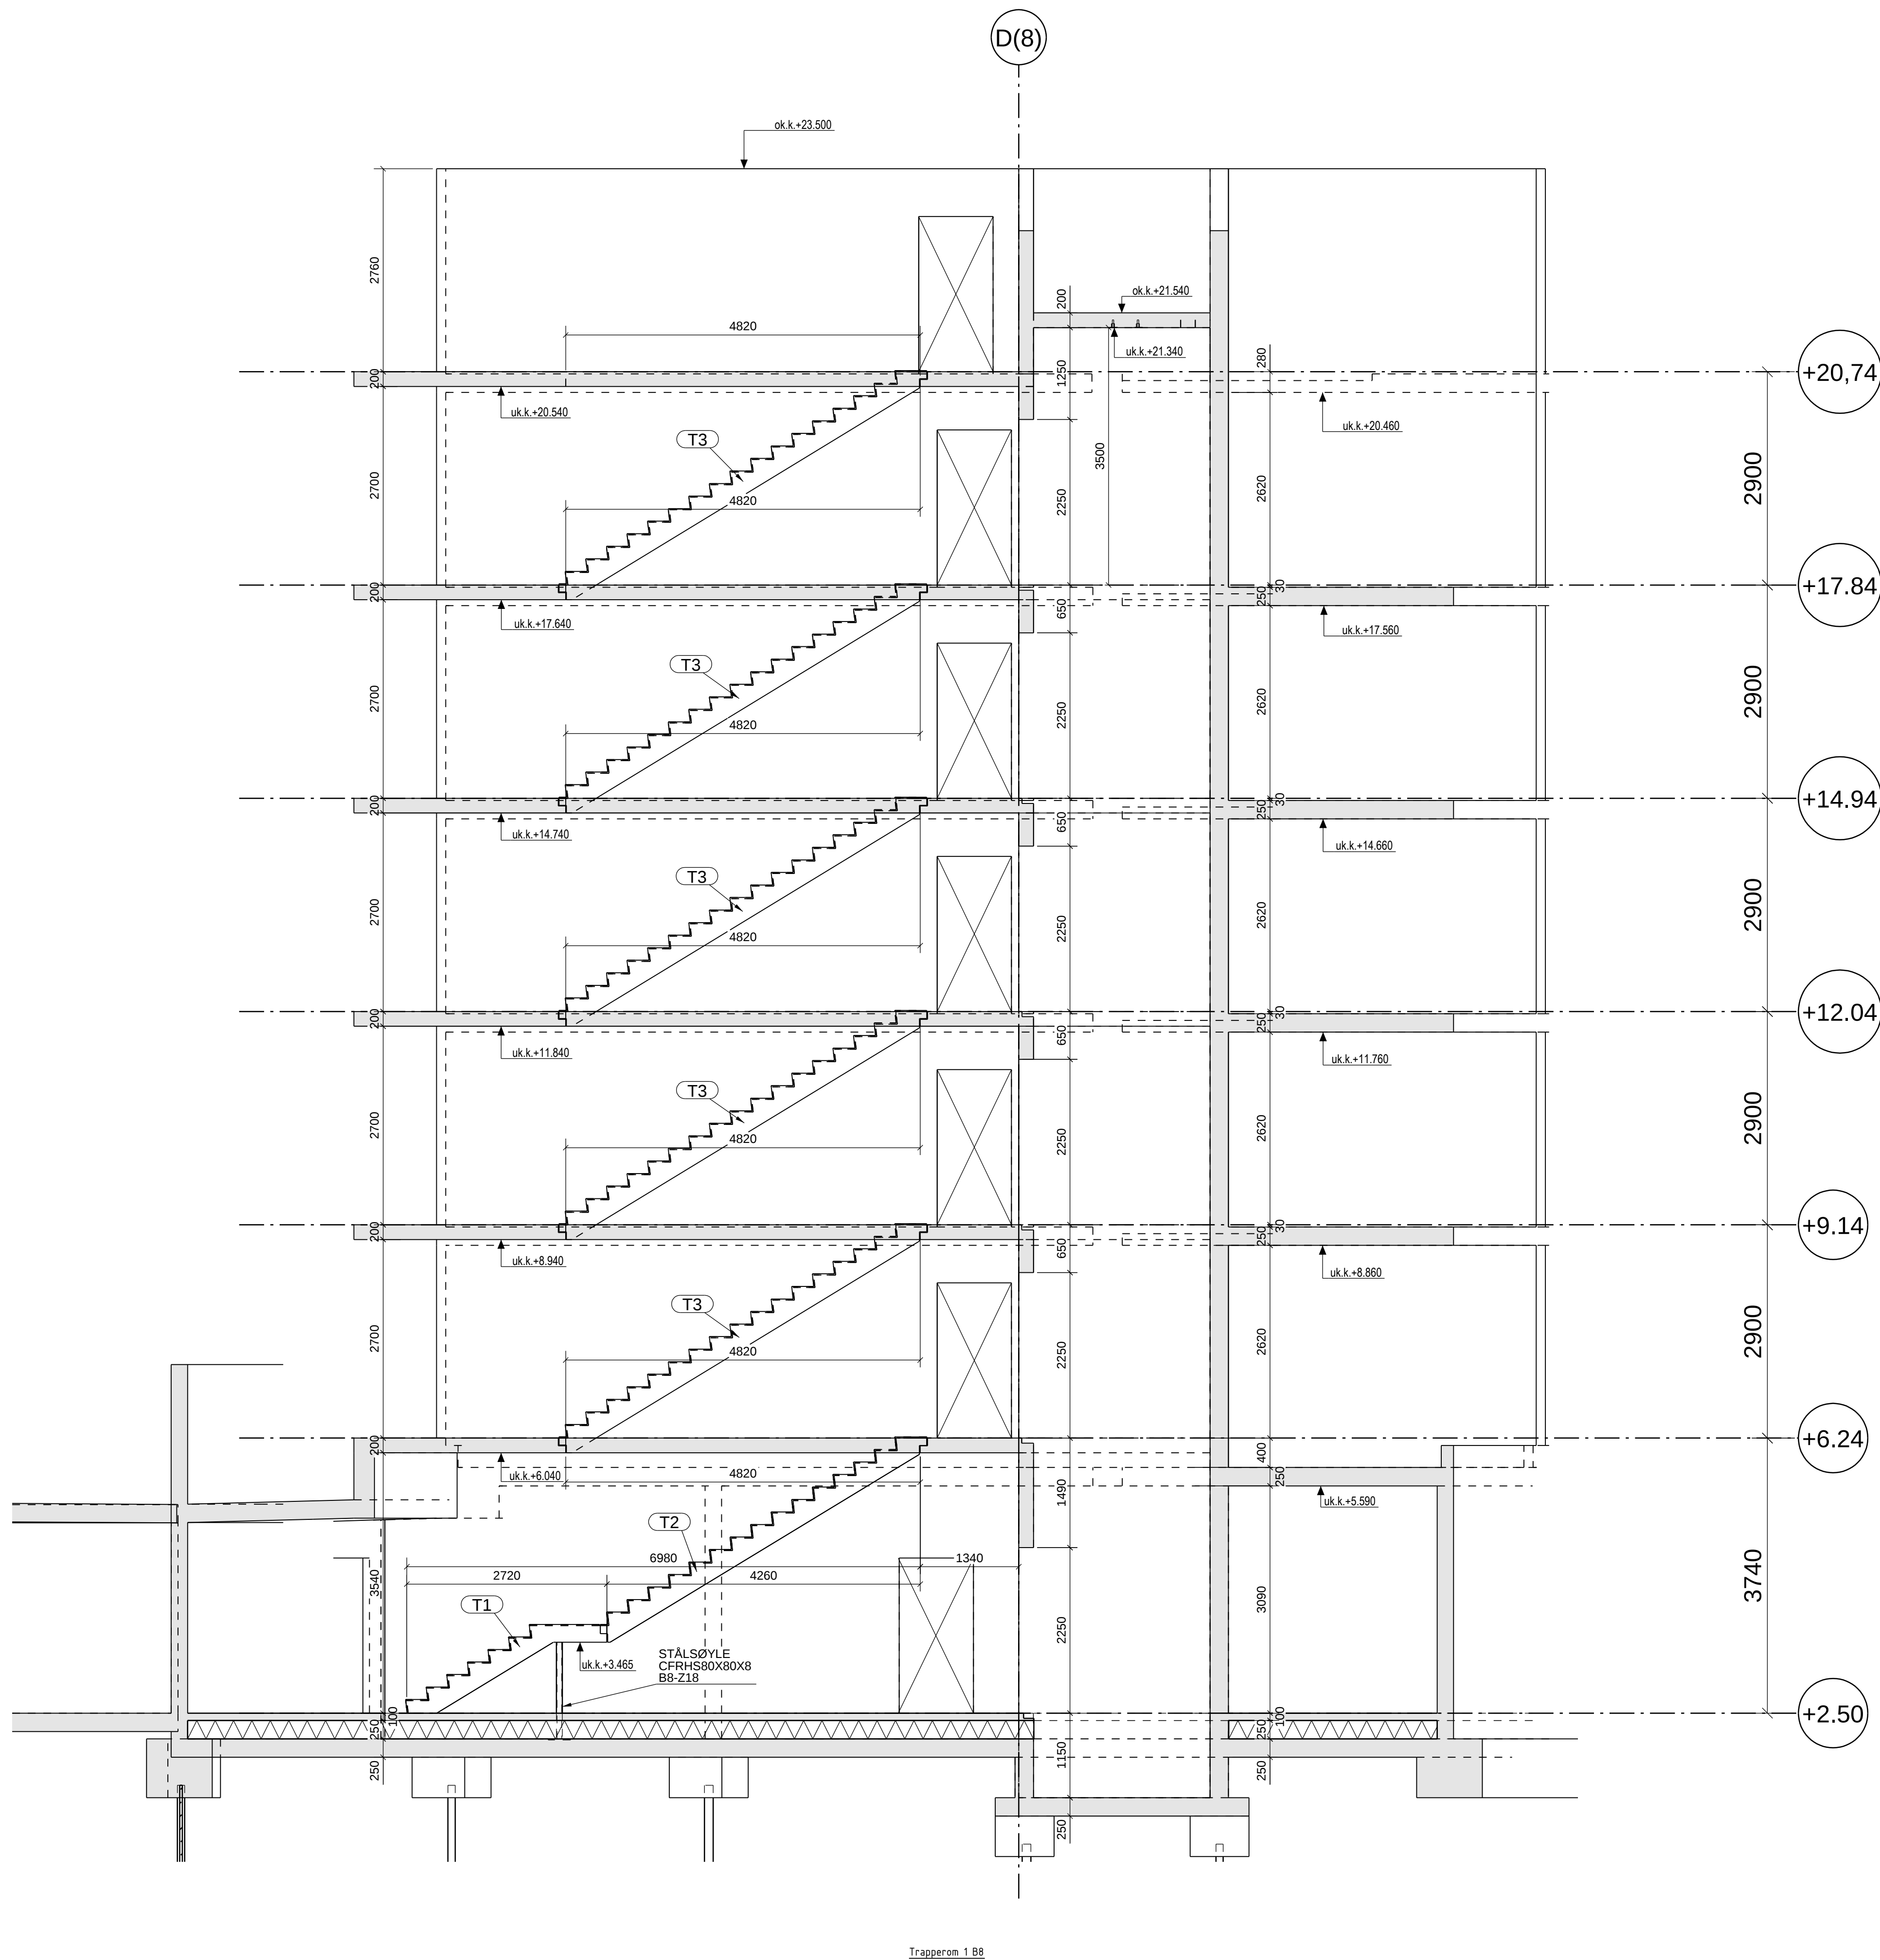

Trapperom 1 B8

B	Lagt til mål på utsparinger fra etasje til etasje	05.06.2014	SG	BG
A	Lagt til mål for T1	07.04.2014	SG	BG
0	Arbeidstegning	01.11.2013	SG	BG
Rev.	Endring - erstatning	Dato	Sign.	Kontr.
Kruse Smith AS		Målestokk:	Kontroll:	
20672		1:50	Tegn: SG	
Vannkanten			Saksb: JHE	
			Dato: 01.11.2013	
Snitt Trapperom 1 B8		Prosjektnr:		
Form		1704		
Trapperom mellom akse 2(8) og 3(8)		Tegn. nr.		Revisjon
DIMENSJON		B8-50		B
Gamle Forusveien 10 A 4033 STAVANGER Tlf: 51 44 01 00 Faks: 51 63 01 35 E-post: post@dimensjon.no		BOKSET FOR ANBEFATT		