


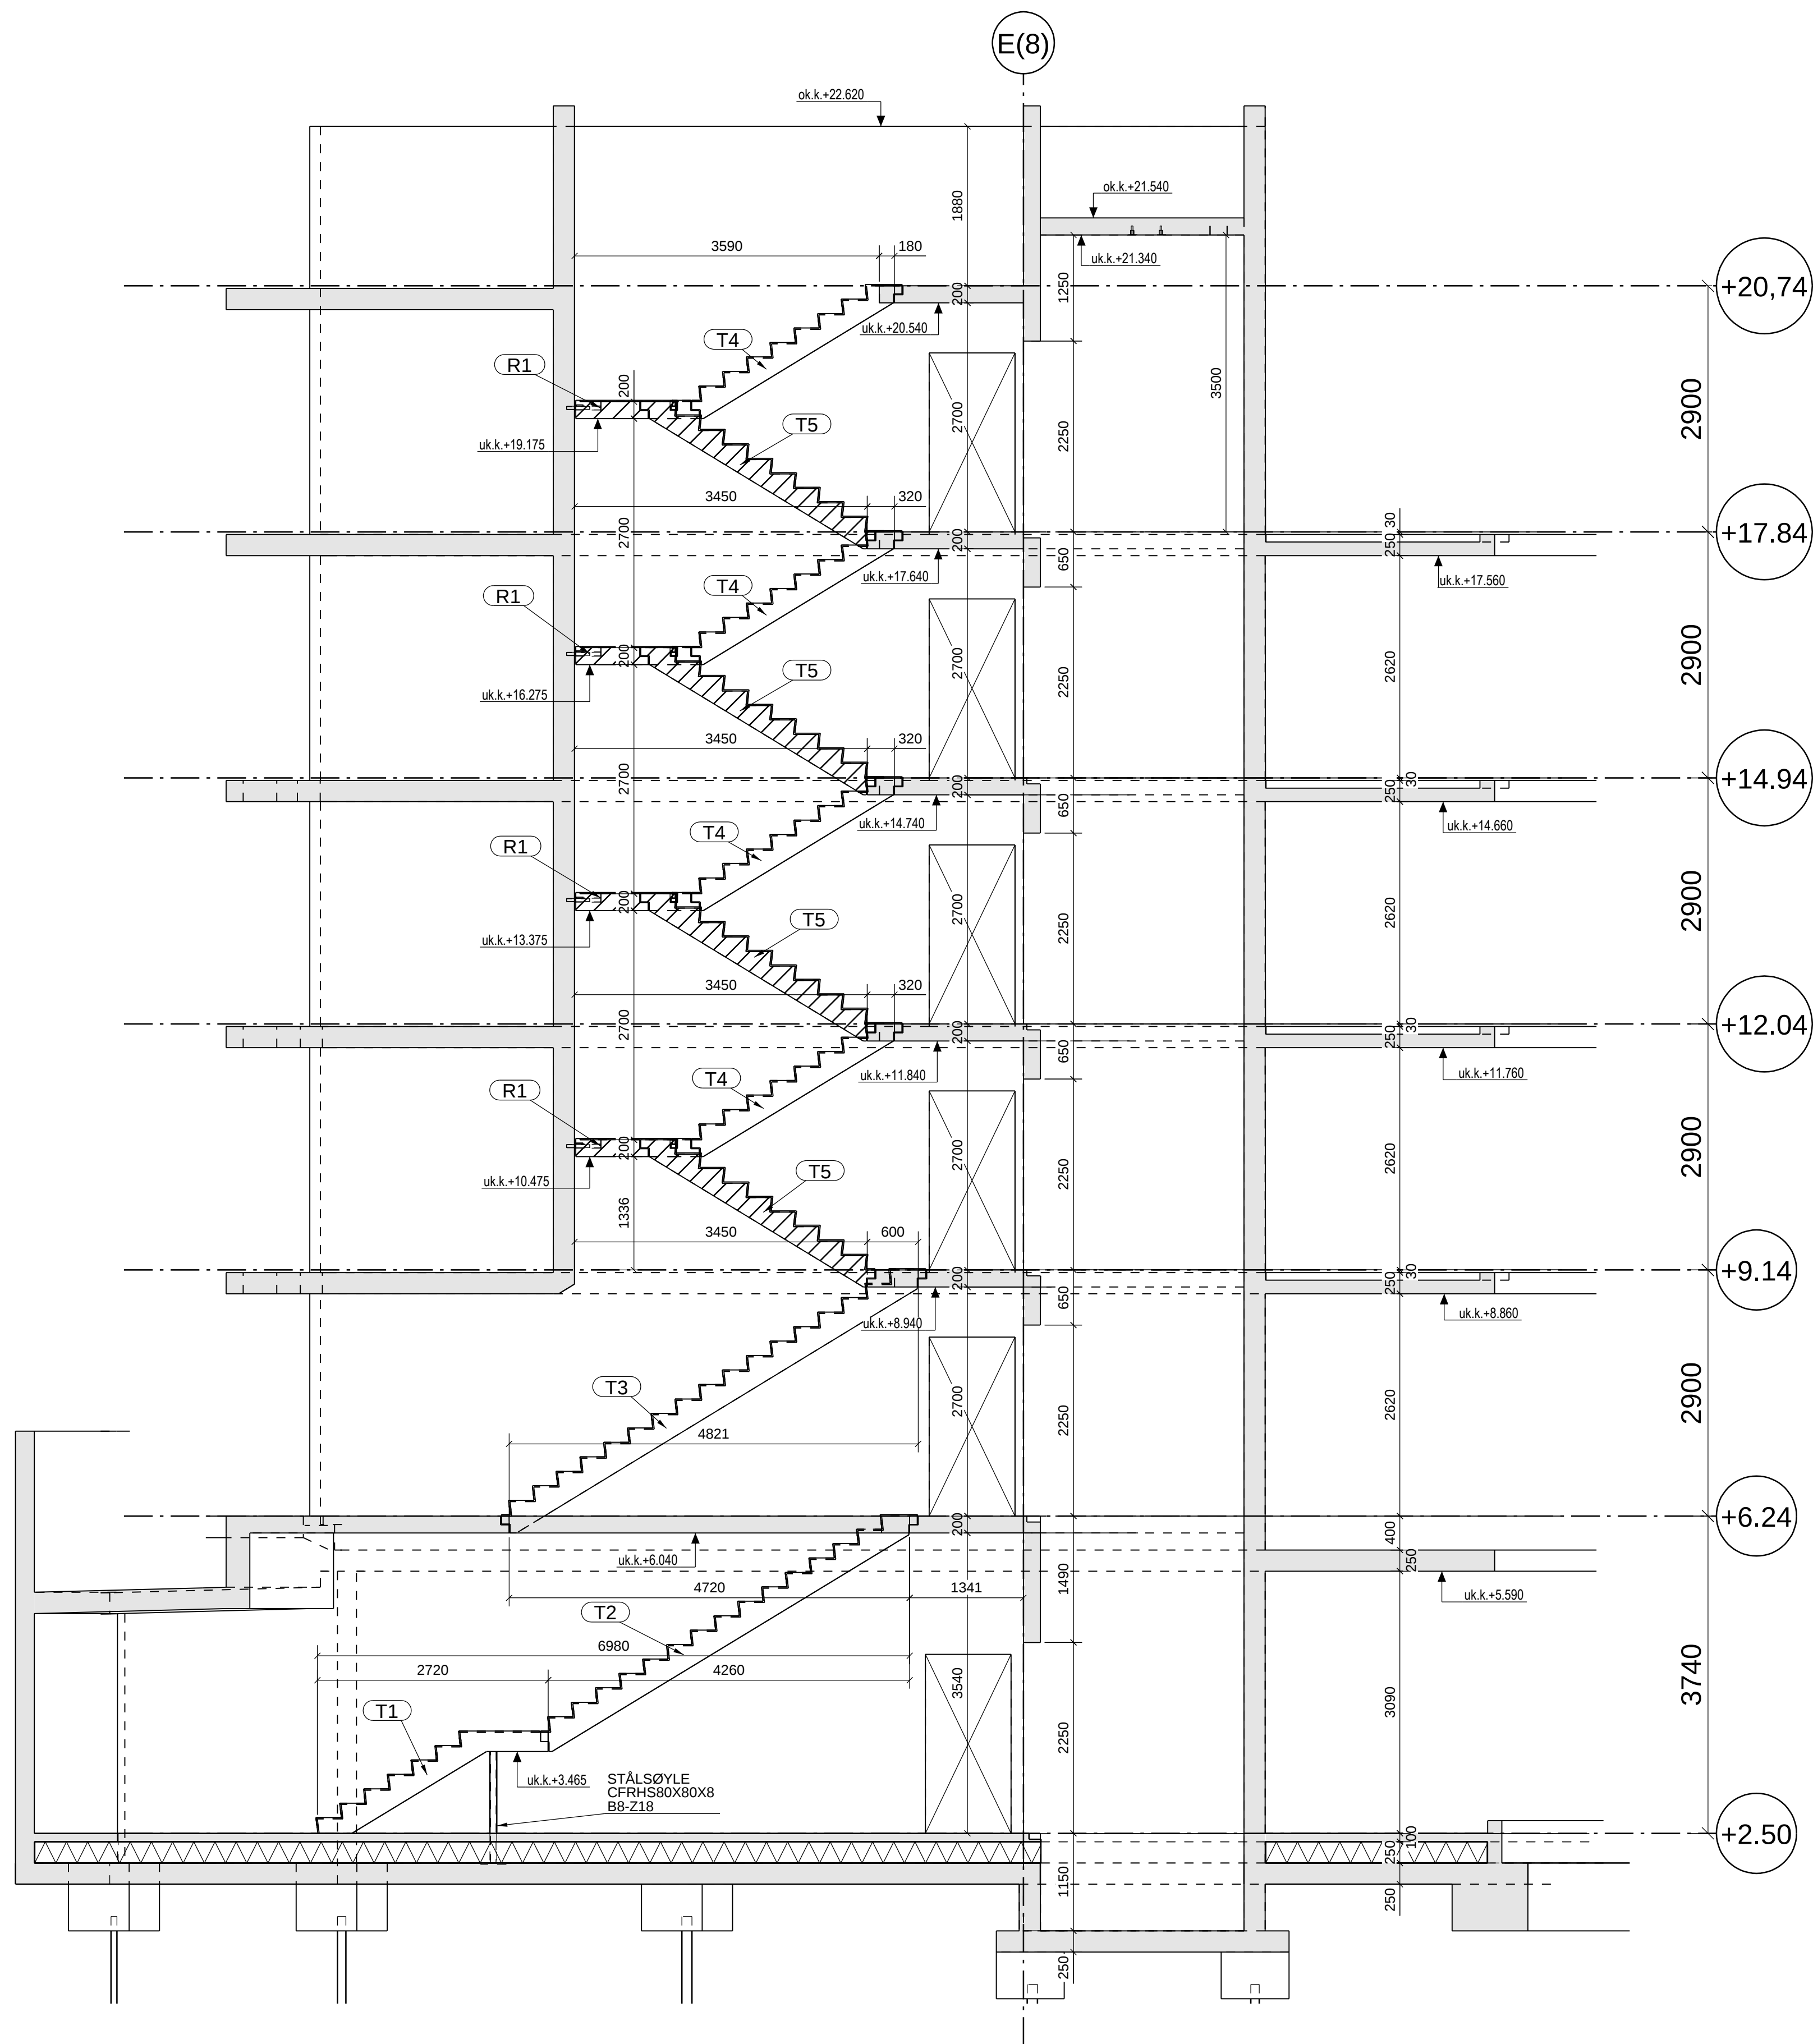

Trapperom 2 B8

C	Lagt til mål for utspringer fra etasje til etasje	05.06.2014	SG	BG
B	Lagt til mål for T1 og T2	07.04.2014	SG	BG
A	Lagt til trapper i 5. etasje	22.01.2014	SG	BG
0	Arbeidstegning	01.11.2013	SG	BG
Rev.	Endring - erstatning	Dato	Sign.	Kontr.
Kruse Smith AS		Målestokk:	Kontroll:	
20672		1:50	Tegn: SG	
Vannkanten			Saksb: JHE	
			Dato: 01.11.2013	
Snitt Trapperom 2 B8		Prosjektnr:		
Form		1704		
Trapperom mellom akse 5(8) og 6(8)		Tegn. nr.		Revisjon
DIMENSJON		B8-51		C
Gamle Forusveien 10 A 4033 STAVANGER Tlf: 51 44 01 00 Faks: 51 63 01 35 E-post: post@dimensjon.no		BOKSET FOR ANBEHET		