


Peleplan
1 : 50

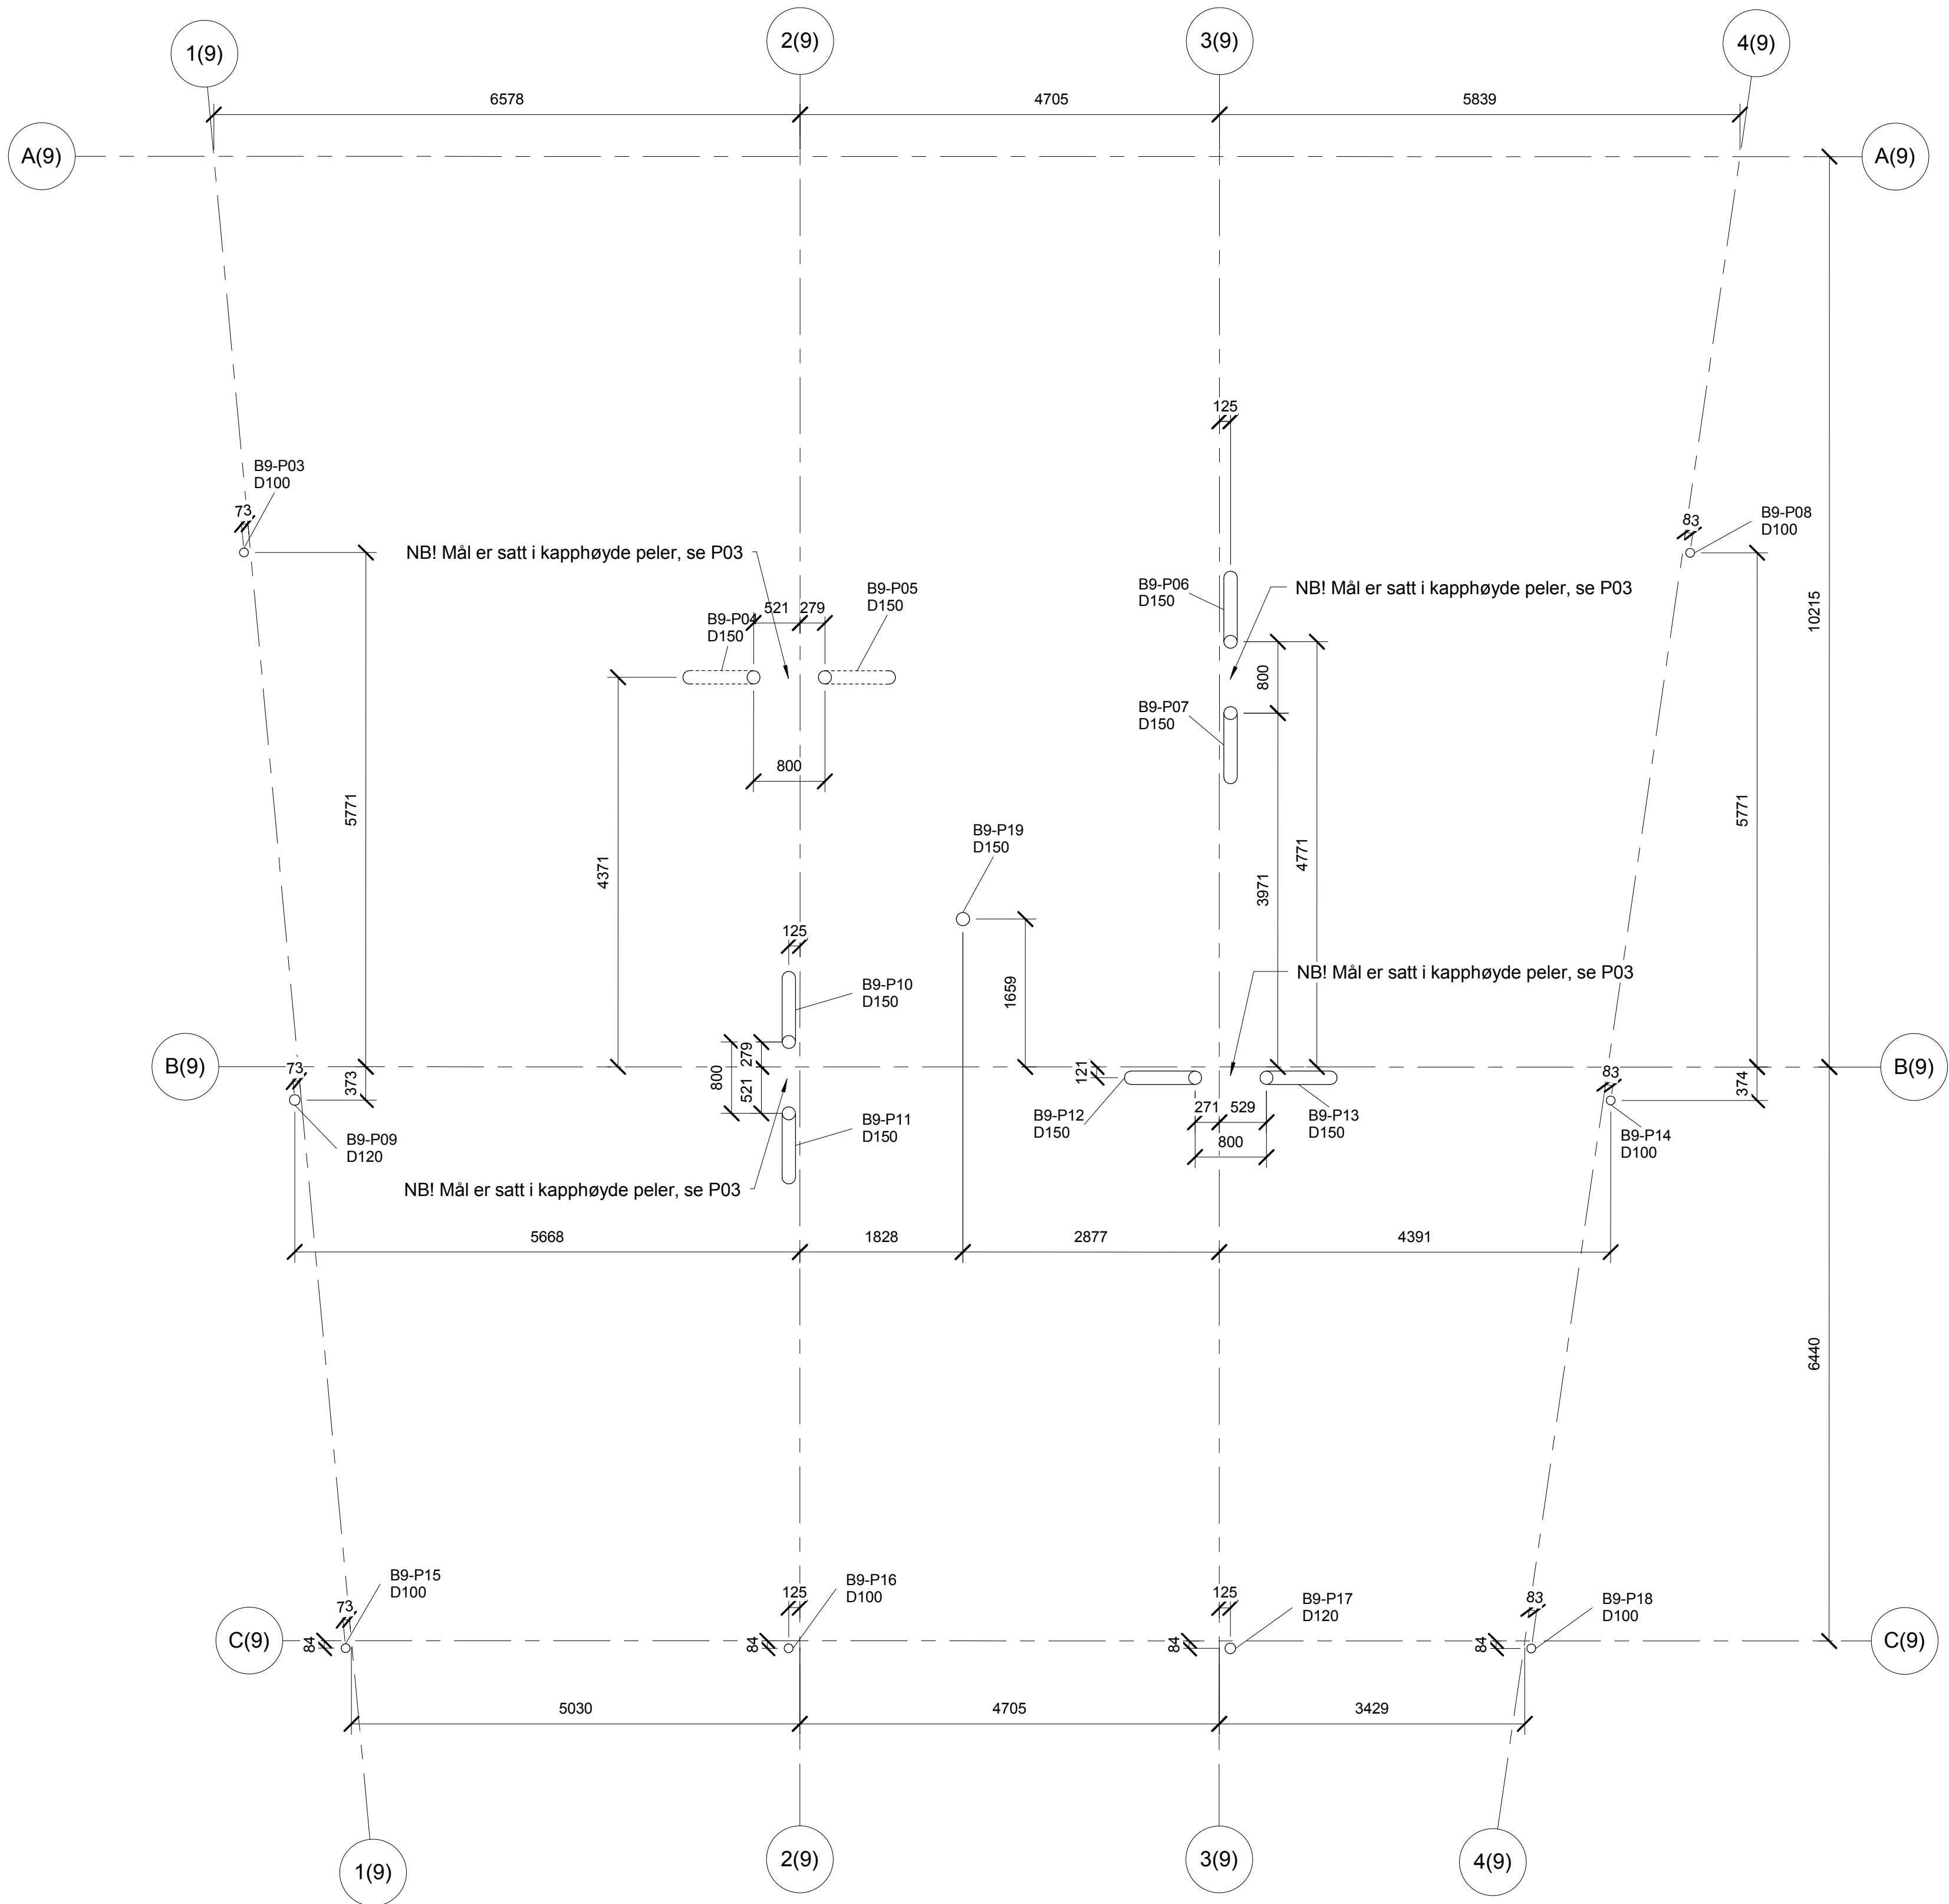

Liste Stålkjernepeler					
Pel Nr.	Profil	Pelehatt	Merknader	Kapphøyde	Foringsrør
B9-P03	D100	250x250x40	Trykk	1520	Ø139.7x4.0
B9-P04	D150	500x500x80	Trykk+Strekk	720	Ø219.1x6.3
B9-P05	D150	500x500x80	Trykk+Strekk	720	Ø219.1x6.3
B9-P06	D150	500x500x80	Trykk+Strekk	1670	Ø219.1x6.3
B9-P07	D150	500x500x80	Trykk+Strekk	1670	Ø219.1x6.3
B9-P08	D100	250x250x40	Trykk	1520	Ø139.7x4.0
B9-P09	D120	310x310x55	Trykk	1520	Ø168.3x4.5
B9-P10	D150	500x500x80	Trykk+Strekk	1670	Ø219.1x6.3
B9-P11	D150	500x500x80	Trykk+Strekk	1670	Ø219.1x6.3
B9-P12	D150	500x500x80	Trykk+Strekk	1670	Ø219.1x6.3
B9-P13	D150	500x500x80	Trykk+Strekk	1670	Ø219.1x6.3
B9-P14	D100	250x250x40	Trykk	1520	Ø139.7x4.0
B9-P15	D100	250x250x40	Trykk	1520	Ø139.7x4.0
B9-P16	D100	250x250x40	Trykk	1520	Ø139.7x4.0
B9-P17	D120	310x310x55	Trykk	1520	Ø168.3x4.5
B9-P18	D100	250x250x40	Trykk	1520	Ø139.7x4.0
B9-P19	D150	500x500x80	Trykk	720	Ø219.1x6.3

Grand total: 17

Innboring i godt fjell:
Trykkpeler borres 2,0m inn i fjell, se P01
Skråpeler borres 5,0m inn i fjell, se P03

ANMERKNINGER

- Bestemmelser**
1. Pålitelighetsklasse: 2
2. Kontrollklasse utførelse: Normal kontroll
3. Kontrollklasse prosjektering: Normal kontroll

- Materialer og utførelse**
1. Stålkjernepeler og topplate:
a. Se tegning P01 til P03 og pelelister for dimensjon og utførelse av peler.
b. Min. flytegrense 330N/ mm².
c. Ekspandert mørtel fasthet B30.
d. Min. betongomfylling, 25mm for peler uten krympestrømpe.
e. Lamineringskontroll for topplater.
f. Strekkpeler er merket og skal også ta trykk.
g. Skråpeler borres ned med helning 3:1, tar trykk og strekk
h. Alle vertikale peler skal installeres med krympestrømpe type thermo XL med minimum tykkelse på 2,0mm.
Krympestrømpe fra kote +1,20 til K -1,80.
Peler lavere en K+1,20 installeres fra kapphøyde.

- Toleranser**
1. Horisontalt: ±50mm
2. Helning: ±50:1
3. Høyde: ±20mm

- Forklaringer**
1. Ok = Overkant
2. Uk = Underkant
3. Fg = Ferdig golv

Rev.	Endring - erstatning	Dato	Sign.	Kontr.
O	Arbeidstegning	27.09.2013.		
Client: Kruse Smith AS Vannkanten 20672		Main designer: Gamle Forusveien 10A, 4033 STAVANGER Tlf: 51 44 01 00 Faks: 51 63 01 35 E-post: post@dimensjon.no	Kontroll: SG Tegn: GS Saksb: JHE Dato: 09/24/13	
Peleplan Bygg 9 - Form		Målestokk: 1:50	Prosjektnr: 1704	
Co-designer: Seregély utca 11. 1034 BUDAPEST Tel: +36 1 250 4831 magyar.laszlo@mahill.hu www.mahill.hu		Co-designer: Petőfi tér 3-5. A. I/3. 1052 BUDAPEST Tel: +36 1 788 4357 ceos@ce-os.eu www.ce-os.eu	Tegn. nr. B9-01 Rev. O	