
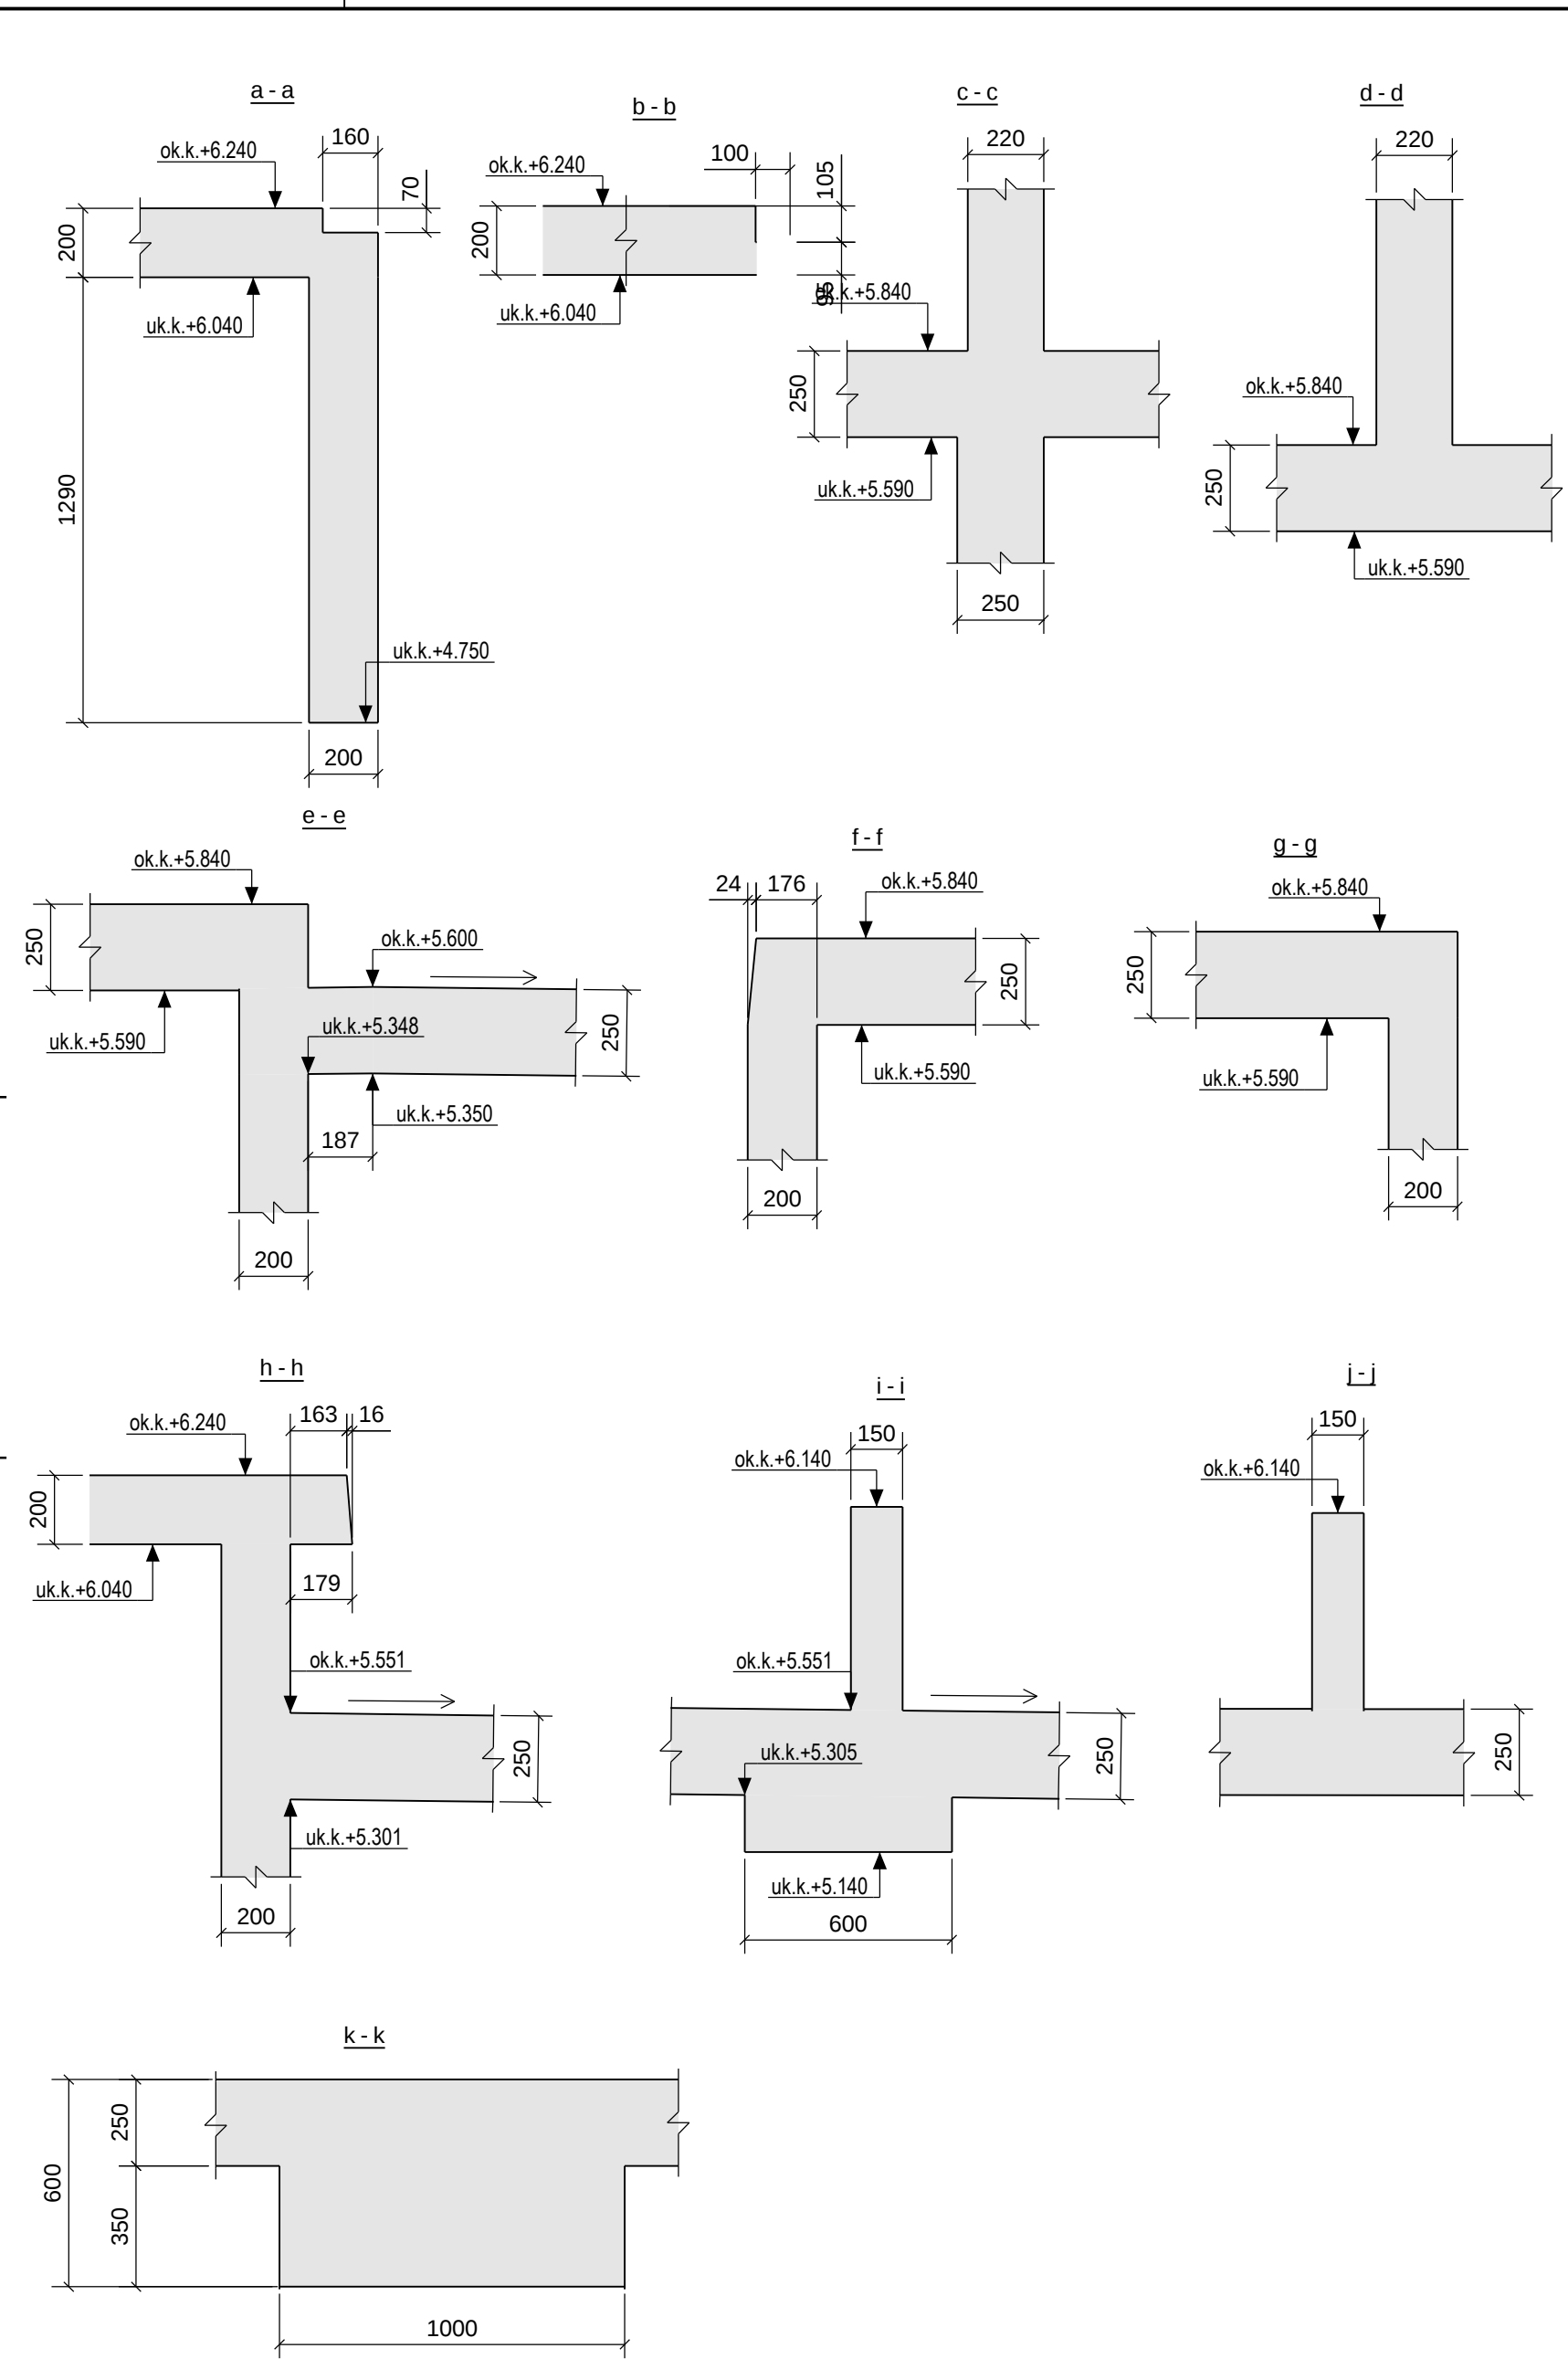


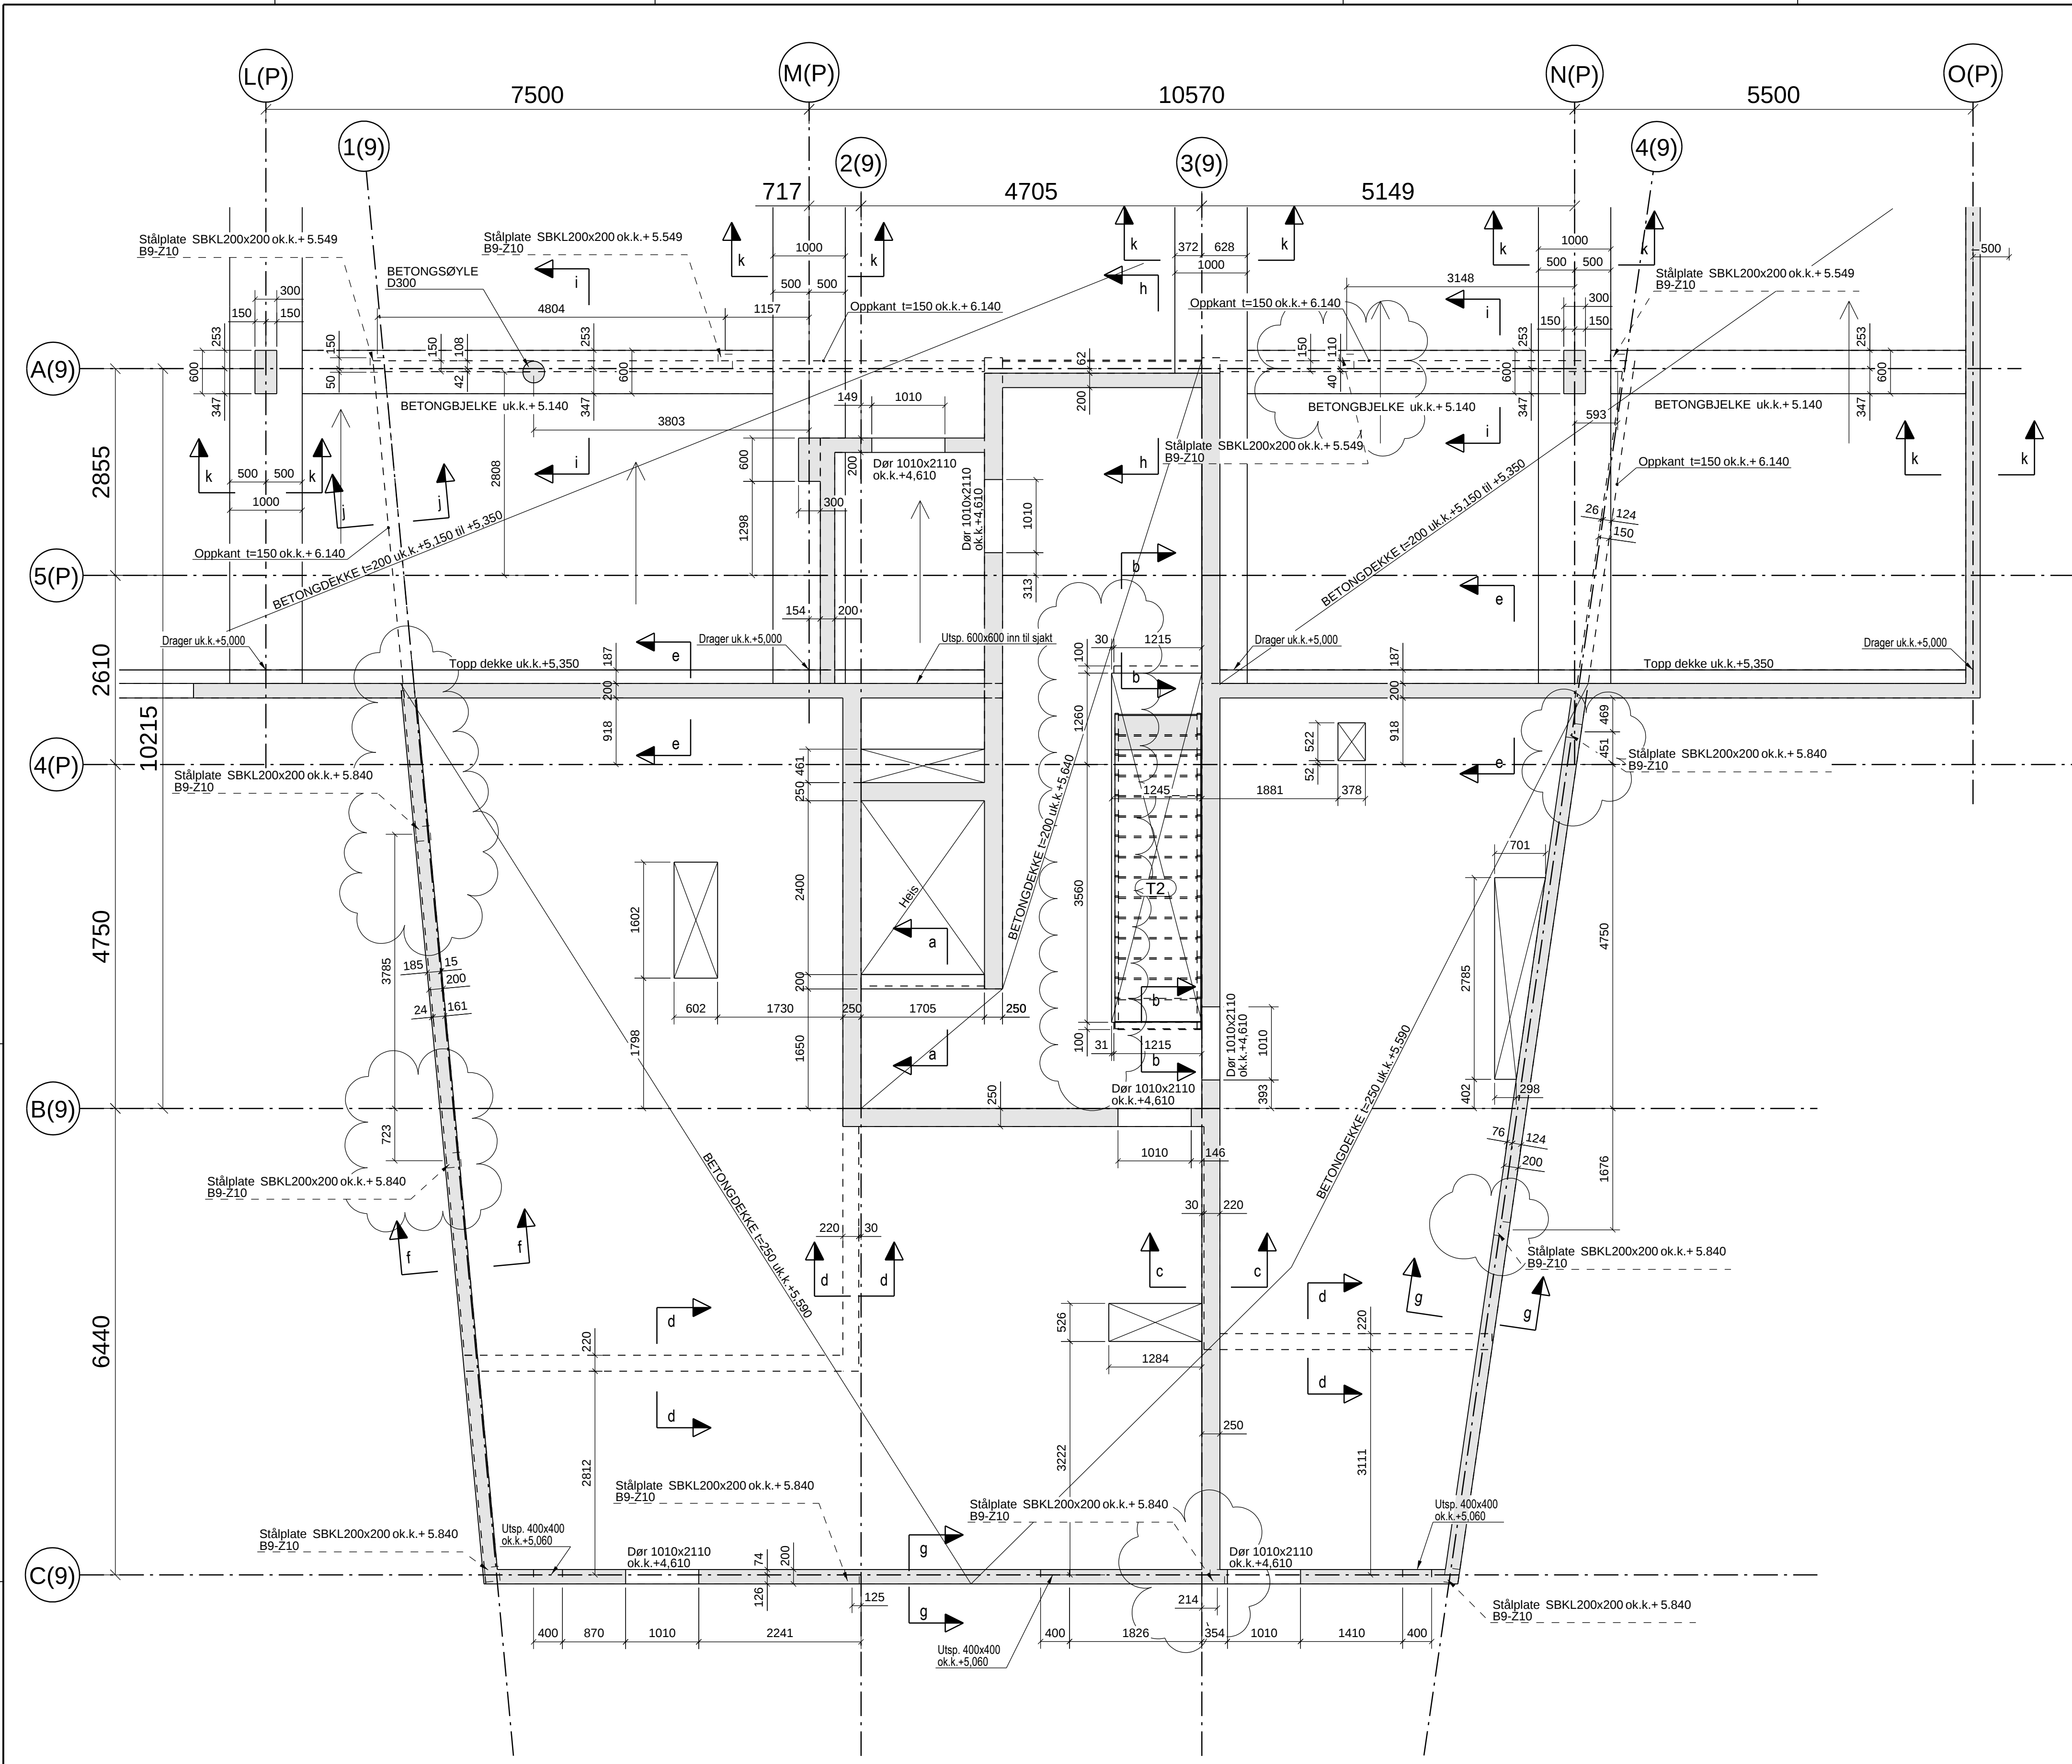

Se også tegning P3-10 for dekke over parkering

ANMERKNINGER

- Bestemmelser
1. Pålitelighetsklasse: 2
2. Kontrollklasse utførelse: Normal kontroll
3. Kontrollklasse prosjektering: Normal kontroll
- Materialer og utførelse
1. Eksponeringsklasse: XC1
2. Bestandighetsklasse: M60
3. Fasthetsklasse: Generelt: B30
4. Armeringsstål: B500C
5. Normell overdekning armering: Mot inside: 25±10mm
Mot yttersider: 35±10mm
6. Klondklasse: CL 0,40
7. Tilslagsstørrelse Dmax: 22mm
- Forklaringer:
1. Ok = Overkant
2. Uk = Underkant
3. Fg = Ferdig golv
- Henvisninger:
1. Øvrige tegninger iht. tegningsliste fra Dimensjon Rådgivning

C	Endret mål på utsparing		08.04.2014	SG	JHE
B	Flyttet stålplater, tatt bort 2 stålplater		10.02.2014	SG	JHE
A	Lagt til utsparinger i vegg		14.01.2014	SG	JHE
0	Arbeidstegning		08.01.2014	SG	JHE
Rev.	Endring - erstatning		Dato	Sign.	Kont
Kruise Smith AS		Målestokk: 1:20 1:50	Kontroll: JHE		
20672			Tegn: SG		
Vannkanten			Saksb: JHE		
			Dato: 08.01.2014		
Dekke over U.etasje, Bygg 9 Form			Prosjektnr: 1704		
			Tegn. nr.		Revisjon
			B9-10		C
Gamle Forusveien 10 A 4033 STÅVANGER Tlf: 51 44 01 00 Faks: 51 63 01 35 E-post: post@dimensjon.no					