

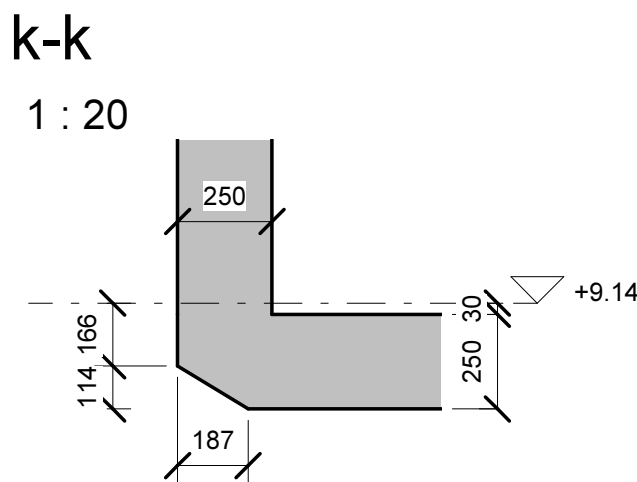
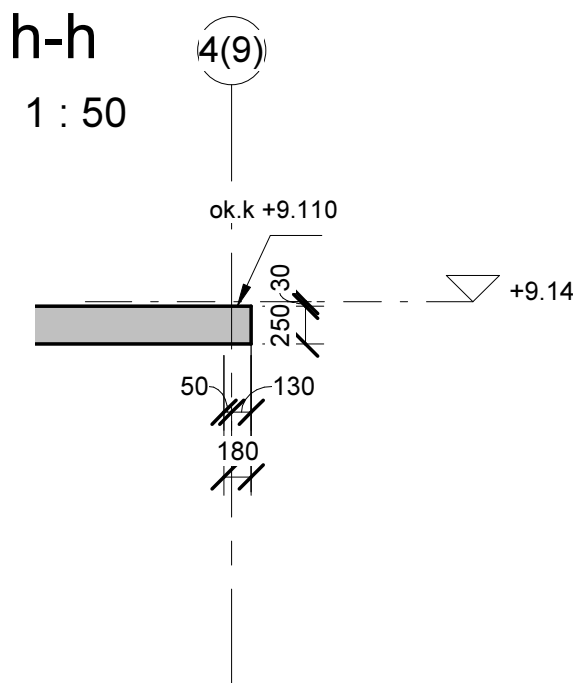
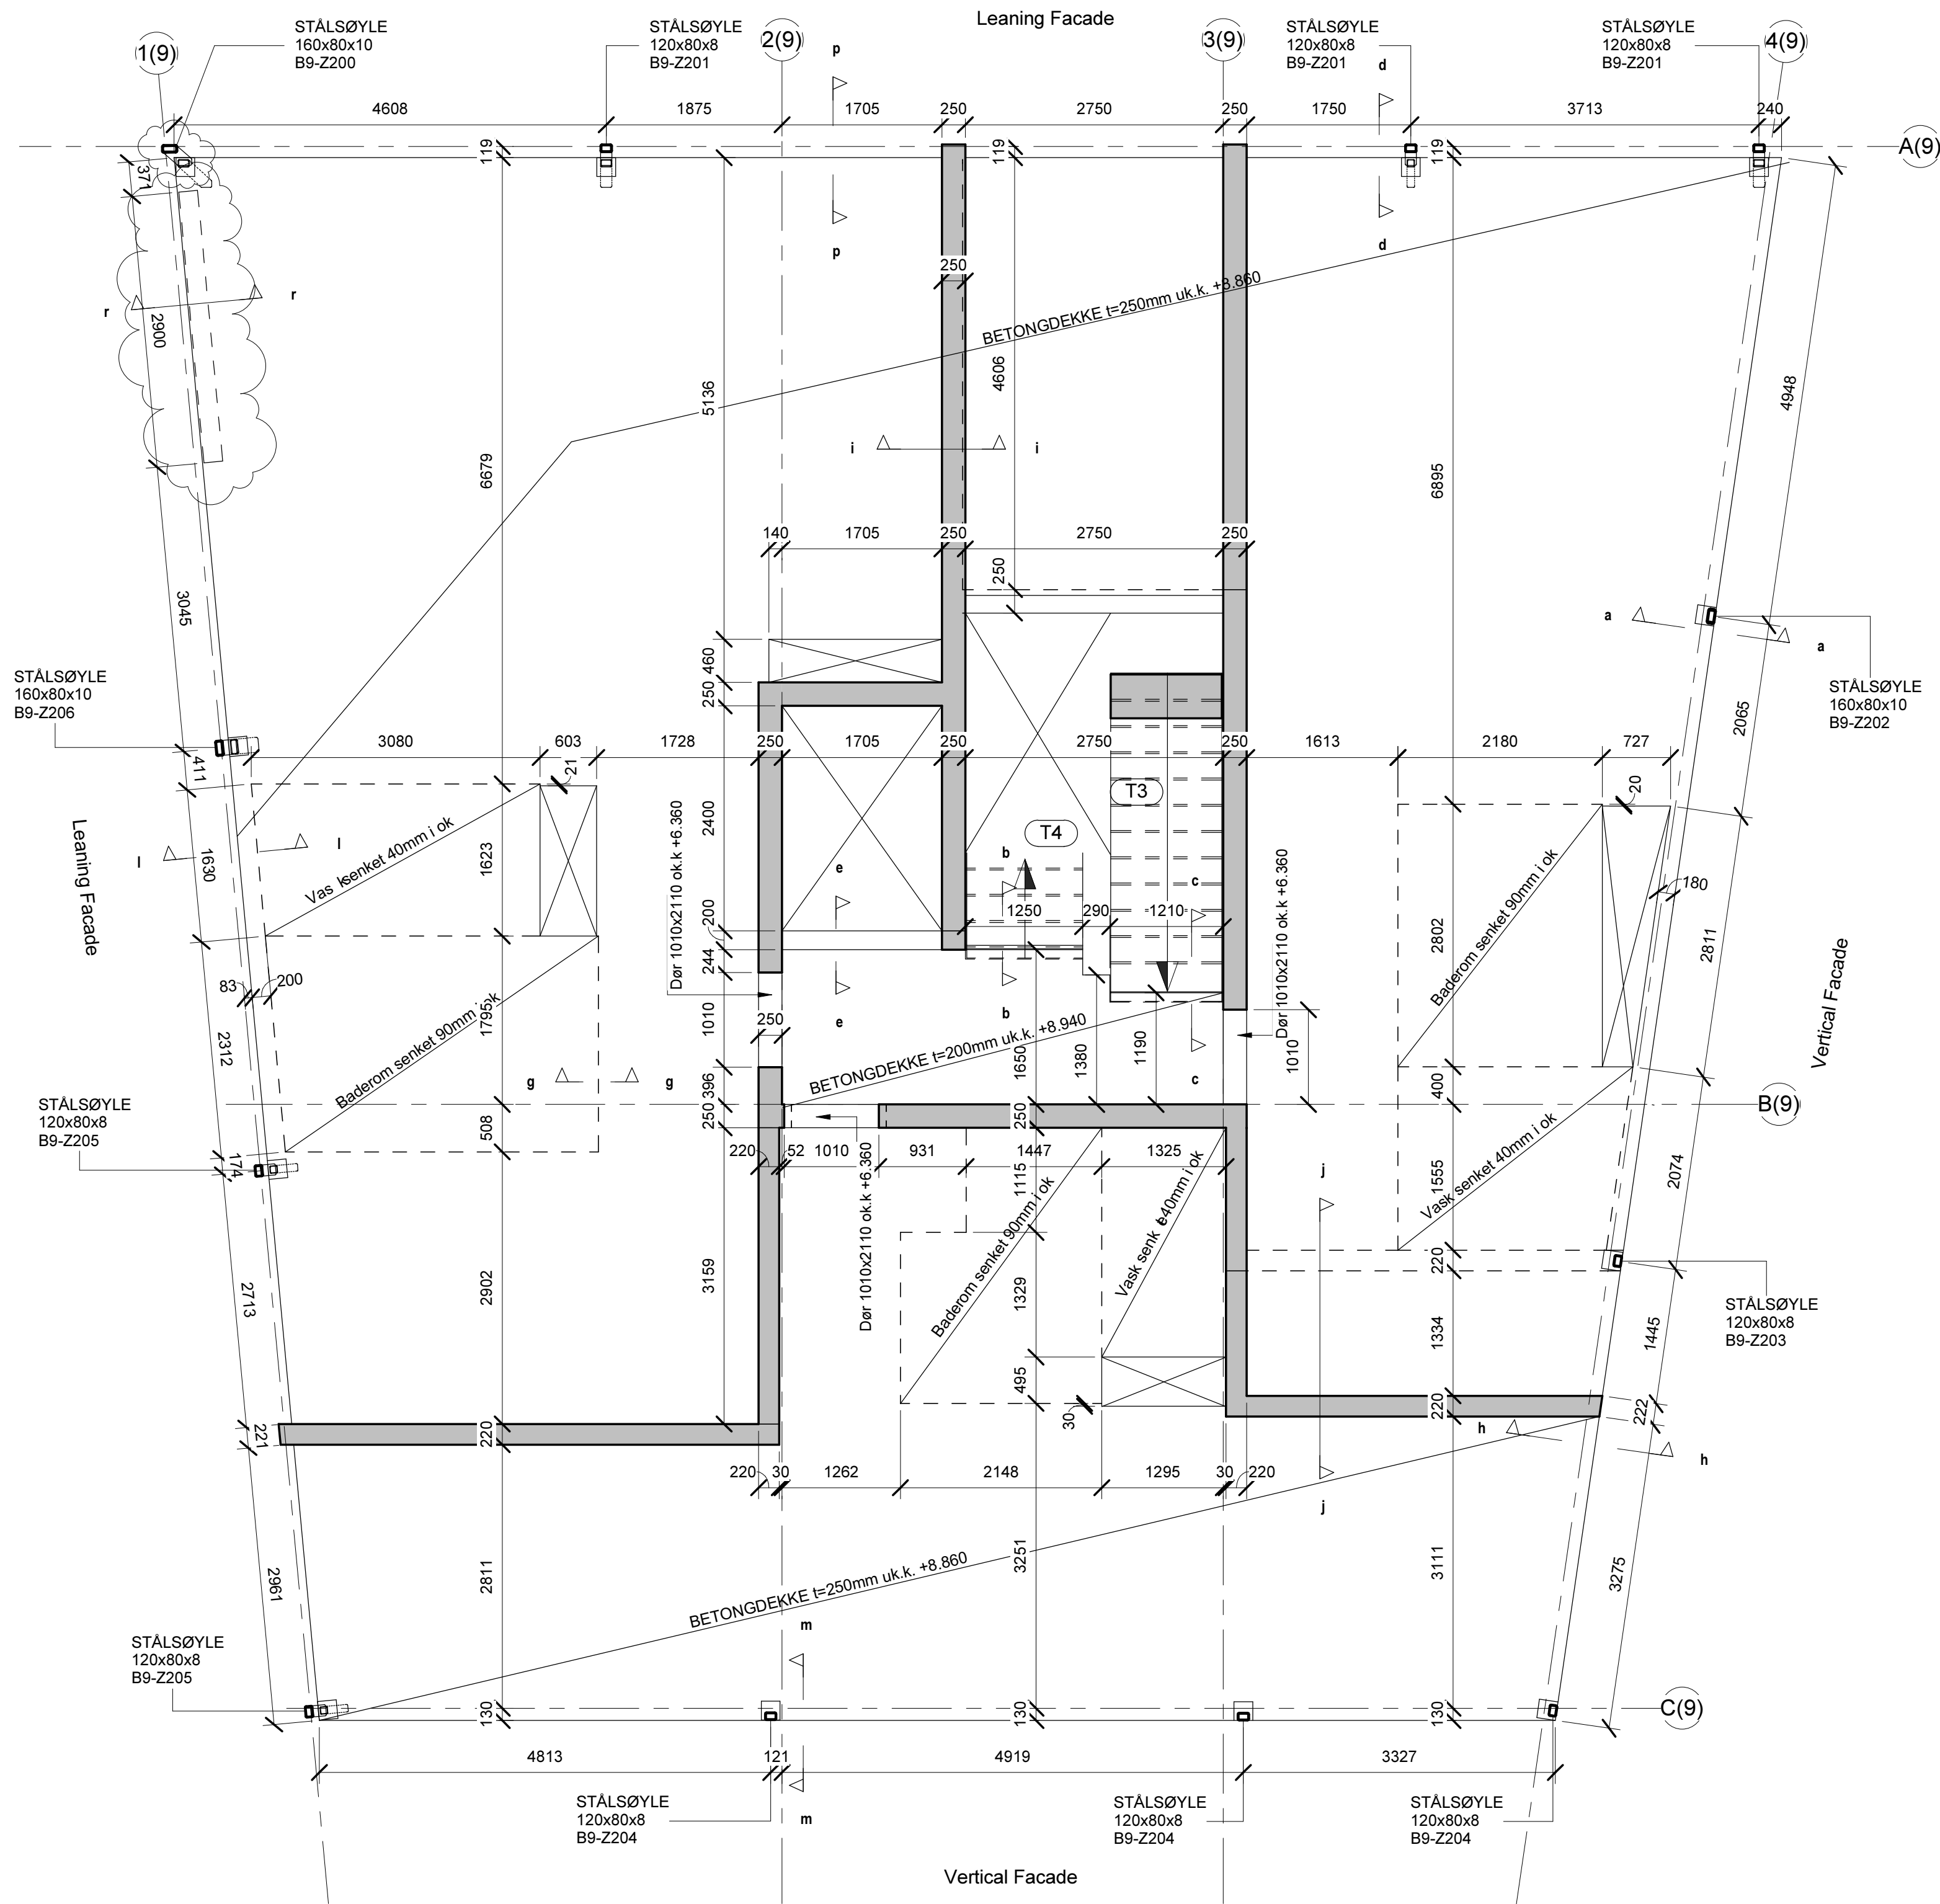
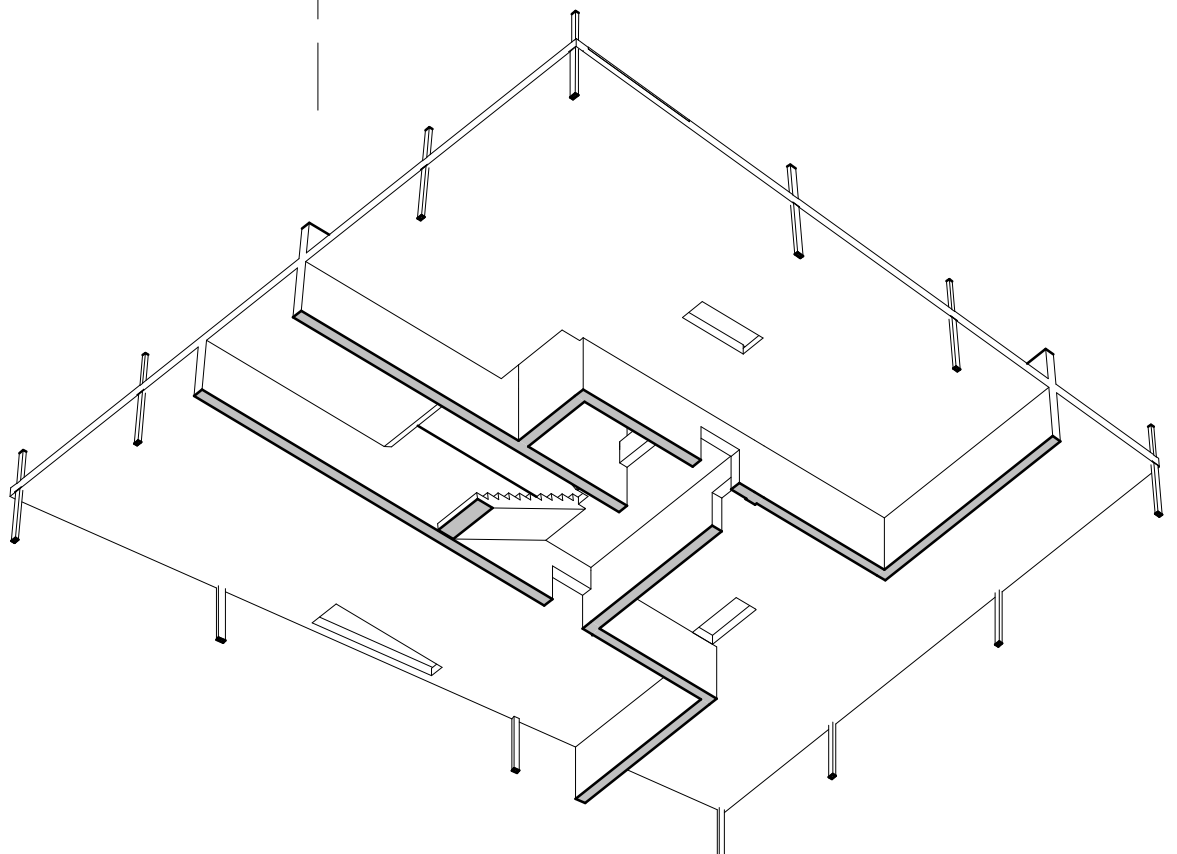
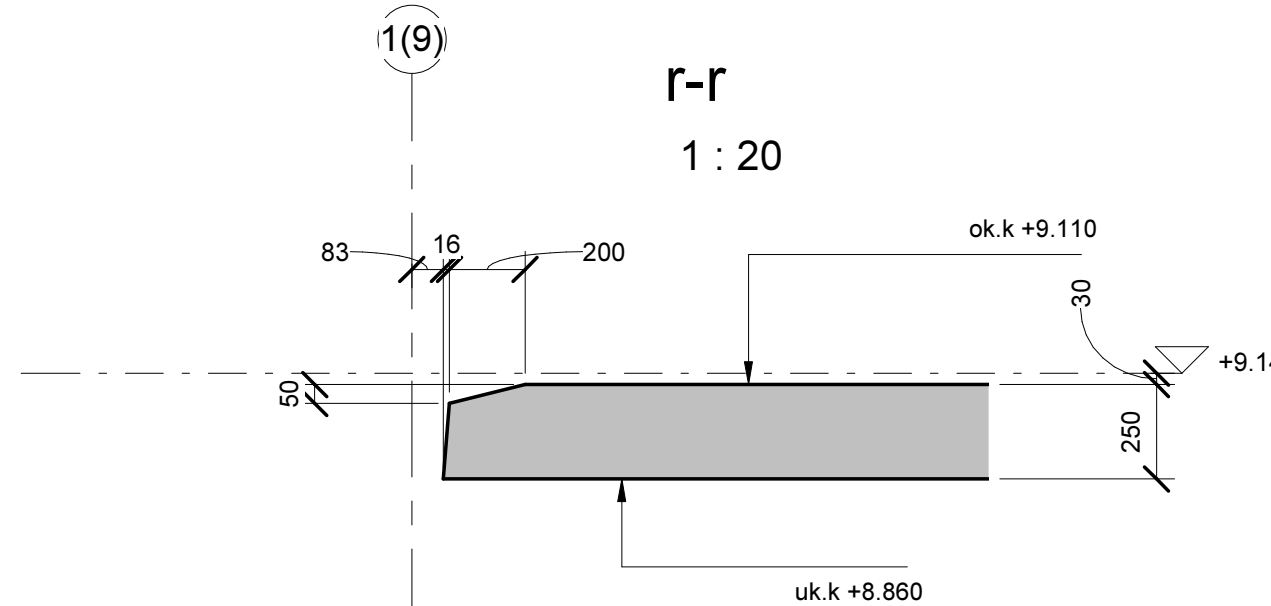
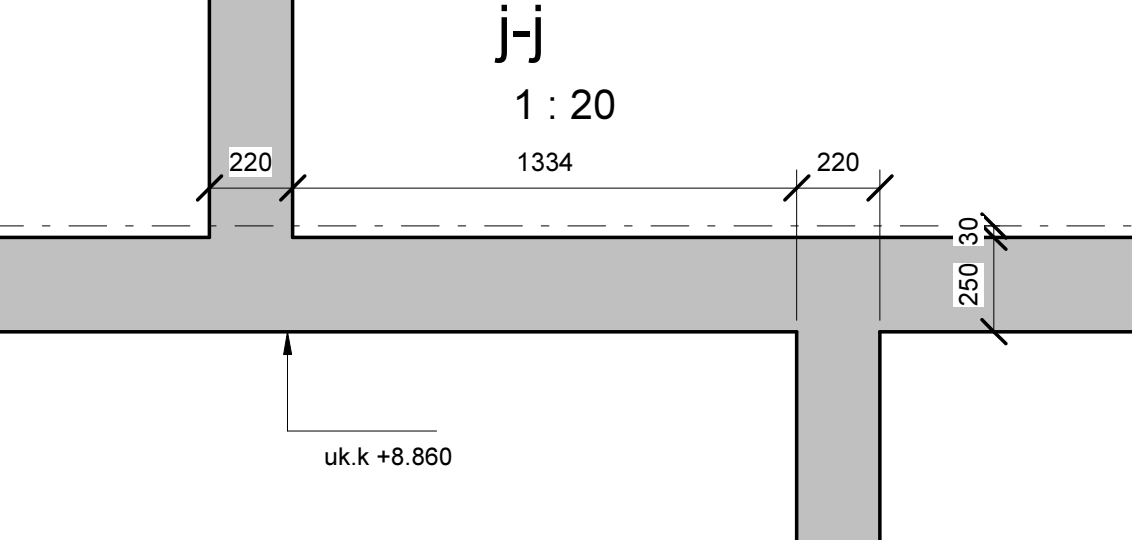
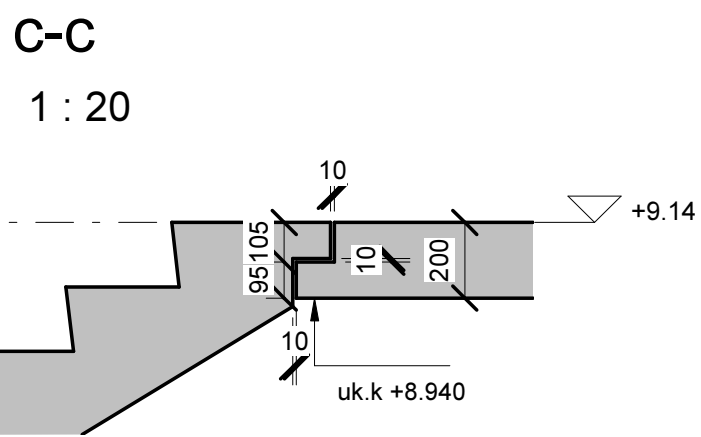
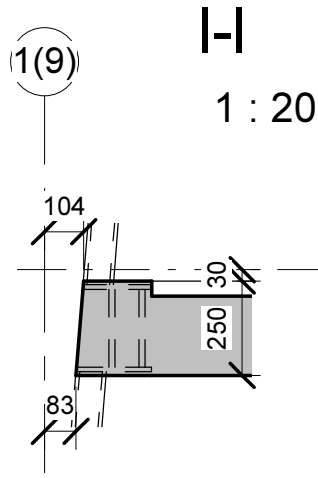
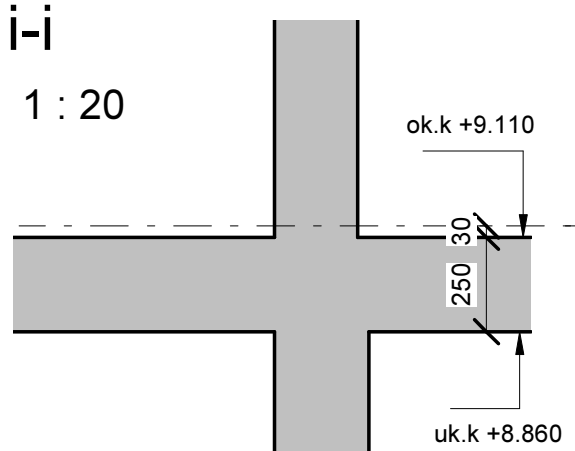
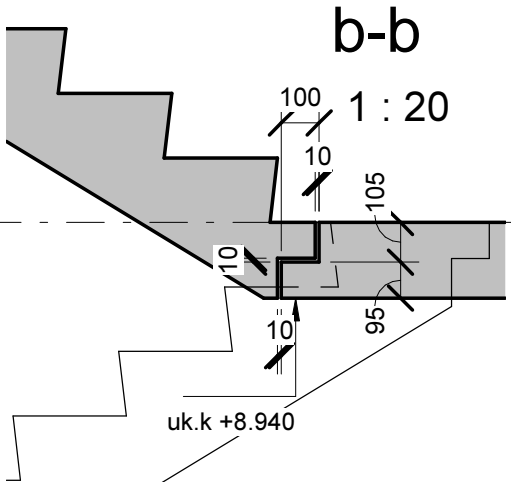
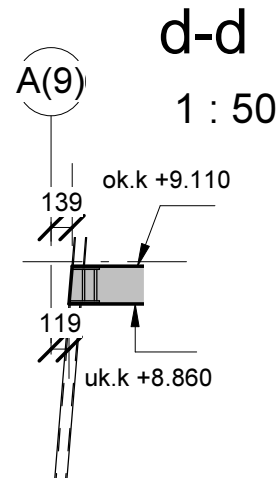
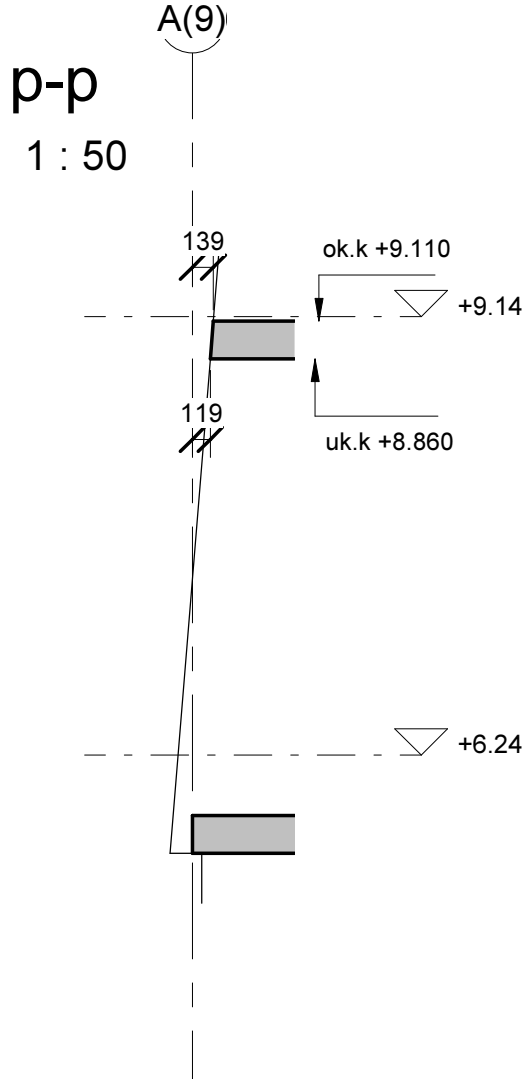
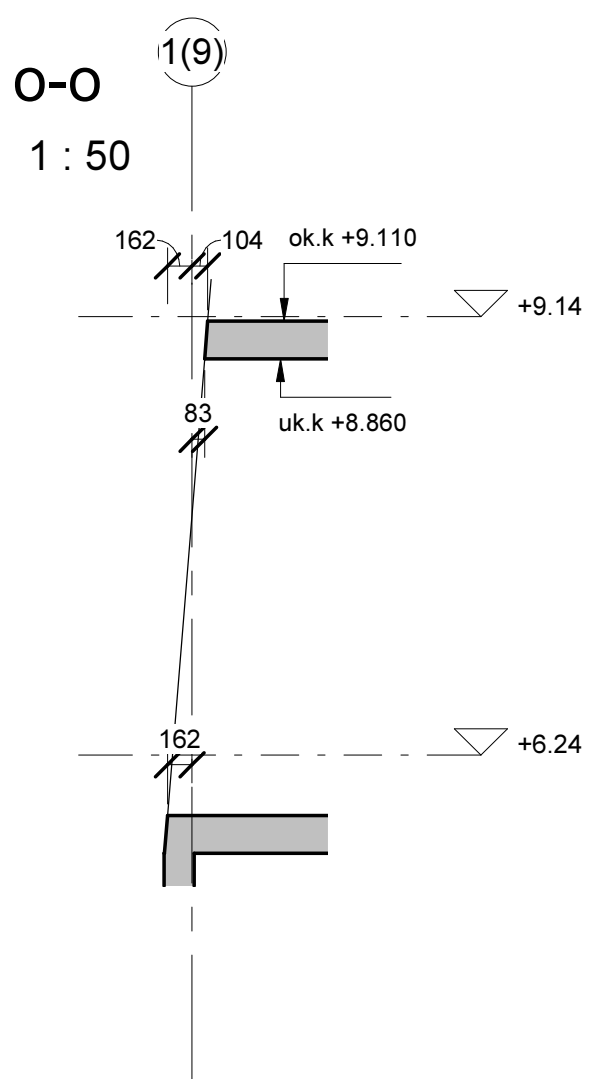
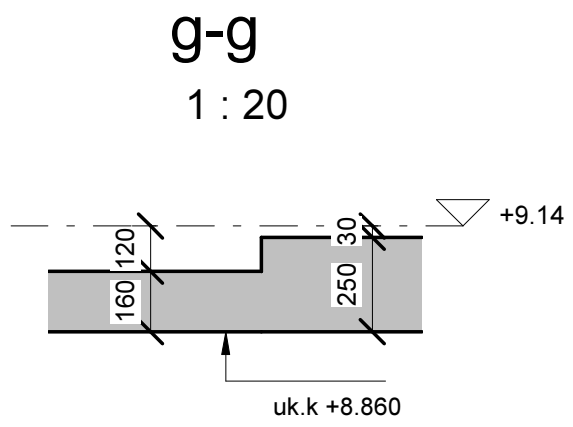


Bygg PLAN +9,140
1 : 50

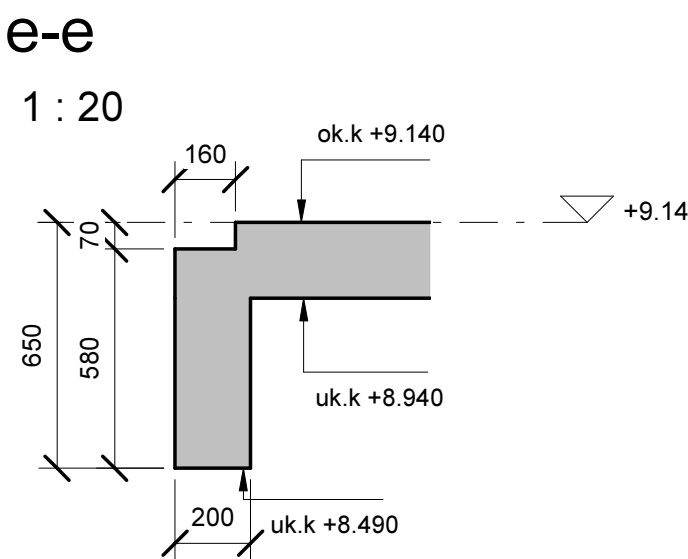

Liste Stålsøyle Etasje 01					
Pos nr.	Stål kval.	Antall stk	Type	Tegning	
B9-Z200	S 355	1	Stålsøyle (CFRHS) KFHUP: 160x80x10	B9-ST23	
B9-Z201	S 355	3	Stålsøyle (CFRHS) KFHUP: 120x80x8	B9-ST22	
B9-Z202	S 355	1	Stålsøyle (CFRHS) KFHUP: 160x80x10	B9-ST05	
B9-Z203	S 355	1	Stålsøyle (CFRHS) KFHUP: 120x80x8	B9-ST24	
B9-Z204	S 355	3	Stålsøyle (CFRHS) KFHUP: 120x80x8	B9-ST04	
B9-Z205	S 355	2	Stålsøyle (CFRHS) KFHUP: 120x80x8	B9-ST03	
B9-Z206	S 355	1	Stålsøyle (CFRHS) KFHUP: 160x80x10	B9-ST07	

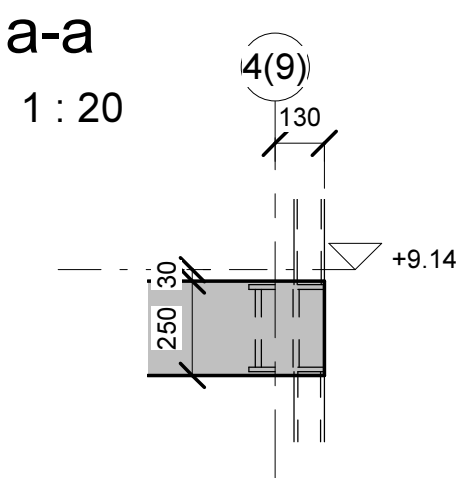

ANMERKNINGER

- Bestemmelser
1. Eksponeringsklasse:
2. Kontrollklasse utførelse:
3. Kontrollklasse prosjektering:

- Materialer og utførelse
1. Eksponeringsklasse:
2. Bestandighetsklasse:
3. Fasthetsklasse:
4. Armeringsstål:
5. Nominell overdekning armering:
6. Kloridklasse:
7. Tilslagsstørrelse Dmax:

- Forklaringer
1. ok = overkant
2. uk = underkant
3. fg = ferdig golv

Henvisninger
1. Øvrige tegninger ihht. tegningsliste fra Dimensjon Rådgivning

2
Normal kontroll
Normal kontroll

B	Dekkekant	01.04.2014.	GS	SG
A	Oppdatert stålsøyle posisjon	18.03.2014.	GS	SG
O	Arbeidstegning		GS	SG
Rev.	Endring - erstatning	Dato	Sign.	Kontr.
Client: Kruse Smith AS Vannkanten 20672		Main designer: Gamle Forusveien 10A, 4033 STAVANGER Tlf: 51 44 01 00 Faks: 51 63 01 35 E-post: post@dimensjon.no	Kontroll: SG Tegn: GS Saksb: JHE Dato: 08/07/14	
Dekke over 1. etasje Bygg 9 - Form		Målestokk: 1:50	Prosjektnr: 1704	
Co-designer: MaHill Consulting Engineering Ltd. Seregély utca 11. 1034 BUDAPEST Tel: +36 1 250 4831 magyar.laszlo@mahill.hu www.mahill.hu		Co-designer: Petőfi tér 3-5. A. I/3. 1052 BUDAPEST Tel: +36 1 788 4357 ceos@ce-os.eu www.ce-os.eu	Tegn. nr. B9-11 Rev. B	