
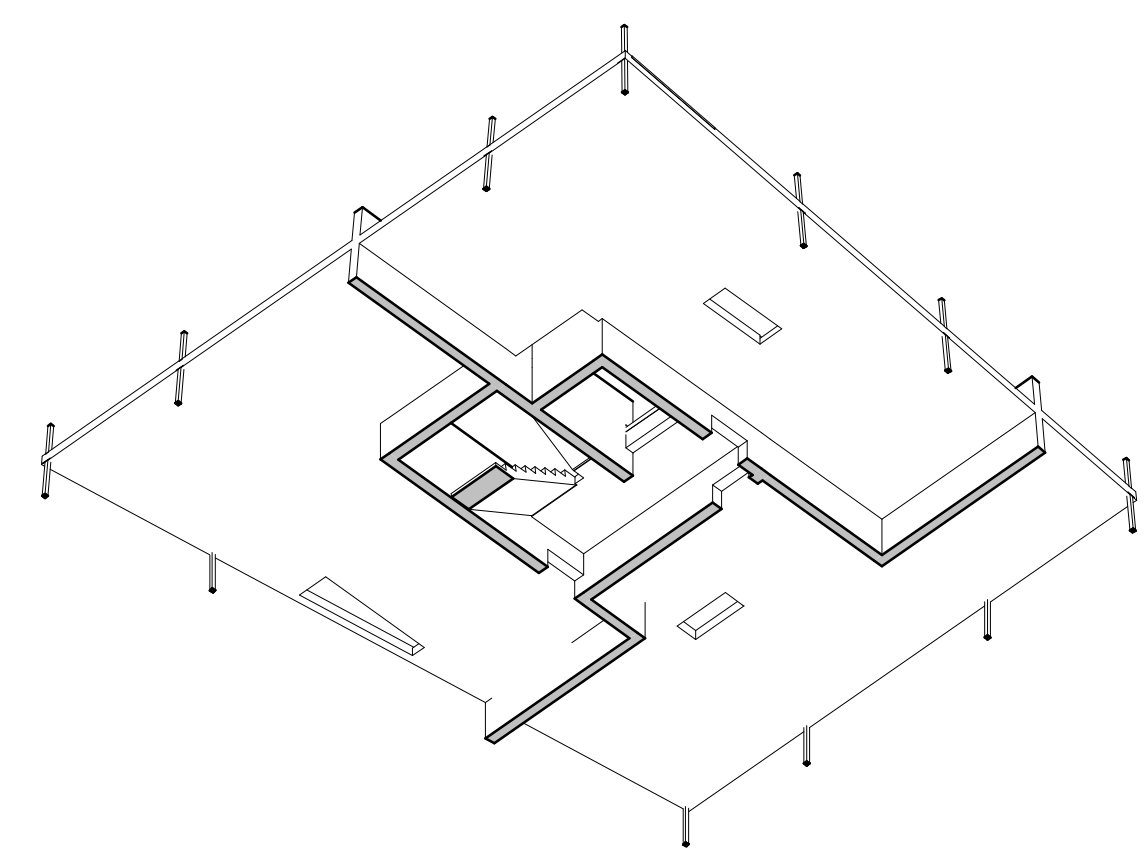
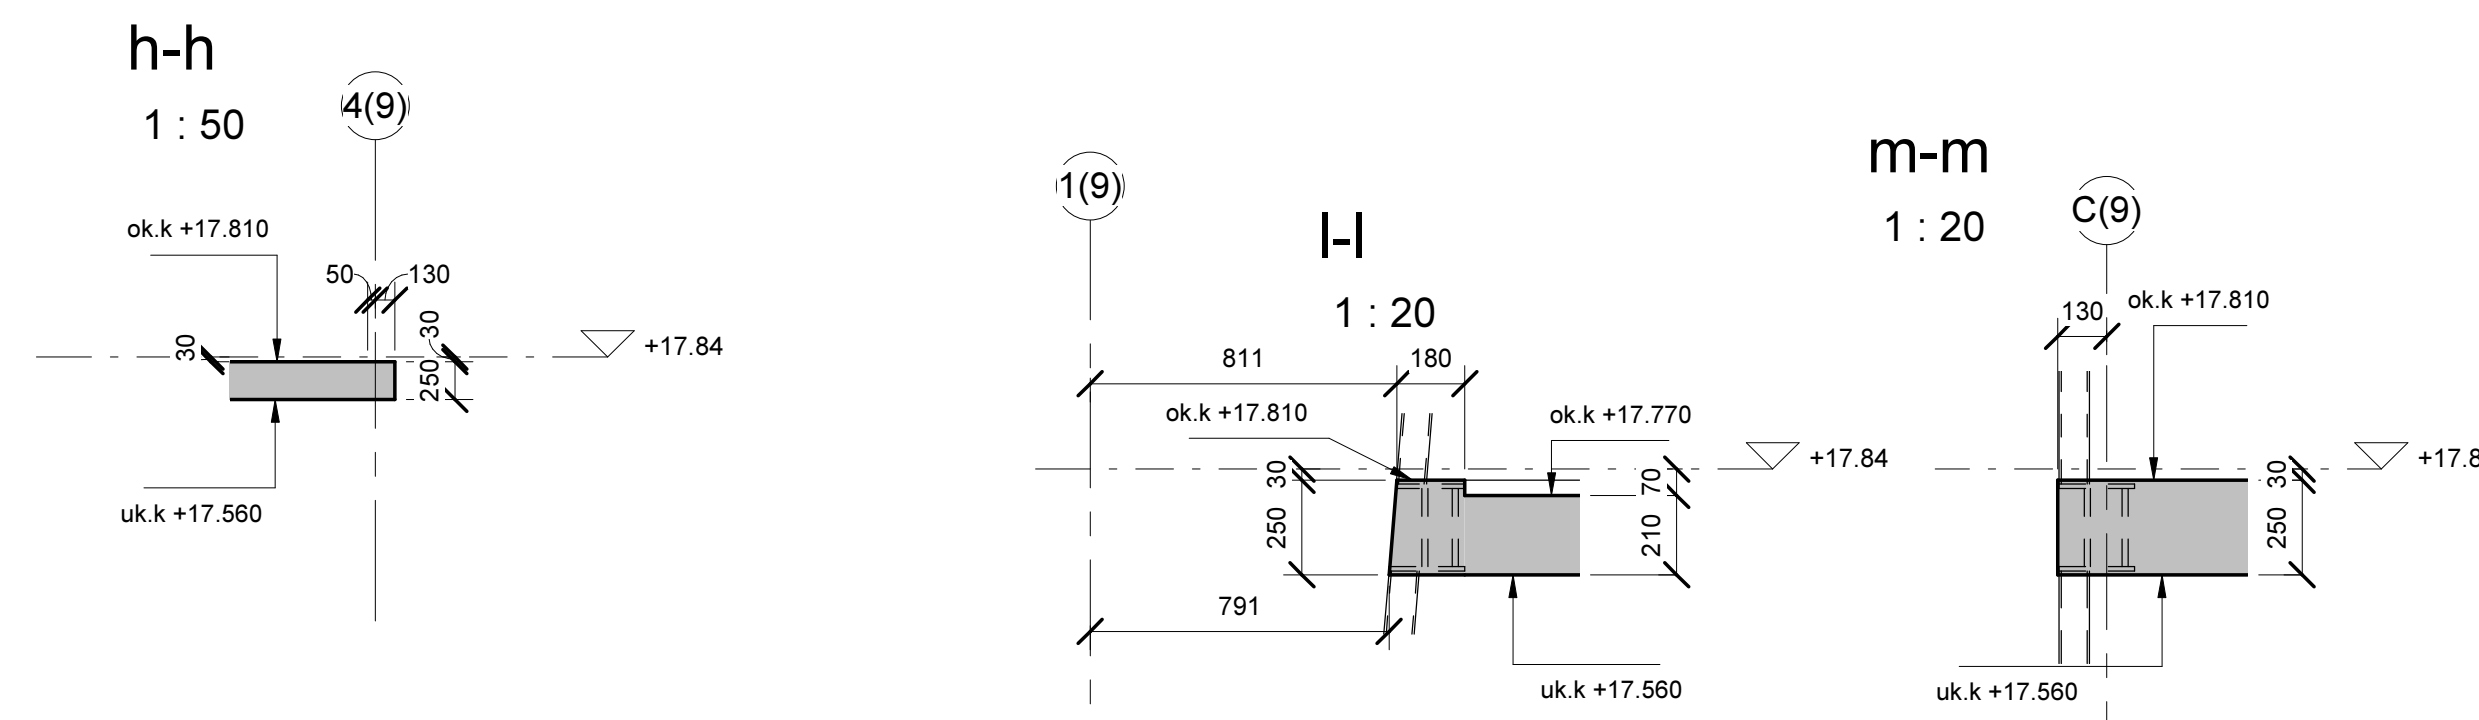
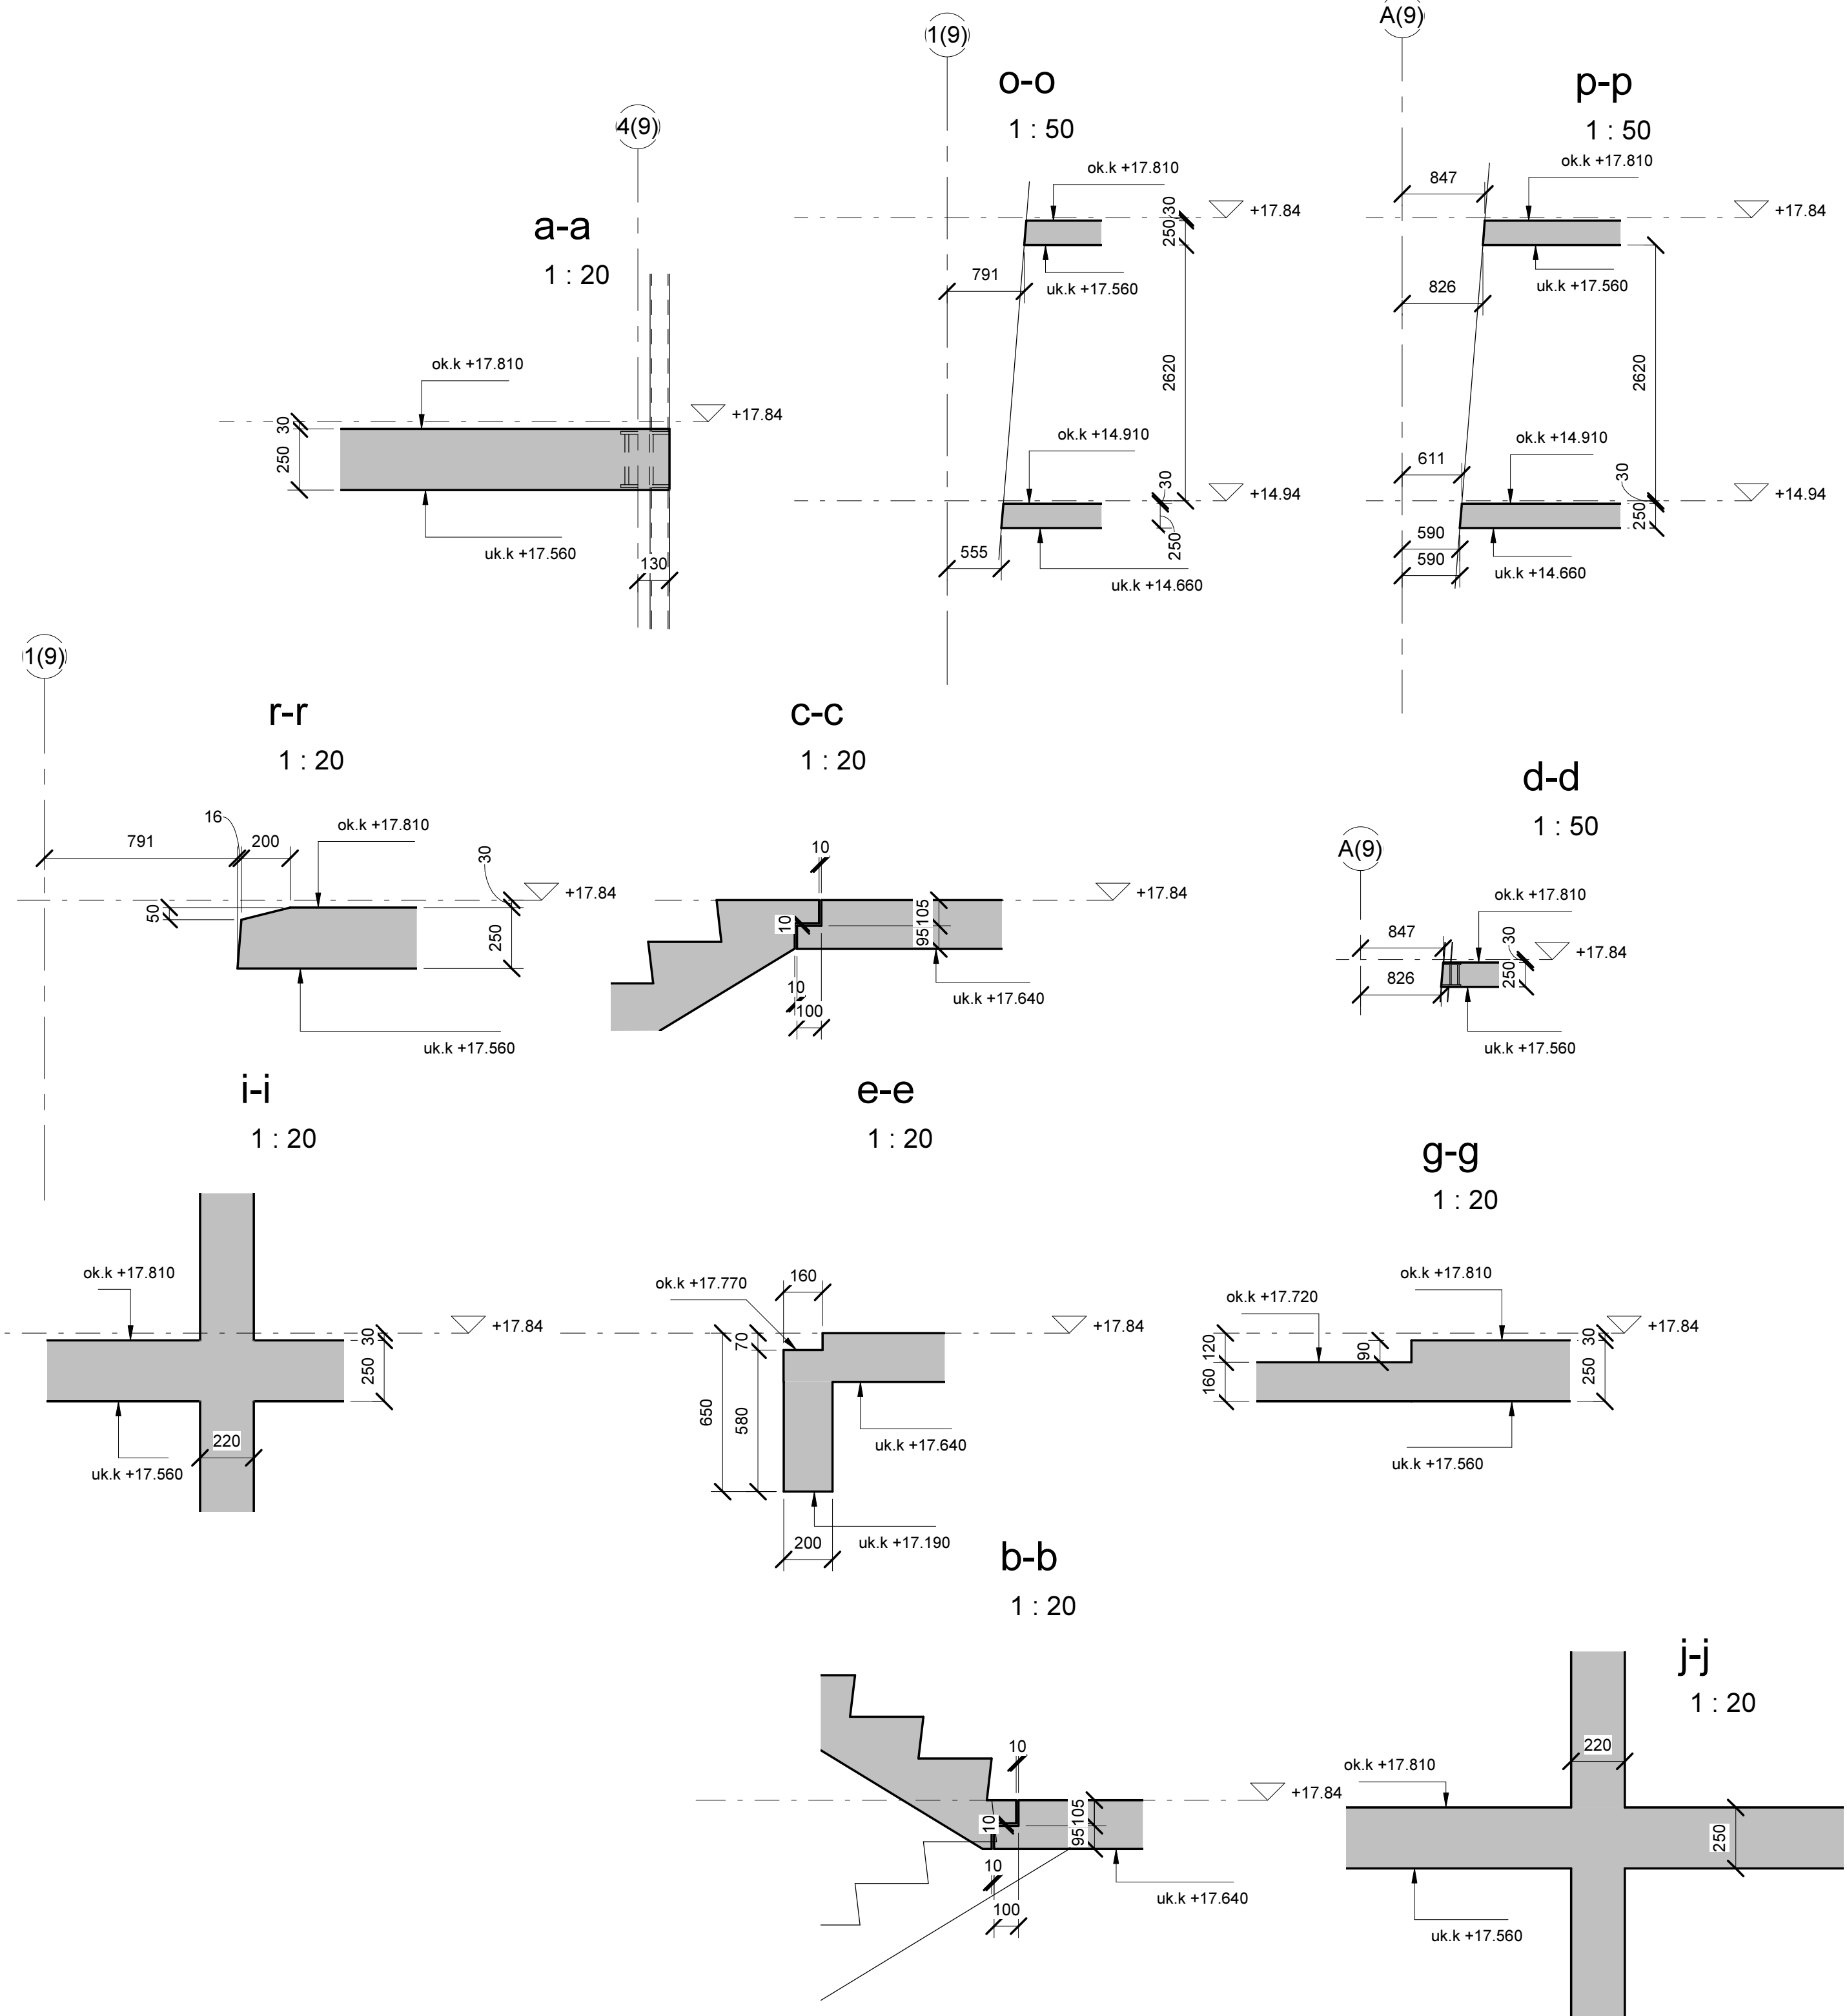


Bygg PLAN +17.84
1 : 50

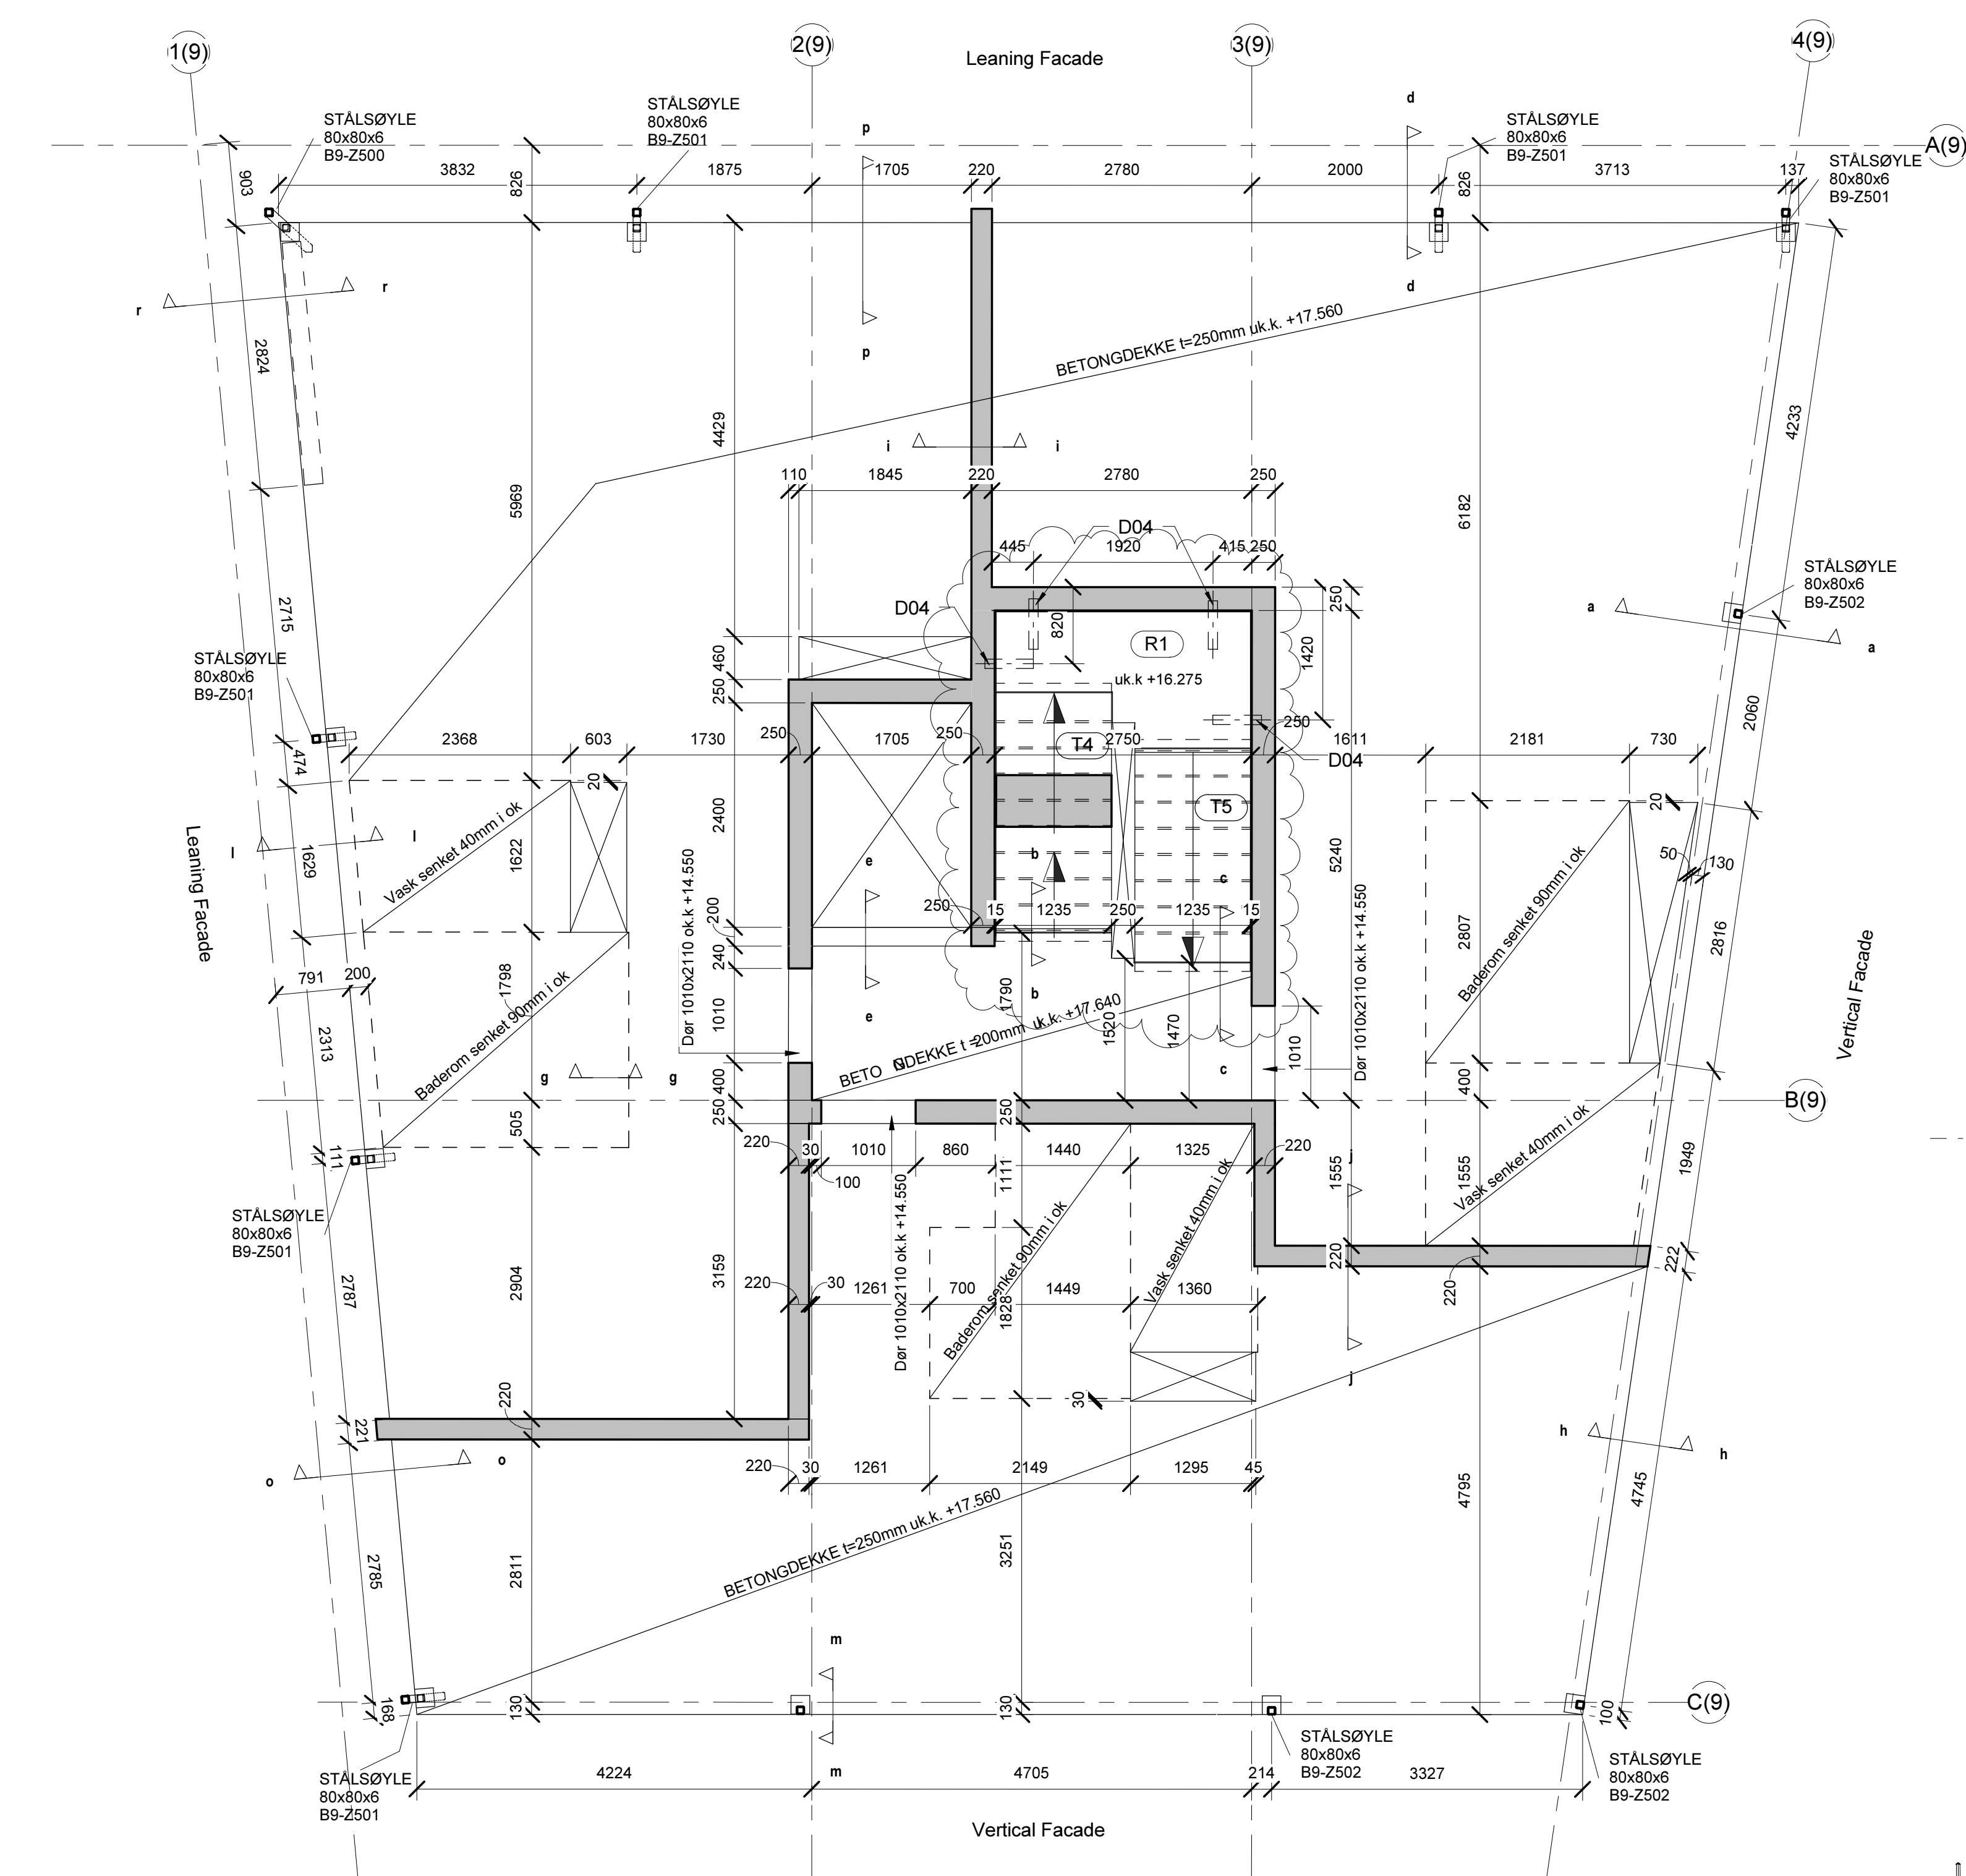

ANMERKNINGER

- Bestemmelser**
1. Eksponeringsklasse:
 2. Kontrollklasse utførelse:
 3. Kontrollklasse prosjektering:
- Materialer og utførelse**
1. Eksponeringsklasse:
 2. Bestandighetsklasse:
 3. Fasthetsklasse:
 4. Armeringsstål:
 5. Nominell overdekning armering:
 6. Kloridklasse:
 7. Tilslagsstørrelse Dmax:
- Forklaringer**
1. ok = overkant
 2. uk = underkant
 3. fg = ferdig golv
- Henvisninger**
1. Øvrige tegninger iht. tegningsliste fra Dimensjon Rådgivning

Liste Stålsøyle Etasje 04				
Pos nr.	Stål kval.	Antall stk	Family and Type	Assembly Name
B9-Z500	S 355	1	Stålsøyle (CFRHS) KFHP: 80x80x6	B9-ST09
B9-Z501	S 355	6	Stålsøyle (CFRHS) KFHP: 80x80x6	B9-ST13
B9-Z502	S 355	4	Stålsøyle (CFRHS) KFHP: 80x80x6	B9-ST10

B	Moved stairs		09.09.2014.	GS	SG
A	KS designcheck		08.07.2014.	GS	SG
O	Arbeidstegning			GS	SG
Rev.		Endring - erstatning		Dato	Sign.
Client: Kruse Smith AS Vannkanten 20672		Main designer: Gamle Forusveien 10A, 4033 STAVANGER Tlf: 51 44 01 00 Faks: 51 63 01 35 E-post: post@dimensjon.no			Kontroll: SG Tegn: GS Saksb: JHE Dato: 08/07/14
					
Dekke over 4. etasje Bygg 9 - Form		Målestokk: 1:50			Prosjektnr: 1704
Co-designer:  Consulting Engineering Ltd.		Seregely utca 11. 1034 BUDAPEST Tel: +36 1 250 4831 magyar.laszlo@mahill.hu			Co-designer: Petöfi tér 3-5. A. I/3. 1052 BUDAPEST Tel: +36 1 788 4357 ceos@ce-os.eu www.ce-os.eu
					Tegn. nr. B9-14
					Rev. B