



Bygg Plan +23,640

1 : 50

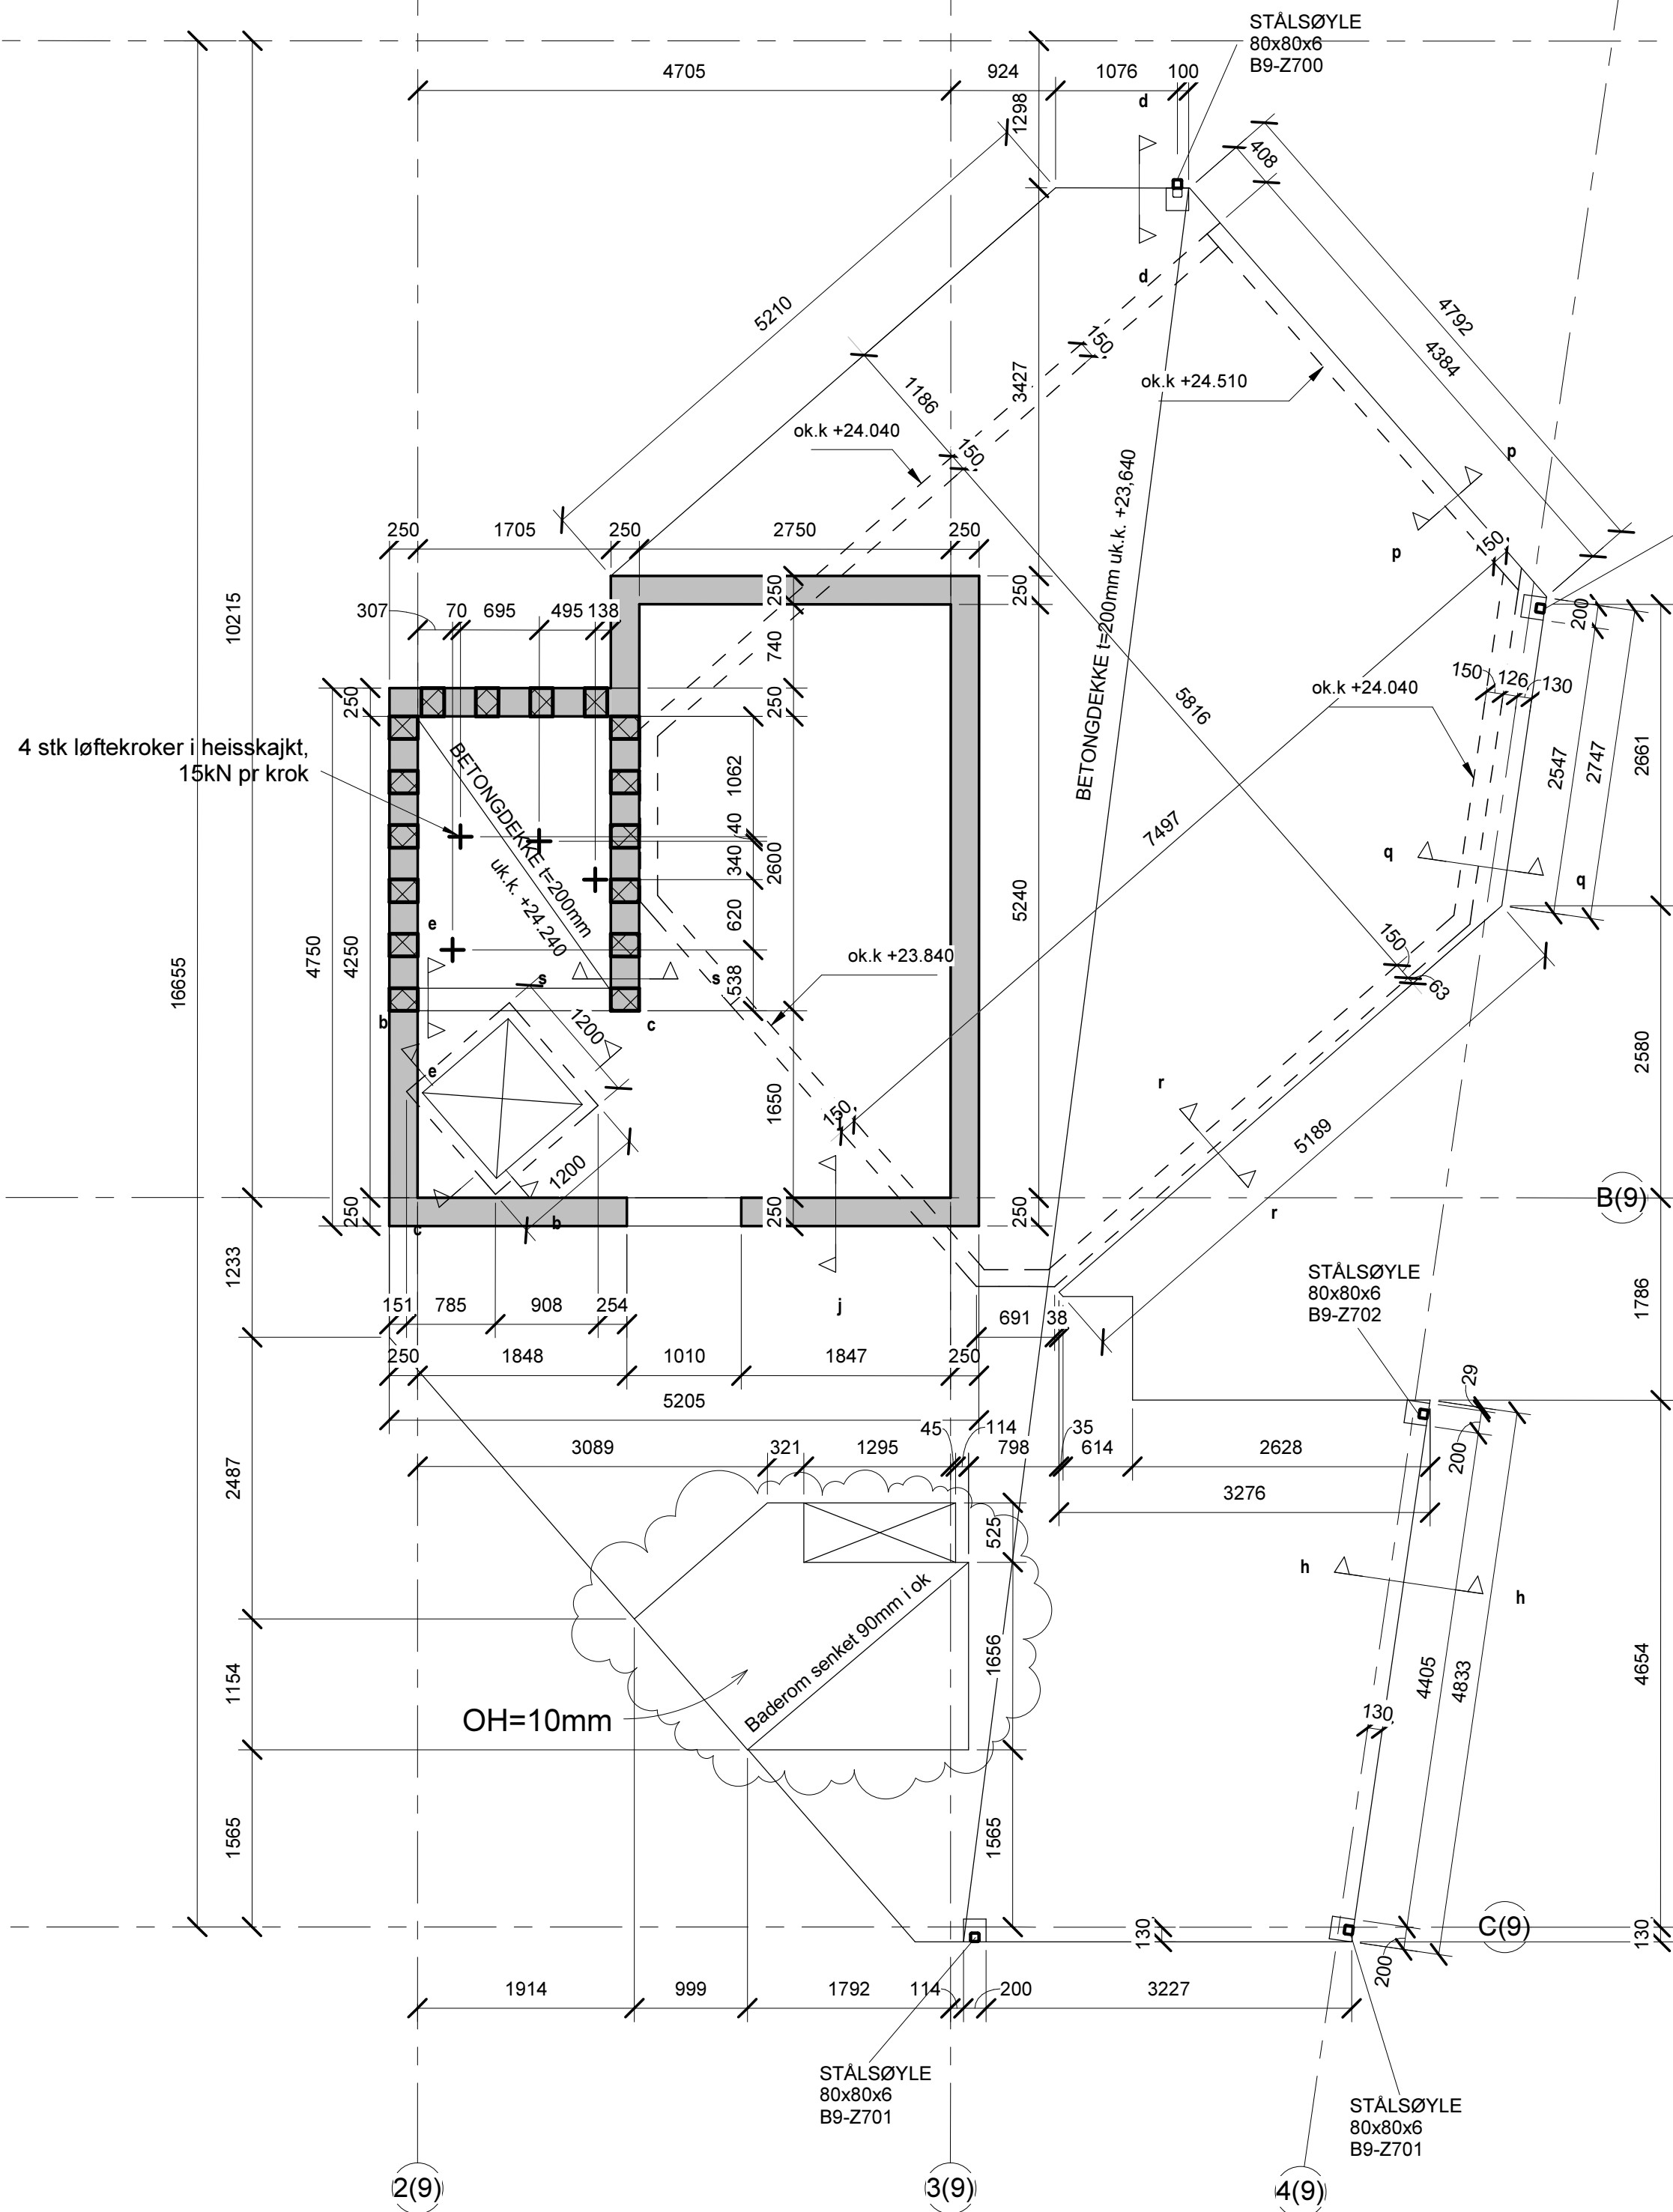


Heis Egcobox Detalj Bygg 9

1 : 50

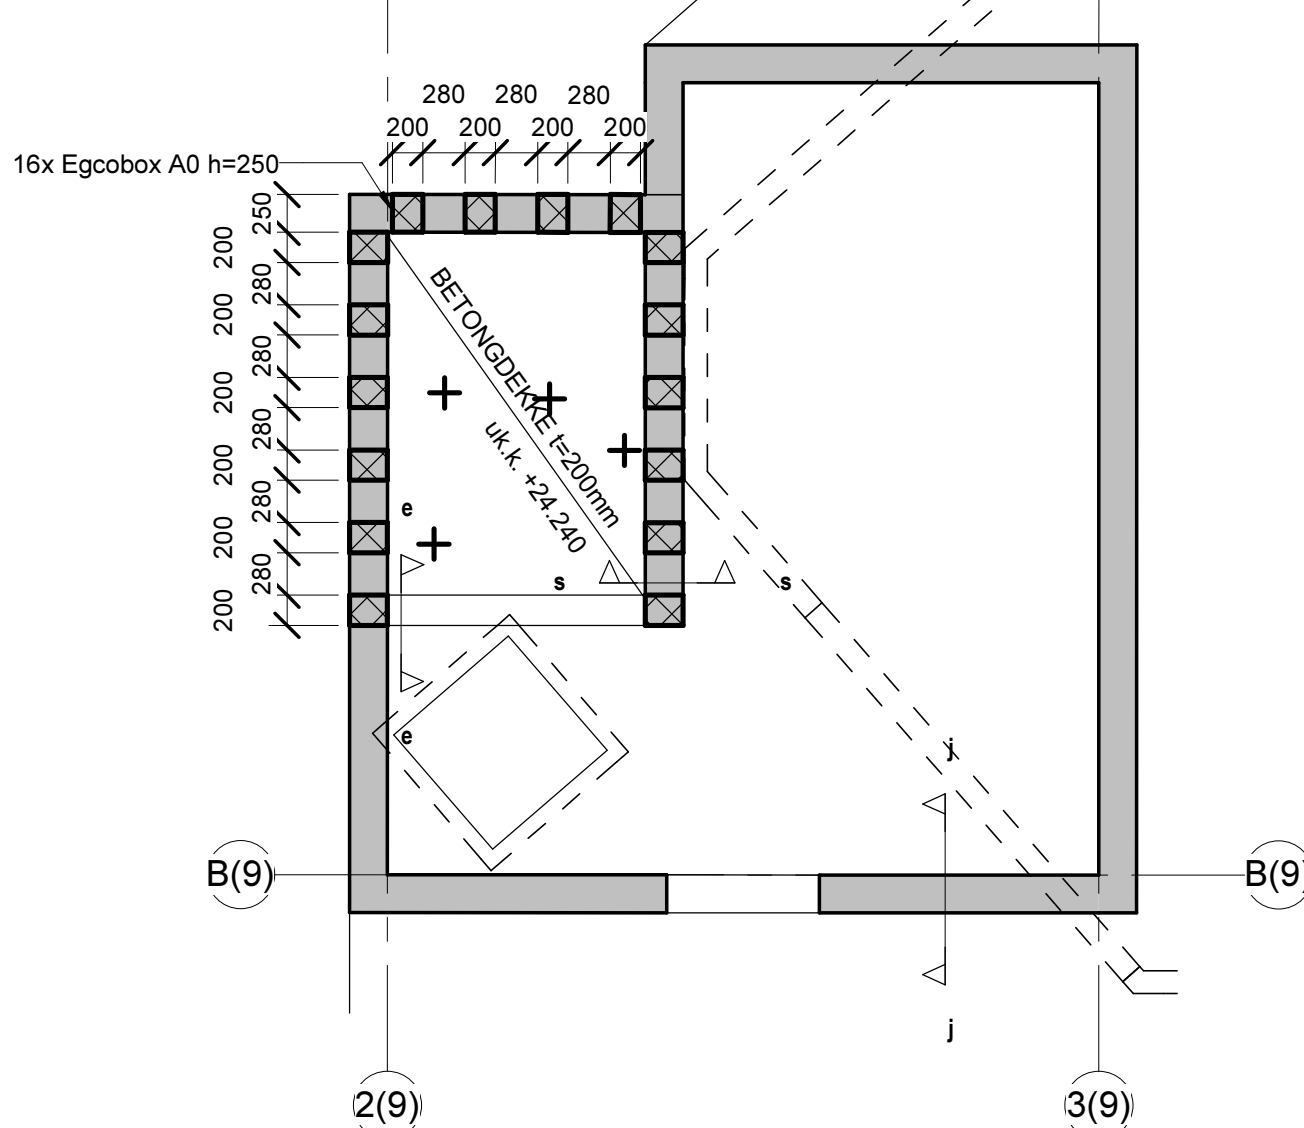


e-e

1 : 20

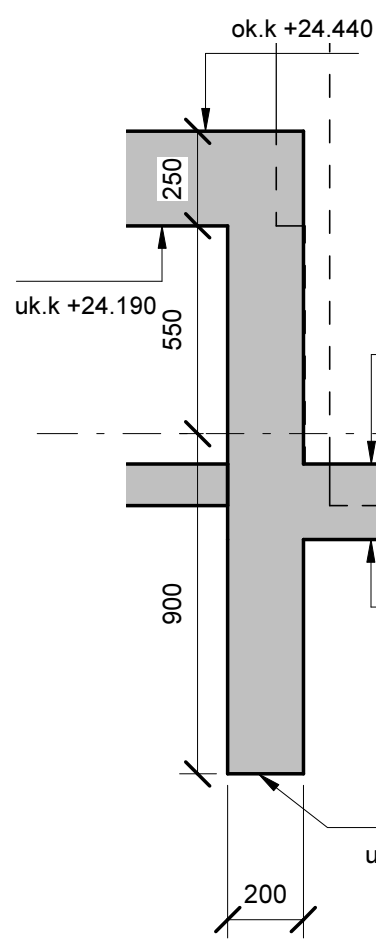


S-S

1 : 20

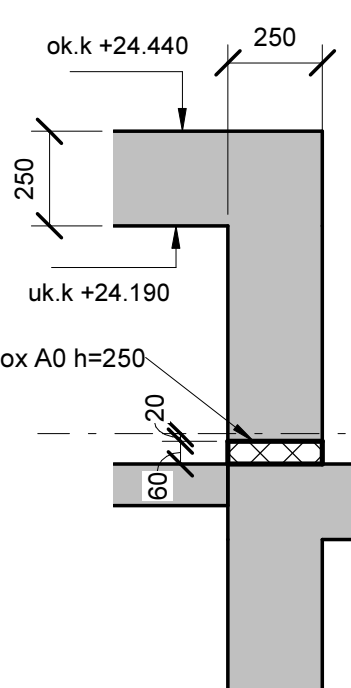


j-j

1 : 20

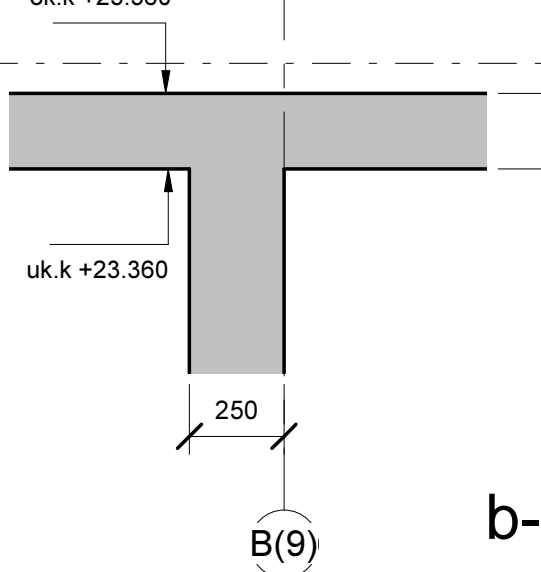


c-c

1 : 50

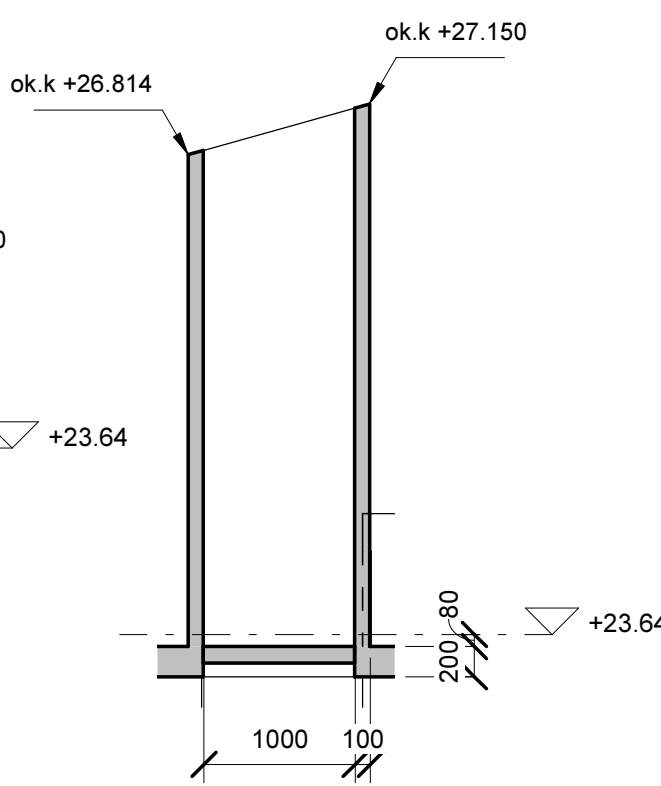


b-b

1 : 50

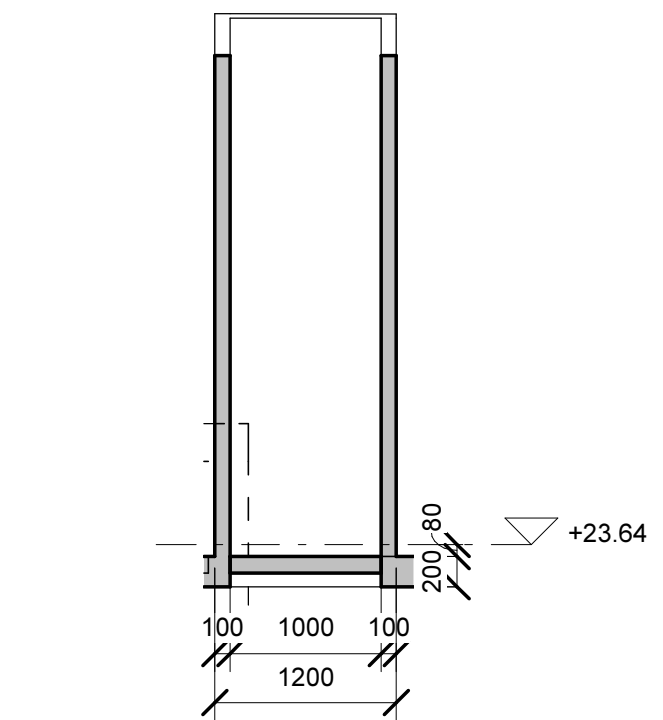


p-p

1 : 20

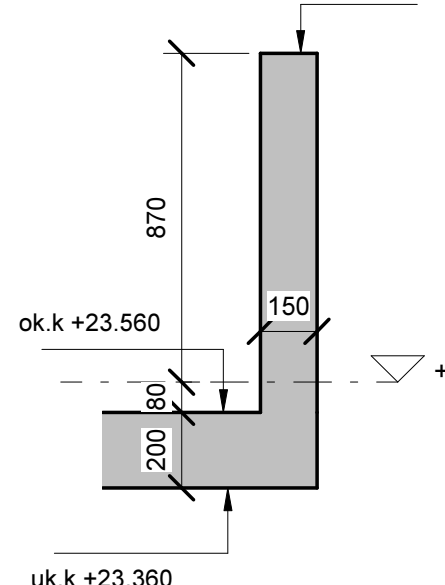


q-q

1 : 20

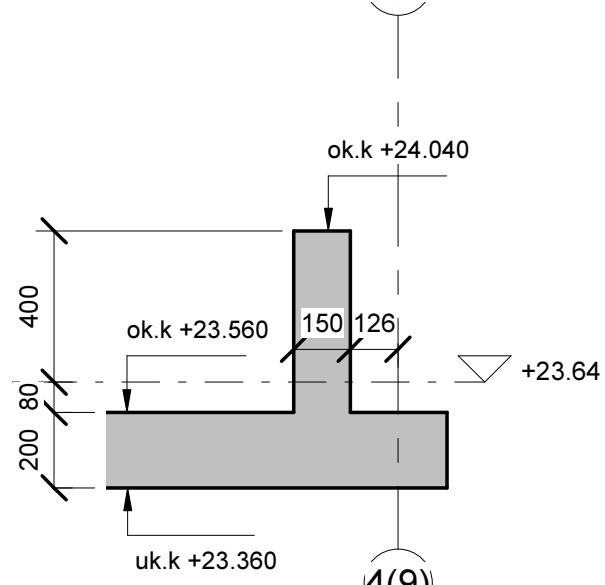


r-r

1 : 20

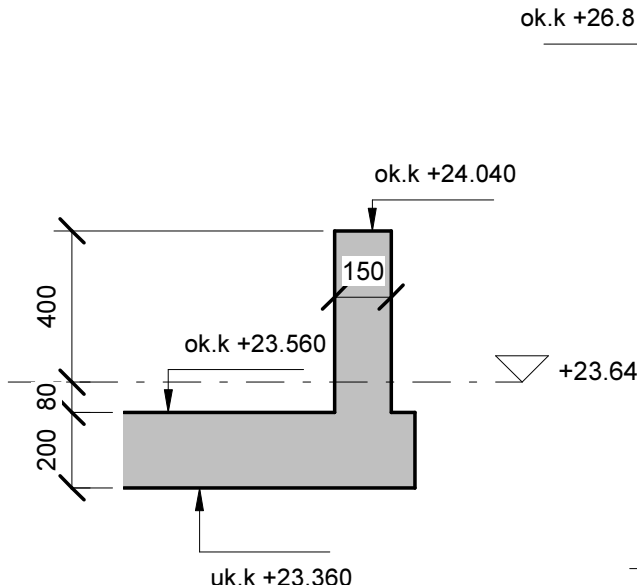


d-d

1 : 50

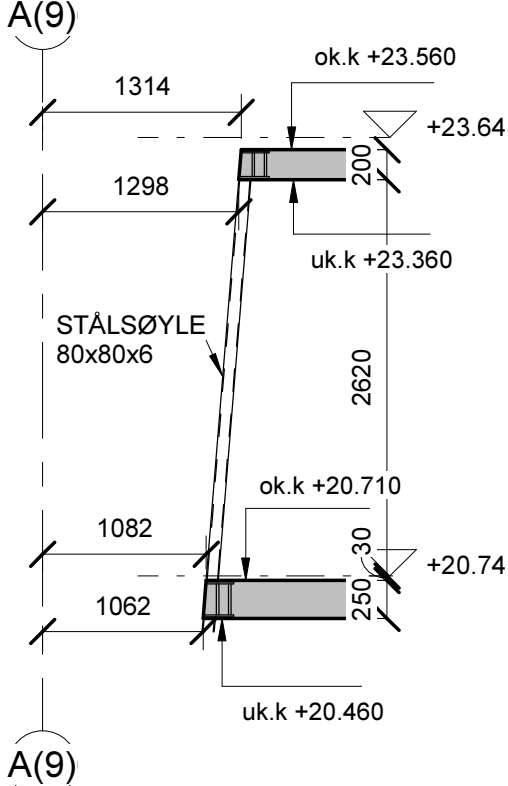

h-h

1 : 50

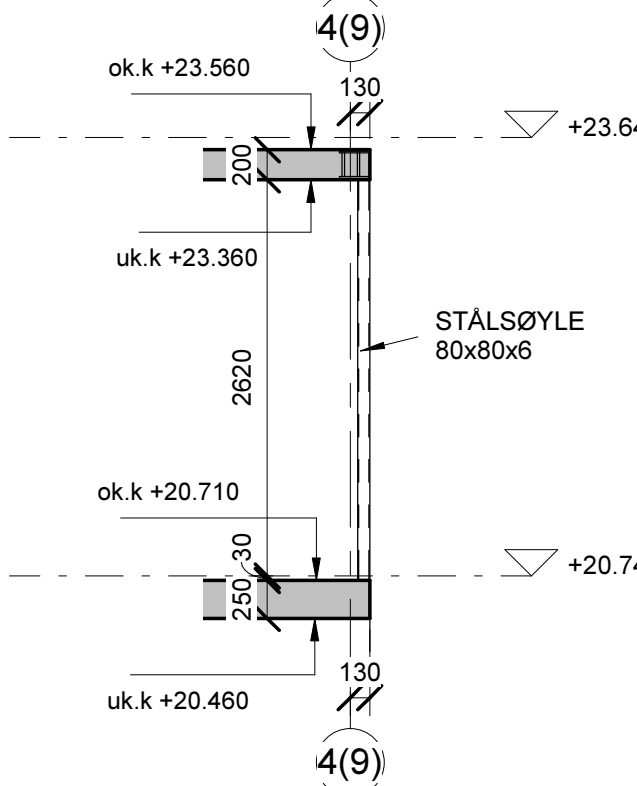

ANMERKNINGER

Bestemmelser

1. Eksponeringsklasse:
2. Kontrollklasse utførelse:
3. Kontrollklasse projektering:

2
Normal kontroll
Normal kontroll

Materialer og utførelse

1. Eksponeringsklasse:
2. Bestandighetsklasse:
3. Fasthetsklasse:
4. Armeringsstål:
5. Nominell overdekning armering:
6. Kloridklasse:
7. Tilslagsstørrelse Dmax:

XC1
M60
B30
B500C
25±10mm
CL 0,40
22mm

Forklaringer

1. ok = overkant
2. uk = underkant
3. fg = ferdig golv

Henvisninger

1. Øvrige tegninger iht. tegningsliste fra Dimensjon Rådgivning

Liste Stålsøyle Etasje 06				
Pos nr.	Stål kval.	Antall stk	Type	Tegning
B9-Z700	S 355	1	Stålsøyle (CFRHS) KFHUP: 80x80x6	B9-ST38
B9-Z701	S 355	3	Stålsøyle (CFRHS) KFHUP: 80x80x6	B9-ST28
B9-Z702	S 355	1	Stålsøyle (CFRHS) KFHUP: 80x80x6	B9-ST35

C	Oppdatert baderom	10.10.2014.	GS	SG
B	Overhøyde	23.09.2014.	GS	SG
A	Missing dimensions	05.08.2014.	GS	SG
O	Arbeidstegning		GS	SG
Rev.	Endring - erstatning	Dato	Sign.	Kontr.
Client: Kruse Smith AS Vannkanten 20672		Main designer: DIMENSJON Gamle Forusveien 10A, 4033 STAVANGER Tlf: 51 44 01 00 Faks: 51 63 01 35 E-post: post@dimensjon.no	Kontroll: SG Tegn: GS Saksb: JHE Dato: 05/08/14	
Dekke over 6. etasje Bygg 9 - Form		Målestokk: 1:50	Prosjektnr: 1704	
Co-designer: MaHill Consulting Engineering Ltd. Seregély utca 11. 1034 BUDAPEST Tel: +36 1 250 4831 magyar.laszlo@mahill.hu www.mahill.hu		Co-designer: Petőfi tér 3-5. A. I/3. 1052 BUDAPEST Tel: +36 1 788 4357 ceos@ce-os.eu www.ce-os.eu		Tegn. nr. B9-16 Rev. C