


VANNKANTEN_B1 - 1-4 ETASJE

2562mm: Fast høgde overkant ventilasjon.
2582mm: Fast høgde overkant ventilasjon - med lydfelle, spjeld.
2523mm: Høgde ventil til stue tilluft/avtrekk.
2562mm: overkant ventilasjon fra kjøkkenhette.
2555mm: overkant tilluft ø 250 i bod 11.208 .

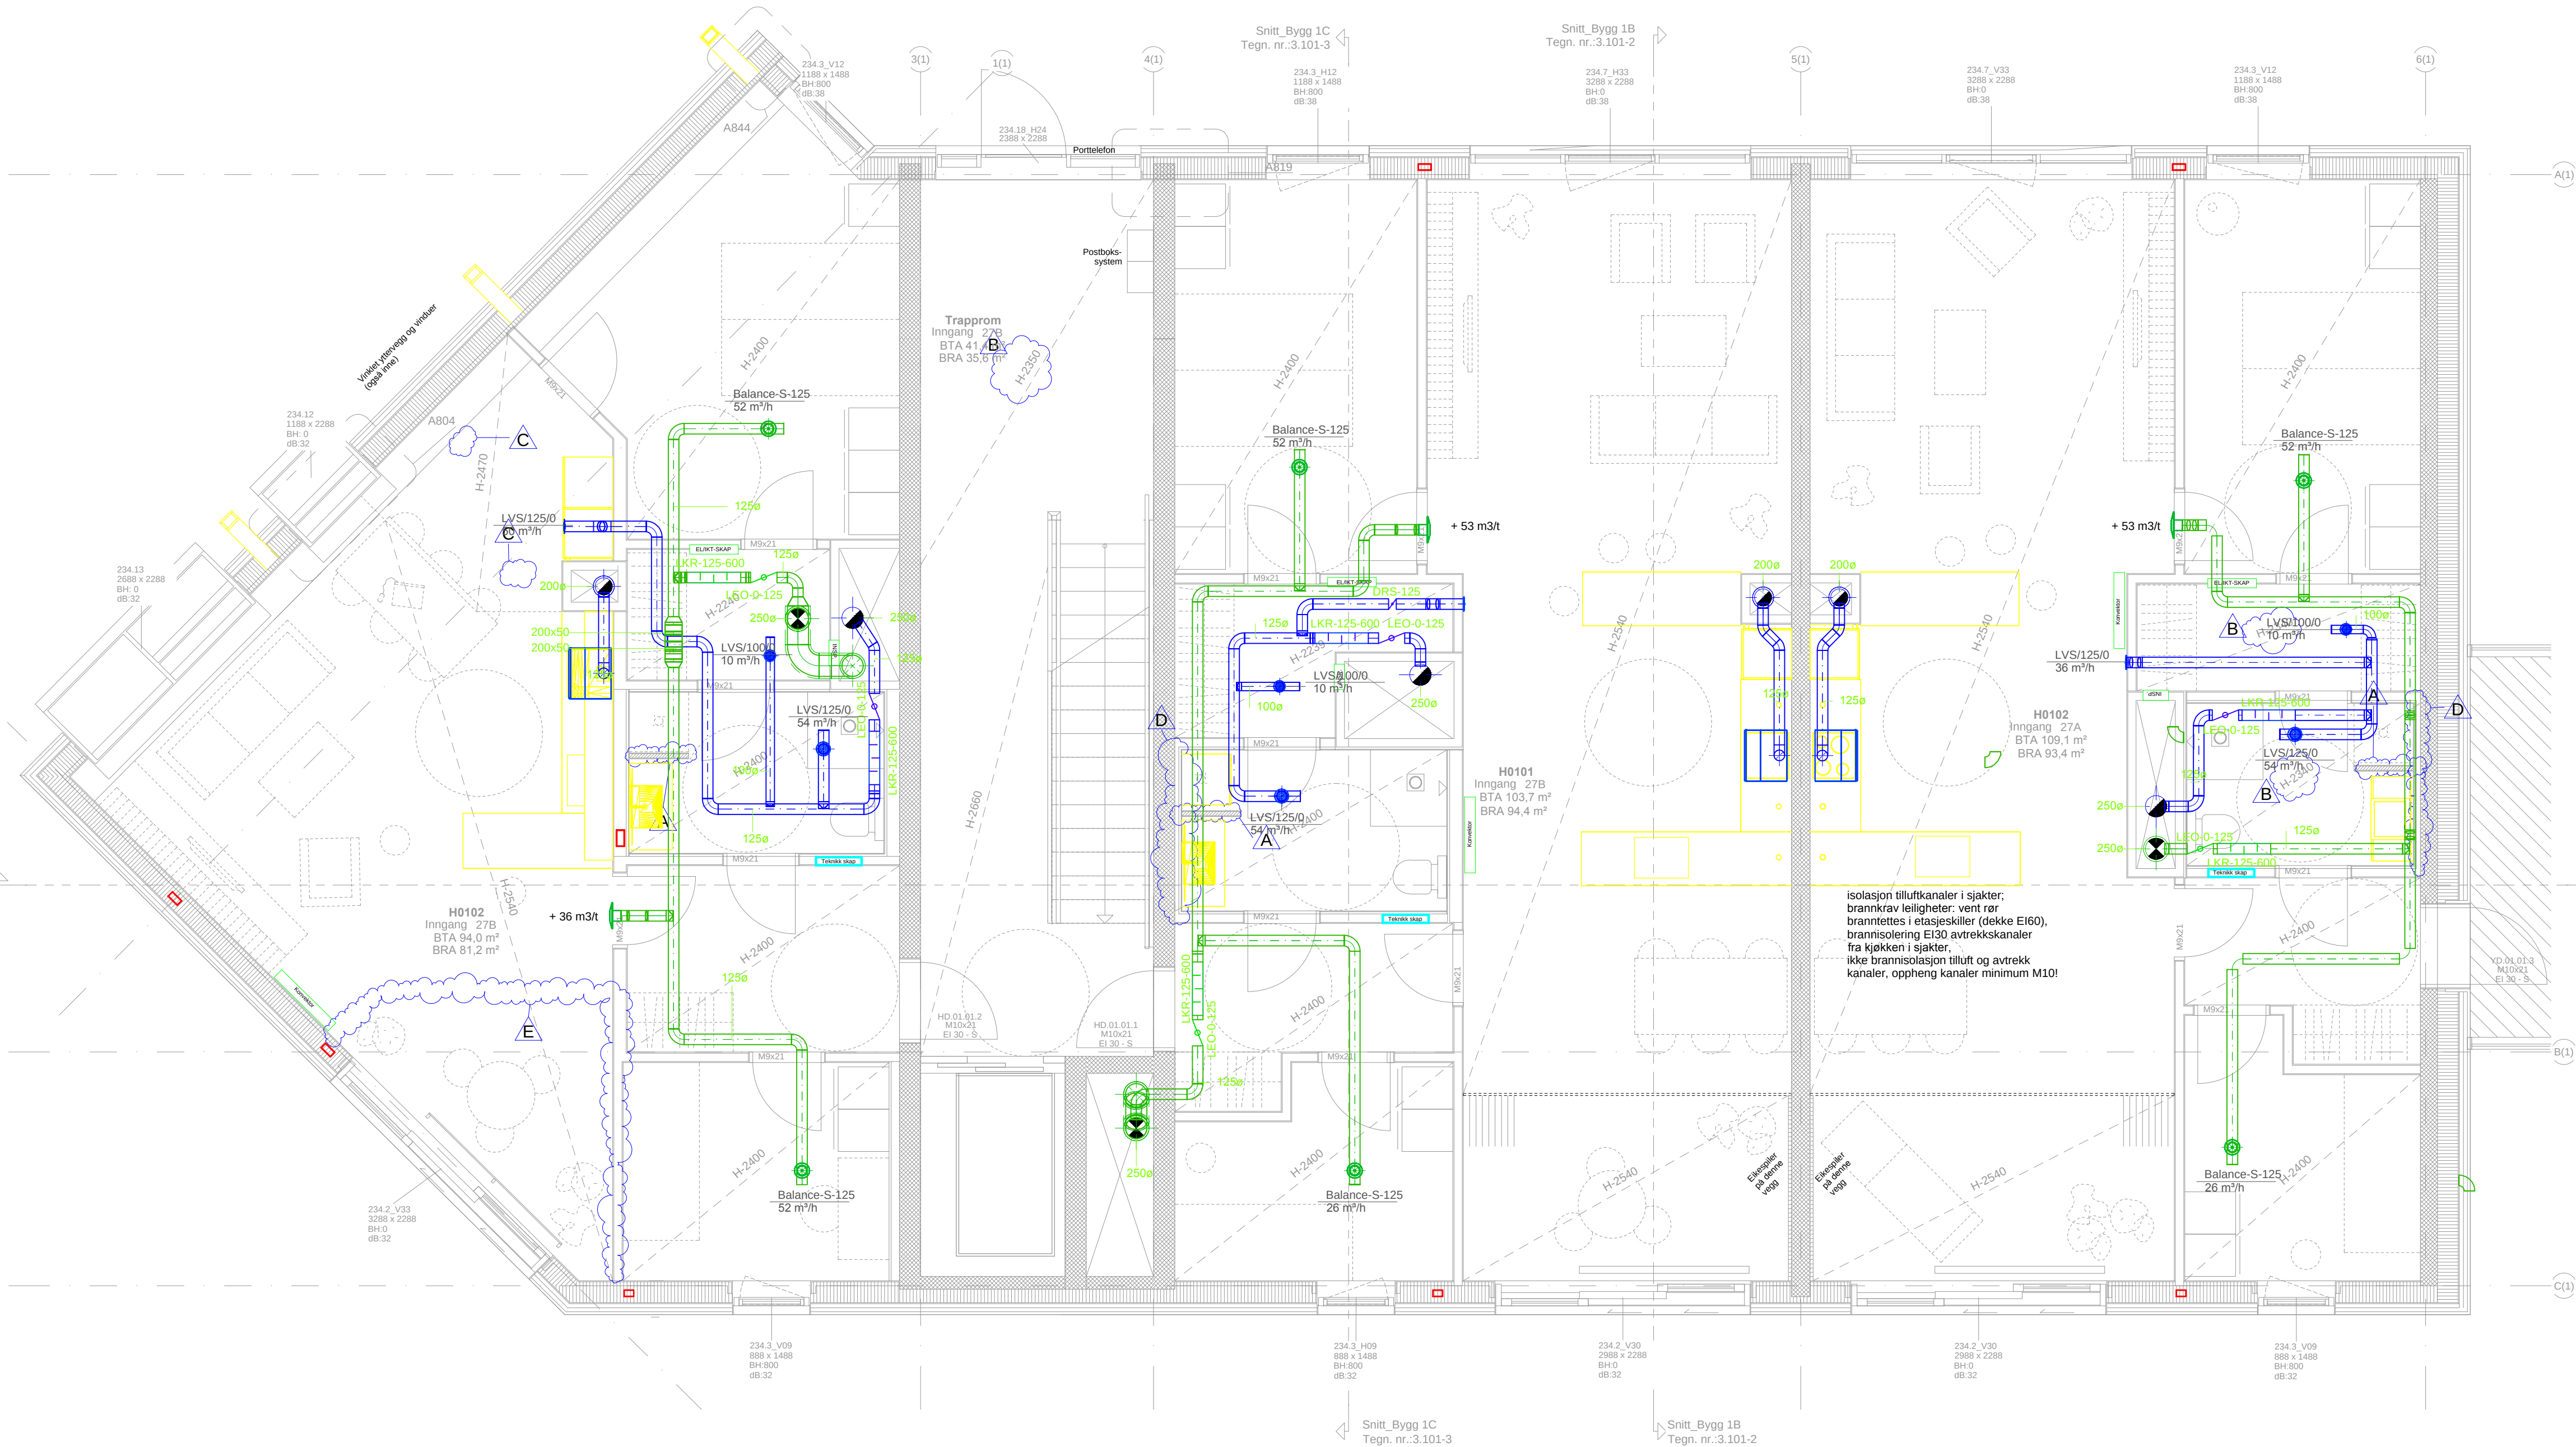

D	FDV	10.06.14	KOF	GK	GK
C	NY ARKPLAN 03.07.13	08.08.13	KOF	GK	GK
B	NY ARKPLAN 14.06.13	26.06.13	KOF	GK	GK
Ø	ARBEIDSTEGNING	23.04.13	KOF	GK	GK
REV.	RETTELSE	DATO	TEGN	KONTR	GODKJ



GK NORGE
Luramyneveien 17
4313 Sandnes
Tlf: 51815900
WWW.GK.NO

PROSJEKT NR.	DISCIPLIN	TEGN STATUS	FILNAVN	TEGN AV	KONTR	DATO	MÅLESTOKK
10009336	VENT	TEGNST	FILNAVN	KOF	KONTR	10.06.14	1:50

TEGNING	TEGN NR.	REV.
VANNKANTEN_B1 1_ETASJE VENTILASJON	V29-B1-100	D