


# VANNKANTEN\_B1 - 1-4 ETASJE

2562mm: Fast høyde overkant ventilasjon.  
 2582mm: Fast høyde overkant ventilasjon - med lydfelle, spjeld.  
 2523mm: Høyde ventil til stue tilluft/avtrekk.  
 2562mm: overkant ventilasjon fra kjøkkenhette.

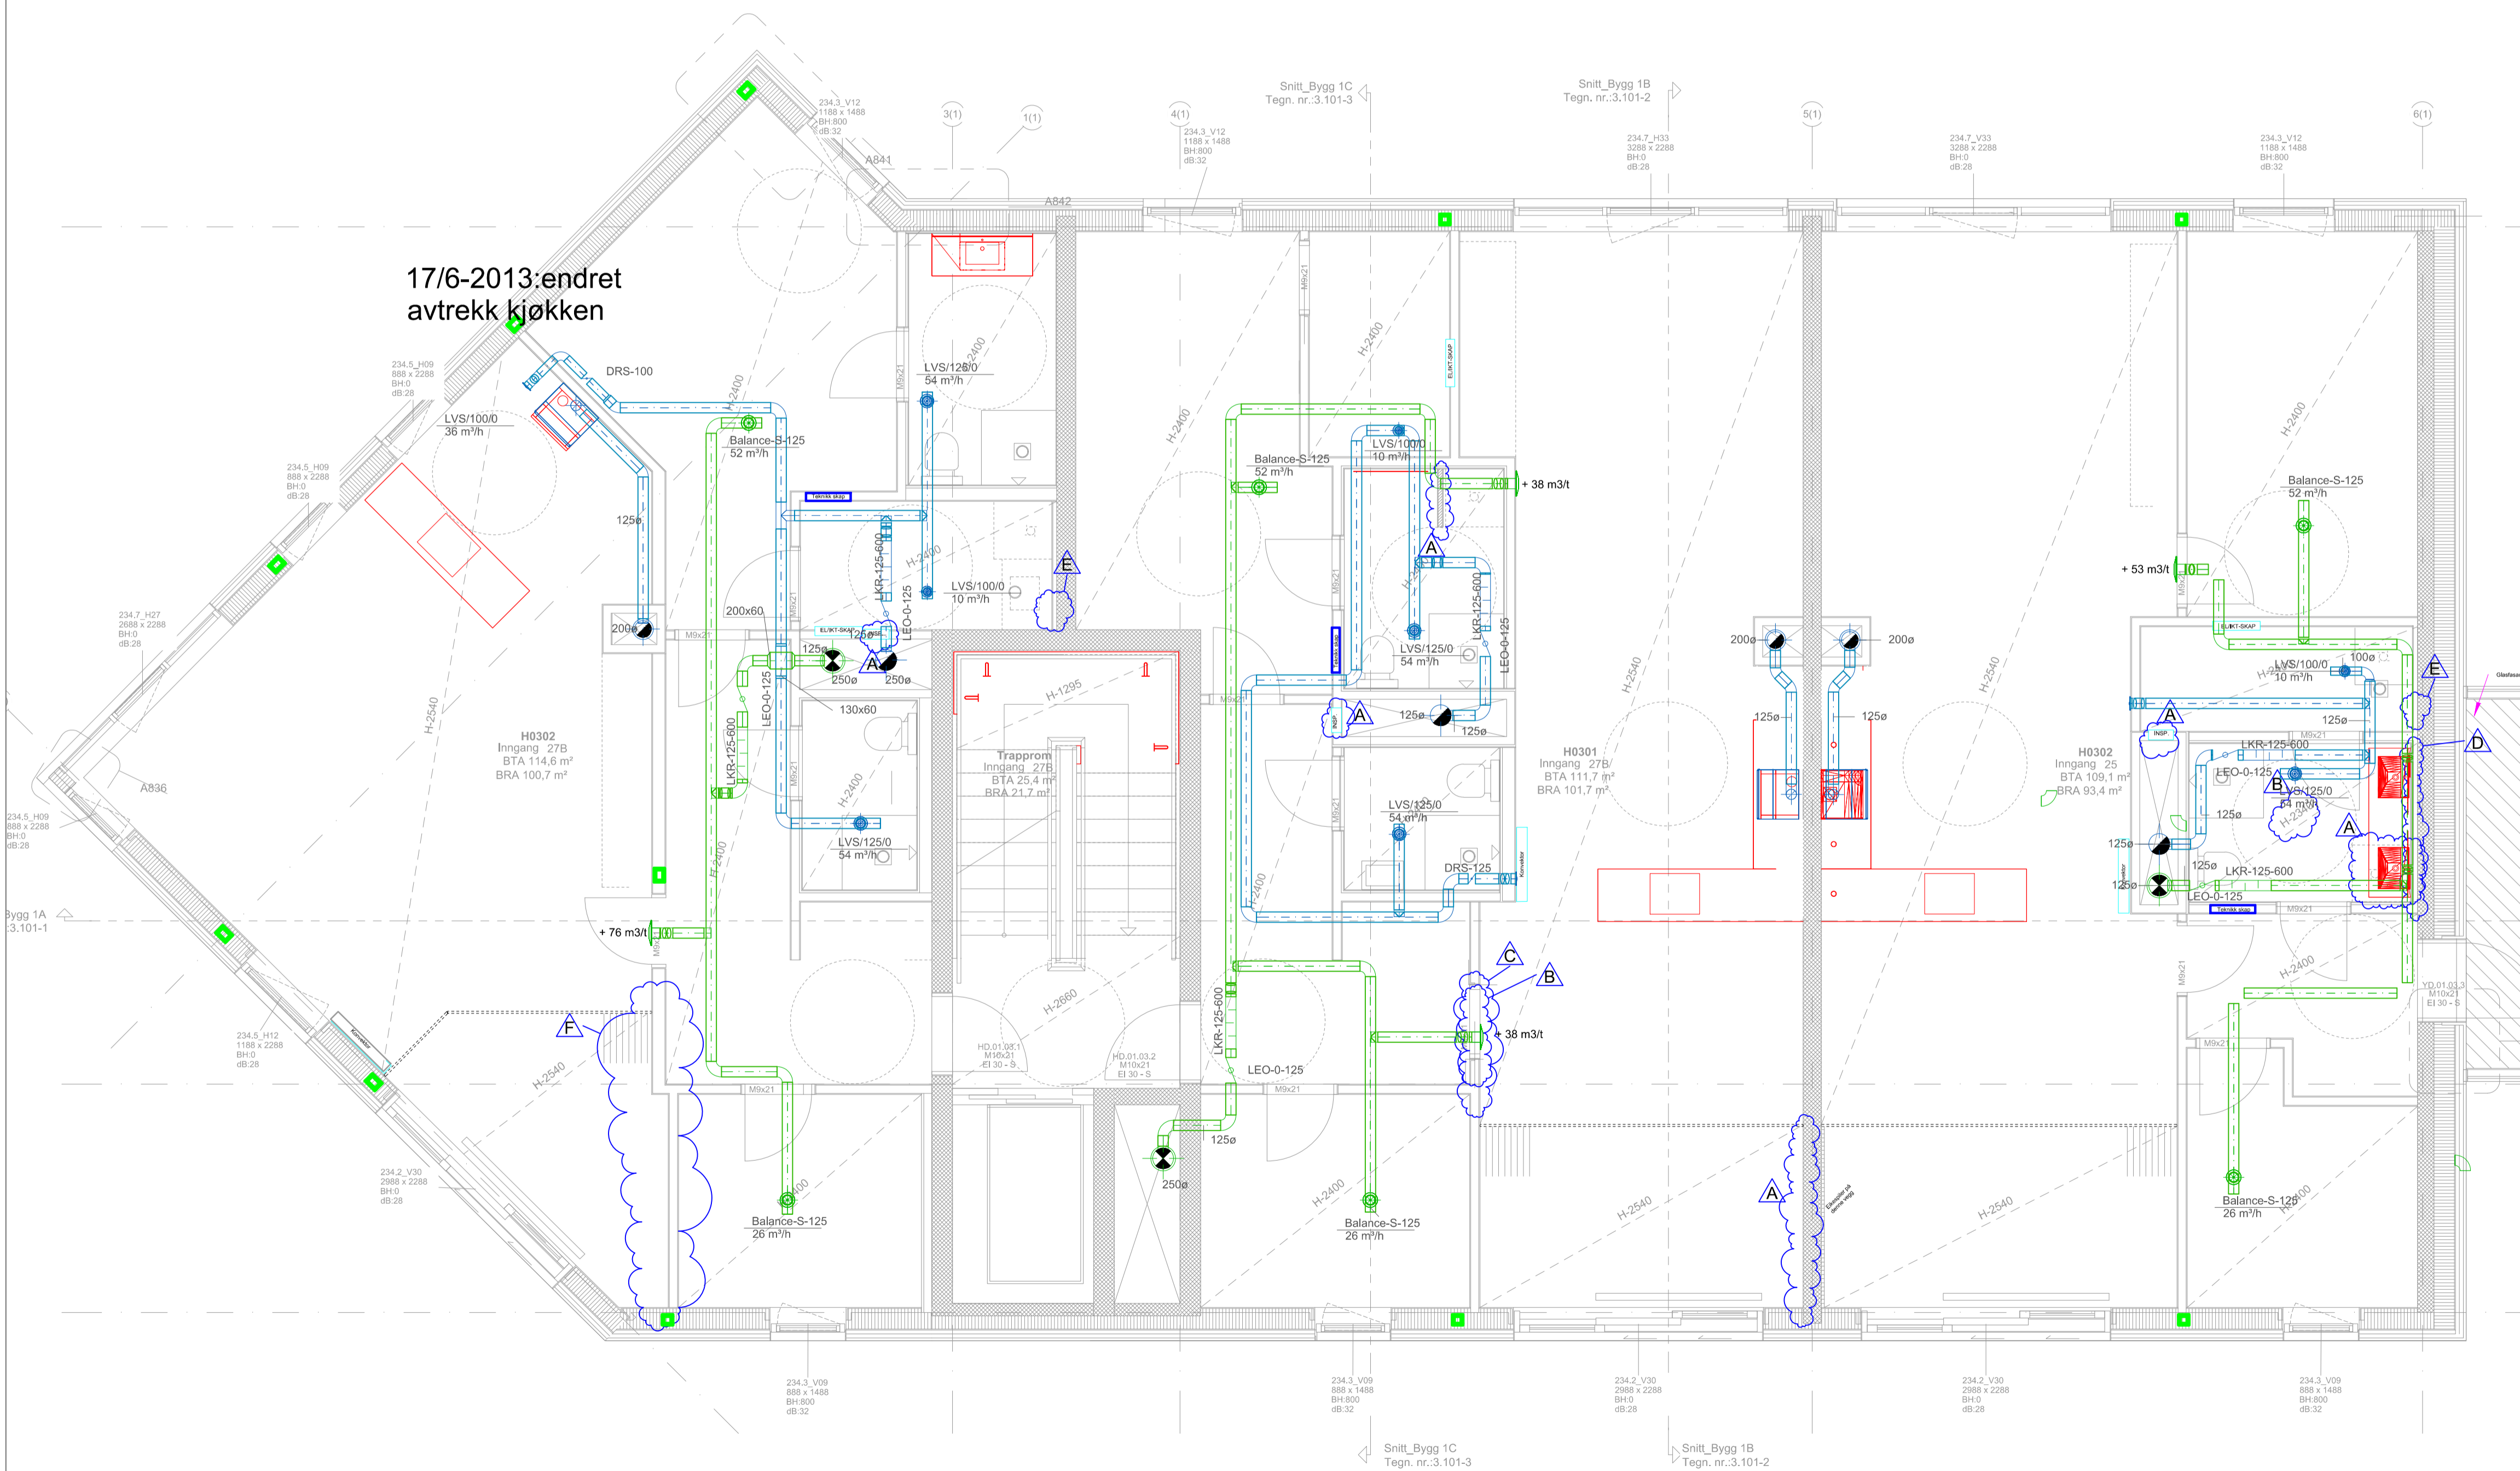

GK NORGE  
 Luramyveien 17  
 4313 Sandnes  
 Tlf: 51815900  
 WWW.GK.NO

PROS.JNR:	DISIPLIN:	TEGN STATUS:	FILNAVN:	TEGN AV:	KONTR:	DATO:	MÅLESTOKK:
10009336	VENT	TEGST	FILNAVN	KOF	KONTR	10.06.14	1:50

TEGNING:	TEGN NR.:	REV:
VANNKANTEN_B1 3_ETASJE VENTILASJON	V29-B1-300	D