


VANNKANTEN_B1 - 1-4 ETASJE

2562mm: Fast høyde overkant ventilasjon.
2582mm: Fast høyde overkant ventilasjon - med lydfelle, spjeld.
2523mm: Høyde ventil til stue tilluft/avtrekk.
2562mm: overkant ventilasjon fra kjøkkenhette.

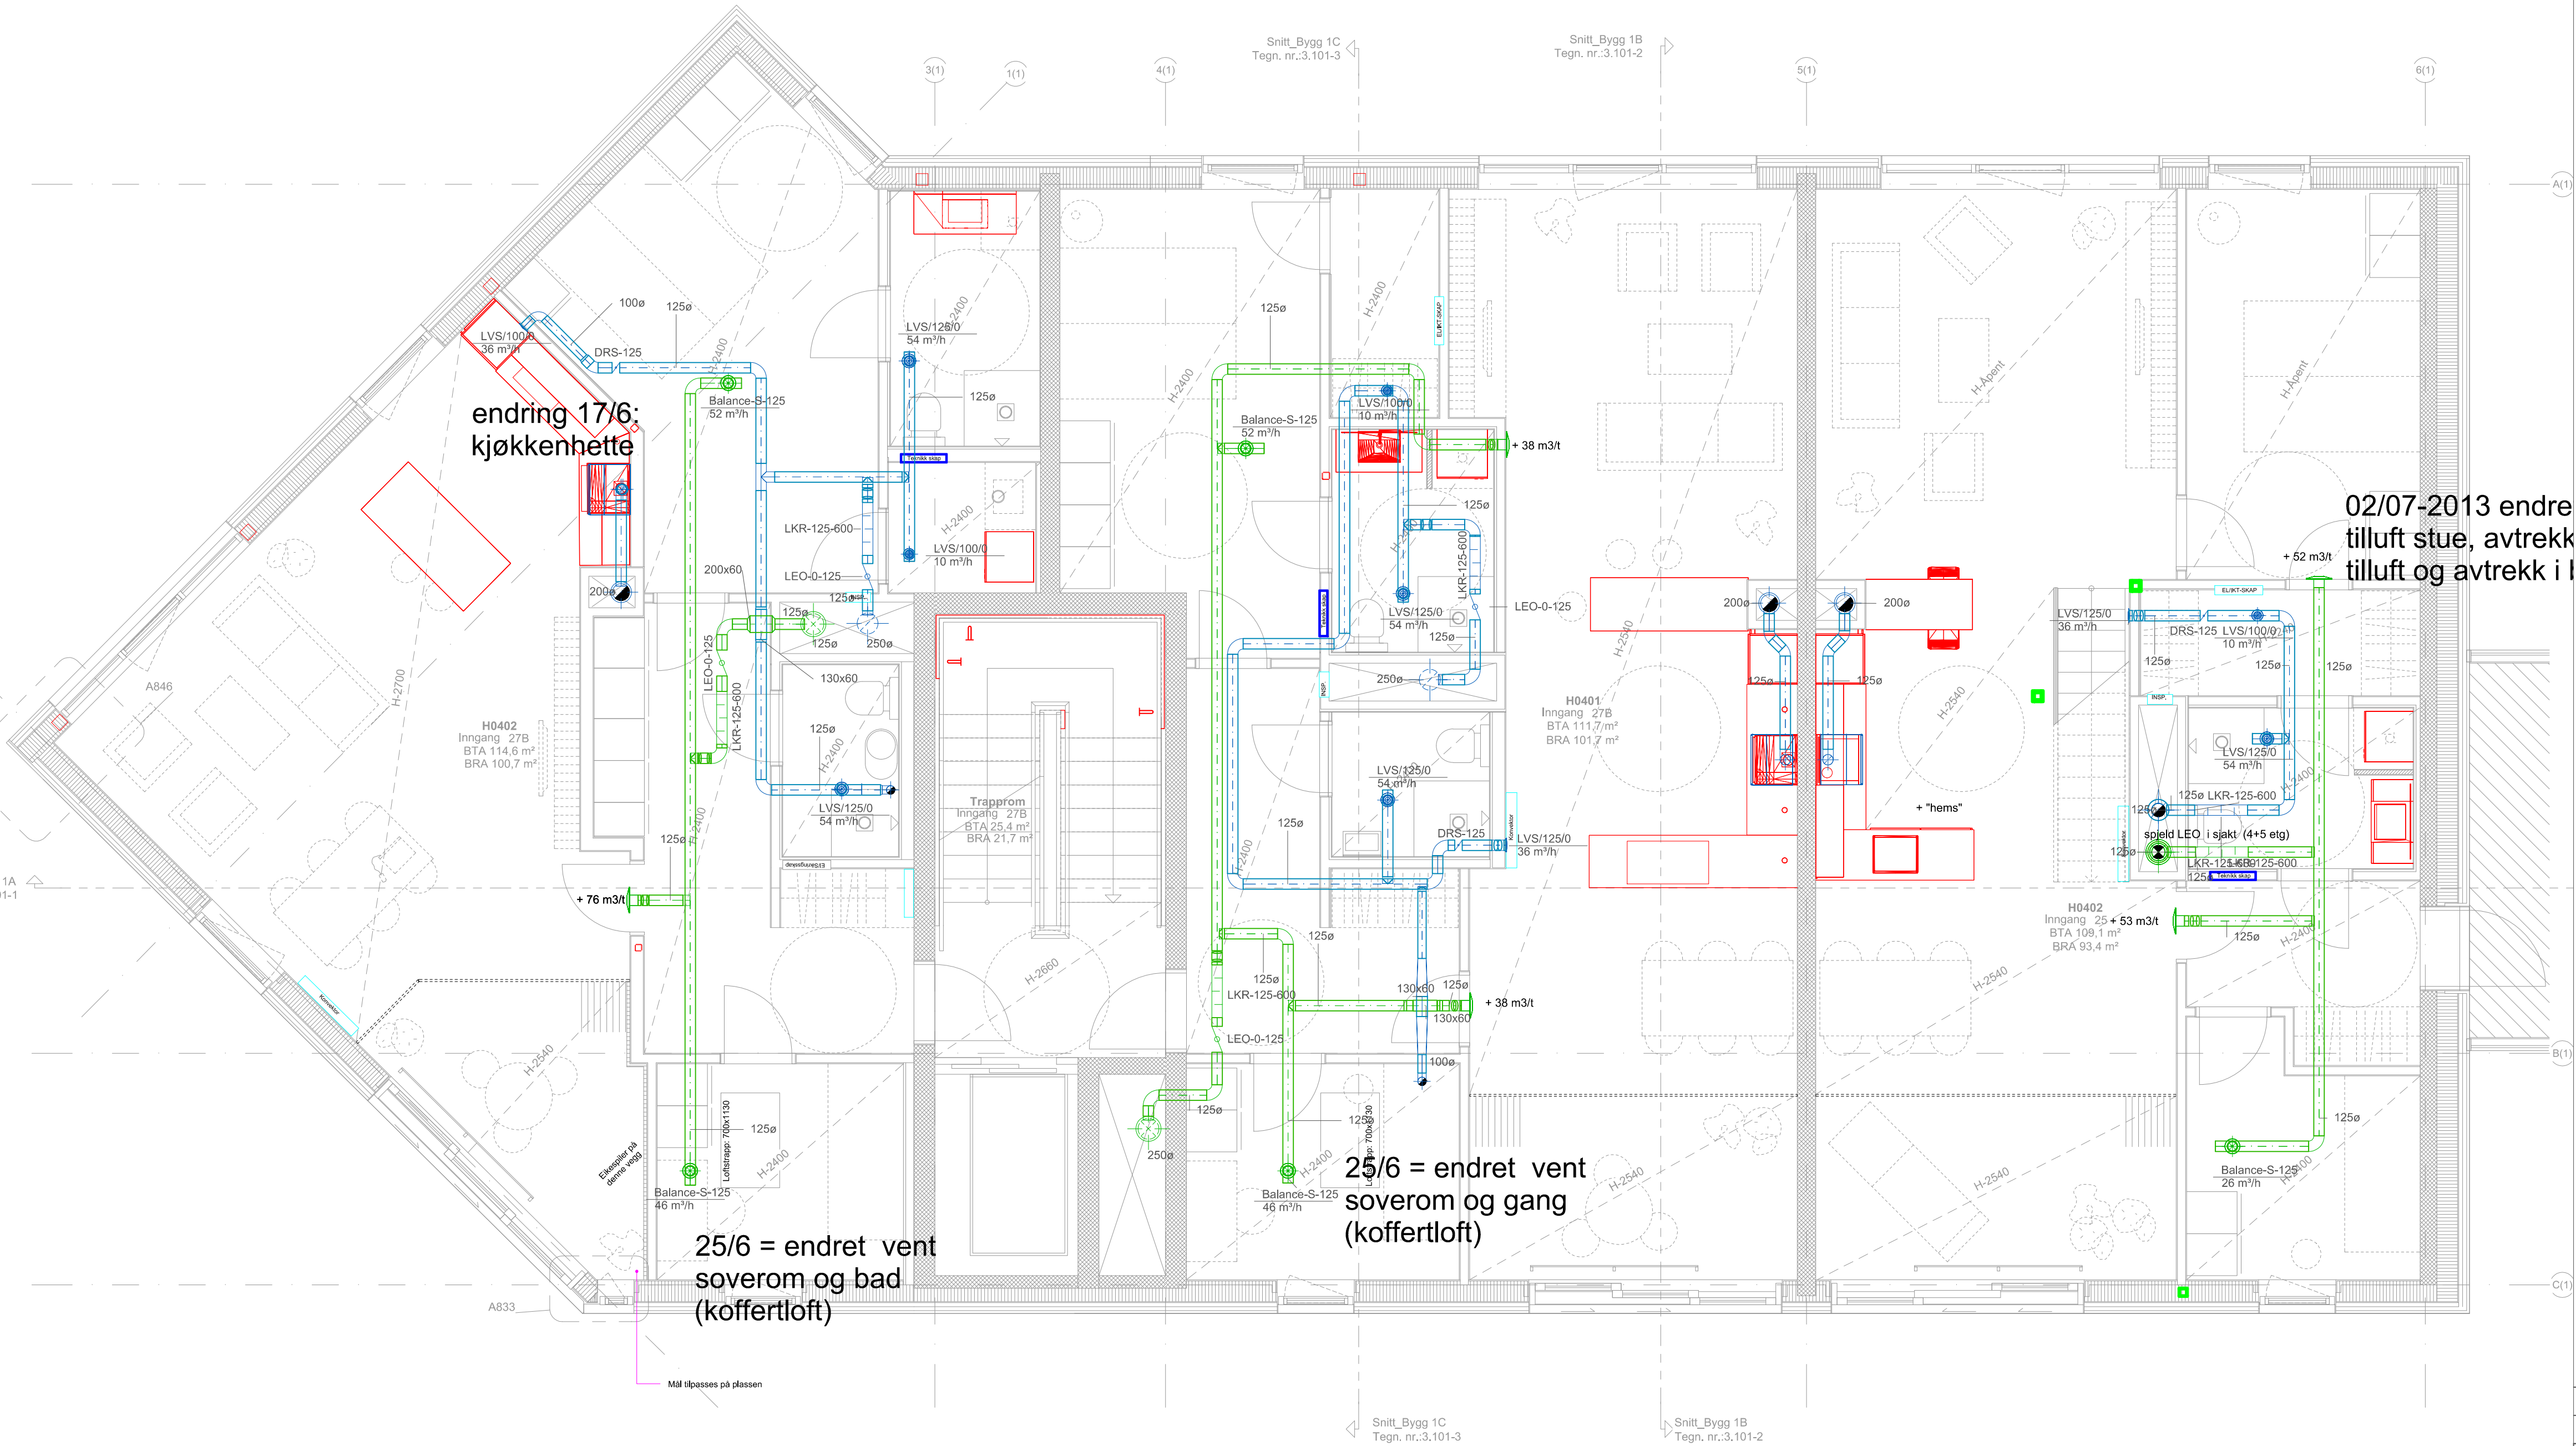

E	FDV	10.06.14	KOF	GK	GK
D	NY ARKPLAN 03.07.13	08.08.13	KOF	GK	GK
C	VENT BAD, BOD HØGRE LEILIGHET JUSTERT	16.07.13	KOF	GK	GK
B	NY ARKPLAN 14.06.13 MED OPPDATERING VENTILASJON	26.06.13	KOF	GK	GK
0	ARBEIDSTEGNING	23.04.13	KOF	GK	GK
REV.	RETTELSE	DATO	TEGN	KONTR	GODKJ



GK NORGE
Luramyrveien 17
4313 Sandnes
Tlf: 51815900
WWW.GK.NO

PROS.JNR:	DISIPLIN:	TEGN. STATUS:	FILNAVN:	TEGN. AV:	KONTR.:	DATO:	MÅLESTOKK:
10009336	VENT	TEGNST	FILNAVN	KOF	KONTR	10.06.14	1:50

TEGNING:	TEGN. NR.:	REV:
VANNKANTEN_B1 4_ETASJE VENTILASJON	V29-B1-400	E