


VANNKANTEN_B1 - 5 ETASJE

2813mm: Tilluft / tilpasning til skråtak.
2796mm: Avtrekk / tilpasning til skråtak.

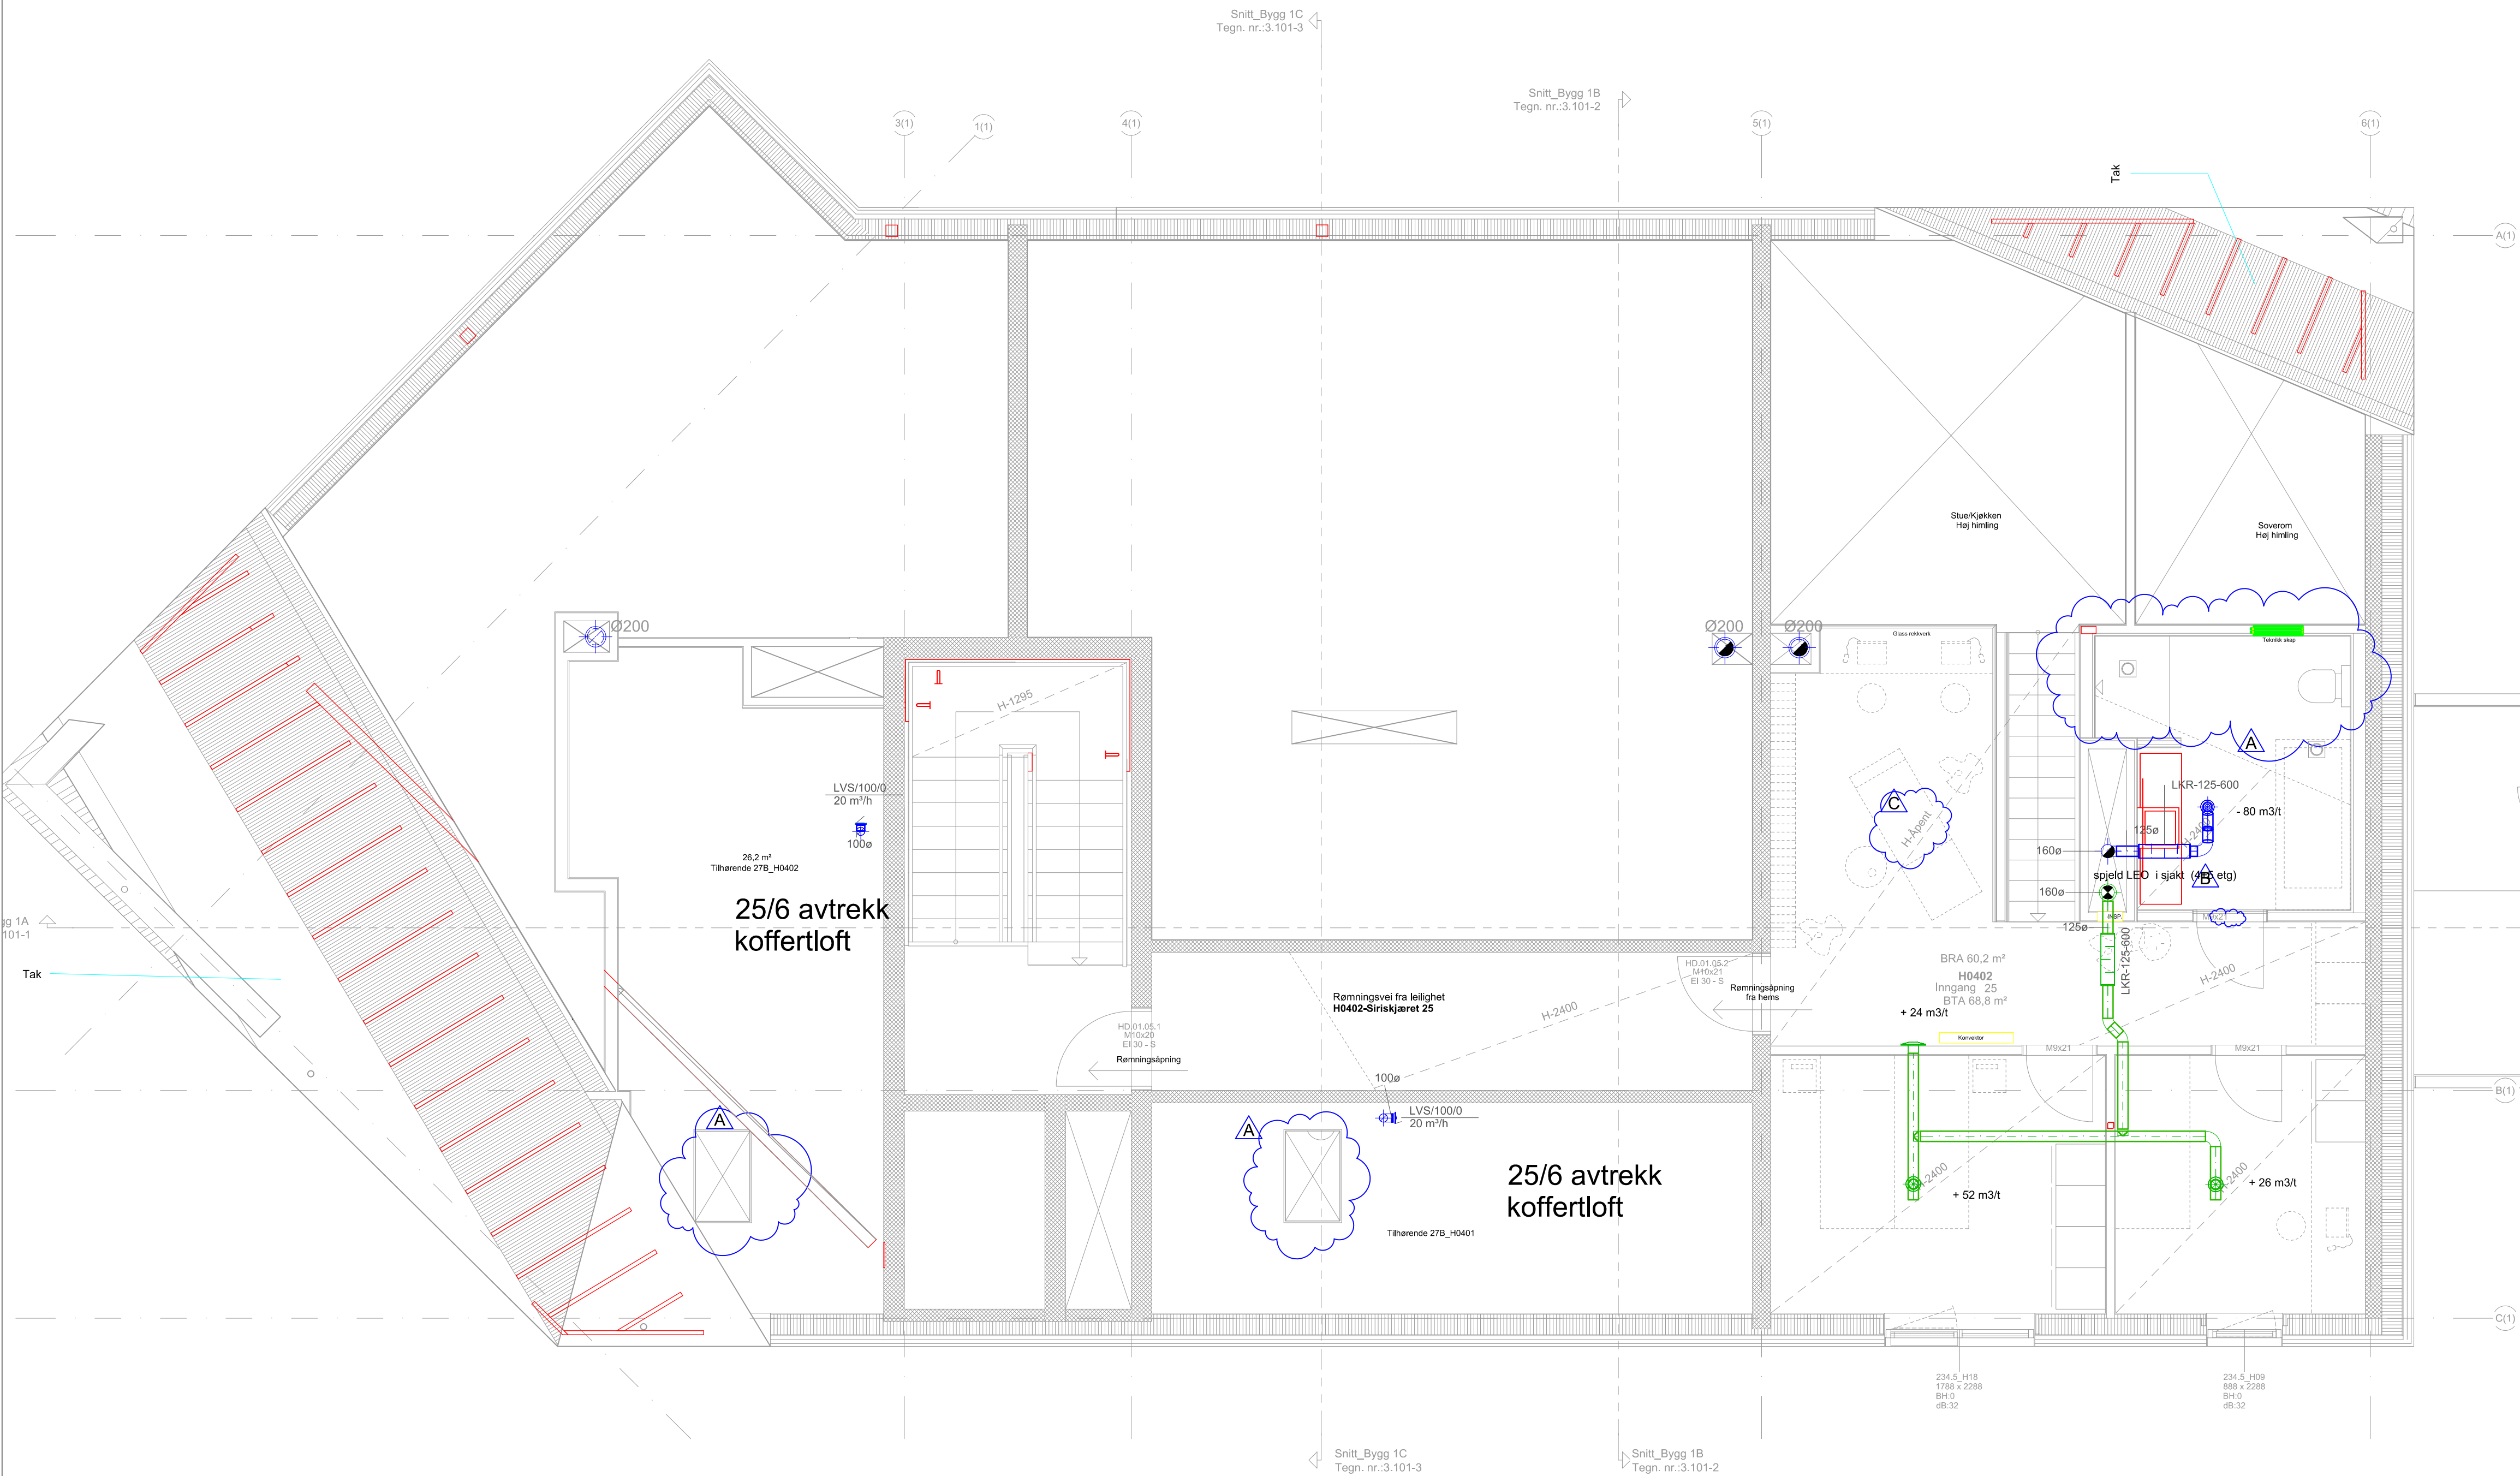

D	FDV	10.06.14	KOF	GK	GK
C	NY ARKPLAN 03.07.13	08.08.13	KOF	GK	GK
B	NY ARKPLAN 14.06.13 MED OPPDATERING VENTILASJON	26.06.13	KOF	GK	GK
0	ARBEIDSTEGNING	23.04.13	KOF	GK	GK
REV.	RETTELSE	DATO	TEGN	KONTR	GODKJ



GK NORGE
Luramyrveien 17
4313 Sandnes
Tlf: 51815900
WWW.GK.NO

PROSJNR:	DISIPLIN:	TEGN STATUS:	FILNAVN:	TEGN AV:	KONTR.:	DATO:	MÅLESTOKK:
10009336	VENT	TEGNST	FILNAVN	KOF	KONTR	10.06.14	1:50

TEGNING:	TEGN NR.:	REV:
VANNKANTEN_B1 5_ETASJE VENTILASJON	V29-B1-500	D