


VANNKANTEN_B2 - 1.ETASJE

03/7: endret høyde ventrør
under gulv 2 etasje,
avstand loddrett rør 315
fra yttervegg avklarer på
byggeplass

27/6=endret avtrekk kjøkken

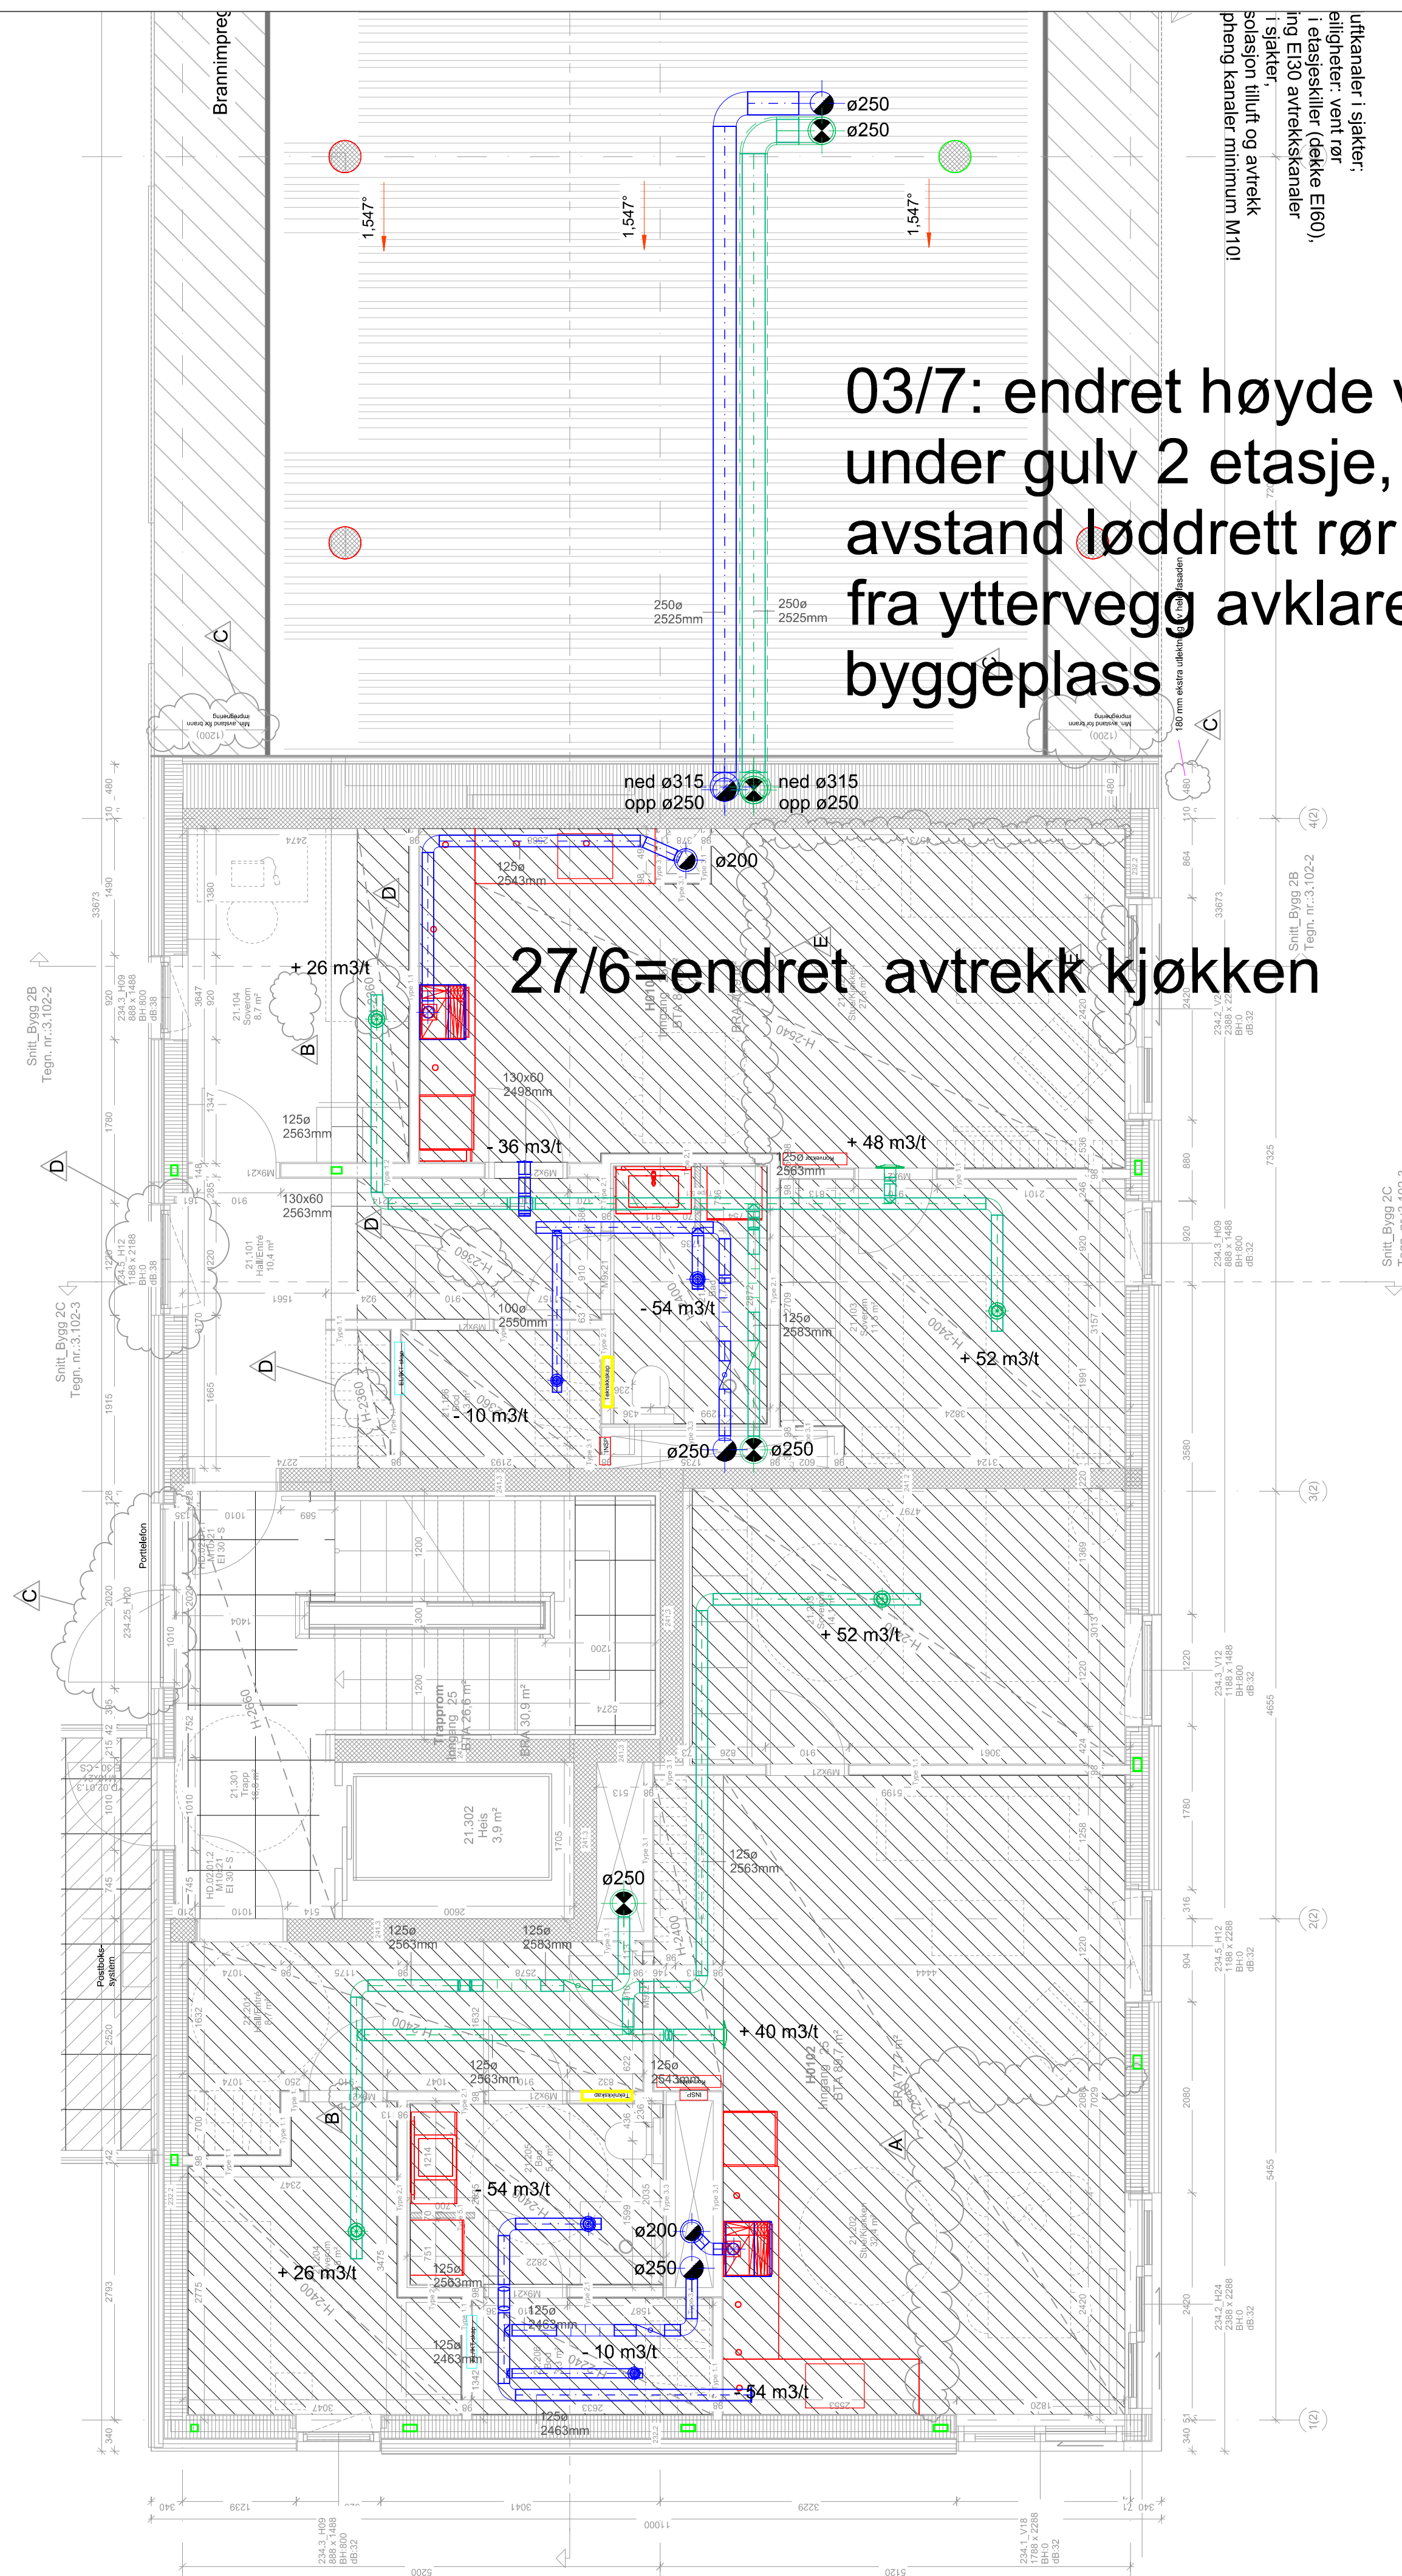

D	FDV	10.06.14	KOF	GK	GK
C	NY ARKPLAN 03.07.13	08.08.13	KOF	GK	GK
B	NY ARK PLAN	16.07.13	KOF	GK	GK
0	ARBEIDSTEGNING	19.05.13	KOF	GK	GK
REV.	RETTELSE	DATO	TEGN	KONTR	GODKJ



GK NORGE
Luramyrvеien 17
4313 Sandnes
Tlf: 51815900
WWW.GK.NO

PROS.J.NR:	DISIPLIN:	TEGN. STATUS:	FILNAVN:	TEGN. AV:	KONTR.:	DATO:	MÅLESTOKK:
10009336	VENT	TEGNST	FILNAVN	KOF	KONTR	10.06.14	1:50

TEGNING:
VANNKANTEN_B2
1_ETASJE
VENTILASJON

TEGN. NR.:
V29-B2-100

D