


isolasjon tilluftkanaler i sjakter;
brannkrav leiligheter: vent rør
branntettes i etasjeskiller (dekke EI60),
brannisolering EI30 avtrekkskanaler
fra kjøkken i sjakter,
ikke brannisolering tilluft og avtrekk
kanaler, oppheng kanaler minimum M10!

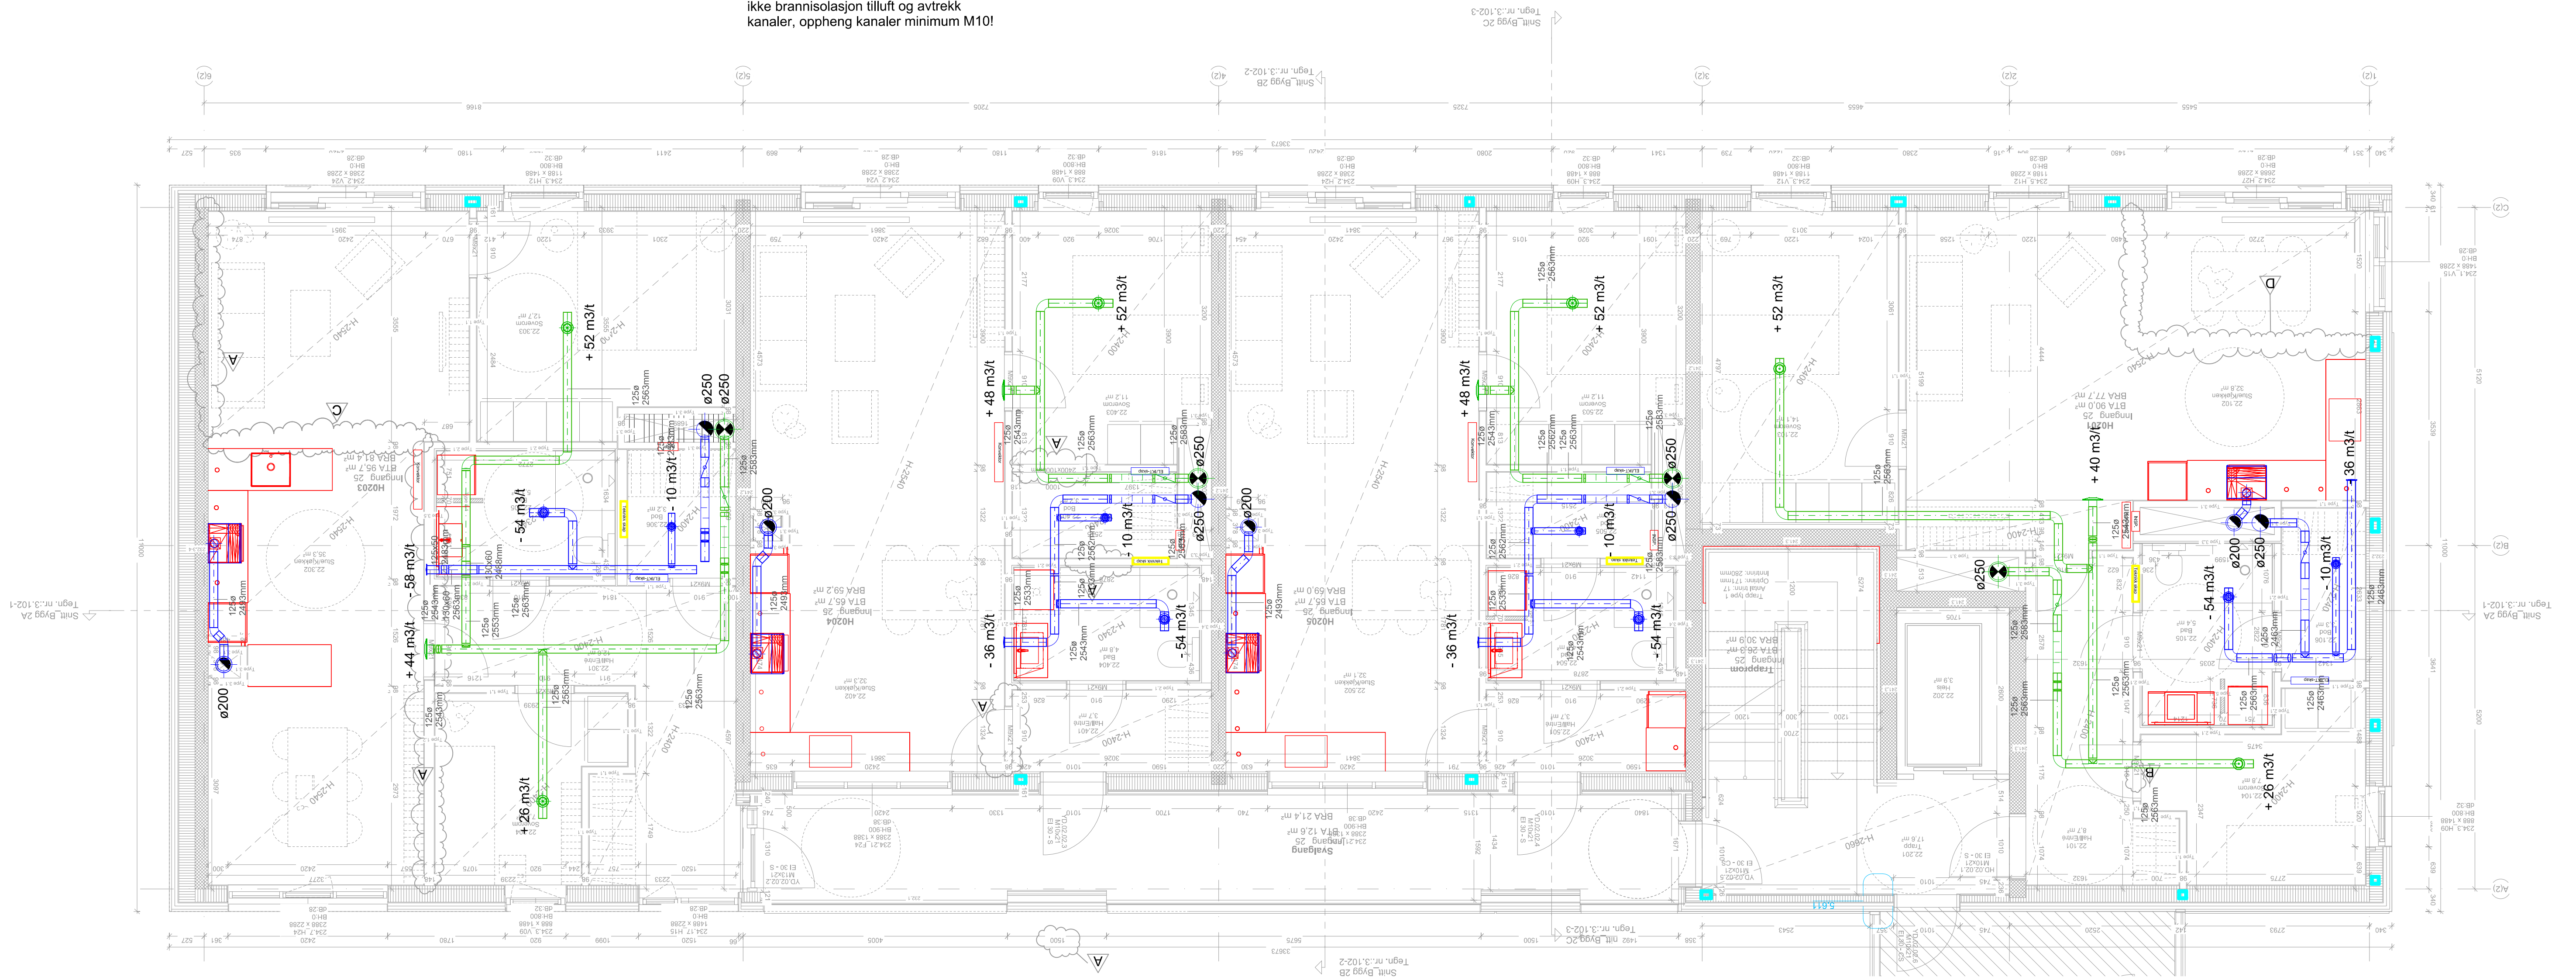

D	FDV	10.06.14	KOF	GK	GK		
C	NY ARK PLAN 06.08.13	08.08.13	KOF	GK	GK		
B	NY ARK PLAN	16.07.13	KOF	GK	GK		
0	ARBEIDSTEGNING	19.05.13	KOF	GK	GK		
REV.	RETTELSE	DATO	TEGN	KONTR	GODKJ		
 GK NORGE Luramyrvæien 17 4313 Sandnes Tlf: 51815900 WWW.GK.NO							
PROSJ.NR:	DISPLIN:	TEGN. STATUS:	FILNAVN:	TEGN. AV:	KONTR.:	DATO:	MÅLESTOKK:
10009336	VENT	TEGNST	FILNAVN	KOF	KONTR	10.06.14	1:50
TEGNING:				TEGN. NR.:		REV:	
VANNKANTEN_B2 2_ETASJE VENTILASJON				V29-B2-200		D	