


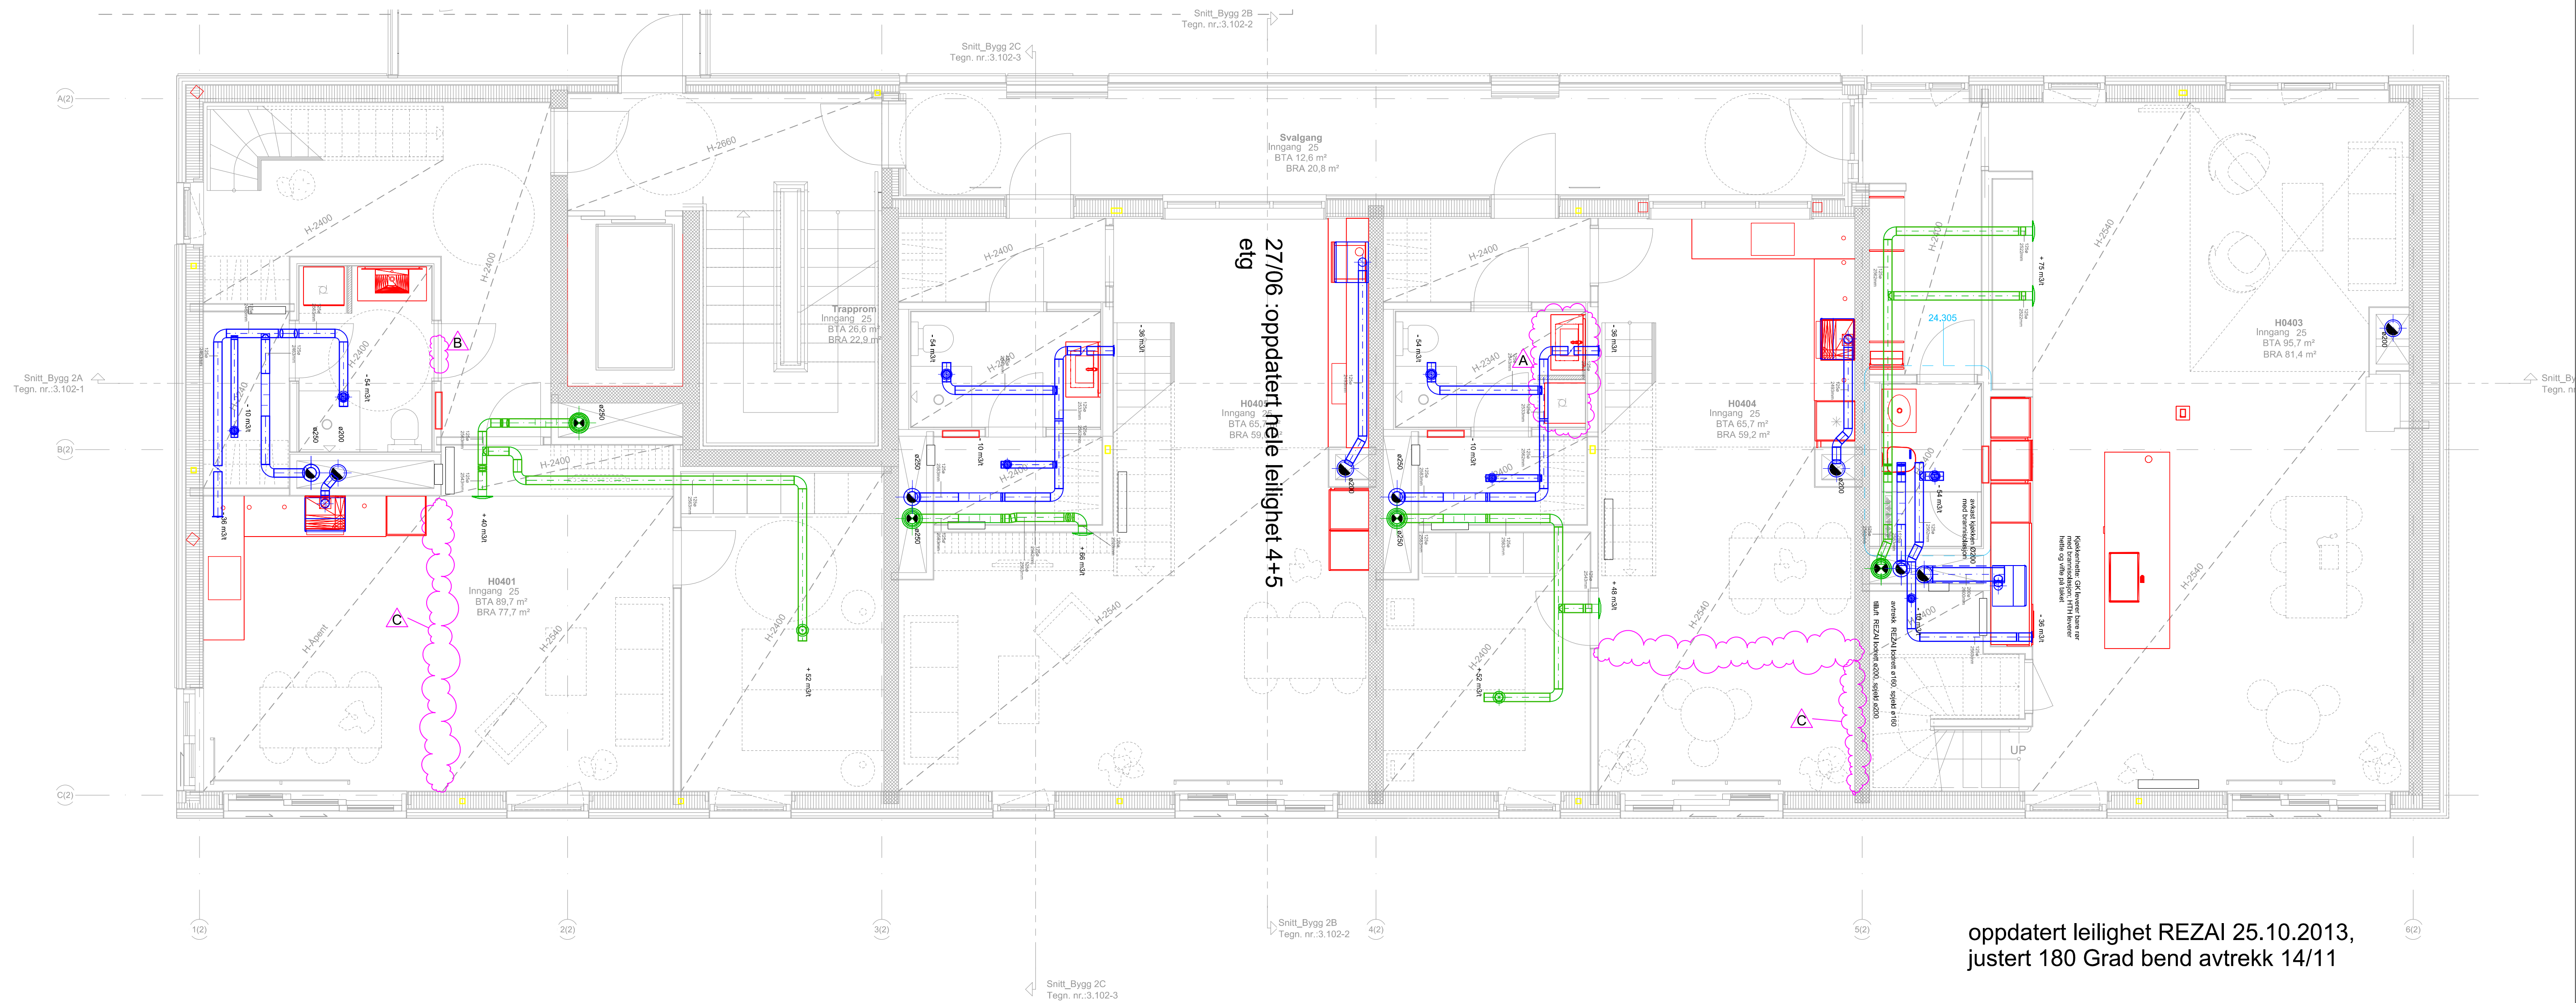

oppdatert leilighet REZAI 25.10.2013,
justert 180 Grad bend avtrekk 14/11

D	FDV	10.06.14	KOF	GK	GK
C	Ventilasjon tilpasset Rezai	19.12.13	KOF	GK	GK
B	NY ARK PLAN 06.08.13	08.08.13	KOF	GK	GK
0	ARBEIDSTEGNING	19.05.13	KOF	GK	GK
REV.	RETTELSE	DATO	TEGN	KONTR	GODKJ
 GK NORGE Luramyrveien 17 4313 Sandnes Tlf: 51815900 WWW.GK.NO					
PROSJNR:	DISIPLIN:	TEGN STATUS:	FILNAVN:	TEGN AV:	KONTR:
10009336	VENT	TEGNST	FILNAVN	KOF	KONTR
TEGNING:			TEGN NR.:		REV:
VANNKANTEN_B2			V29-B2-400		D
4_ETASJE					
VENTILASJON					