


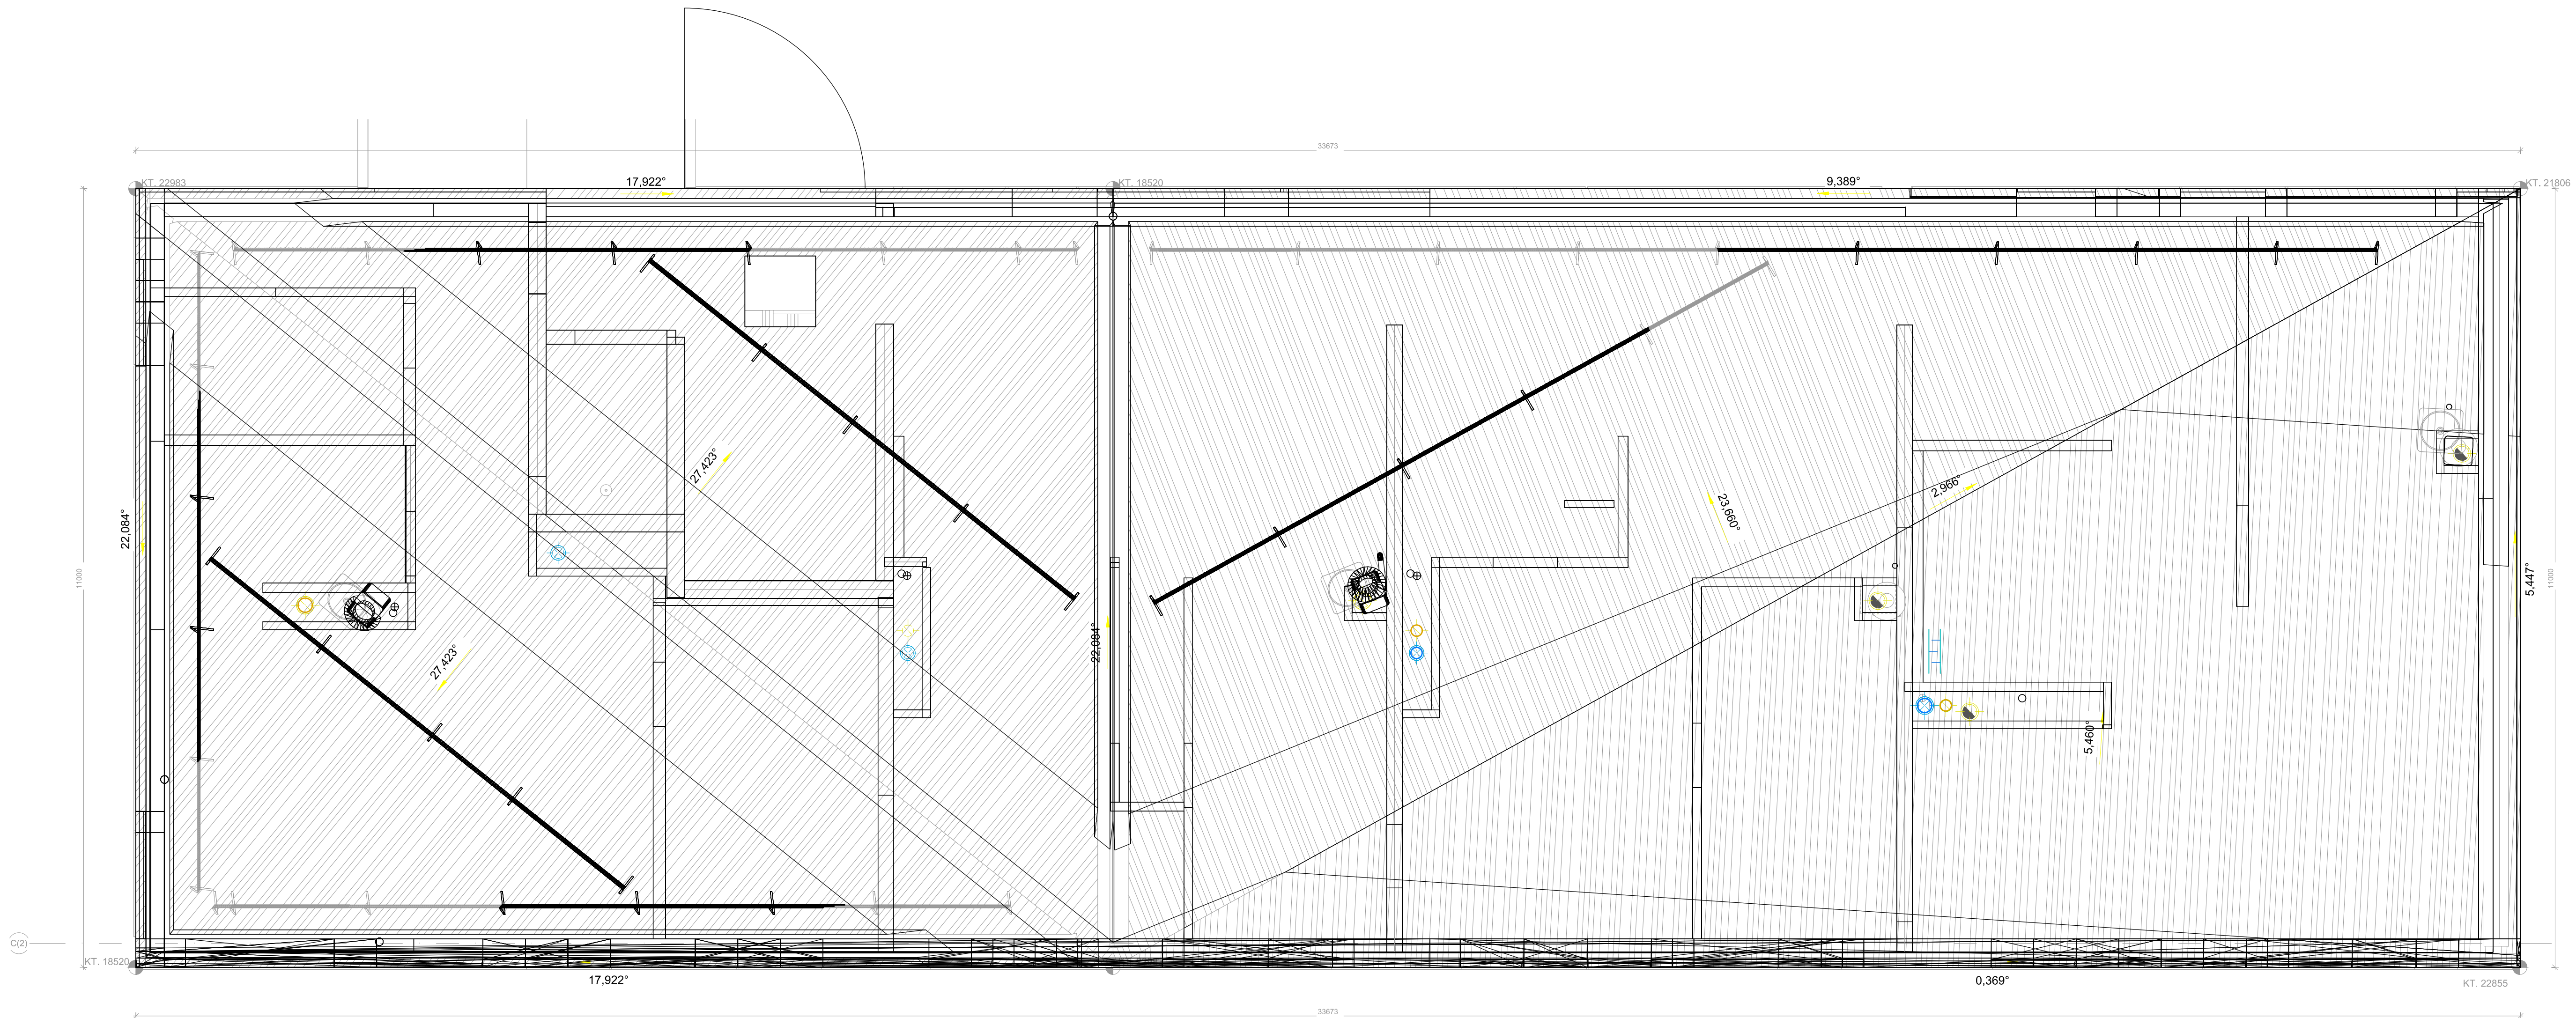

D	FDV	10.06.14	KOF	GK	GK		
C	Ventilasjon tilpasset Reza	19.12.13	KOF	GK	GK		
B	ARK PLAN 06.08.13	08.08.13	KOF	GK	GK		
0	ARBEIDSTEGNING	19.05.13	KOF	GK	GK		
REV.	RETTELSE	DATO	TEGN	KONTR	GODKJ		
 GK NORGE Luramyrveien 17 4313 Sandnes Tlf: 51815900 WWW.GK.NO							
PROSJEKTNR:	DISIPLIN:	TEGN. STATUS:	FILNAVN:	TEGN. AV:	KONTR.:	DATO:	MÅLESTOKK:
10009336	VENT	TEGNST	FILNAVN	KOF	KONTR	10.06.14	1:50
TEGNING:				TEGN. NR.:		REV.:	
VANNKANTEN_B2 TAK VENTILASJON				V29-B2-600		D	